



PLANTA DE PISOS E REVESTIMENTOS - TRECHO 1
esc. 1:100

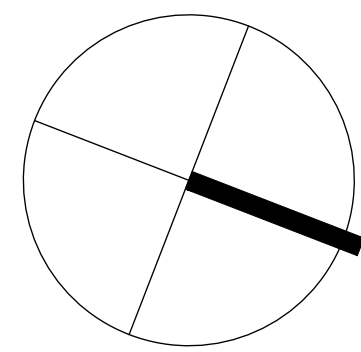

PLANTA DE PISOS E REVESTIMENTOS - TRECHO 2
esc. 1:100

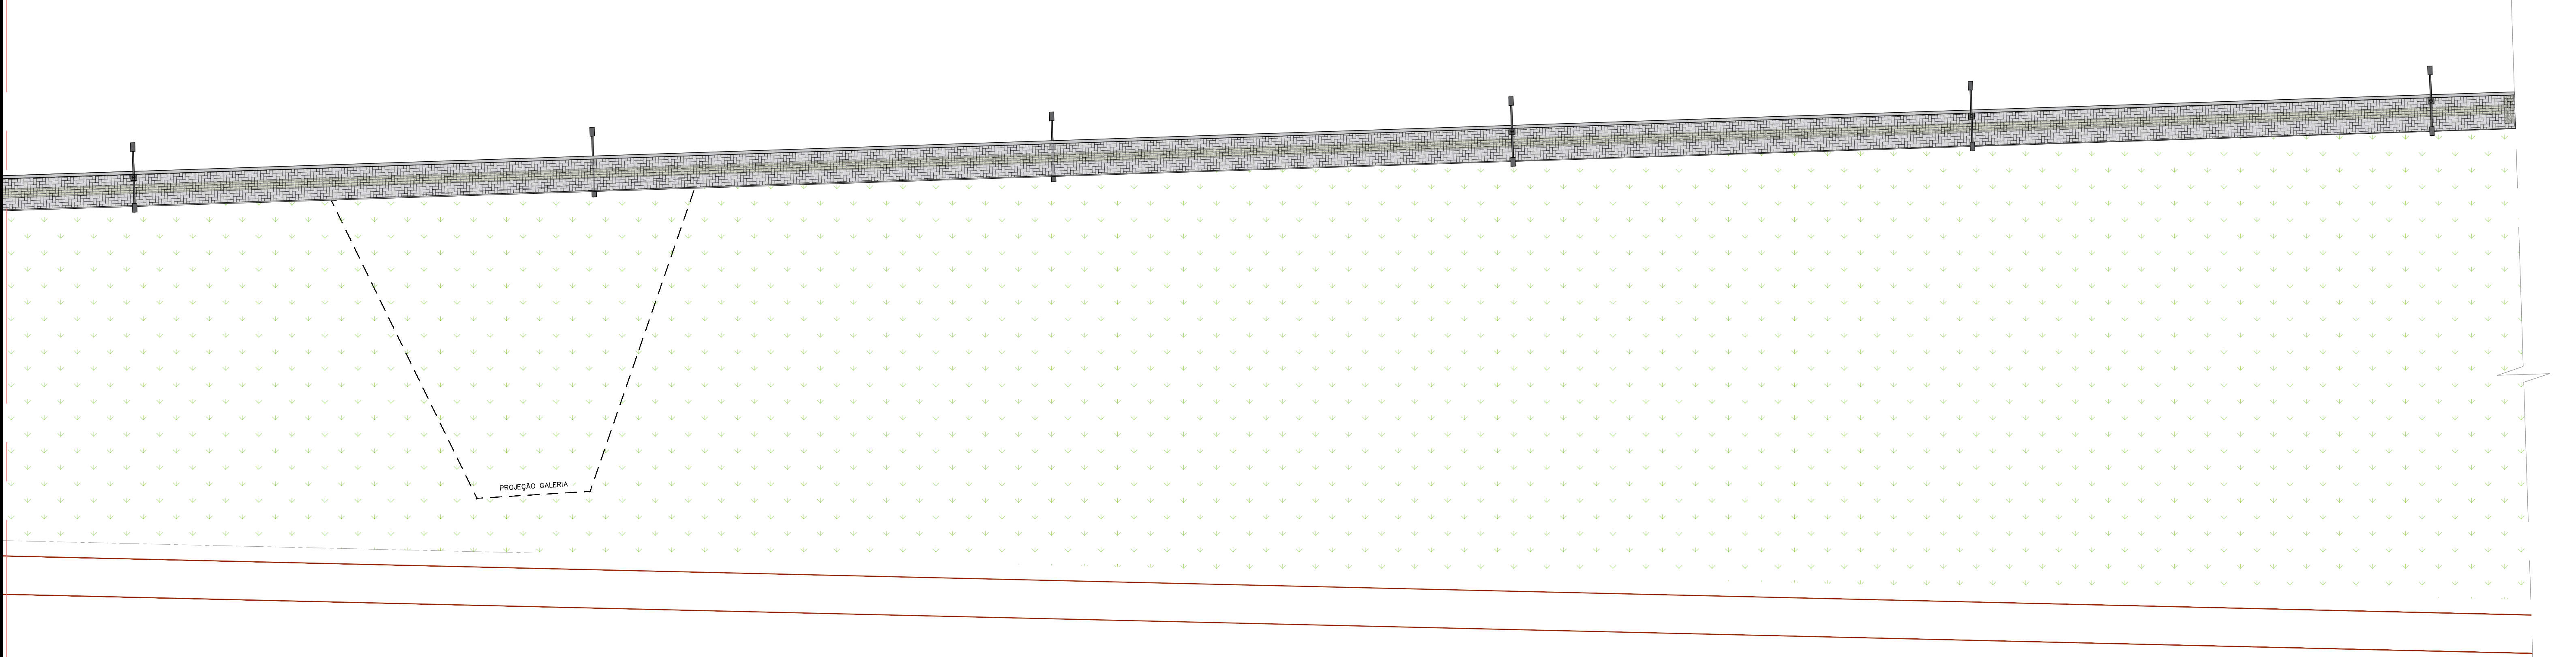

PLANTA DE PISOS E REVESTIMENTOS - TRECHO 3
esc. 1:100

LEGENDA	QNT	DESCRIÇÃO
	307un	PISO DRENANTE 0.45x0.45m COR TERRACOTA - CASCAEL ou similar
	156un	PISO DRENANTE 0.45x0.45m COR VERMELHO - CASCAEL ou similar
	766,51m²	PISO INTERTRAVADO EM CONCRETO, COR NATURAL, COM PAGNAÇÃO ESCAMA DE PEIXE OBS.: INCLUIR O PASSEIO NA PARTE DAS RESIDÊNCIAS
	18,75m²	REVESTIMENTO DE PEDRAS NATURAIS, ACABAMENTO GRANTO MOLEDO - COLORTEX ou similar
	75,36m²	TEXTURA ARENATO - FUTURA ou similar, COM PINTURA NA COR PALHA - CORAL ou similar
	327,63 m/linear	MEO FIO ARTE GUA, EM TRECHO RETO, CONFECCIONADA EM CONCRETO PRÉ-FABRICADO, DIMENSÕES: 0,70x0,25x0,30m - CONCRETIZA ou similar
	484 m/linear	MEO FIO ECONÔMICO, GUA B.C. EM TRECHO RETO, CONFECCIONADO EM CONCRETO PRÉ-FABRICADO, DIMENSÕES: 0,80x0,10x0,25m - CONCRETIZA ou similar
	69,70 m/linear	CHAFIM EM CONCRETO PRÉ-MOLDADO, 0,80x0,05x0,35m
	594un	PISO TÁTIL DIRECIONAL EM CONCRETO 0,30x0,30m COM PINTURA NA COR AMARELO
	65un	PISO TÁTIL ALERTA EM CONCRETO 0,30x0,30m COM PINTURA NA COR AMARELO

= O QUANTITATIVO NÃO ESTÁ CONSIDERANDO O PERCENTUAL DE PERDA DE CADA MATERIAL.

OBSERVAÇÕES

1 - TODA E QUALQUER MEDIDA DEVERÁ SER CONFERIDA PELOS PROFISSIONAIS OU EMPRESAS QUE IRÃO EXECUTAR O SERVIÇO, QUANDO A ARQUITETA ASSINA DE QUALQUER RESPONSABILIDADE QUANTO AO ERRO DAS MEDIDAS NO MOMENTO DA EXECUÇÃO;
2 - UNIDADE DE MEDIDAS: METROS (m)
3 - QUANTOQUER DÓVIDAS OU ALTERAÇÕES DEVERÃO SER SOLICITADAS OS DETALHES A GERÊNCIA DE PROJETOS;

DI	LAIS	DATA	PROJETO EXECUTIVO
01	LAIS	09/10/2025	PROJETO EXECUTIVO
02	LAIS	09/10/2025	PROJETO EXECUTIVO
03	LAIS	09/10/2025	PROJETO EXECUTIVO
04	LAIS	09/10/2025	PROJETO EXECUTIVO

QUADRO DE REVISÕES

PREFEITURA MUNICIPAL DE POJUCA
SEPEDUR - SECRETARIA DE PLANEJAMENTO ESTRATÉGICO E DESENVOLVIMENTO URBANO
GERÊNCIA DE PROJETOS
PREFEITO: LUIZ CARLOS COSTA TRINCHÃO
SECRETÁRIO: VANDERSON SANTOS SOUZA

PROJETO ARQUITETÔNICO	PRANCHAS
REQUALIFICAÇÃO RUA DA PIEDADE	PLANTA DE PISO E REVESTIMENTOS
ETAPA DE PROJETO	INDICADA
PROJETO EXECUTIVO	INDICADA
SITIO	AUTORA
RUA DA PIEDADE, NOVA POJUCA - POJUCA-BA	LAIS GARRIDO
	DATA
	OUTUBRO/2025
	CRECAU
	A - 168076-1