
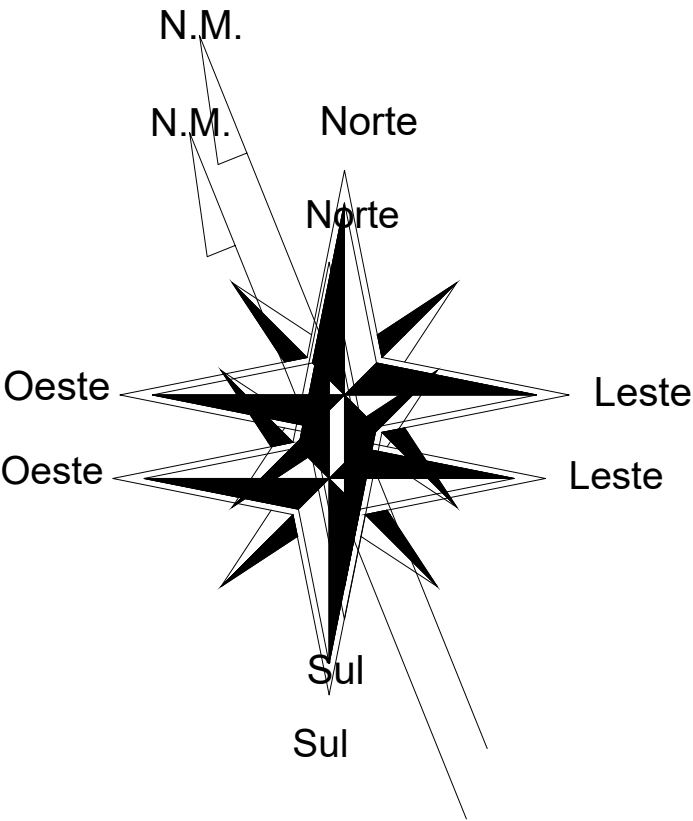


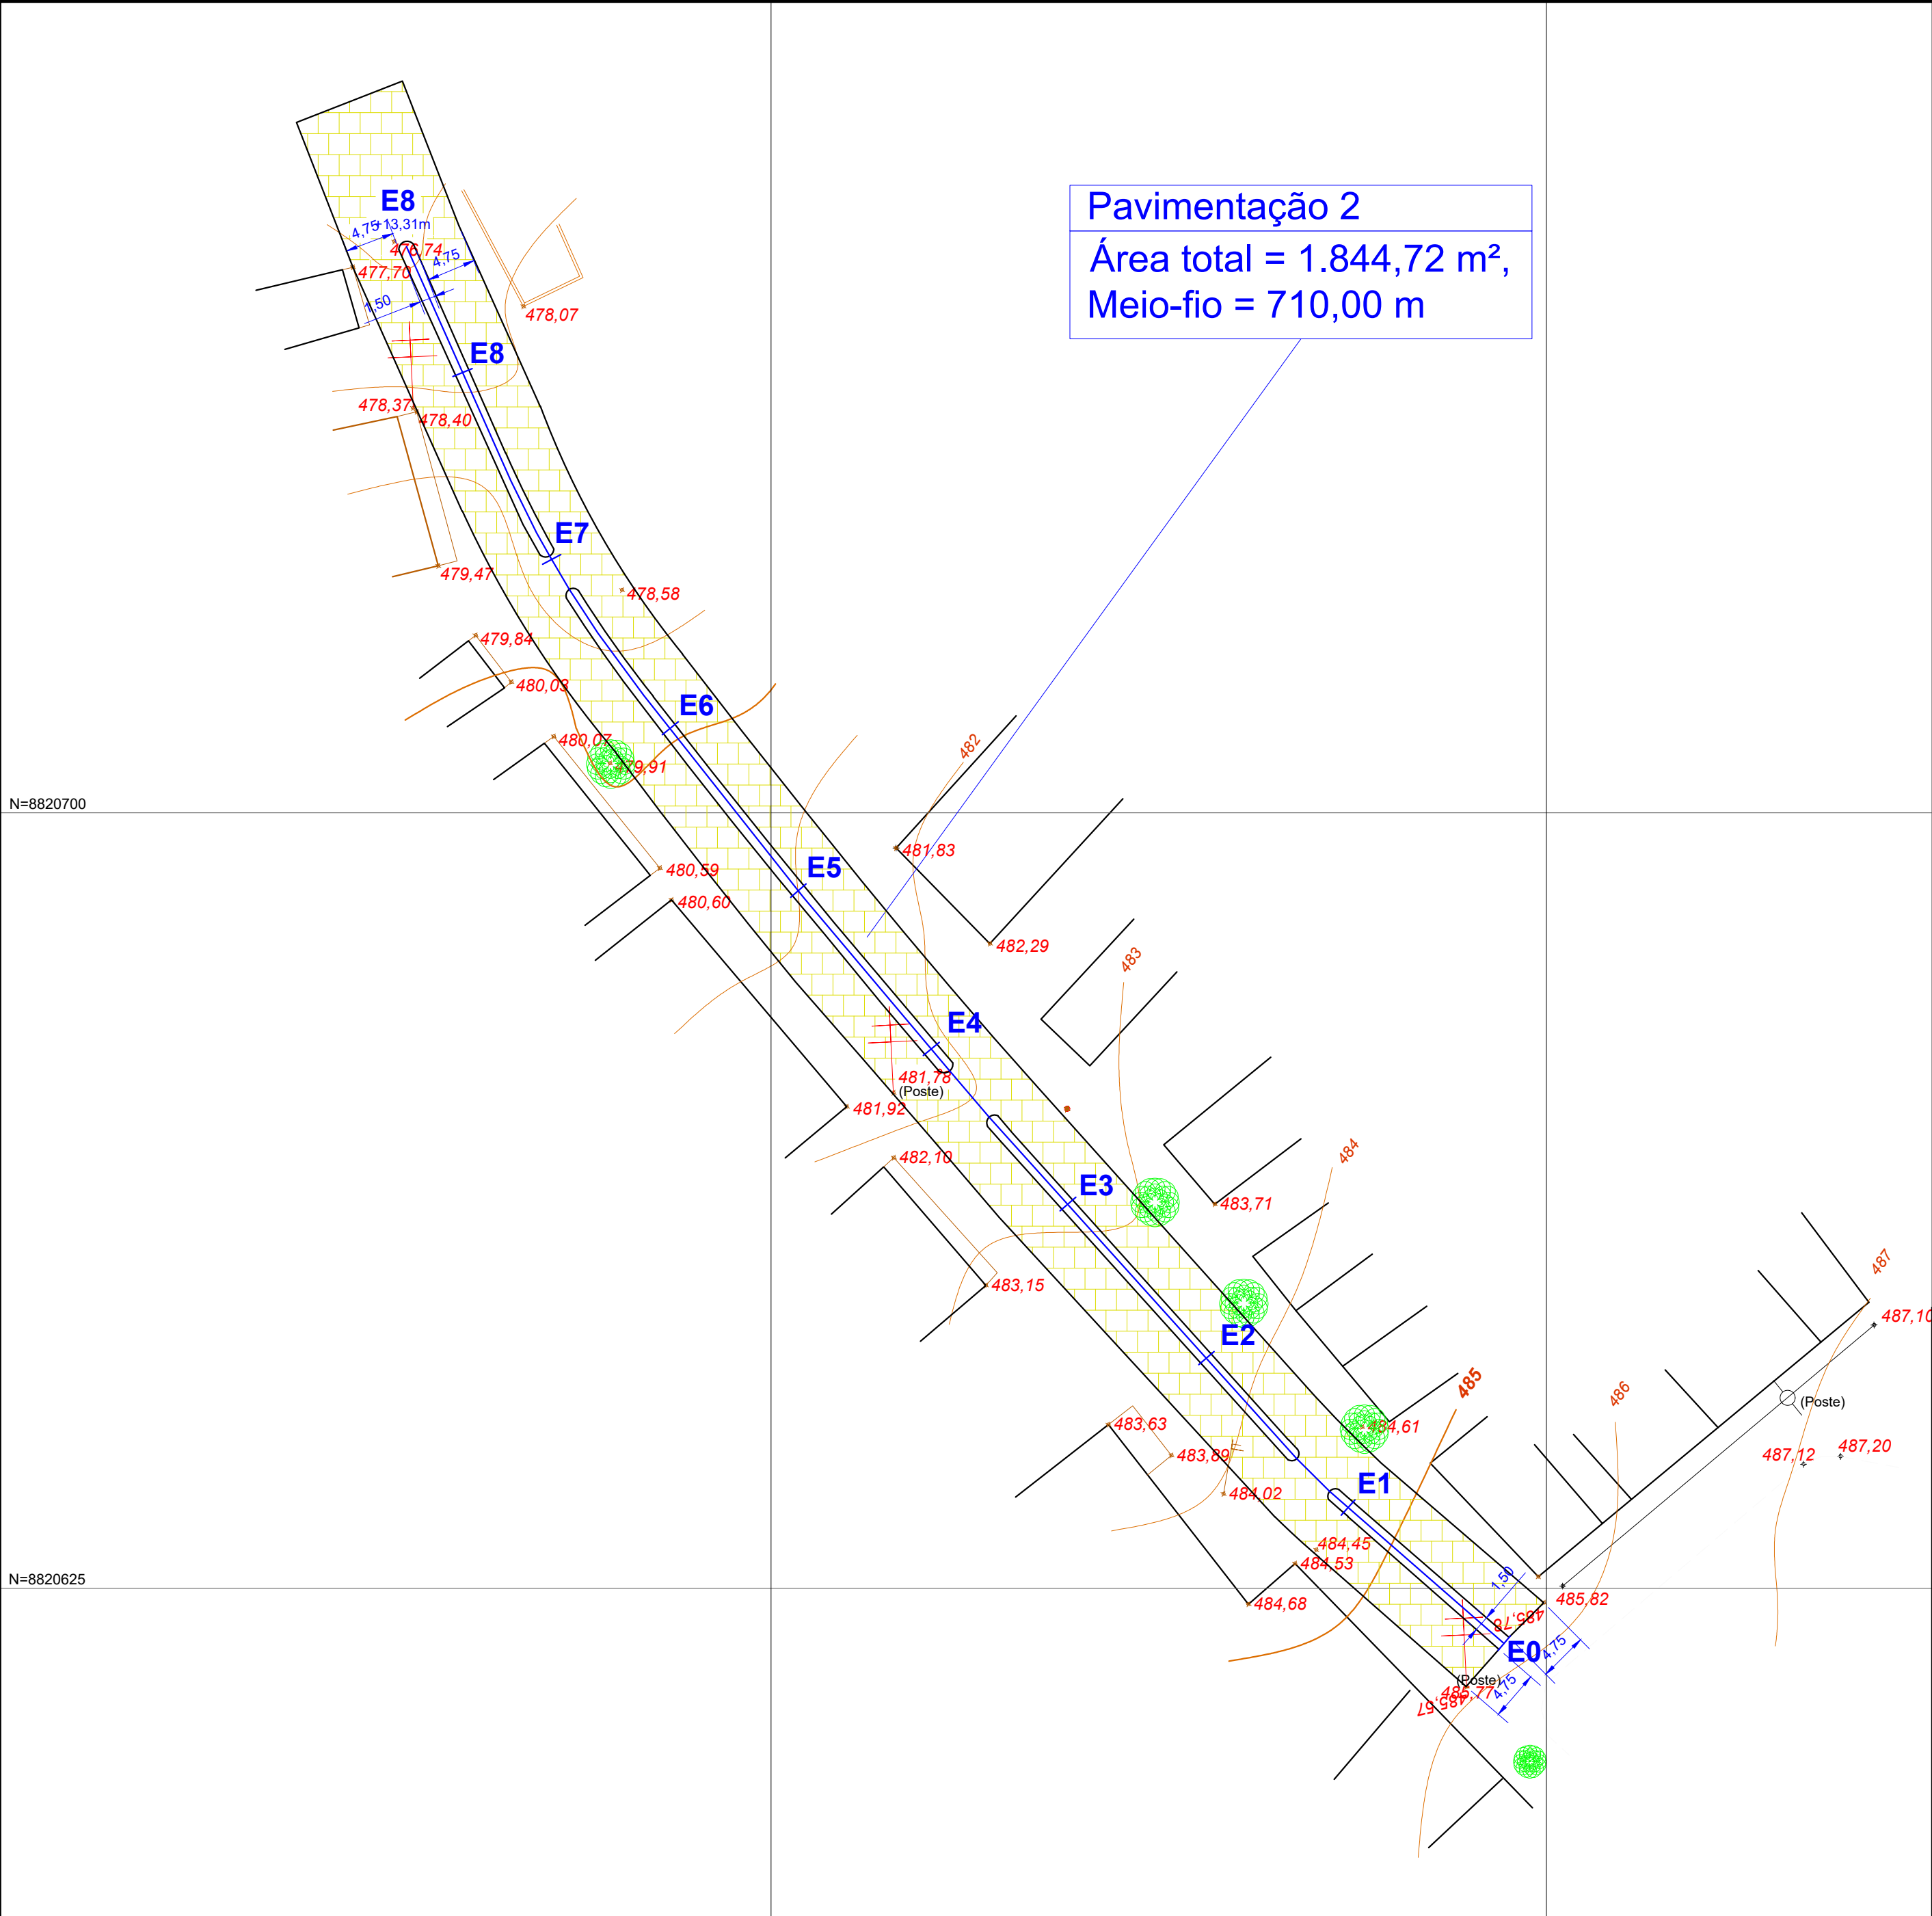

PREFEITURA MUNICIPAL DE CANSANÇÃO
AVENIDA TANCREDO NEVES, 938, CEP 48640-000 CANSANÇÃO - BA
CNPJ: 13.806.567/0001-00
GABINETE DA PREFEITA

OBJETO: LEVANTAMENTO PLANIMÉTRICO
OBJETO: LEVANTAMENTO PLANIMÉTRICO
SEMI-CADASTRAL COM O PROJETO
E A INDICAÇÃO DE PAVIMENTAÇÃO
NO BOVADO DE LAGOA DA GAMELEIRA,
MUNICÍPIO DE CANSANÇÃO - BAHIA

PROPRIETÁRIO: PREFEITURA MUNICIPAL CANSANÇÃO/BA

RESP TÉCNICO:

ÁREA EM RESUMO:
DA PAVIMENTAÇÃO: 1.844,72m²
DE LAGOA DA GAMELEIRA: 710,00m²
Metragem Meio-fio = 710,00m

CONTEÚDO: **PLANTA PLANIMÉTRICA
E DE LOCAÇÃO DE ESTUAÇÃO**

ESCALA: 1:500

DATA: 28/01/2025

LEVANTAMENTO DO PROJETO: VISÃO: CIENTE:

PRONCHA: **001022**

CÓDIGO: LEVANTAMENTO CANSANÇÃO