



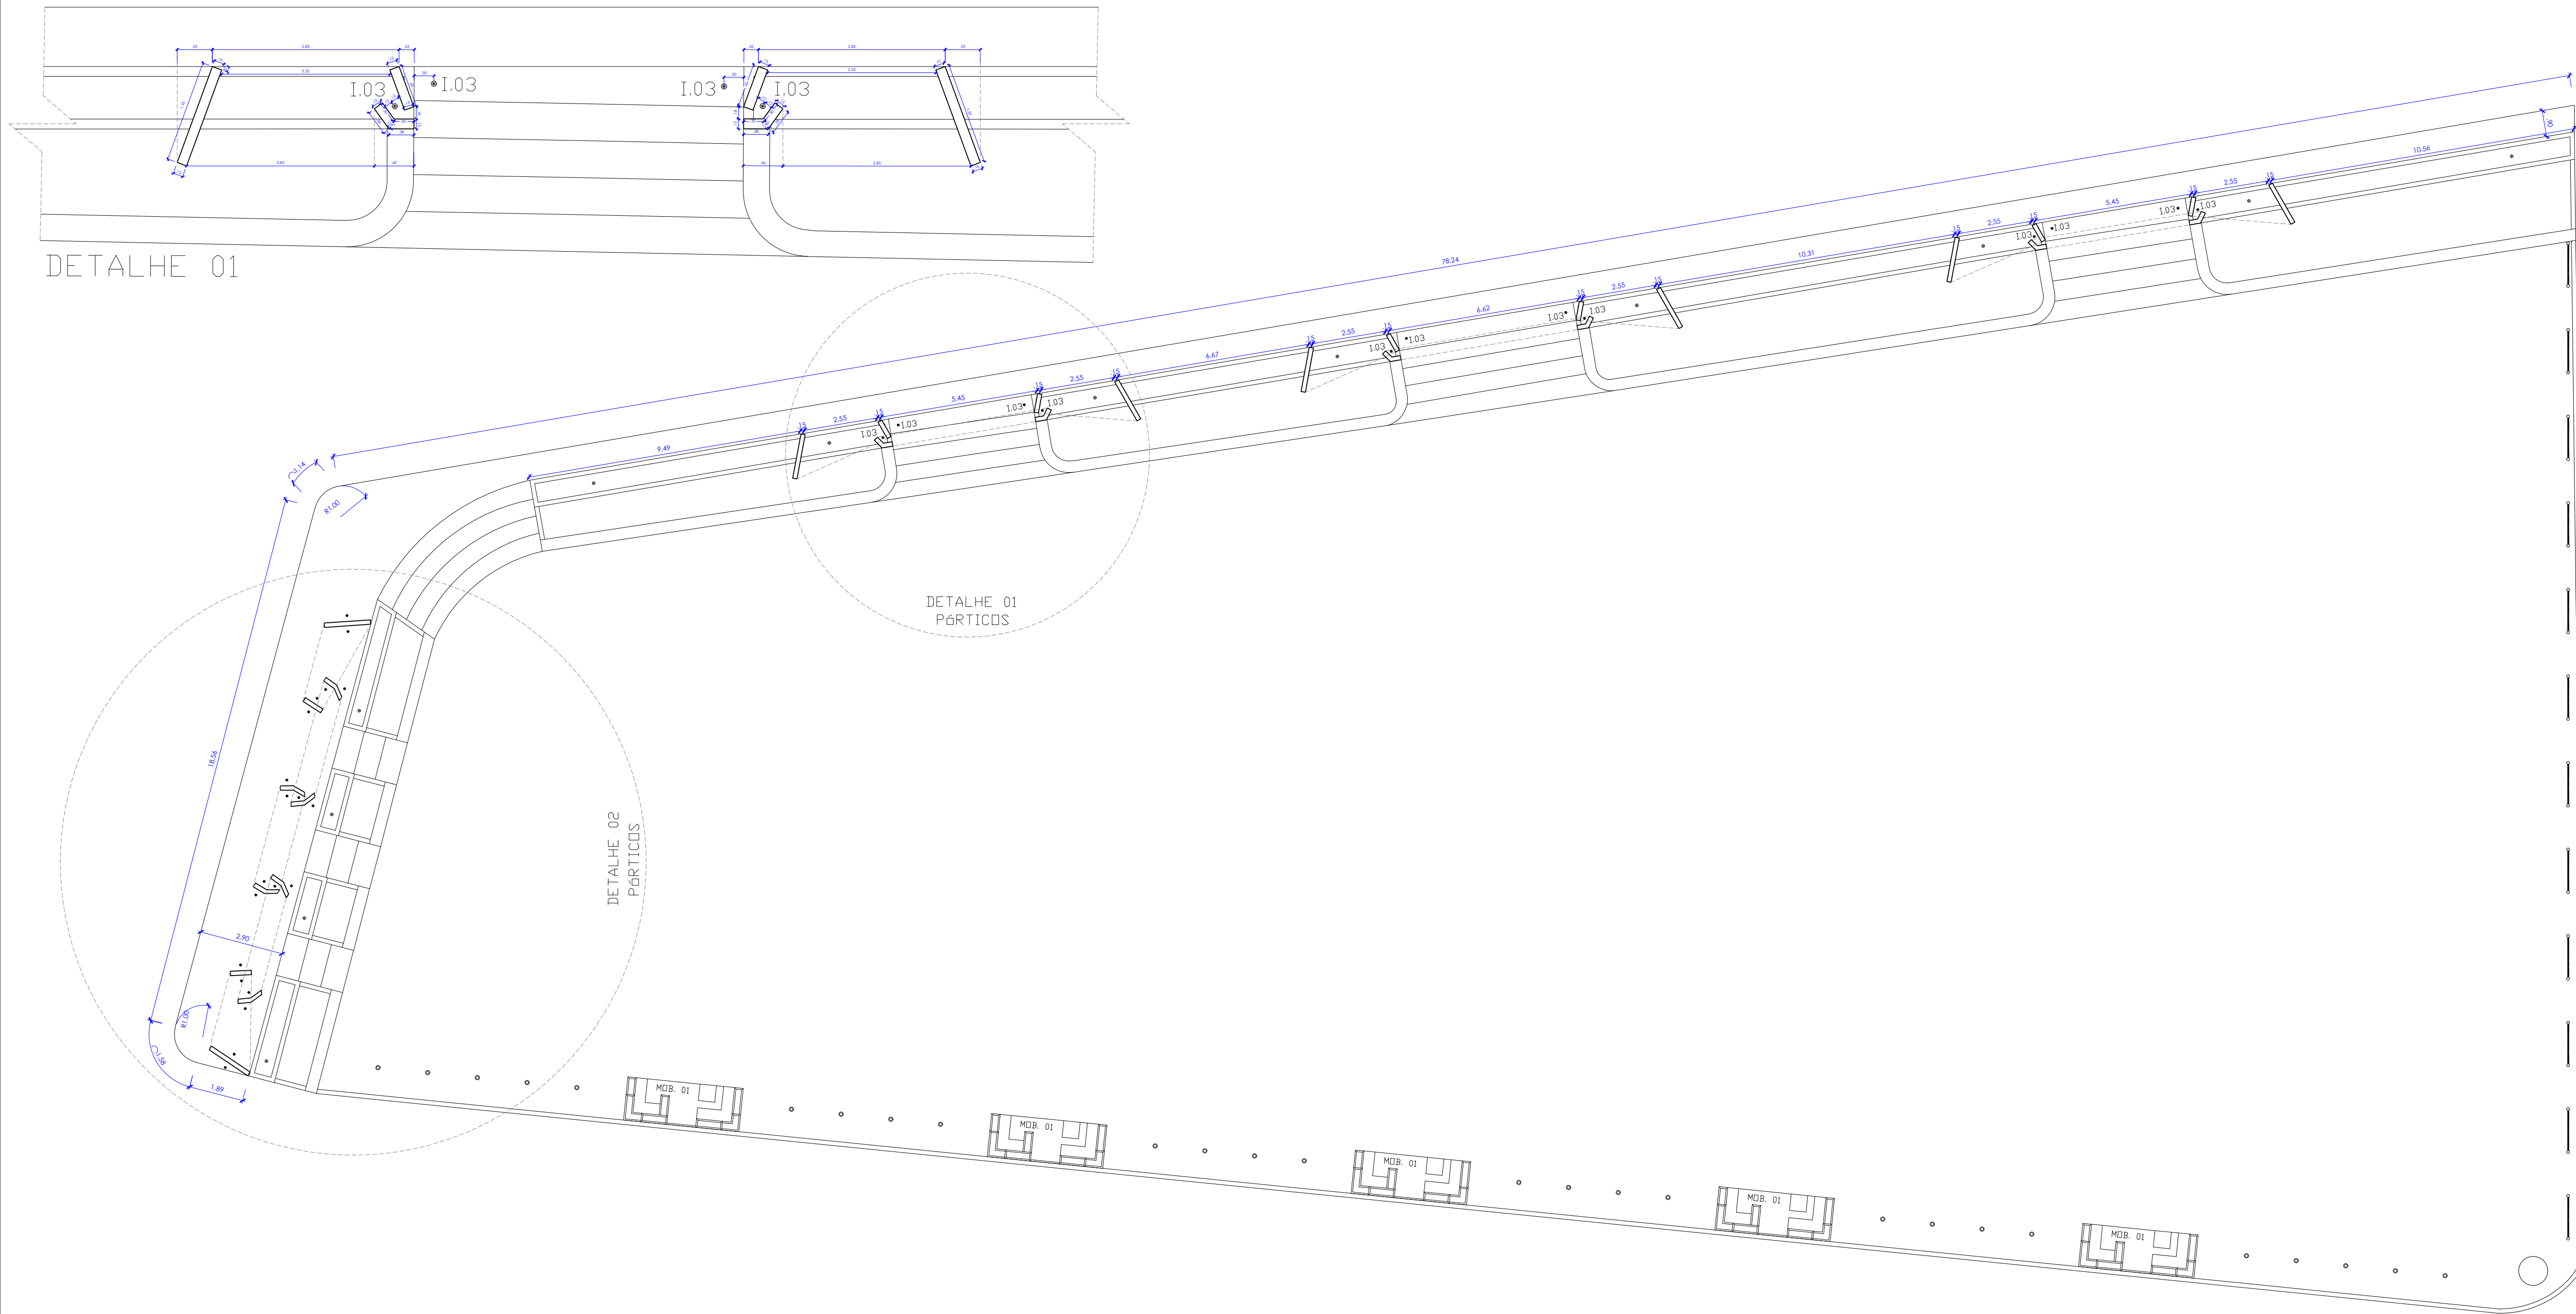

DETALHE 01

DETALHE 01  
PÓRTICOS

DETALHE 02  
PÓRTICOS

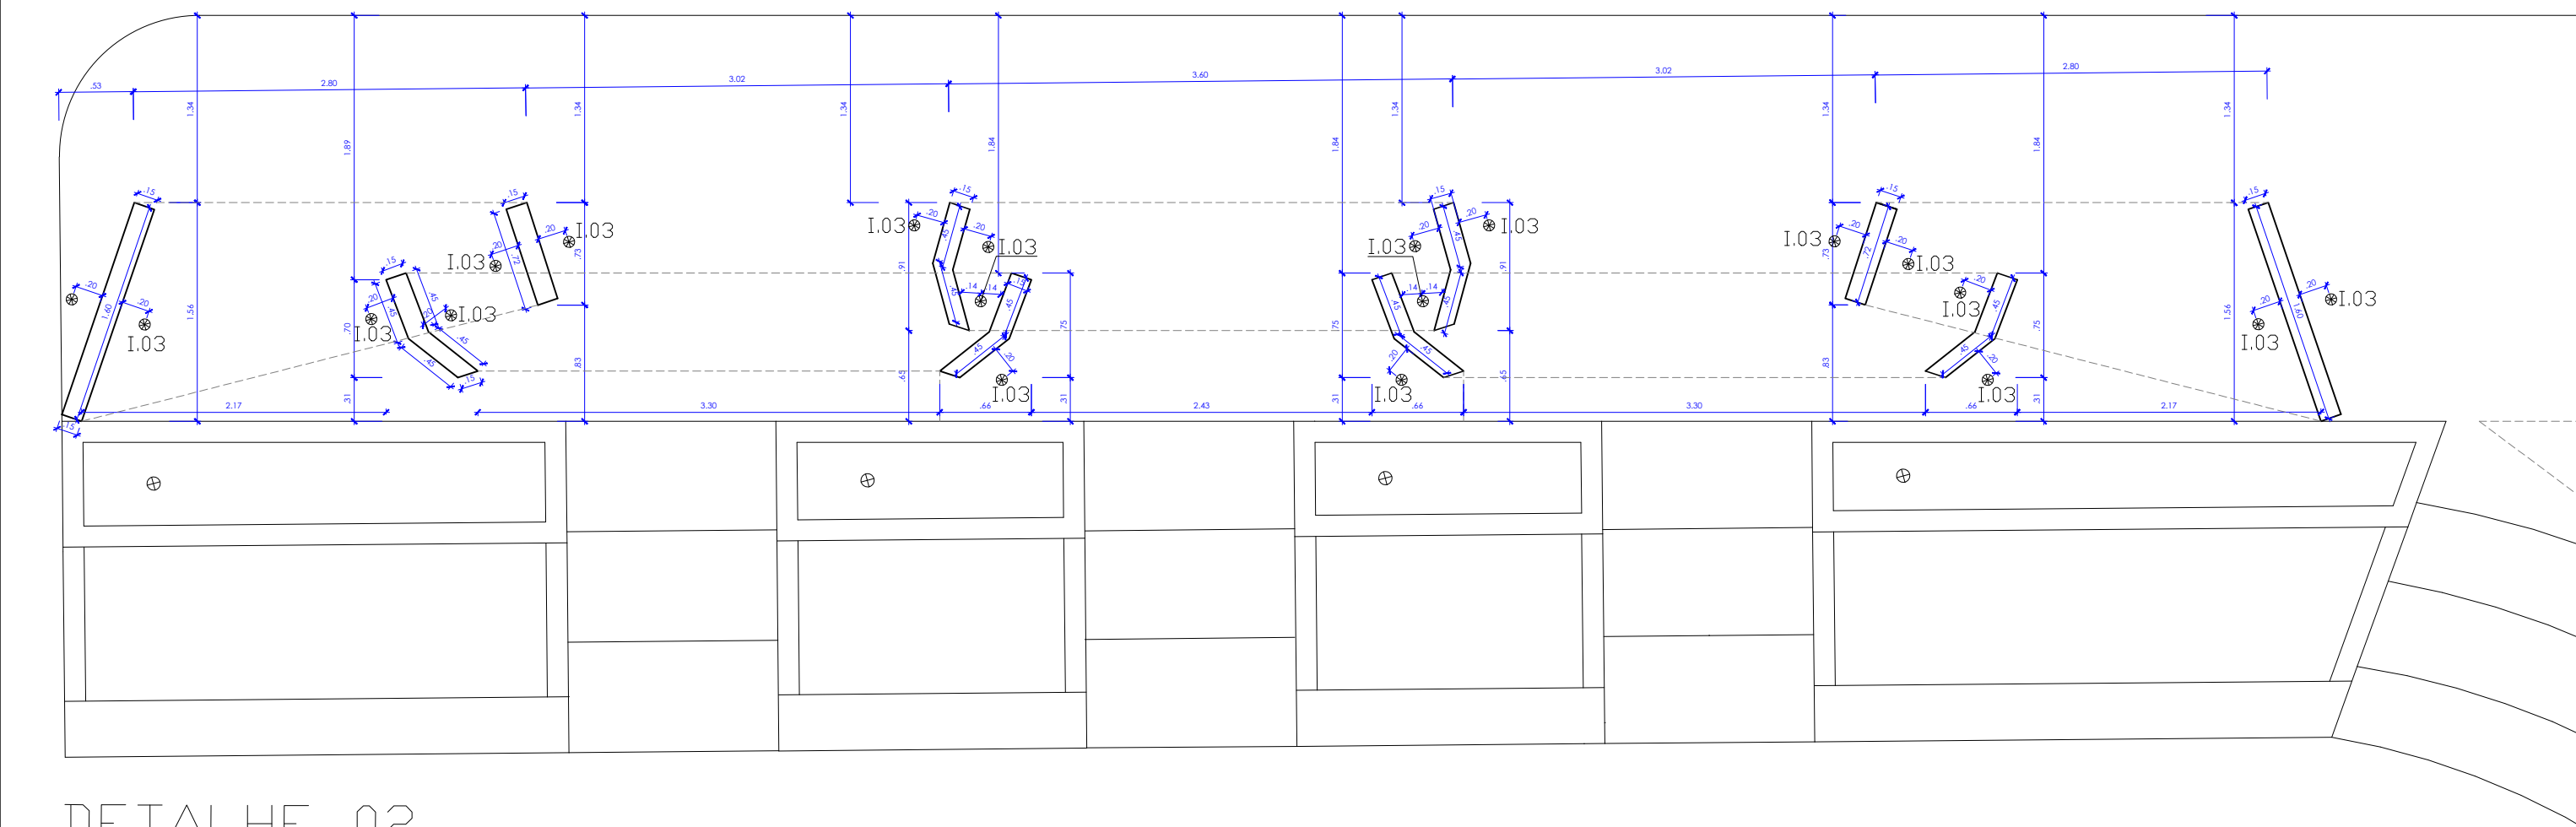

DETALHE 02

I.03 = Spot Led Bolizador Chão Piso 5w Embutir Branco Quente 3000k  
QUANTIDADE = 38 UNIDADES



| ROC ARQUITETURA<br>CONFIGURAÇÃO<br>DE PÉRIODOS |                 |       |  |
|------------------------------------------------|-----------------|-------|--|
| cor<br>layer                                   | cor<br>membr.   | repar |  |
| 01                                             | 7               | 0.10  |  |
| 02                                             | 7               | 0.15  |  |
| 03                                             | 7               | 0.25  |  |
| 04                                             | 7               | 0.35  |  |
| 05                                             | 7               | 0.45  |  |
| 07                                             | 7               | 0.13  |  |
| 08                                             | 7               | 0.05  |  |
| 09                                             | 7               | 0.02  |  |
| 11                                             | 7               | 0.10  |  |
| 21                                             | 7               | 0.10  |  |
| 31                                             | 7               | 0.10  |  |
| 41                                             | 7               | 0.10  |  |
| 51                                             | 7               | 0.10  |  |
| 61                                             | 7               | 0.10  |  |
| 71                                             | 7               | 0.18  |  |
| 81                                             | 7               | 0.18  |  |
| 91                                             | 7               | 0.18  |  |
| 101                                            | 7               | 0.18  |  |
| 111                                            | 7               | 0.18  |  |
| 121                                            | 7               | 0.18  |  |
| 131                                            | 7               | 0.18  |  |
| 141                                            | 7               | 0.18  |  |
| 151                                            | 7               | 0.18  |  |
| 161                                            | 7               | 0.18  |  |
| 171                                            | 7               | 0.18  |  |
| 181                                            | 7               | 0.18  |  |
| 191                                            | 7               | 0.10  |  |
| 201                                            | 7               | 0.10  |  |
| 211                                            | 7               | 0.10  |  |
| 221                                            | 7               | 0.10  |  |
| 231                                            | 7               | 0.10  |  |
| 241                                            | 7               | 0.10  |  |
| demais                                         | cor do<br>layer | 0.05  |  |

Arq. Luis Carvalho  
Arq. Rafael Freire



nossoARQUITETURA

PROJETO EXECUTIVO

|                                                       |                      |                                              |
|-------------------------------------------------------|----------------------|----------------------------------------------|
| PROPRIETÁRIO:<br>PREFEITURA MUNICIPAL DE ANTAS - (BA) |                      | PRANCHA:<br><b>02/05</b>                     |
| ENDEREÇO:<br>AVENIDA PAULO SOUTO - ANTAS - (BA)       |                      |                                              |
| PLANTA:<br>PLANTA BAIXA EXECUTIVA PÓRTICOS            |                      |                                              |
| ESCALA:<br>1   125                                    | DATA:<br>MAIO   2024 | REPRESENTAÇÃO GRÁFICA:<br>Arq. LUIS CARVALHO |