


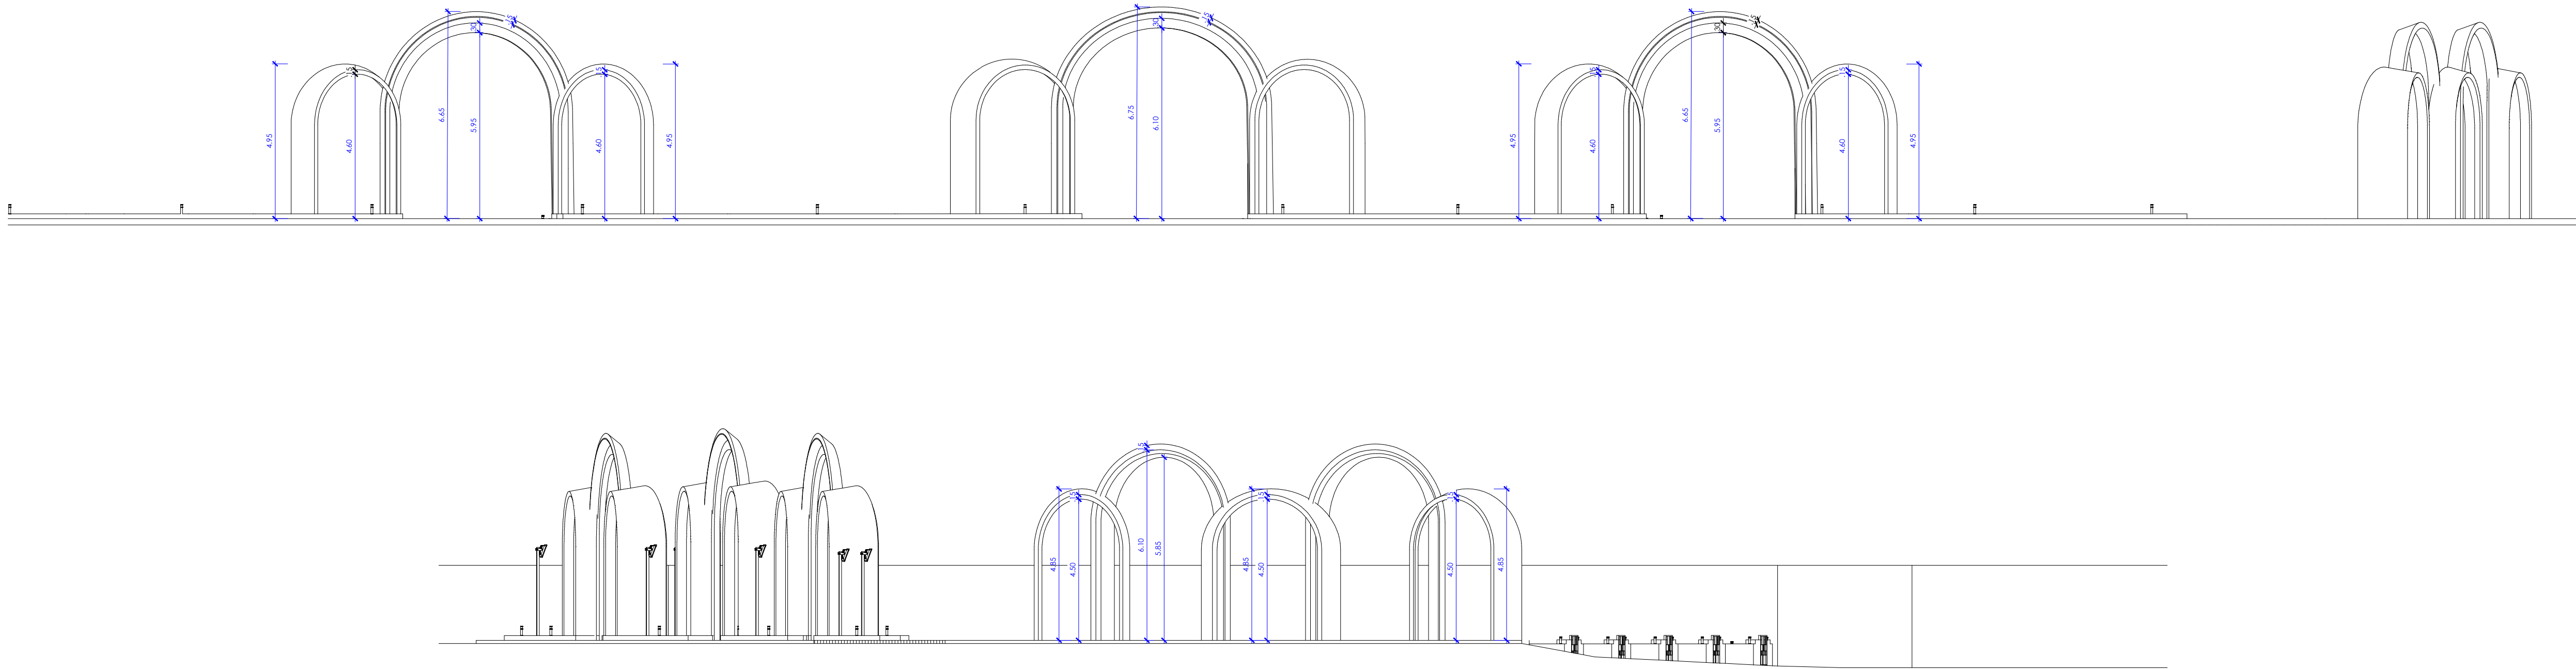

ROC ARQUITETURA CONFIGURAÇÃO DE PÉRIODOS			
cor layer	cor muros	espessura	
01	7	0.10	
02	7	0.15	
03	7	0.25	
04	7	0.35	
05	7	0.45	
07	7	0.13	
08	7	0.05	
09	7	0.05	
11	7	0.10	
21	7	0.10	
31	7	0.10	
41	7	0.10	
51	7	0.10	
61	7	0.10	
71	7	0.18	
81	7	0.18	
91	7	0.18	
101	7	0.18	
111	7	0.18	
121	7	0.18	
131	7	0.18	
141	7	0.18	
151	7	0.18	
161	7	0.18	
171	7	0.18	
181	7	0.18	
191	7	0.10	
201	7	0.10	
211	7	0.10	
221	7	0.10	
231	7	0.10	
241	7	0.10	
demais	cor do layer	0.05	

Arq. Luis Carvalho
Arq. Rafael Freire



nossoARQUITETURA

PROJETO EXECUTIVO

PROPRIETÁRIO: PREFEITURA MUNICIPAL DE ANTAS - (BA)		PRANCHA: 04 / 05
ENDEREÇO: AVENIDA PAULO SOUTO - ANTAS - (BA)		
PLANTA: CORTE AA E BB		
ESCALA: 1 125	DATA: MAIO 2024	REPRESENTAÇÃO GRÁFICA: Arq. LUIS CARVALHO