


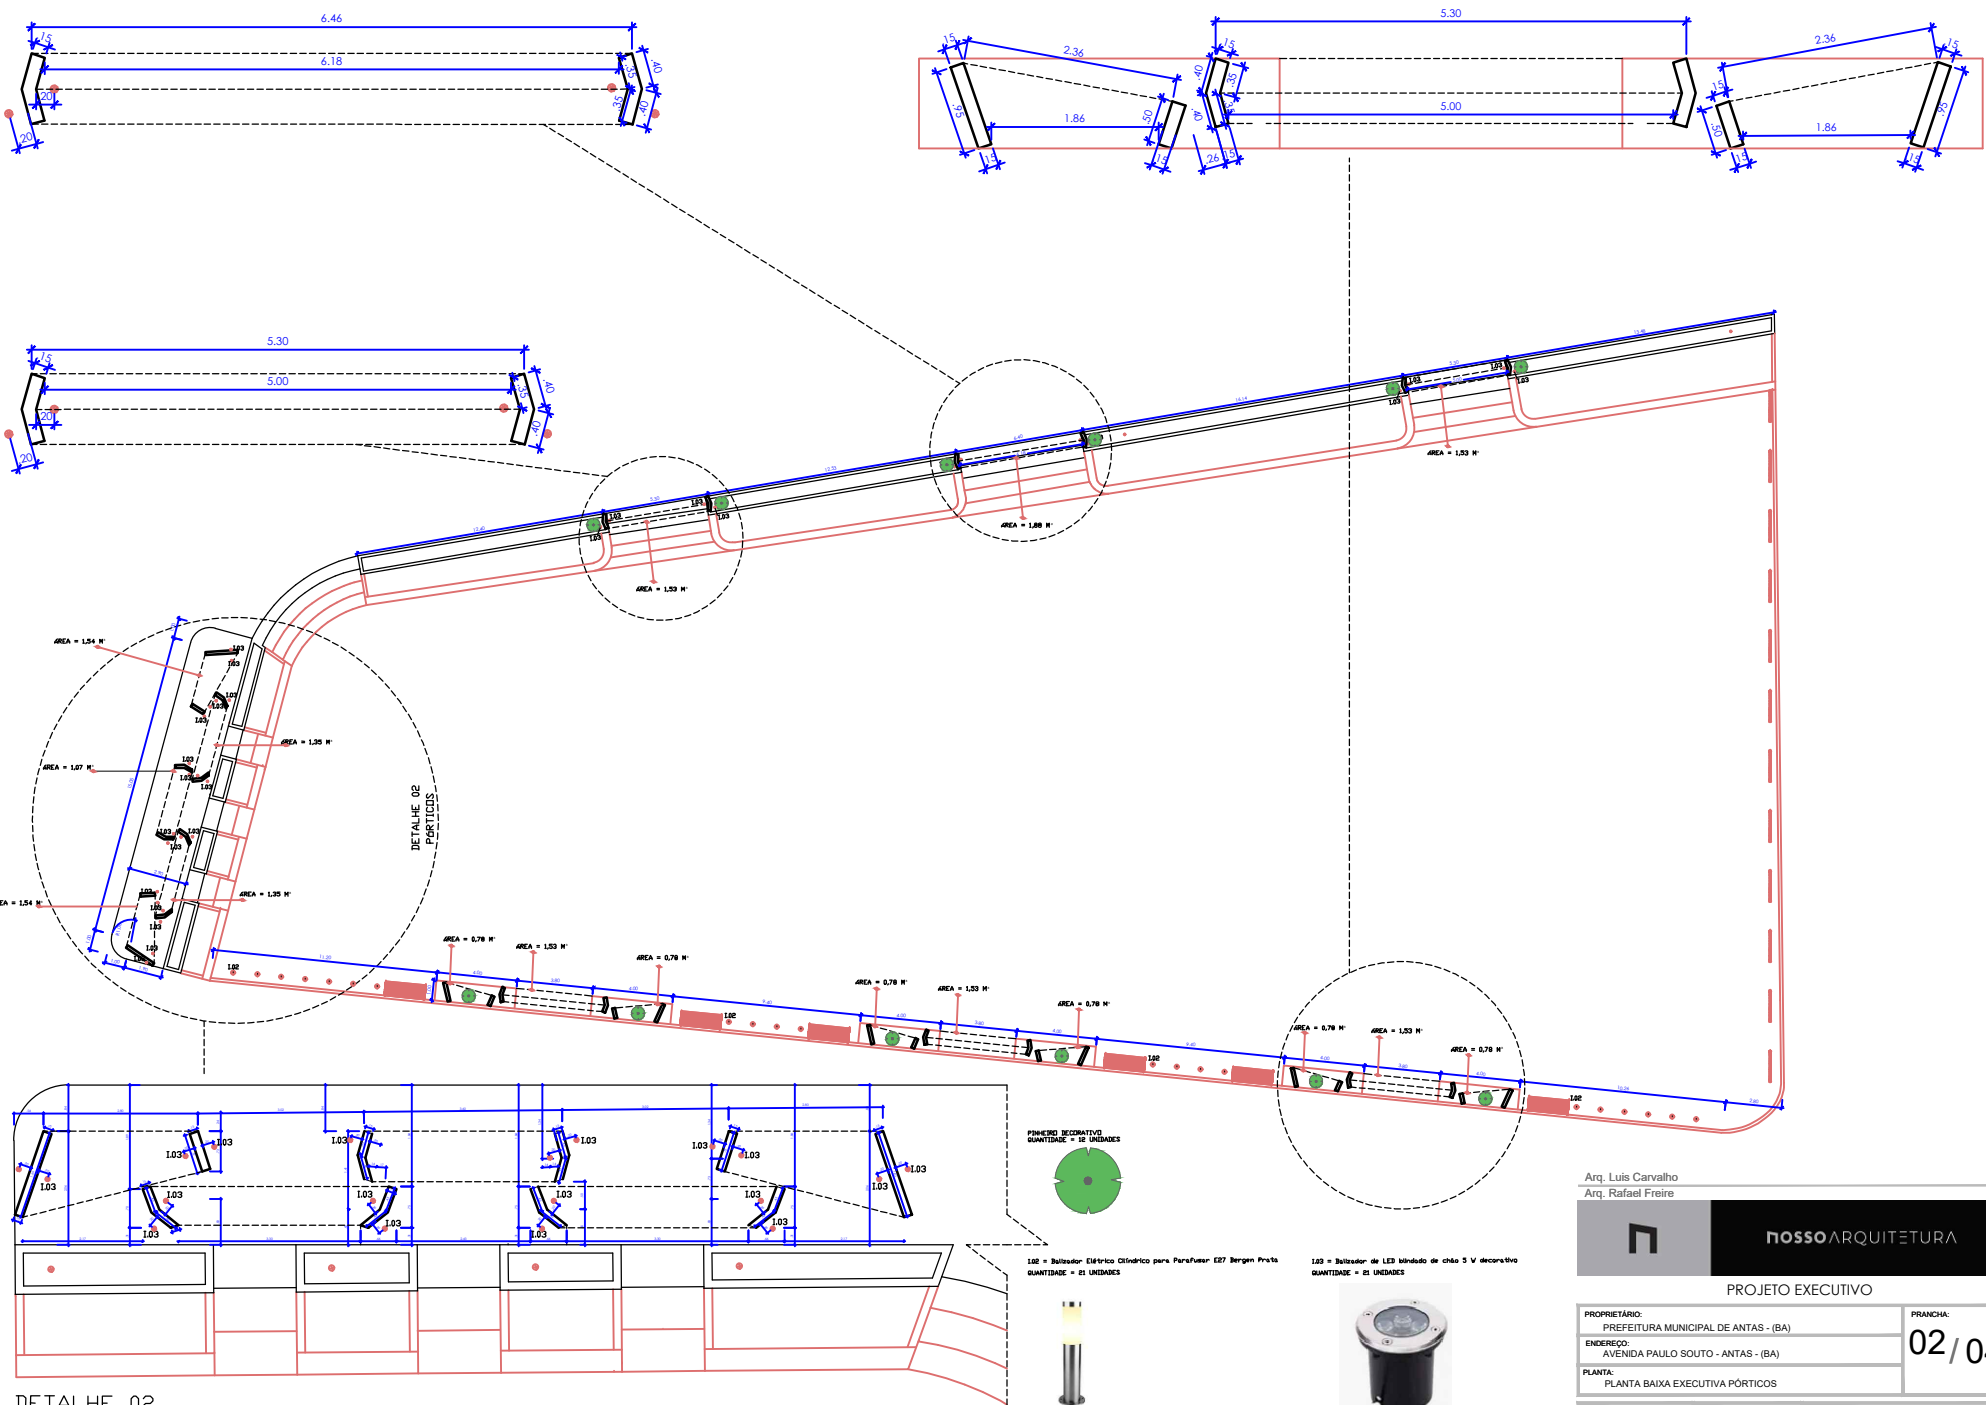

DETALHE 02

Arq. Luis Carvalho
Arq. Rafael Freire

**NOSSO ARQUITETURA**

PROJETO EXECUTIVO

PROPRIETÁRIO: PREFEITURA MUNICIPAL DE ANTAS - (BA)	FRANCHA: 02/04
ENDEREÇO: AVENIDA PAULO SOUTO - ANTAS - (BA)	
PLANTA: PLANTA BAIXA EXECUTIVA PÓRTICOS	
ESCALA: 1 125	DATA: JUNHO 2025
REPRESENTAÇÃO GRÁFICA: Arq. LUIS CARVALHO	

