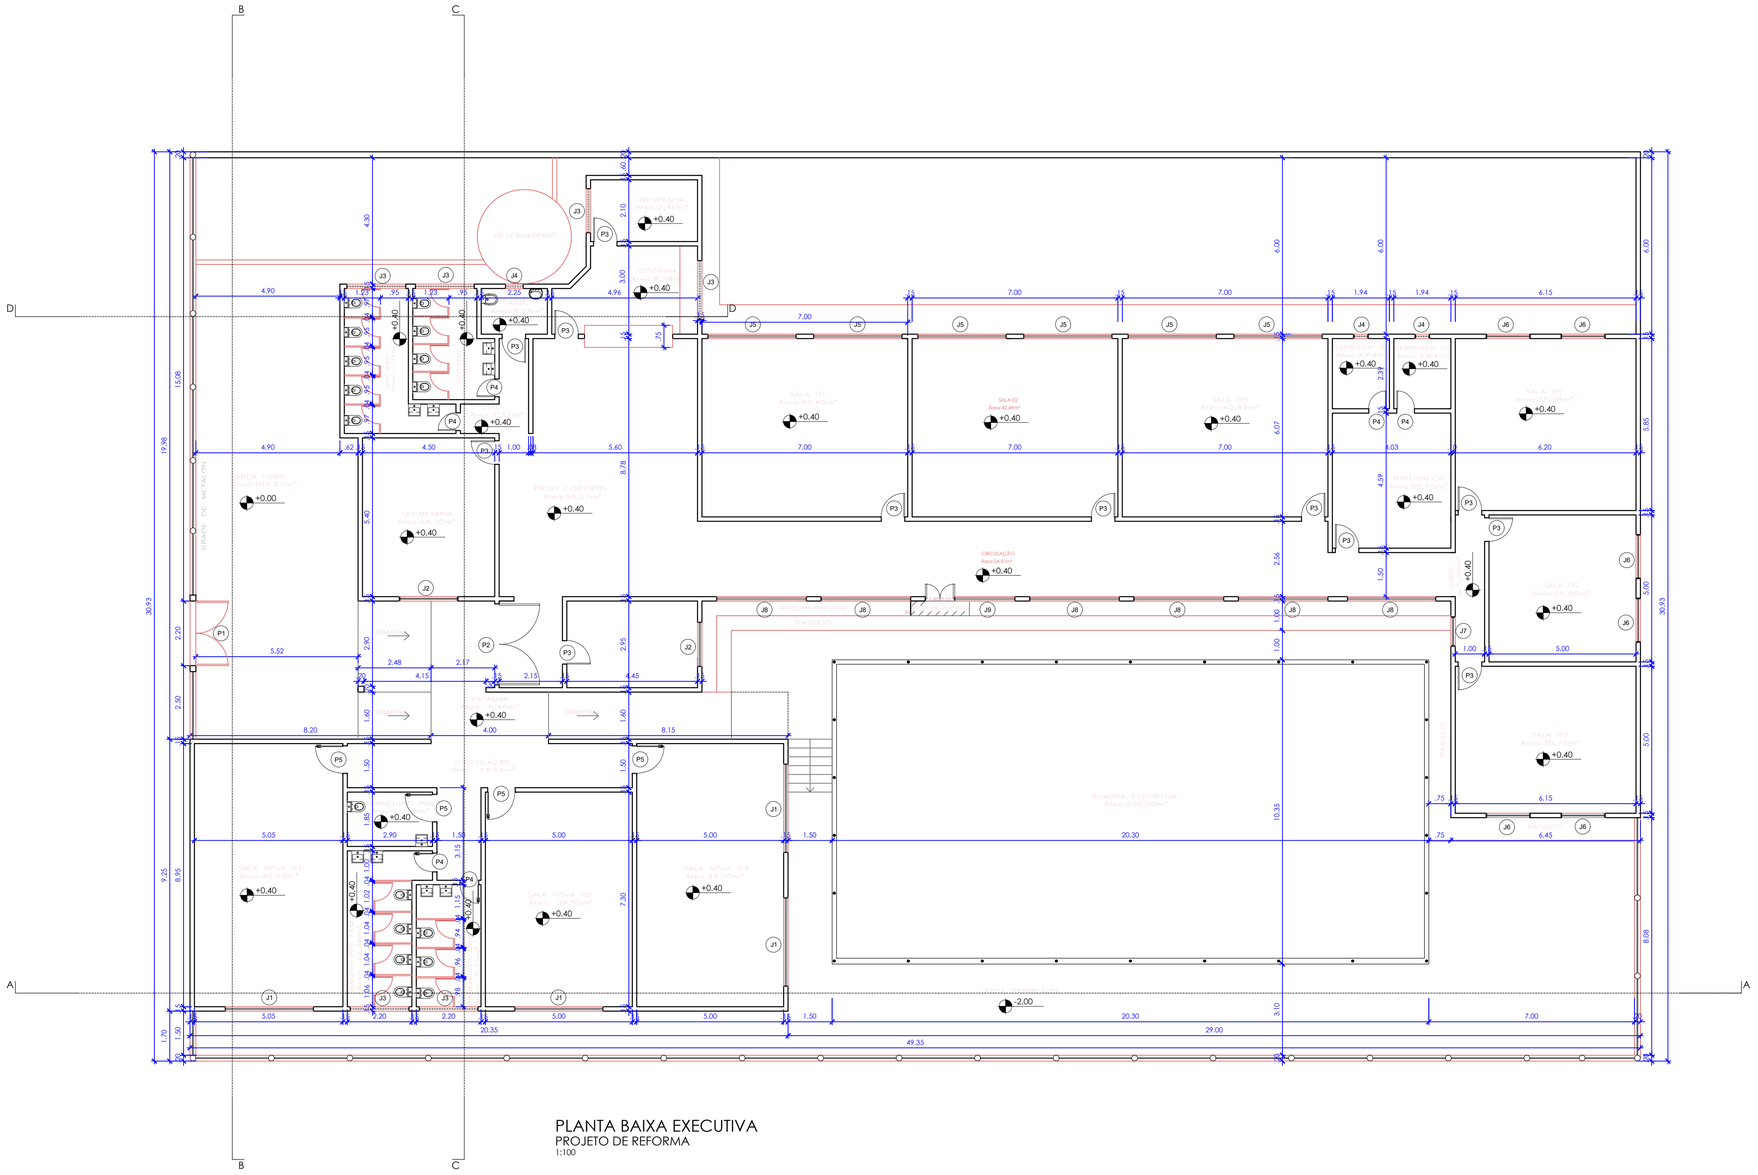

B
C
D
A
RESERVATÓRIO
SALA 01
Area:42,43m²
+0.40
SALA 02
Area:42,45m²
+0.40
SALA 03
Area:42,43m²
+0.40
DEPOSITO 01
Area:2,39m²
+0.40
DEPOSITO 02
Area:2,39m²
+0.40
SALA 01
Area:29,19m²
+0.40
AREA LIVRE
+0.00
GRADIL DE METALON
SECRETARIA
Area:14,40m²
+0.40
PATIO COBERTO
Area:27,00m²
+0.40
CIRCULAÇÃO
Area:54,91m²
+0.40
BIBLIOTECA
Area:22,15m²
+0.40
SALA 02
+0.40
SALA 03
Area:29,19m²
+0.40
RAMPA
RAMPA
RAMPA
CIRCULAÇÃO
Area:14,54m²
+0.40
SALA NOVA 01
Area:45,19m²
+0.40
SALA NOVA 02
+0.40
SALA NOVA 03
+0.40
QUADRA ESPORTIVA
-2.00
BANHEIRO FEM.
BANHEIRO MASC.
BANHEIRO FEM.
BANHEIRO MASC.
BEBEDOURO
BEBEDOURO
BEBEDOURO