

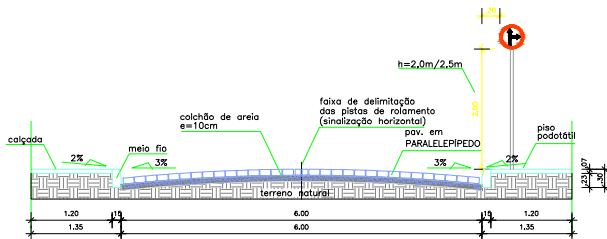
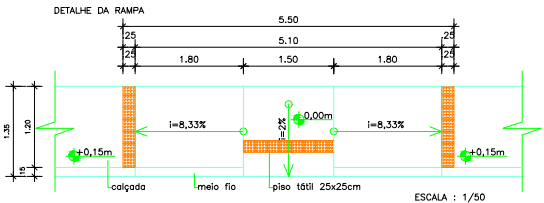


DETALHES SEÇÃO CALÇADA

DIAGRAMAÇÃO DA PISTA DE ROLAMENTO

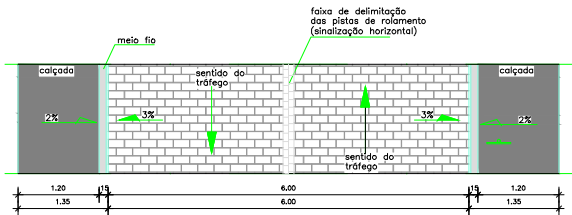


SEÇÃO DA PISTA DE ROLAMENTO

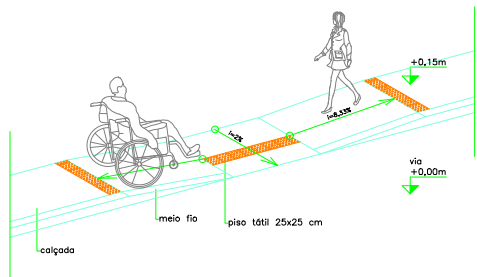



RAMPA EM PERSPECTIVA

DETALHE DO MEIO-FIO

DETALHE DE ASSENTAMENTO
MEIO-FIO ECONÔMICO

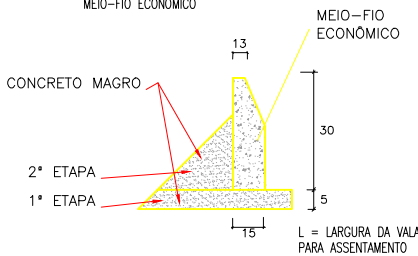



MEIO-FIO ECONÔMICO
PESO UNITÁRIO 70kg
RESISTÊNCIA DO CONCRETO fck=275kg/cm2

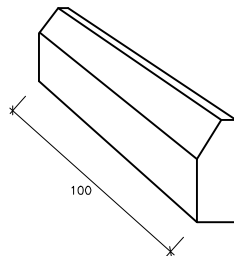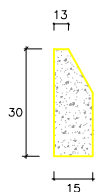

Documento assinado digitalmente
MARIA STERPHANNY SANTOS ALVES
Data: 15/08/2024 15:49:23-0300
Verifique em https://validar.jt.gov.br


REVISÃO	DESCRIÇÃO	DATA	DESENHO	VERIF.	APROV.
OBSERVAÇÕES:					
1. MEDIDAS EM METRO.					
2. TODAS AS MEDIDAS E QUANTIDADES SEVERÃO SER CONFERIDAS NA OBRA ANTES DE QUALQUER PROCEDIMENTO DE FABRICAÇÃO.					
3. DIREITOS AUTORAIS RESERVADOS: ESTE PROJETO NÃO PODERÁ SER REPRODUZIDO OU MODIFICADO (TOTAL OU EM PARTES) SEM A EXPRESSA AUTORIZAÇÃO DOS AUTORES.					
PREFEITURA					
PREFEITURA MUNICIPAL DE CIPÓ					
GESTÃO					
JOSE MARQUES DOS REIS					
PROJETO					
IMPLANTAÇÃO DE CALÇADAS					
PRANCHA					
DETALHES CONSTRUTIVOS					
Engenheiro	Maria Sterphanny S. Alves	CREA.	30000819498A	DESENHO	Maria Sterphanny S. Alves
DATA	JULHO 2024	NÚMERO DE PROJETO		PROJETO REFERÊNCIA	
ESCALA	-				
				06/06	

DETALHES SEÇÃO PARALELEPÍPEDO

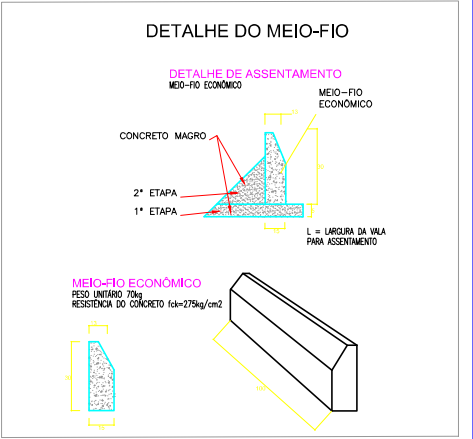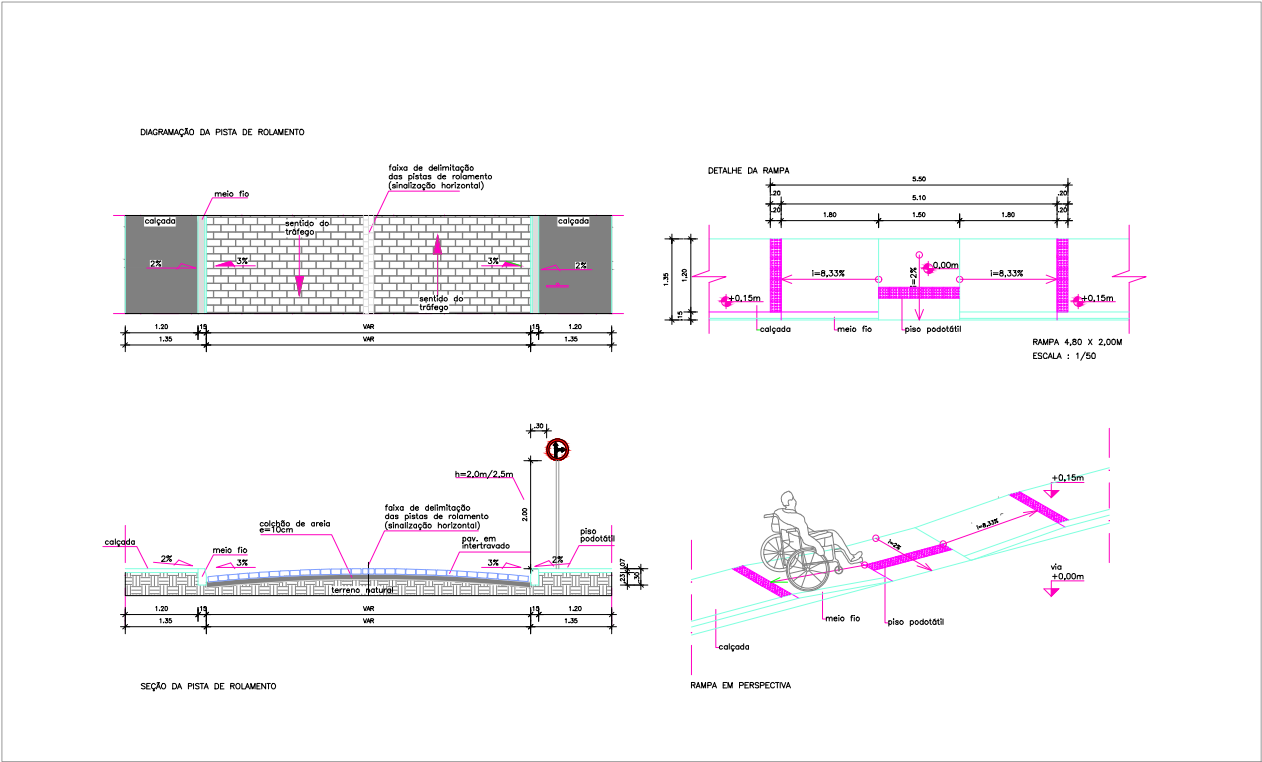


*** NOTA:
TODO PASSEIO EXISTENTE SERÁ REAPROVEITADO E ADAPTADO À ACESSIBILIDADE UNIVERSAL, INCLUSIVE COM RAMPAS DE ACESSO PARA CADEIRANTES.

ASSENTAMENTO NOS CRUZAMENTOS RETOS

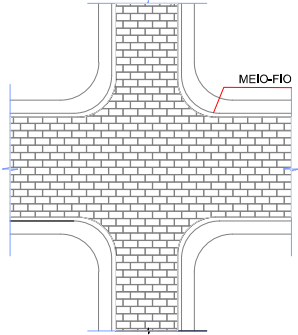


ASSENTAMENTO NOS ENTROCAMENTOS

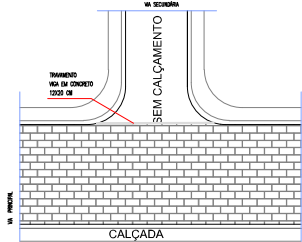

EM ALARGAMENTO DE RUAS OU ESTACIONAMENTO



SEM CALÇAMENTO

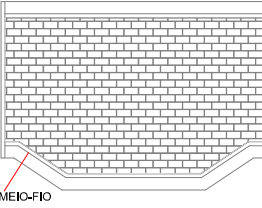



PREFEITURA	PREFEITURA MUNICIPAL DE CIPÓ						
DESENHADOR	JOSE MARQUES DOS REIS						
PROJETO	IMPLANTAÇÃO DE CALÇADAS						
	1ª TRAVESSA BOA HORA, 2ª TRAVESSA BOA HORA						
PROJETO	DETALHES CONSTRUTIVOS						
Engenheiro	Maria Stephanny S. Alves	CRBA	30000819498A	DESENHADO	Maria Stephanny S. Alves	FOLHA	
DATA	JULHO 2024			PROJETO REFERÊNCIA			
ESCALA	SEM ESCALA			-			06/06

06/06








DETALHES SEÇÃO PARALELEPÍPEDO

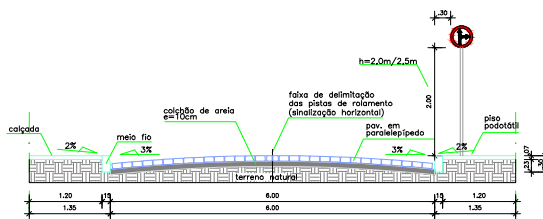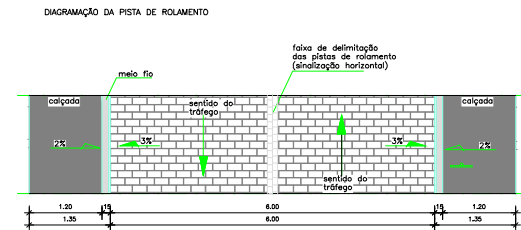

SEÇÃO DA PISTA DE ROLAMENTO

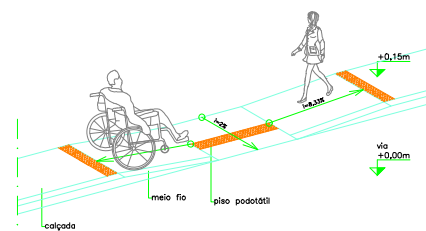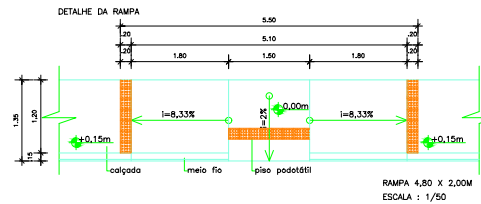

RAMPA EM PERSPECTIVA

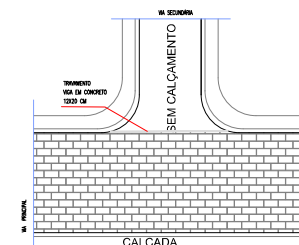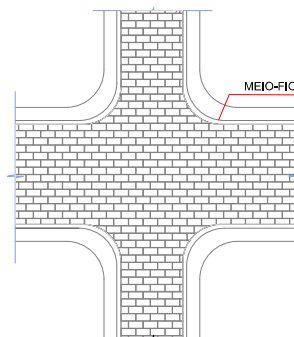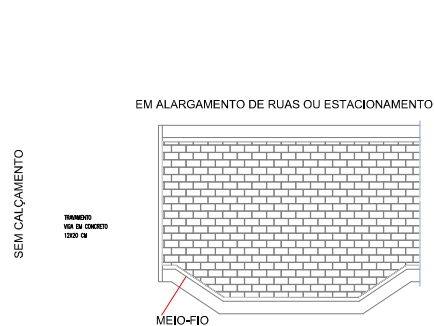  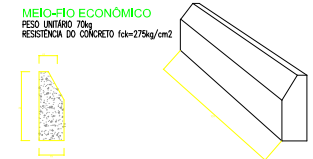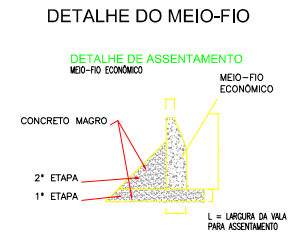



OBSERVAÇÕES:

1. MEDIDAS EM METRO.
2. TODAS AS MEDIDAS E QUANTIDADES SEVERÃO SER CONFERIDAS NA OBRA ANTES DE QUALQUER PROCEDIMENTO DE FABRICAÇÃO.
3. DIREITOS AUTORAIS RESERVADOS. ESTE PROJETO NÃO PODERÁ SER REPRODUZIDO OU MODIFICADO (TOTAL OU EM PARTES) SEM A EXPRESSA AUTORIZAÇÃO DOS AUTORES.

Documento assinado digitalmente
gov.br
MARIA STEIRPHANNY SANTOS ALVES
Data: 15/08/2024 15:43:58 0300
Verifique em <https://validar.jf6.gov.br>


PREFEITURA			
PREFEITURA MUNICIPAL DE CIPO			
GESTÃO			
JOSE MARQUES DOS REIS			
PROJETO			
IMPLANTAÇÃO DE CALÇADAS			
AVENIDA ACM			
BRANCO-A			
DETALHES CONSTRUTIVOS			
Elaborado:	Maria Stephanny S. Alves	COTA:	3000081948BA
DATA:	JULHO/2024	DESSENHO:	Maria Stephanny S. Alves
ESCALA:	SEM ESCALA	PROJETO REFERENCIA:	-
			06/06

DETALHES SEÇÃO PARALELEPÍPEDO

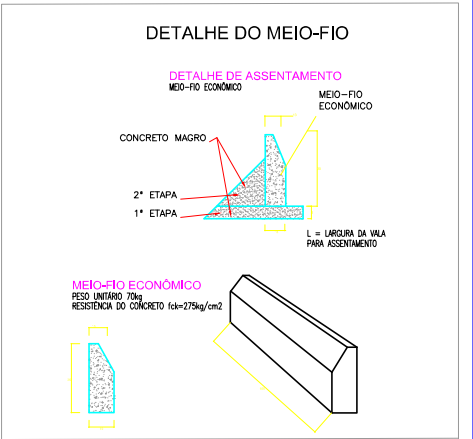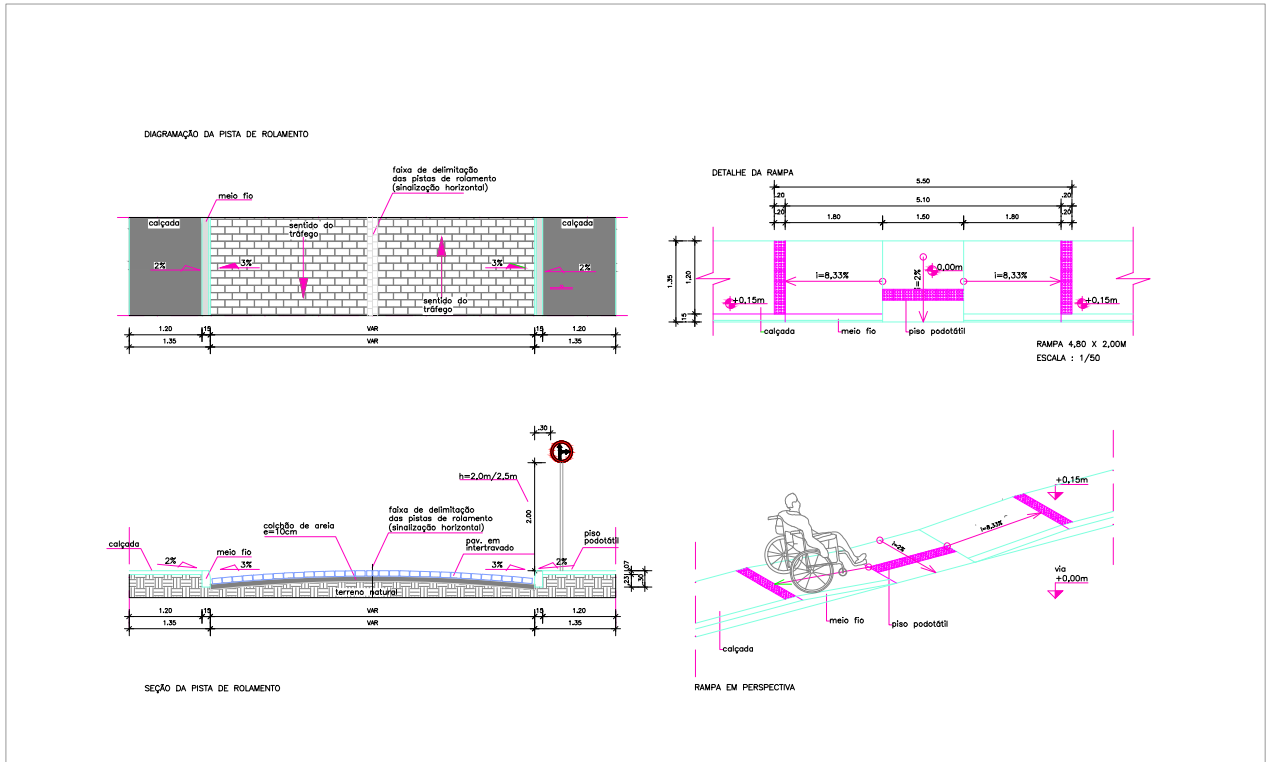


*** NOTA:
TODO PASSEIO EXISTENTE SERÁ REAPROVEITADO E ADAPTADO À
ACESSIBILIDADE UNIVERSAL, INCLUSIVE COM RAMPA DE ACESSO
PARA CADEIRANTES.

ASSENTAMENTO NOS CRUZAMENTOS RETOS

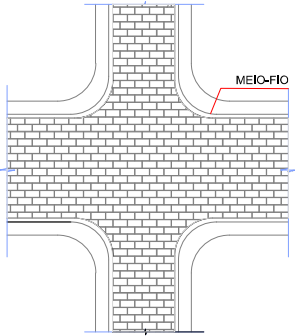


ASSENTAMENTO NOS ENTROCAMENTOS

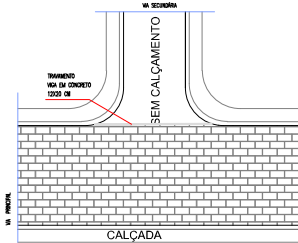


EM ALARGAMENTO DE RUAS OU ESTACIONAMENTO

SEM CALÇAMENTO



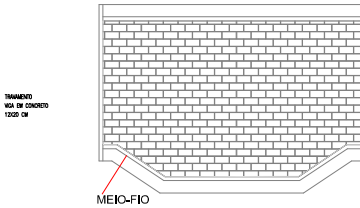


PREFEITURA		PREFEITURA MUNICIPAL DE CIPÓ					
TOMADOR		JOSE MARQUES DOS REIS					
PROJETO		IMPLANTAÇÃO DE CALÇADAS RUA SÃO JOSÉ					
PRINCIPAIS							
DETALHES CONSTRUTIVOS							
Engenheiro:	Maria Stephanny S. Alves	CRBA:	30000819498A	DESENHADO:	Maria Stephanny S. Alves	FOLHA:	
DATA:	JULHO/2024			PROJETO REFERENCIAL:			
ESCALA:	SEM ESCALA			-			06/06

06/06

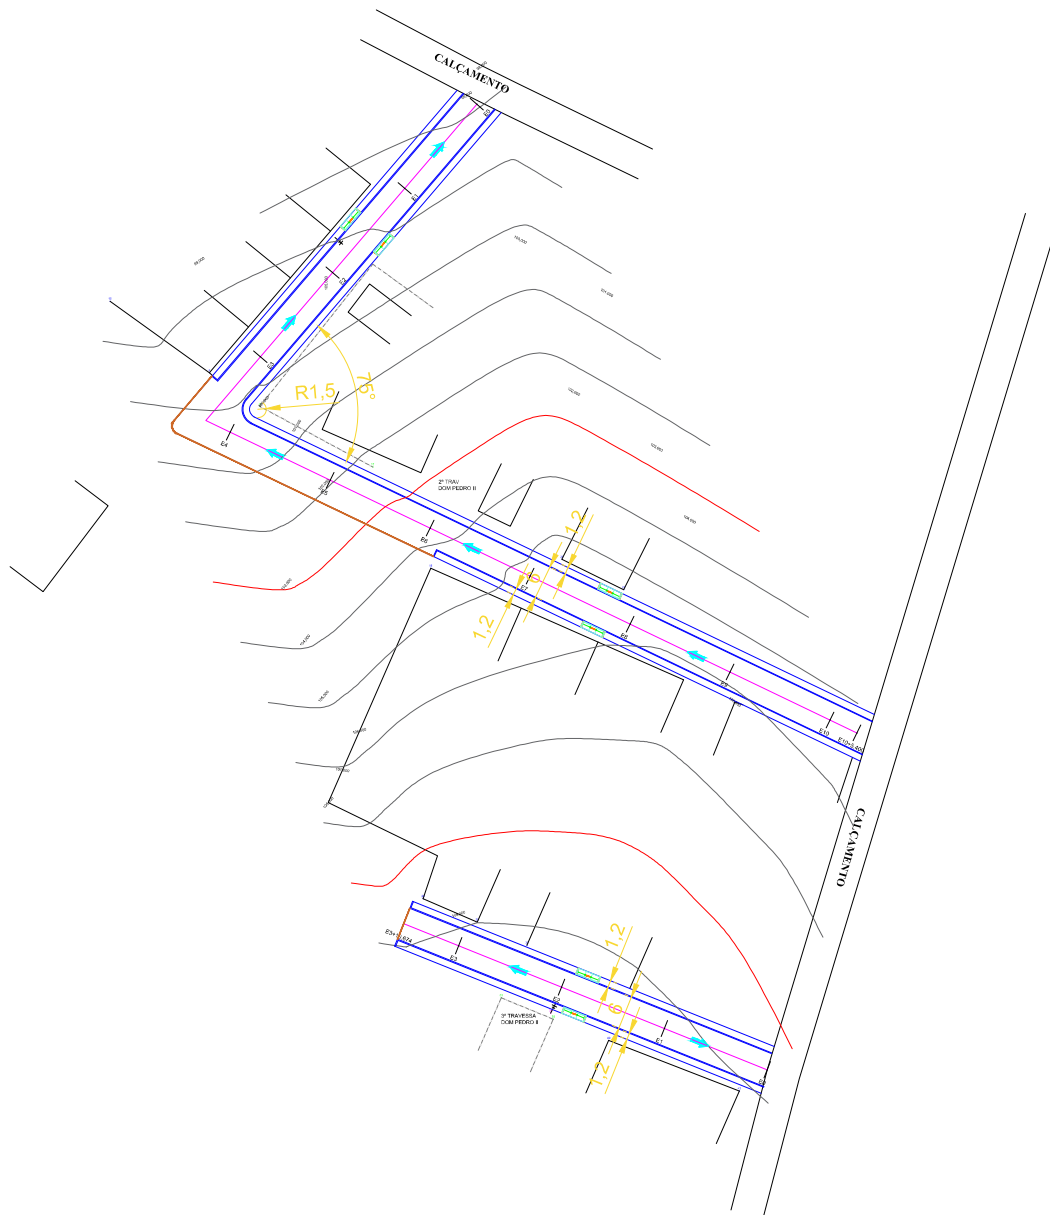


LEGENDA:

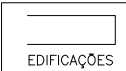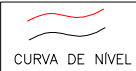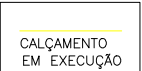CONVENÇÕES/PARÂMETROS PARA DRENAGEM SUPERFICIAL

	EIXO DAS RUAS
	INDICAÇÃO DO FLUXO DAS ÁGUAS
	SEÇÃO TRANSVERSAL DA PISTA Considerando a via como toda seção
$IT=(inclinação transversal)=3\%$ $n=0.013(\text{Calçamento em paralelepípedo})$	
VELOCIDADES ADMISSÍVEIS DE ESCOAMENTO	
$V_{max} \leq 4.50 \text{ m/s}$ $V_{min} \geq 0.50 \text{ m/s}$	

PREFEITURA	PREFEITURA MUNICIPAL DE CIPÓ		
GERENTE	JOSE MARQUES DOS REIS		
PROJETO	IMPLANTAÇÃO DE CALÇADAS 2ª E 3ª TRAV. DOM PEDRO II		
PRANCHAS	PROJETO GEOMÉTRICO E DRENAGEM SUPERFICIAL		
ELABORADO	Maria Stephanny S. Alves	CREA	30000519498A
DATA	JULHO 2024	PROJETO	PROJETO REFERENCIAL
ESCALA	1:500	PROJETO	-
			03/06

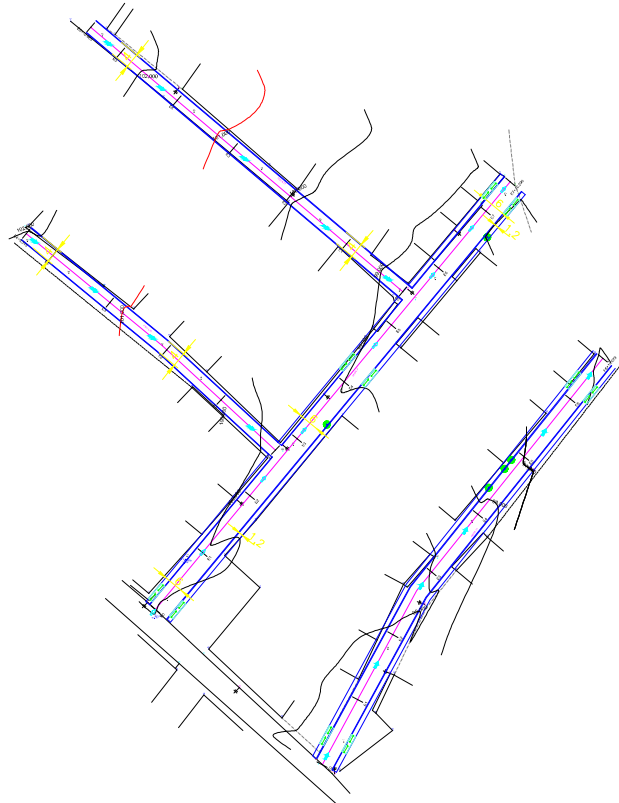


LEGENDA:

 POSTE	 PASSEIO EXISTENTE	 EDIFICAÇÕES
 CURVA DE NÍVEL	 CALÇAMENTO EM EXECUÇÃO	 PAVIMENTO EXISTENTE
 ÁRVORE	 CERCA	 MURO

CONVENÇÕES/PARÂMETROS PARA DRENAGEM SUPERFICIAL	
	EIXO DAS RUAS
	INDICAÇÃO DO FLUXO DAS ÁGUAS
	SEÇÃO TRANSVERSAL DA PISTA. Considerando a via como toda seção
$IT = (inclinação transversal) = 3\%$ $n = 0.013$ (Calçamento em paralelepípedo)	
VELOCIDADES ADMISSÍVEIS DE ESCOAMENTO	
$V_{máx} \leq 4,50 \text{ m/s}$ $V_{mín} \geq 0,50 \text{ m/s}$	

PREFEITURA	PREFEITURA MUNICIPAL DE CIPÓ		
GESTÃO	JOSE MARQUES DOS REIS		
PROJETO	IMPLANTAÇÃO DE CALÇADAS 1ª TRAVESSA BOA HORA, 2ª TRAVESSA BOA HORA		
PRONCHIA	PAVIMENTAÇÃO E SINALIZAÇÃO VIÁRIA		
Engenheira	Maria Stephanny S. Alves	CREA	30000819498A
DATA	JULHO 2024	DESENHO	Maria Stephanny S. Alves
ESCALA	1:750	PROJETO REFERENCIAL	-

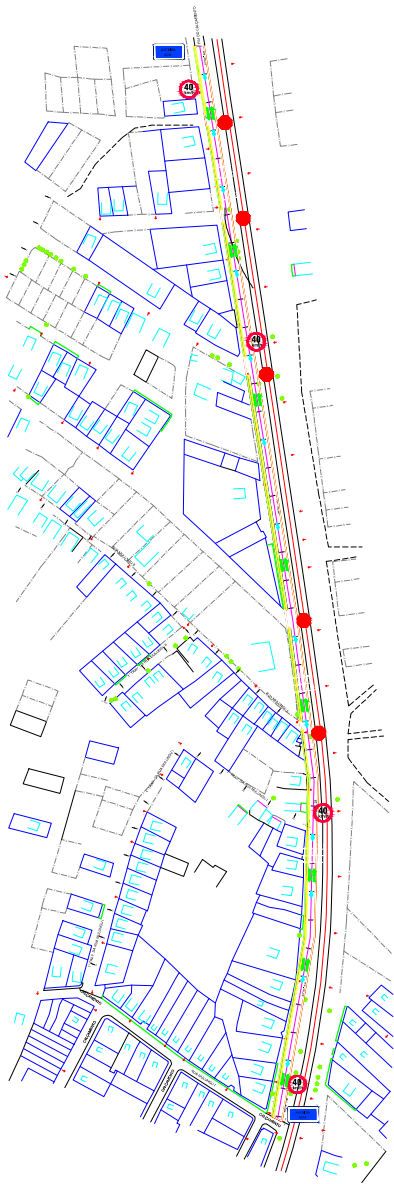

LEGENDA:

 POSTE	 PASSEIO EXISTENTE	 EDIFICAÇÕES	 ÁRVORE
 CURVA DE NÍVEL	 EIXO DA VIA	 PAVIMENTO EXISTENTE	 CERCA
 RUAS A SEREM PAVIMENTADAS	 SENTIDO FLUXO	 RAMPA DE ACESSO	 ROTA ACESSÍVEL


OBSERVAÇÕES:

1. MEDIDAS EM METRO.
2. TODAS AS MEDIDAS E QUANTIDADES SEVERÃO SER CONFERIDAS NA OBRA ANTES DE QUALQUER PROCEDIMENTO DE FABRICAÇÃO.
3. DIREITOS AUTORAIS RESERVADOS. ESTE PROJETO NÃO PODERÁ SER REPRODUZIDO OU MODIFICADO (TOTAL OU EM PARTES) SEM A EXPRESSA AUTORIZAÇÃO DOS AUTORES.

 Documento assinado digitalmente
MARCIA STEPHANNY SANTOS ALVES
Data: 15/06/2024 15:00:53 -0300
Verifique em: <https://brasil.ri.gov.br>

PREFEITURA				PREFEITURA MUNICIPAL DE CIPÓ			
CISTÃO				JOSE MARQUES DOS REIS			
PROJETO				IMPLANTAÇÃO DE CALÇADAS			
PRINCÍPIA				AVENIDA ACM			
PAVIMENTAÇÃO E DRENAGEM SUPERFICIAL							
Engenheiro	Maria Stephanny S. Alves	CRBA	30000819498A	Desenho	Maria Stephanny S. Alves	Folha	
DATA	JULHO/2024			PROJETO REFERÊNCIA			
ESCALA	1:1000						


04/06

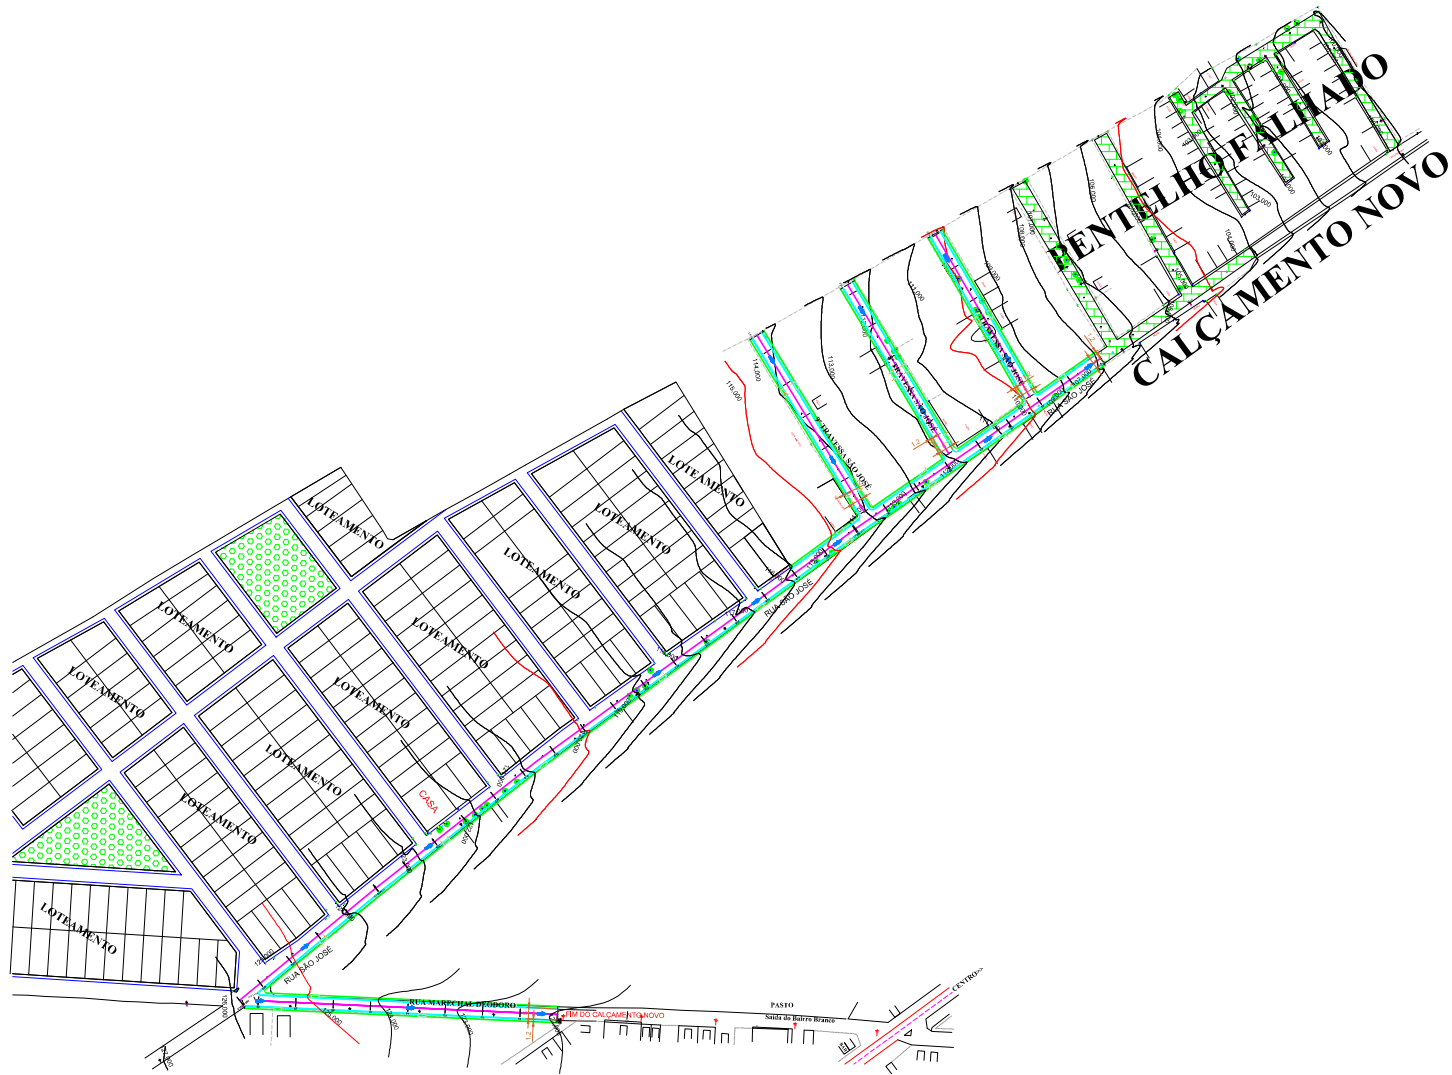

LEGENDA:

 POSTE	 PASSEIO EXISTENTE	 EDIFICAÇÕES
 CURVA DE NÍVEL	 EIXO DA VIA	 PAVIMENTO EXISTENTE
 ÁRVORE	 CERCA	 RAMPA DE ACESSO
 MEIO FIO	 PROJEÇÃO CALÇADA	

CONVENÇÕES-PARÂMETROS PARA DRENAGEM SUPERFICIAL

 	EIXO DAS RUAS
	INDICAÇÃO DO FLUXO DAS ÁGUAS
	SEÇÃO TRANSVERSAL DA PISTA Considerando a via como toda seção

$i_t = (\text{inclinação transversal}) = 3\%$
 $n = 0,013$ (Colapso em paralelepípedo)

VELOCIDADES ADMISSÍVEIS DE ESCORRIMENTO

Vmáx. $\leq 4,50$ m/s

Vmín. $\geq 0,50$ m/s

gouvbr
Documento assinado digitalmente por
MARIA ESTERENCIANA SANTOS ALVES
Data: 03/06/2024 10:30:01 -0300
Verifique em: https://brasil.gov.br

PROTECTOR	PREFEITURA MUNICIPAL DE CIPÓ
TRANSICION	JOSE MARQUES DOS REIS
PROJETO	IMPLANTAÇÃO DE CALÇADAS RUA SÃO JOSÉ
PROTECTOR	PROJETO GEOMÉTRICO E DRENAGEM SUPERFICIAL


03/06

TRAV DOM PEDRO II

Legenda

pp

bj

Google Earth

image © 2022 CNES / Airbus
image © 2022 Maxar Technologies

100 m



LEGENDA:

— ÁREA DE INTERVENÇÃO

SISTEMA DE CORDENADAS:
SIGAS 2000/UTM

COORDENADAS
552303.53 m E
8772284.48 m S

gov.br
Documento assinado digitalmente
MARIA STEPHANNY SANTOS ALVES
CPF: 03.089.048-00-0001-0000
Verifique em: <https://verificar.digitebr.gov.br>

PREFEITURA	PREFEITURA MUNICIPAL DE CIPÓ		
GERENTE	JOSE MARQUES DOS REIS		
PROJETO	IMPLANTAÇÃO DE CALÇADAS 2ª E 3ª TRAV. DOM PEDRO II		
PARCELA	LOCALIZAÇÃO		
ELABORADO DATA ESCALA	PROJETO	REVISADO PROJETO REFERÊNCIA	FOLHA
Maria Stephanny Santos Alves JULHO 2024 1:500	30000519498A	Maria Stephanny Santos Alves -	01/06

Formato: A1 - Cotas: 100%



LEGENDA:

— ÁREA DE INTERVENÇÃO



SISTEMA DE CORDENADAS:
SIGAS 2000/UTM


COORDENADAS
553807.33 m E
8773740.20 m S

goubi
Documento assinado digitalmente

PREFEITURA	PREFEITURA MUNICIPAL DE CIPÓ		
GERENTE	JOSE MARQUES DOS REIS		
PROJETO	IMPLANTAÇÃO DE CALÇADAS 1ª TRAVESSA BOA HORA, 2ª TRAVESSA BOA HORA		
PRANCHAS	PLANTA DE LOCALIZAÇÃO		
Engenheiro	Maria Stephanie S. Alves	CPRA	30000819498A
DATA	JULHO/2024	PROJETO REFERENCIAL	PROJETO REFERENCIAL
ESCALA	1:750		

01/06

Formato: A4 - Escala: 1:750

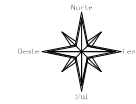

LEGENDA:

ÁREA DE INTERVENÇÃO

COORDENADAS

553635.37 m E 8774664.50 m S

553702.60 m E 8773878.68 m S


OBSERVAÇÕES:

1. MEDIDAS EM METRO.
2. TODAS AS MEDIDAS E QUANTIDADES SEVERÃO SER CONFERIDAS NA OBRA ANTES DE QUALQUER PROCEDIMENTO DE FABRICAÇÃO.
3. DIREITOS AUTORAIS RESERVADOS: ESTE PROJETO NÃO PODERÁ SER REPRODUZIDO OU MODIFICADO (TOTAL OU EM PARTES) SEM A EXPRESSA AUTORIZAÇÃO DOS AUTORES.

Documento assinado digitalmente
MARIA STERPHANNY SANTOS ALVES
Data: 25/06/2024 15:45:05
Verifique em: <https://verificador.digitepo.br>



PREFEITURA MUNICIPAL DE CIPÓ			
GESTÃO JOSE MARQUES DOS REIS			
PROJETO IMPLANTAÇÃO DE CALÇADAS AVENIDA ACM			
PRANCHA LOCALIZAÇÃO			
Engenheiro	Maria Sterphanny S. Alves	CREA	3000081949BA
DESENHO	Maria Sterphanny S. Alves	FOLHA	
DATA	JULHO 2024	PROJETO REFERÊNCIA	
ESCALA	1:1000	-	
			01/06

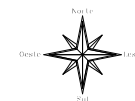

LEGENDA:

— RUA SÃO JOSÉ



SISTEMA DE CORDENADAS:
SIGAS 2000/UTM

COORDENADAS
551373.00 m E
8772869.00 m S


Documento assinado digitalmente
MARIA STERPHANY SANTOS ALVES
CPF: 30000819498A

PREFEITURA				PREFEITURA MUNICIPAL DE CIPÓ									
TOMADOR				JOSE MARQUES DOS REIS									
PROJETO				IMPLANTAÇÃO DE CALÇADAS RUA SÃO JOSÉ									
PRONCHIA				LOCALIZAÇÃO									
Engenheira		Maria Sterphany S. Alves		CPBA		30000819498A		DESENHO		Maria Sterphany S. Alves		FOLHA	
DATA		JULHO/2024						PROJETO REFERÊNCIA:					
ESCALA		-						-				01/06	


01/06

Formato: A4 - Escala: 1/750

2ª TRAV.
DOM PEDRO II

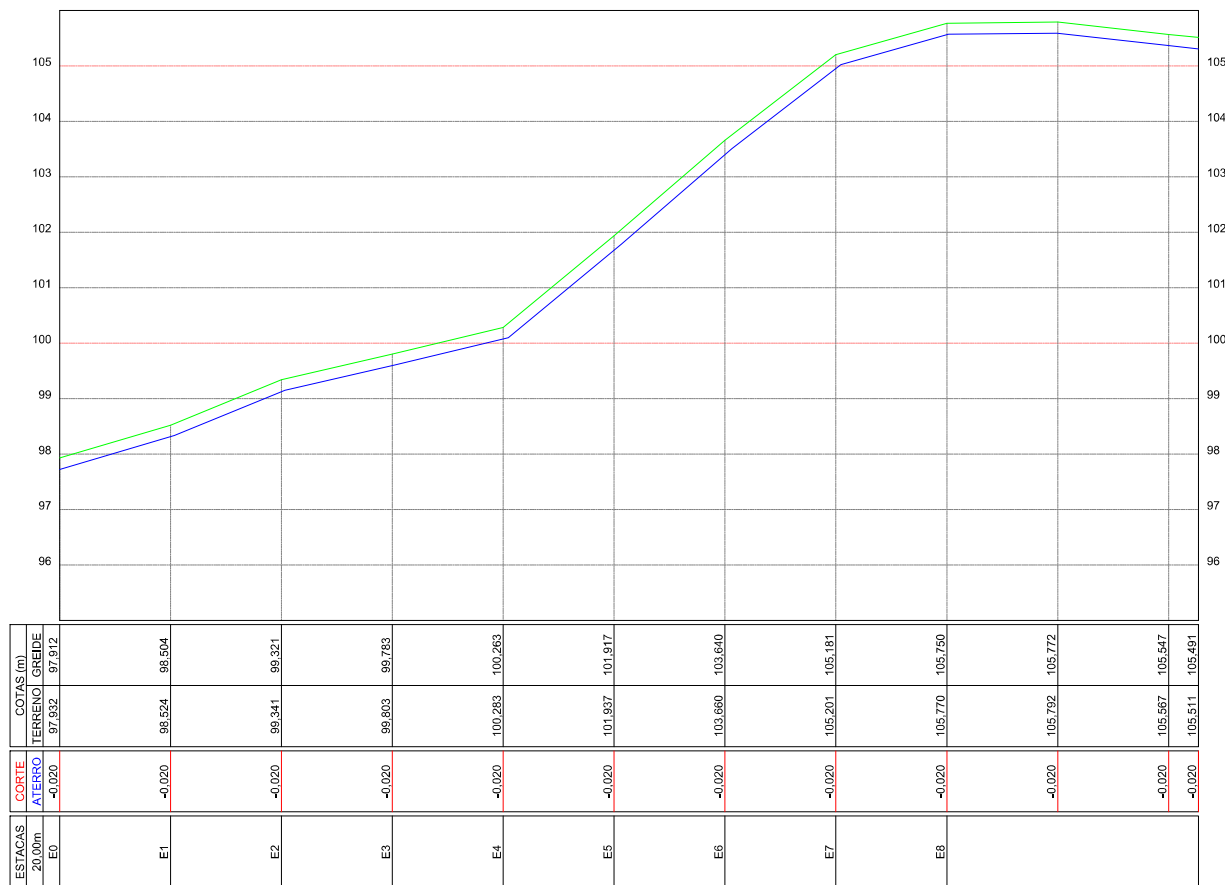

3ª TRAVESSA
DOM PEDRO II

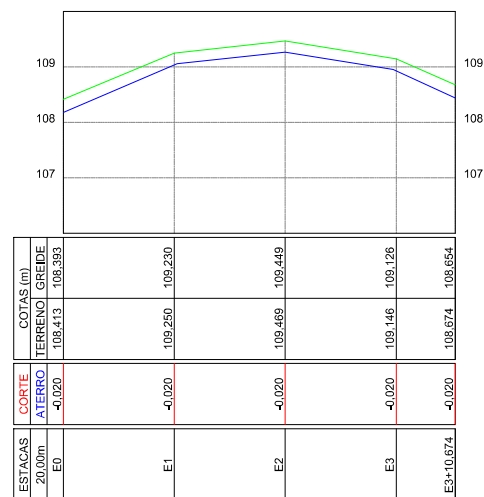


LEGENDA:




gov.br

PREFEITURA						
PREFEITURA MUNICIPAL DE CIOPI						
CISTADO						
JOSE MARQUES DOS REIS						
PROJETO						
IMPLATAÇÃO DE CALÇADAS						
2ª E 3ª TRAV. DOM PEDRO II						
PAROQUIA						
PERFIL LONGITUDINAL						
Engenheiro	Maria Sterphanny S. Alves	CREA:	3000081949BA	DESENHADO	Maria Sterphanny S. Alves	FOLHA
DATA	JULHO 2024	PROJETO		PROJETO REFERENCIA		05/06
ESCALA:	1:500			-		

1ª travessa Boa hora

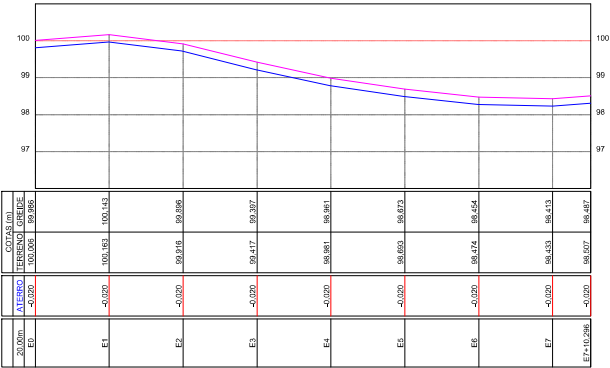


2ª travessa Boa hora

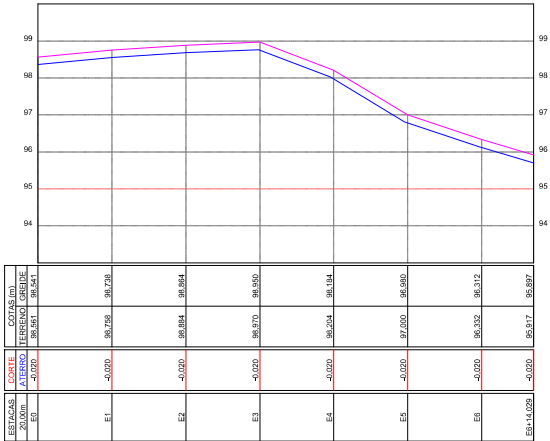

*** NOTA:
HAVERÁ ATERRO E/OU CORTE NOS PONTOS DE
RETENÇÃO DE ÁGUAS PLUVIAIS, NAS RUAS CITADAS A
BAIXO, PARA CORREÇÃO DO GREIDE EXISTENTE,
CONFORME INDICADO NO PROJETO. A ÁGUA ACUMULADA
SERÁ DIRECIONADA PARA UM BREJO, PRÓXIMO A ÁREA
DE INTERVENÇÃO.

PREFEITURA	PREFEITURA MUNICIPAL DE CIPÓ		
GESTÃO	JOSE MARQUES DOS REIS		
PROJETO	IMPLANTAÇÃO DE CALÇADAS		
	1ª TRAVESSA BOA HORA, 2ª TRAVESSA BOA HORA		
PRANCHAS	PERFIL LONGITUDINAL		
Engenheira	Maria Sterphanny S. Alves	CREA	30000819498A
DATA	JULHO 2024	DESENHO	Maria Sterphanny S. Alves
ESCALA	1:750	PROJETO REFERENCIAL	-
			05/06

Perfil Longitudinal 01

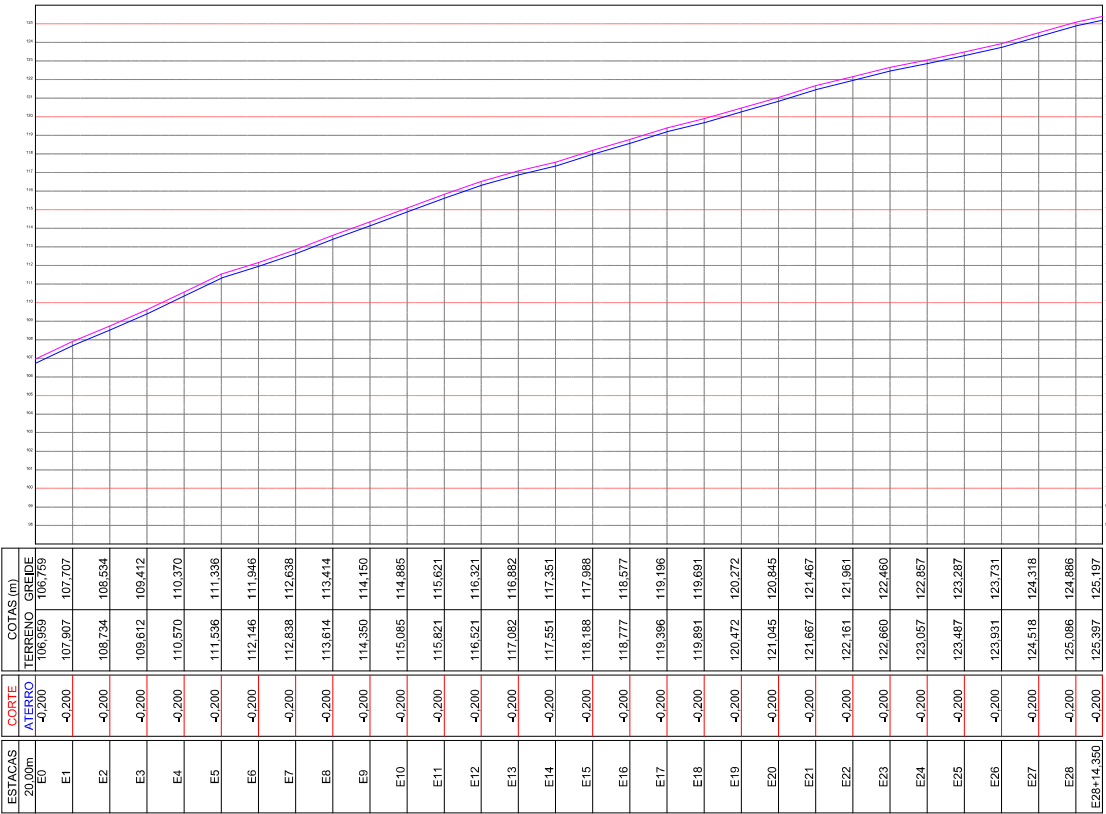

*** NOTA:
HAVERÁ ATERRO E/OU CORTE NOS PONTOS DE
RETEENÇÃO DE ÁGUAS PLUVIAIS, NAS RUAS CITADAS A
BAIXO, PARA CORREÇÃO DO GREIDE EXISTENTE,
CONFORME INDICADO NO PROJETO. A ÁGUA ACUMULADA
SERÁ DIRECIONADA PARA UM BREJO, PRÓXIMO A ÁREA
DE INTERVENÇÃO.



LEGENDA:


 POSTE	 PASSEIO EXISTENTE	 EDIFICAÇÕES	 ÁRVORE
 CURVA DE NÍVEL	 EIXO DA VIA	 PAVIMENTO EXISTENTE	 CERCA

OBSERVAÇÕES:

1. MEDIDAS EM METRO.
2. TODAS AS MEDIDAS E QUANTIDADES SEVERÃO SER CONFERIDAS NA OBRA ANTES DE QUALQUER PROCEDIMENTO DE FABRICAÇÃO.
3. DIREITOS AUTORAIS RESERVADOS. ESTE PROJETO NÃO PODERÁ SER REPRODUZIDO OU MODIFICADO (TOTAL OU EM PARTES) SEM A EXPRESSA AUTORIZAÇÃO DOS AUTORES.

 Documento assinado digitalmente por
MARIA STEPHANNY SANTOS ALVES
CPF: 00000819498A

PREFEITURA				PREFEITURA MUNICIPAL DE CIPÓ			
GESTÃO				JOSE MARQUES DOS REIS			
PROJETO				IMPLANTAÇÃO DE CALÇADAS AVENIDA ACM			
PRINCIPAIS				LEVANTAMENTO PLANIALTIMÉTRICO			
Engenheiro	Maria Stephanny S. Alves	CRBA	30000819498A	DESENHADO	Maria Stephanny S. Alves	FOLHA	
DATA	JULHO/2024			PROJETO REFERÊNCIA			
ESCALA	1:1000						

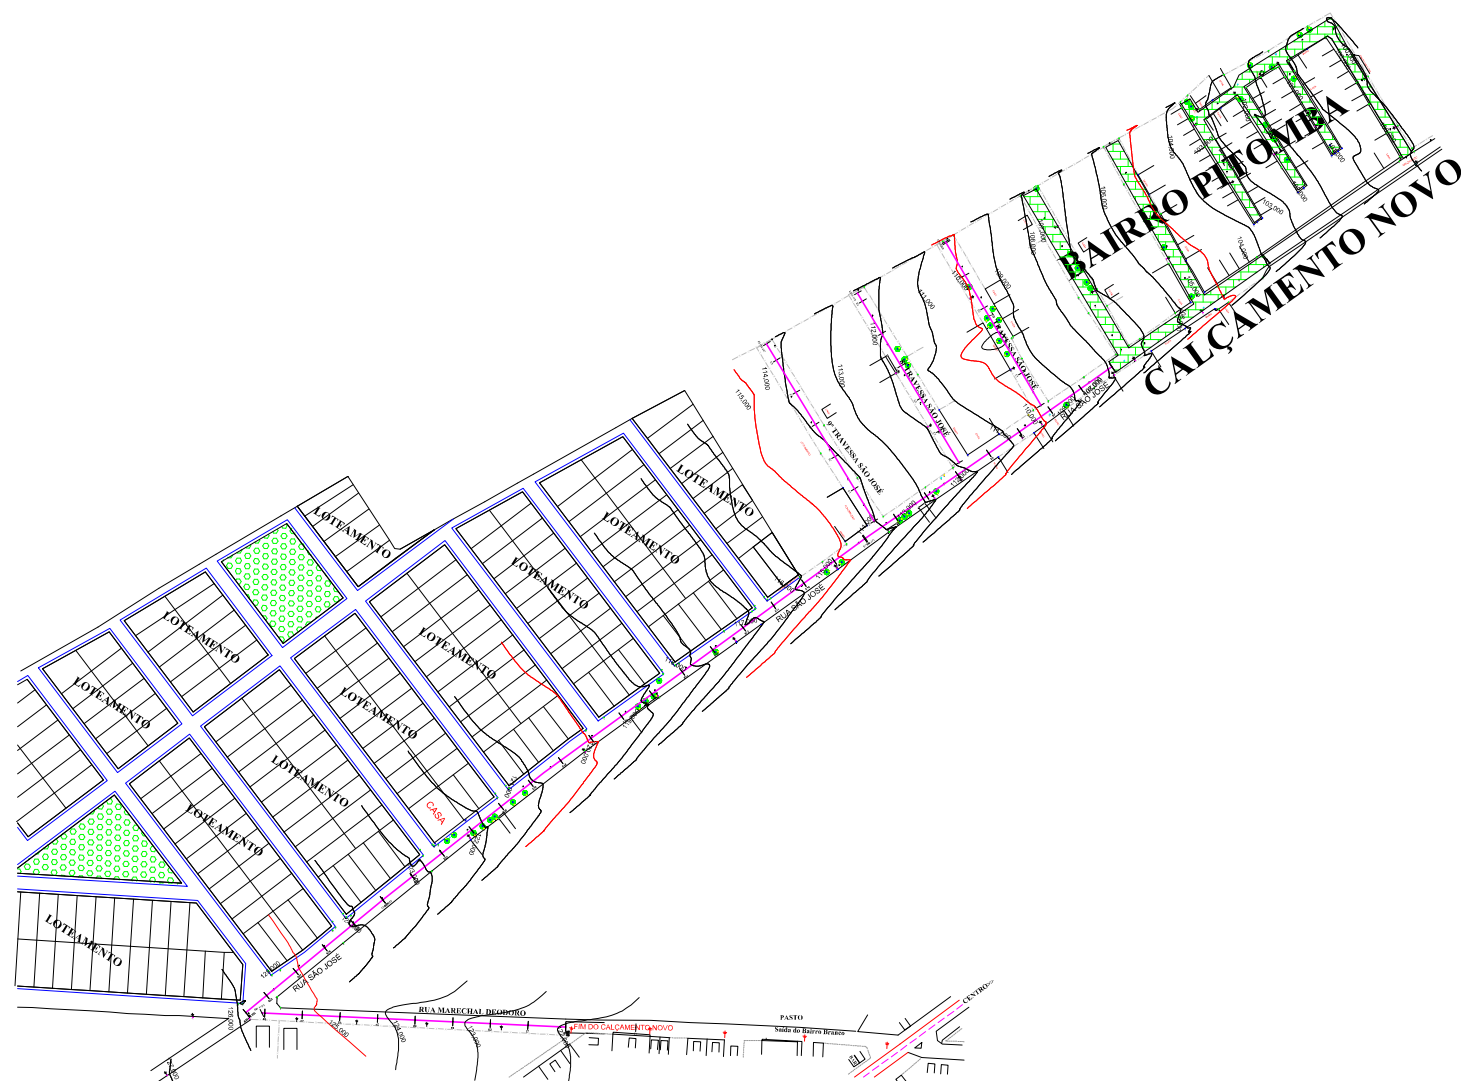

LEGENDA:

 POSTE	 PASSEIO EXISTENTE	 EDIFICAÇÕES
 CURVA DE NÍVEL	 CALÇAMENTO EM EXECUÇÃO	 PAVIMENTO EXISTENTE
 ÁRVORE	 CERCA	 MURO

 Documento assinado digitalmente

PREFEITURA MUNICIPAL DE CIPÓ			
JOSE MARQUES DOS REIS			
IMPLANTAÇÃO DE CALÇADAS RUA SÃO JOSÉ			
LEVANTAMENTO PLANIALTIMÉTRICO			
ESCALA: 1:2000			

02/06




LEGENDA:

 POSTE	 PASSEIO EXISTENTE	 EDIFICAÇÕES
 CURVA DE NÍVEL	 CALÇAMENTO EM EXECUÇÃO	 PAVIMENTO EXISTENTE
 ÁRVORE	 CERCA	 MURO

Documento assinado digitalmente por
MARIA STEPHANNY SANTOS ALVES
CPF: 020.005.194.084

PREFEITURA	PREFEITURA MUNICIPAL DE CIPÓ		
GERENTE	JOSE MARQUES DOS REIS		
PROJETO	IMPLANTAÇÃO DE CALÇADAS 2ª E 3ª TRAV. DOM PEDRO II		
PRANCHAS	LEVANTAMENTO PLANIALTIMÉTRICO		
ELABORADOR	DESENHADOR	PROJETO	FOLHA
Maria Stephanny Santos Alves	Maria Stephanny S. Alves	300005194084	02/06
DATA	PROJETO	PROJETO REFERÊNCIA	
JULHO 2024			
ESCALA			
1:500			

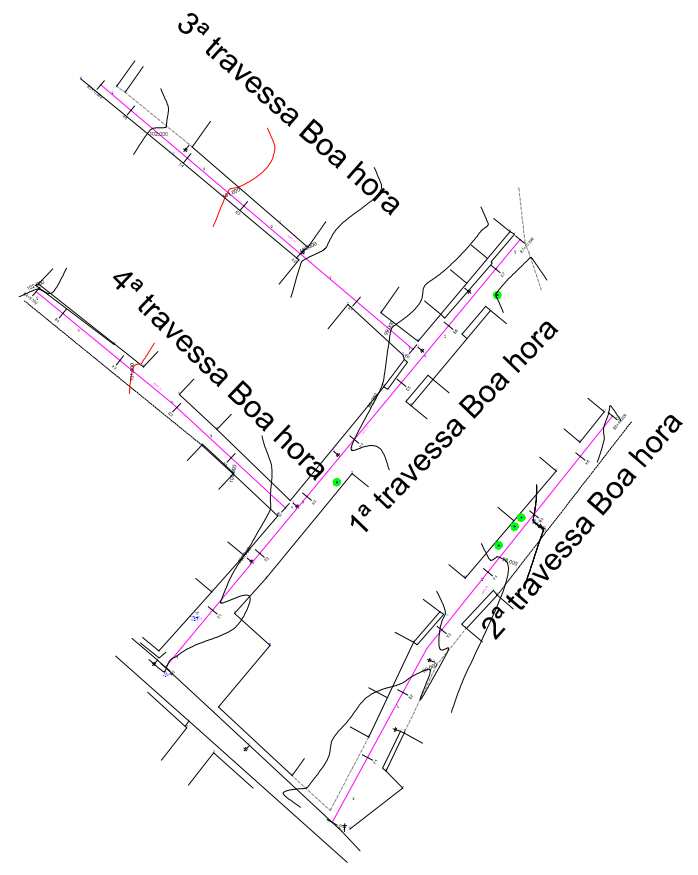

LEGENDA:

 POSTE	 PASSEIO EXISTENTE	 EDIFICAÇÕES
 CURVA DE NÍVEL	 CALÇAMENTO EM EXECUÇÃO	 PAVIMENTO EXISTENTE
 ÁRVORE	 CERCA	 MURO

Documento assinado digitalmente
MARIA STERPHANY SANTOS ALVES
CPF: 30000819498A
Verifique em: https://verificar.digitebr.gov.br

PREFEITURA	PREFEITURA MUNICIPAL DE CIPÓ		
GESTÃO	JOSE MARQUES DOS REIS		
PROJETO	IMPLANTAÇÃO DE CALÇADAS 1ª TRAVESSA BOA HORA, 2ª TRAVESSA BOA HORA		
PRANCHAS	LEVANTAMENTO PLANIALTIMETRICO		
Engenheira	Maria Sterphany S. Alves	CPRA	30000819498A
DATA	JULHO 2024	DESENHO	Maria Sterphany S. Alves
ESCALA	JULHO 2024	PROJETO REFERENCIAL	-
			02/06