




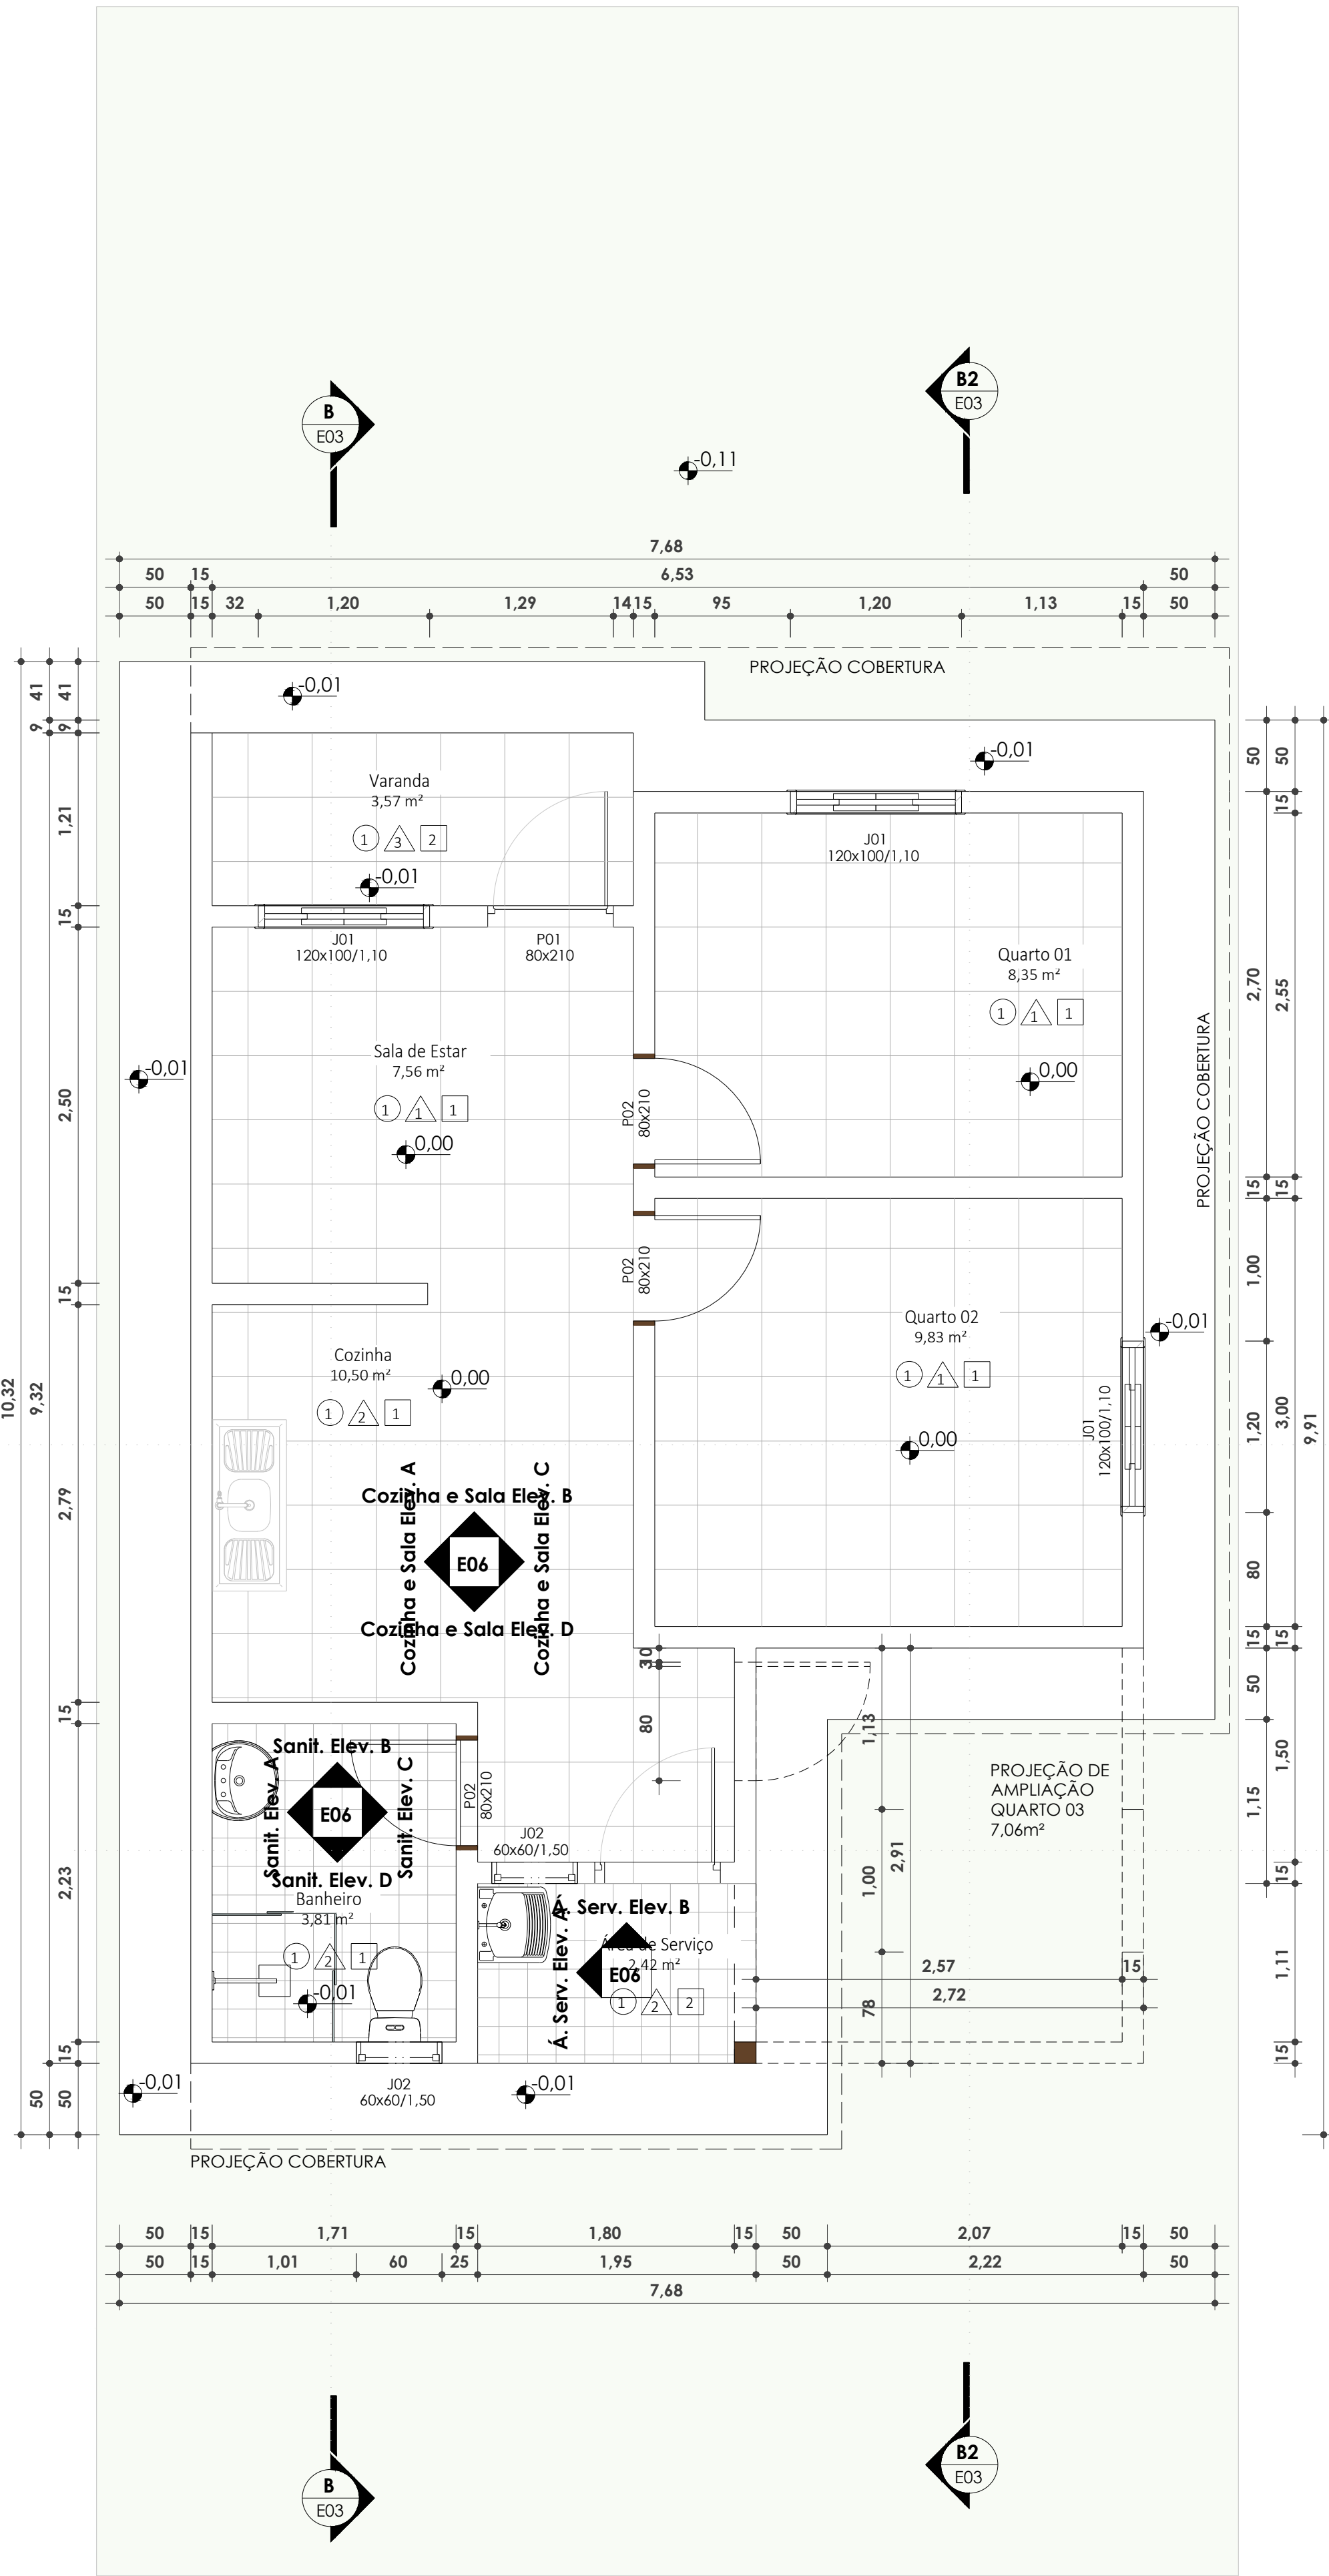

Térreo - Executivo
ESC: 1 : 50

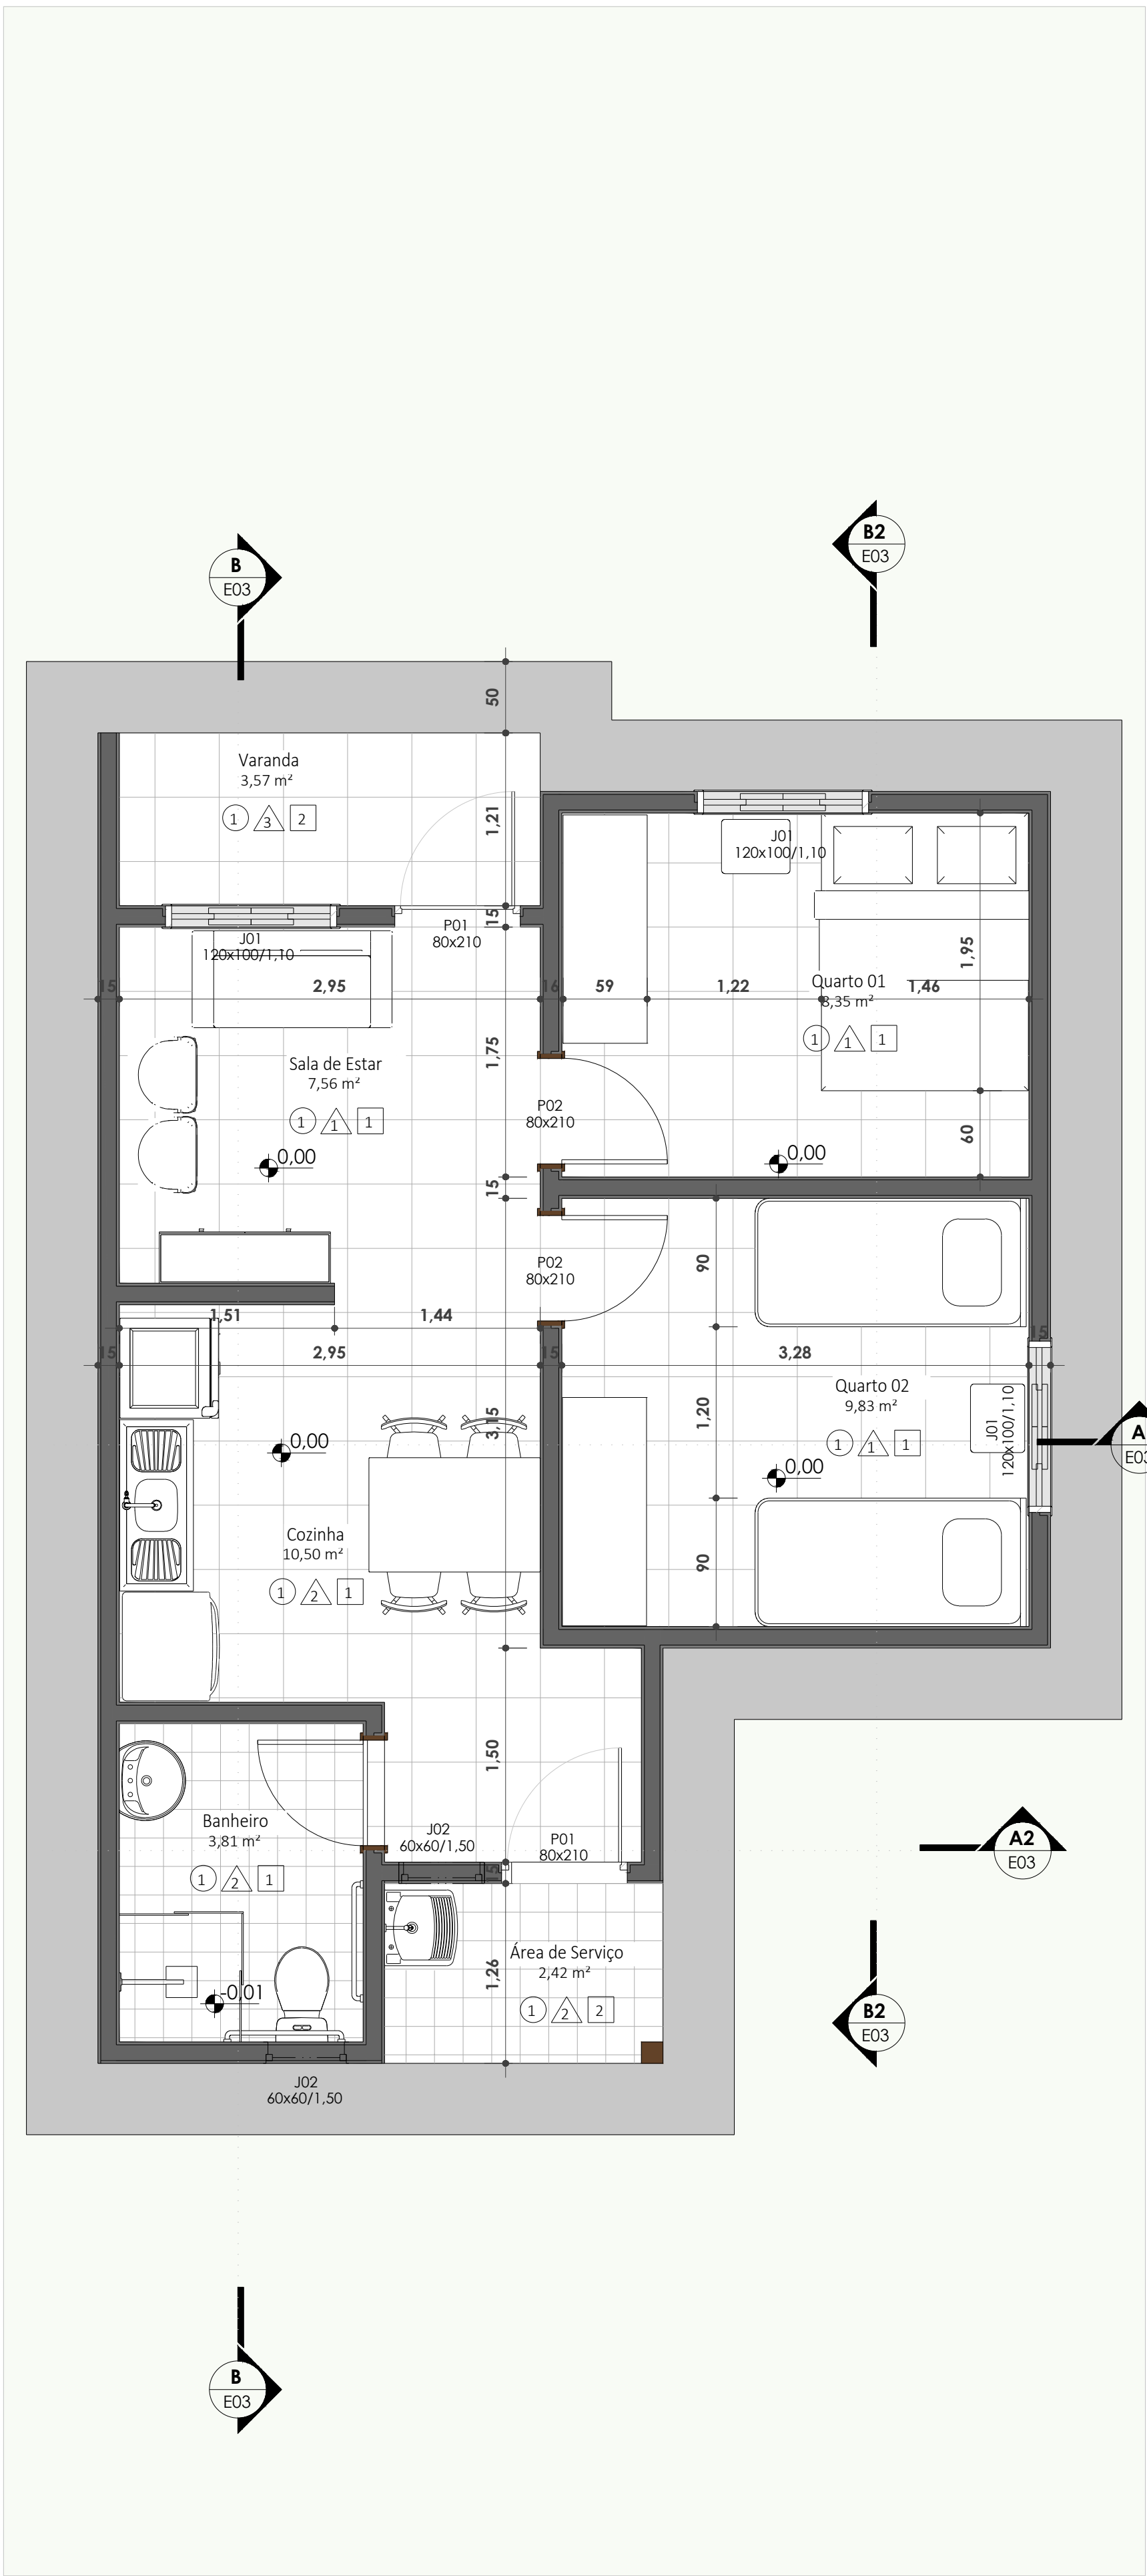

Térreo - Executivo - Layout
ESC: 1 : 50

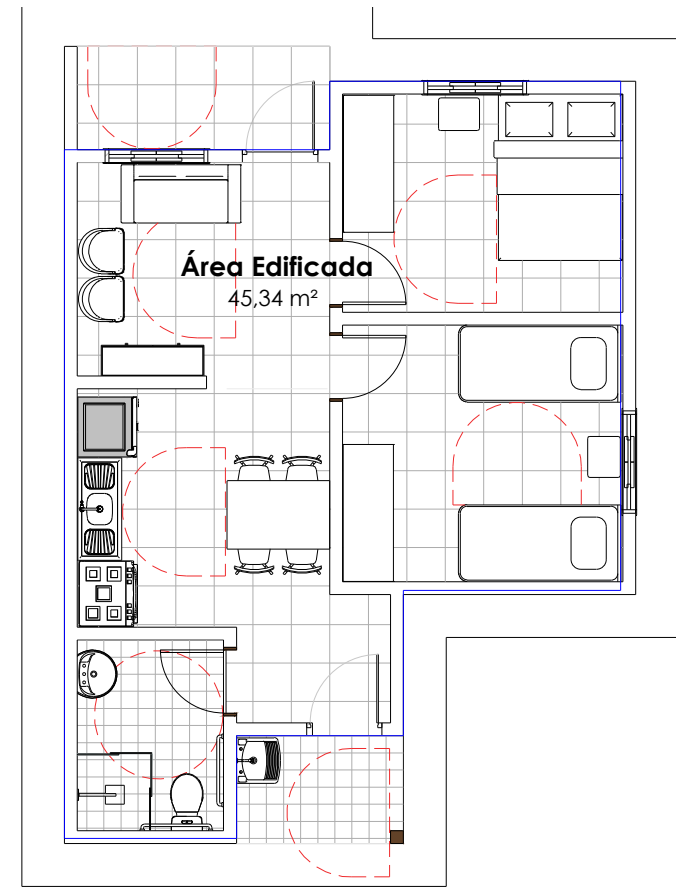

Planta de Área
ESC:1 : 125

FREDERICO DE AZEVEDO LIMA CAU: A211548-4

LEGENDA DE ESPECIFICAÇÕES

○	PISO
1	PISO CERÂMICO 45x45cm BRANCO
2	PISO EM CONCRETO
2	ASSOALHO EM MADEIRA
△	PAREDE
1	PINTURA ACRILICA NA COR BRANCO GELO
2	REVESTIMENTO CERÊMICO 45x45cm BRANCO
3	TEXTURA ACRÍLICA NA COR BRANCA
□	FORRO OU COBERTURA
1	FORRO EM PVC
2	TELHADO CERÂMICO

TABELA DE AMBIENTE

Nome	Área	Piso	Forro
Térreo			
Banheiro	3,81 m²	1	1
Cozinha	10,50 m²	1	1
Quarto 01	8,35 m²	1	1
Quarto 02	8,35 m²	1	1
Sala de Estar	7,56 m²	1	1
Varanda	3,57 m²	1	2
Área de Serviço	2,42 m²	1	2
Nível Reservatório			
Reservatório Superior	3,81 m²	2	2
	49,86 m²		

TABELA DE PORTAS

Cód.	Quant.	Largura	Dimensões Altura	Área	Descrição
P01	2	80 cm	210 cm	1,68 m²	Porta em alumínio com veneziana
P02	3	80 cm	210 cm	1,68 m²	Porta de abrir de madeira, semioca com forras de madeira
	5				

TABELA DE JANELAS

Cód.	Quantidade	Largura	Dimensões Altura	Área	Descrição
J01	3	120 cm	100 cm	1,20 m²	Janela de abrir com esquadria em alumínio e veneziana
J02	2	60 cm	60 cm	0,36 m²	Baculante em madeira
	5				

REVISÕES

R03	20/05/2025	ALTERAÇÃO DE MATERIAIS DE REVESTIMENTO, ALTERAÇÃO DE MATERIAIS DAS ESQUADRIAS, AJUSTES NO BANHEIRO
R02	07/05/2025	REVISÕES GERAIS E AJUSTES DE LEGENDA
R01	10/04/2025	ADIÇÃO DE PROJETO ADAPTÁVEL

 Estado da Bahia		SECRETARIA DE DESENVOLVIMENTO URBANO
SUPERINTENDÊNCIA DE HABITAÇÃO		
CASAS PRECÁRIAS		
Projeto Arquitetônico: DIVERSOS MUNICÍPIOS DA BAHIA Local:		RESPONSÁVEL TÉCNICO: PROJETO ARQUITETÔNICO: FREDERICO DE AZEVEDO LIMA CAU: A211548-4
Prancha: PLANTAS BAIXAS		CAU:
Versão: 01		PROGRAMA: CONVÊNIOS
Escala: Indicada	Data :	Revisão: R03
Folha: E01		