




PLANTA BAIXA  
Esc. 1/50

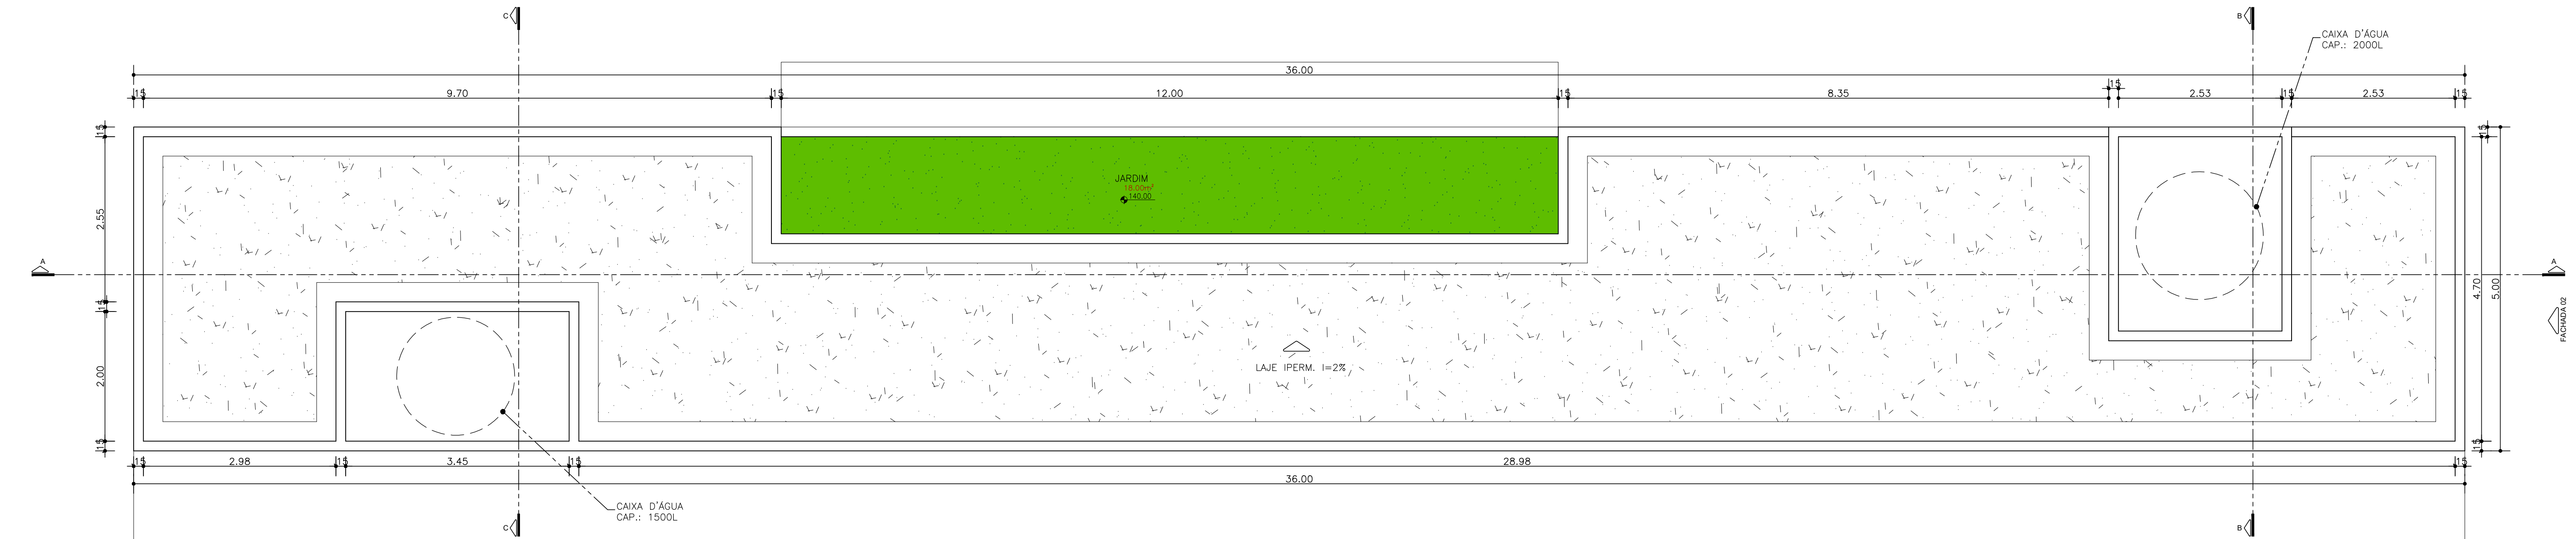


PLANTA DE COBERTURA  
Esc. 1/50

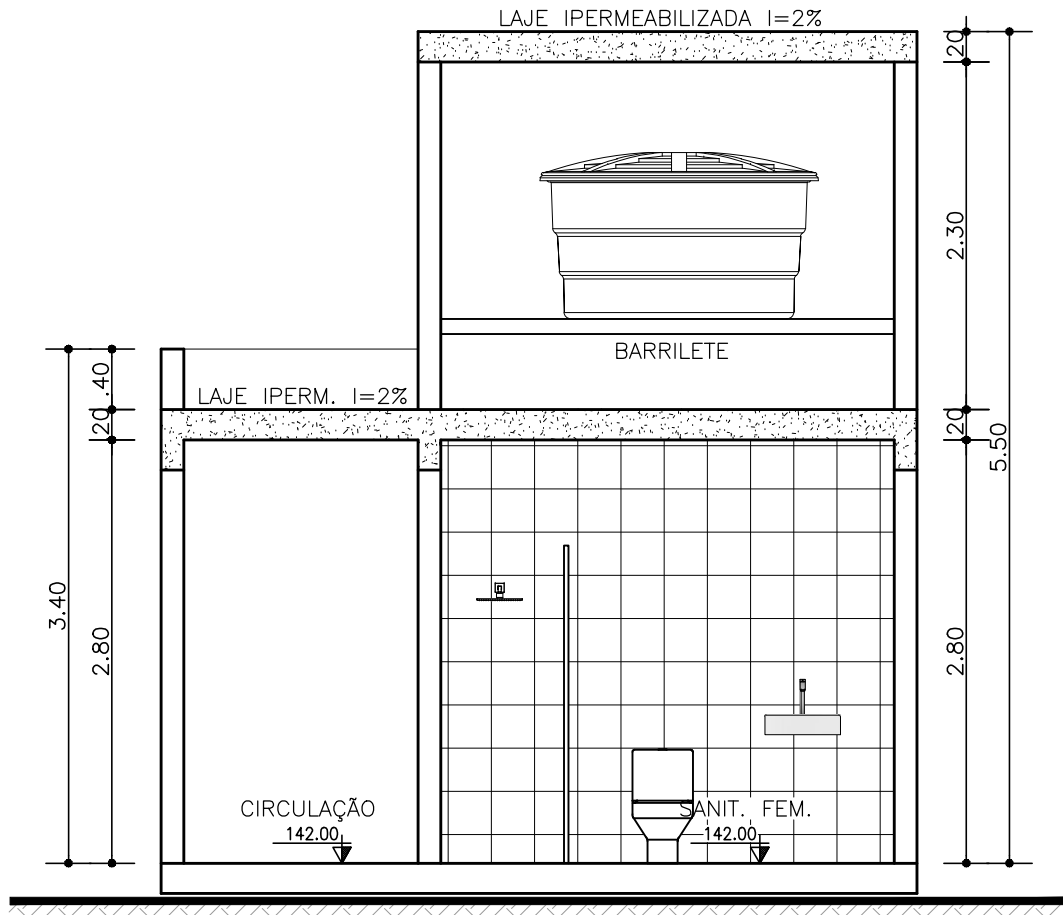

CORTE BB  
Esc. 1/50

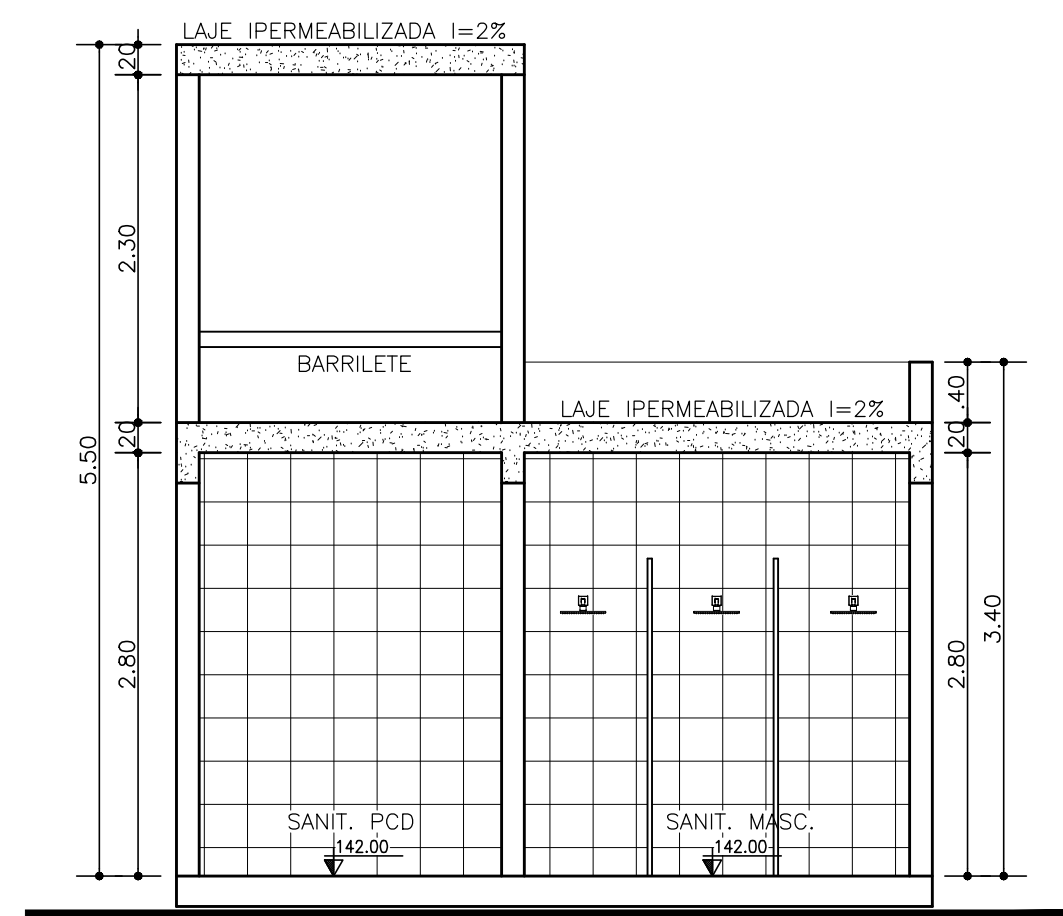


CORTE CC  
Esc. 1/50

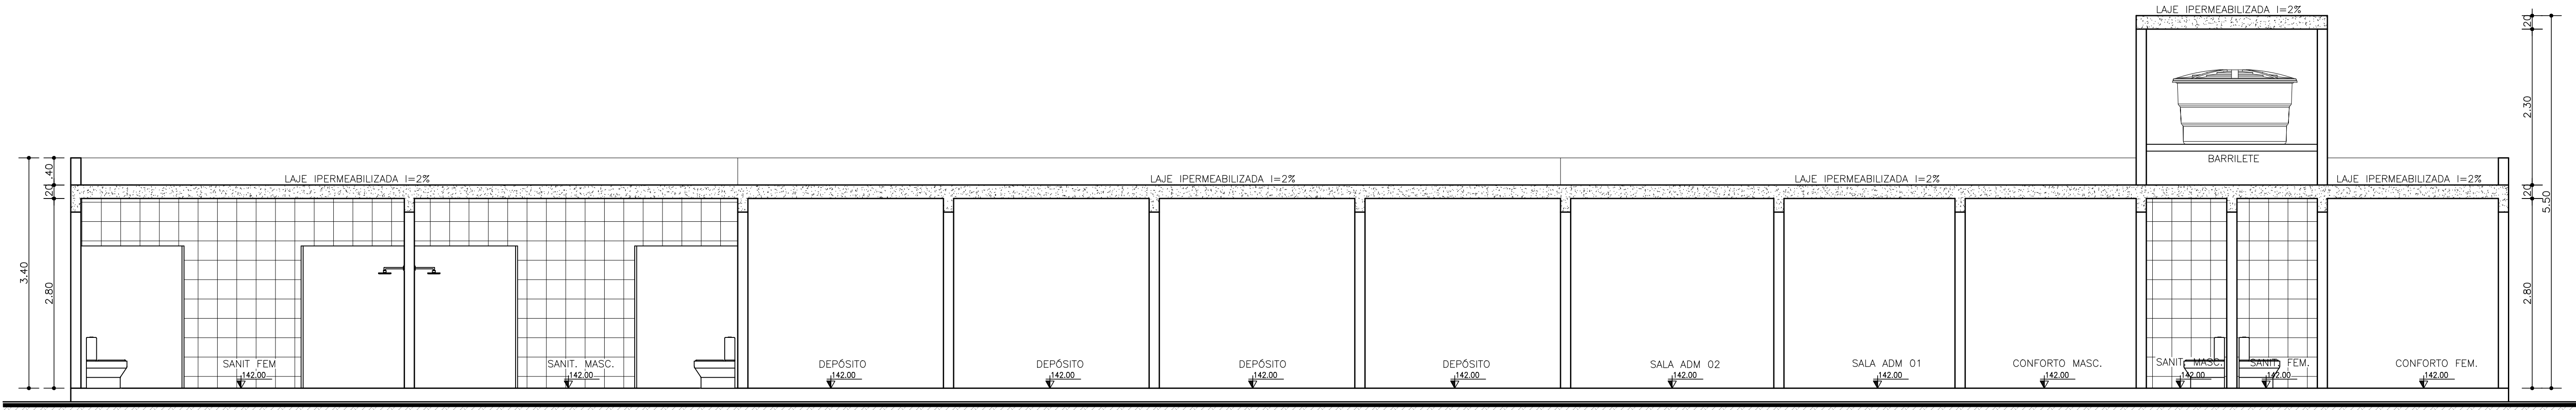

CORTE AA  
Esc. 1/50



PERSPECTIVA 3D

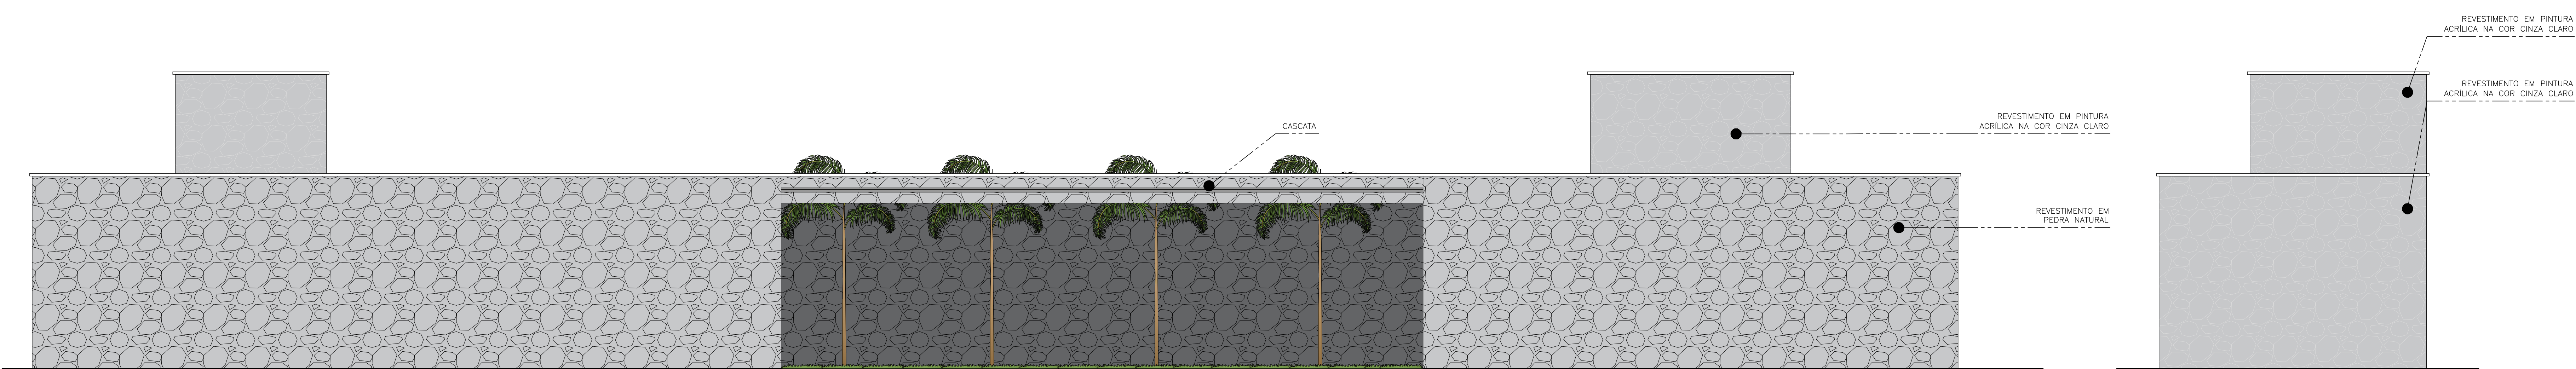

FACHADA 01  
Esc. 1/50

FACHADA 02  
Esc. 1/50

03	ABRIL 2020	SOLICITAÇÕES DA CAXA ECONÔMICA	CAXA ECONÔMICA
02	MARÇO 2020	SOLICITAÇÕES DA CAXA ECONÔMICA	CAXA ECONÔMICA
01	FEVEREIRO 2020	SOLICITAÇÕES DE ENGENHARIA	ENGENHARIA
00	MARÇO 2020	EMISSÃO FINAL	SOLICITAÇÃO
REVISÃO	DATA	DESCRIÇÃO	SOLICITAÇÃO
QUADRO DE REVISÕES			
		 <b>quatro</b> arquitetura e urbanismo Rua Manoel Antonio, 278 - Jd. Santa Helena - Ribeira do Amparo - SP Tel: 71. 9962.2611 / 9962.1002 / E-mail: contato@quatroarquitecto.com.br	
SERVIÇO:			
PROJETO ARQUITETÔNICO E URBANÍSTICO			
RIBEIRA DO AMPARO - BAHIA - BRASIL			
CLIENTE:			
PREFEITURA MUNICIPAL DE RIBEIRA DO AMPARO			
TÍTULO:			
COMPLEXO TURÍSTICO DA CASCATA			
DETALHAMENTO - ADM			
AUTOR DO PROJETO:			
ANDRÉ DRUMOND			
ARQUITETO URBANISTA			
CRL-BA 448184-9			
VICTOR HUGO GONZALEZ			
ARQUITETO URBANISTA			
CRL-BA 448184-9			
RENATO ALVES			
ENGENHEIRO CIVIL			
CRL-BA 448184-9			
DATA:	COLABORAÇÃO:	ESCALA:	
			