


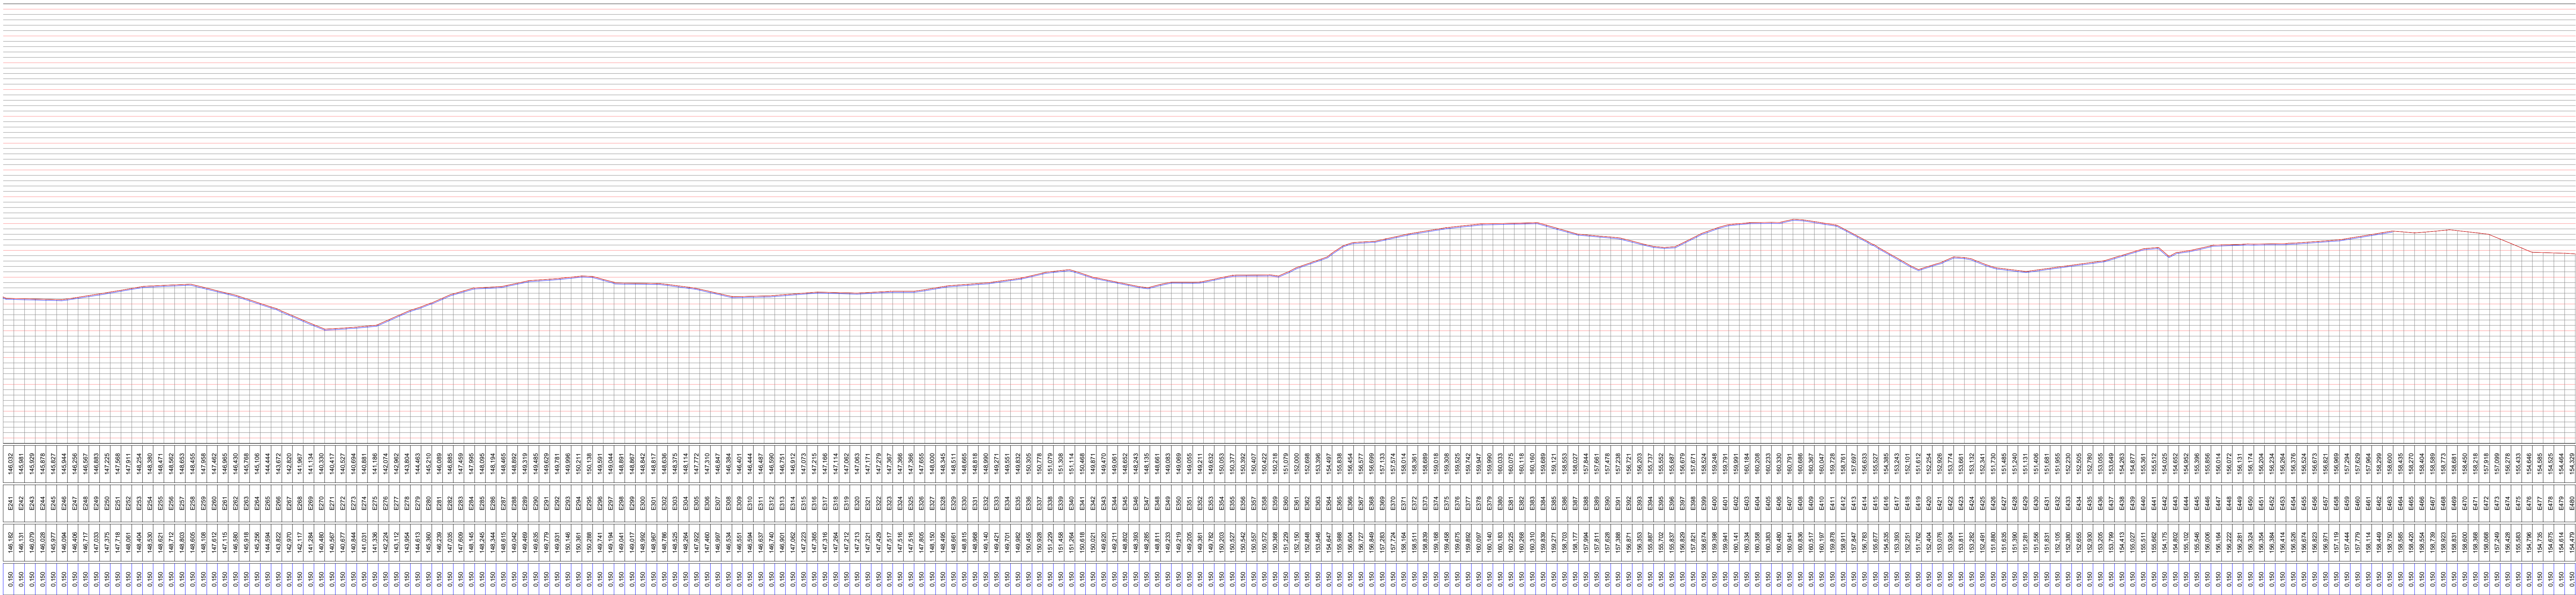

PROJETO DE MANUTENÇÃO
RECUPERAÇÃO DE ESTRADAS VICINAIS

MUNICÍPIO: RIBEIRA DO AMPARO/BA

PROPRIETÁRIO: PREFEITURA MUNICIPAL DE RIBEIRA DO AMPARO

LOCAL: ESTRADAS DA ZONA RURAL

PREFEITURA MUNICIPAL DE RIBEIRA DO AMPARO

CNPJ:

RESPONSÁVEL TÉCNICO

CREA:

PRANCHA
PERFIL LONGITUDINAL DO TRECHO 2
Trecho 2- Pov Avenida a Venâncio

FORMATO
A0

ESCALA
1:5.000

DATA
MARÇO 2025