




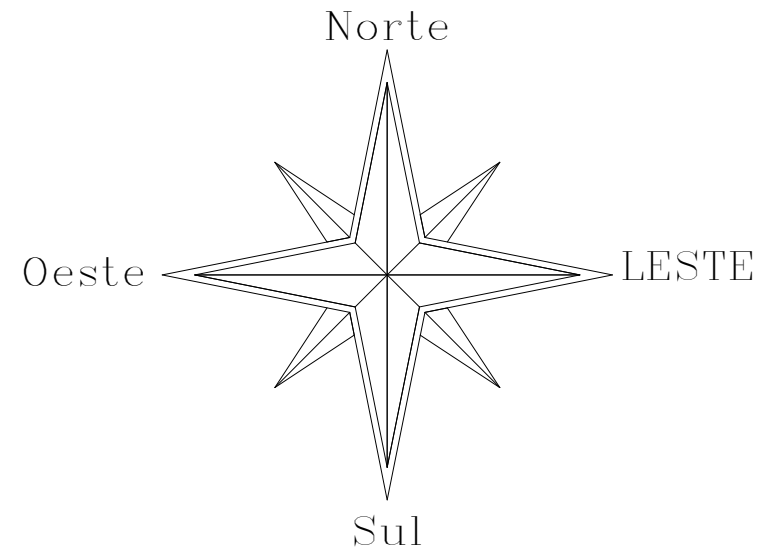

Perfil Longitudinal 05

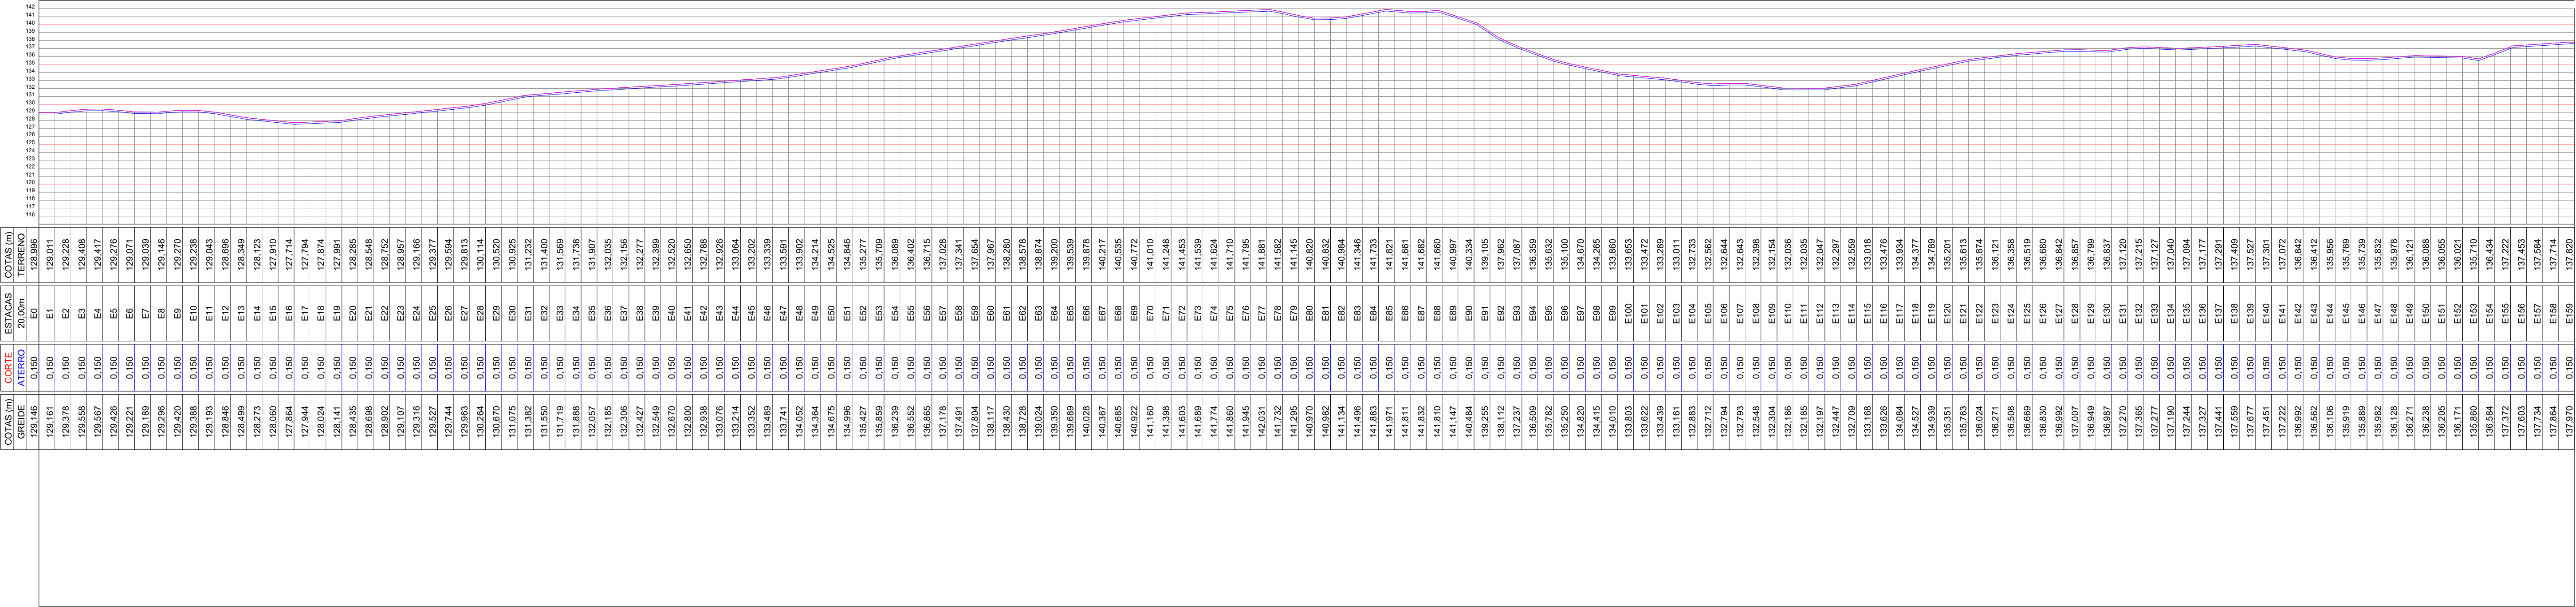


Parte 1/2

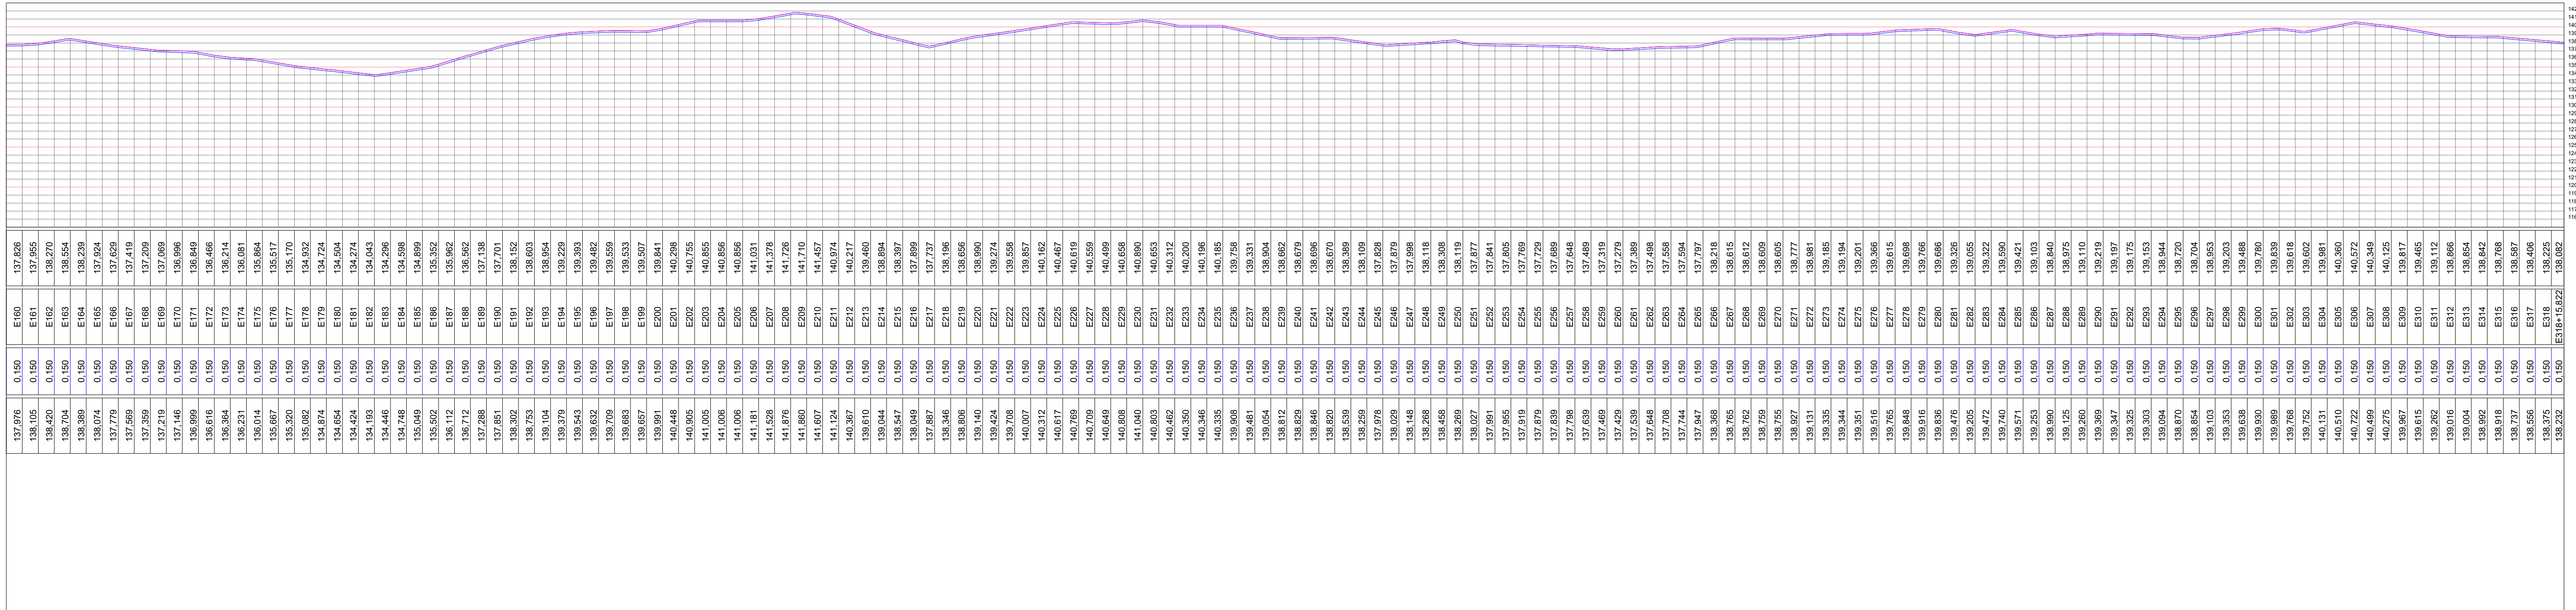

Parte 2/2

LEGENDA TOPOGRAFICA

- POSTE
- ARVORE
- CERCA
- ALVENARIA
- PASSEIO- MEIO FIO
- CURVAS DE NIVEL

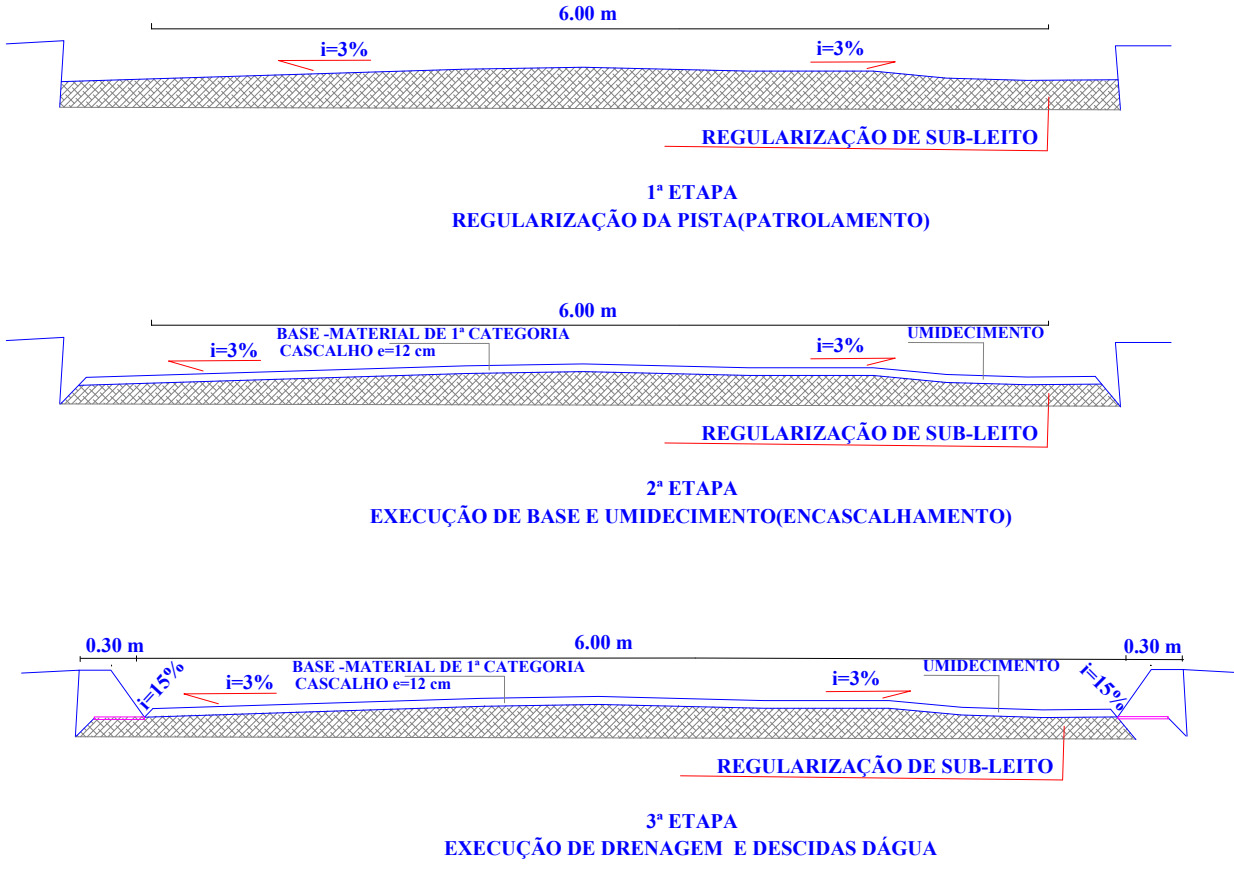

SEÇÃO TRANSVERSAL TÍPICA

LEGENDA DOS TRECHOS

COORDENADAS DO TRECHO A SER REGULARIZADO - TRECHO 01			
DESCRIÇÃO - TRECHO	LEGENDA	LATITUDE	LONGITUDE
P1 INICIO DO TRECHO - PONTE RIO REAL		10°44'29.22"S	38°14'12.00"O
P2 FIM DO TRECHO - PAVIMENTO RASPADOR		10°50'0.11"S	38°17'28.08"O
COORDENADAS DO TRECHO A SER REGULARIZADO - TRECHO 02			
DESCRIÇÃO - TRECHO	LEGENDA	LATITUDE	LONGITUDE
P3 INICIO DO TRECHO - PAVIMENTO RASPADOR		10°50'1.95"S	38°17'56.94"O
P4 FIM DO TRECHO - SÃO BENTO		10°51'19.82"S	38°19'54.70"O
COORDENADAS DO TRECHO A SER REGULARIZADO - TRECHO 03			
DESCRIÇÃO - TRECHO	LEGENDA	LATITUDE	LONGITUDE
P7 INICIO DO TRECHO - PAVIMENTO AVENIDA		11° 4'53.66"S	38°29'18.81"O
P8 FIM DO TRECHO - PAV. VENÂNCIO		10°50'54.61"S	38°23'32.40"O
COORDENADAS DO TRECHO A SER REGULARIZADO - TRECHO 04			
DESCRIÇÃO - TRECHO	LEGENDA	LATITUDE	LONGITUDE
P9 INICIO DO TRECHO - CAMPO DO RISCA RACA		11°17'18.16"S	38°30'47.74"O
P10 FIM DO TRECHO - RIO QUENTE DE CIMA		11°17'39.25"S	38°29'3.94"O
COORDENADAS DO TRECHO A SER REGULARIZADO - TRECHO 05			
DESCRIÇÃO - TRECHO	LEGENDA	LATITUDE	LONGITUDE
P11 INICIO DO TRECHO - BARIRI		11° 2'32.33"S	38°27'53.05"O
P12 FIM DO TRECHO - BOM SUCESSO		11° 2'32.31"S	38°26'38.56"O
TOTAL			41714.85 metros
			41.71485 quilômetros

PROJETO DE MANUTENÇÃO
RECUPERAÇÃO DE ESTRADAS VICINAIS

MUNICÍPIO: RIBEIRA DO AMPARO/BA

PROPRIETÁRIO: PREFEITURA MUNICIPAL DE RIBEIRA DO AMPARO

LOCAL: ESTRADAS DA ZONA RURAL

PREFEITURA MUNICIPAL DE RIBEIRA DO AMPARO

CNPJ:

RESPONSÁVEL TÉCNICO

CREA:

PRANCHA
PERFIL LONGITUDINAL TRECHO 05
TRECHO 05 - BARIRI X BOM SUCESSO

FORMATO
A1

ESCALA
INDICADA

DATA
SET 2025

02/02