

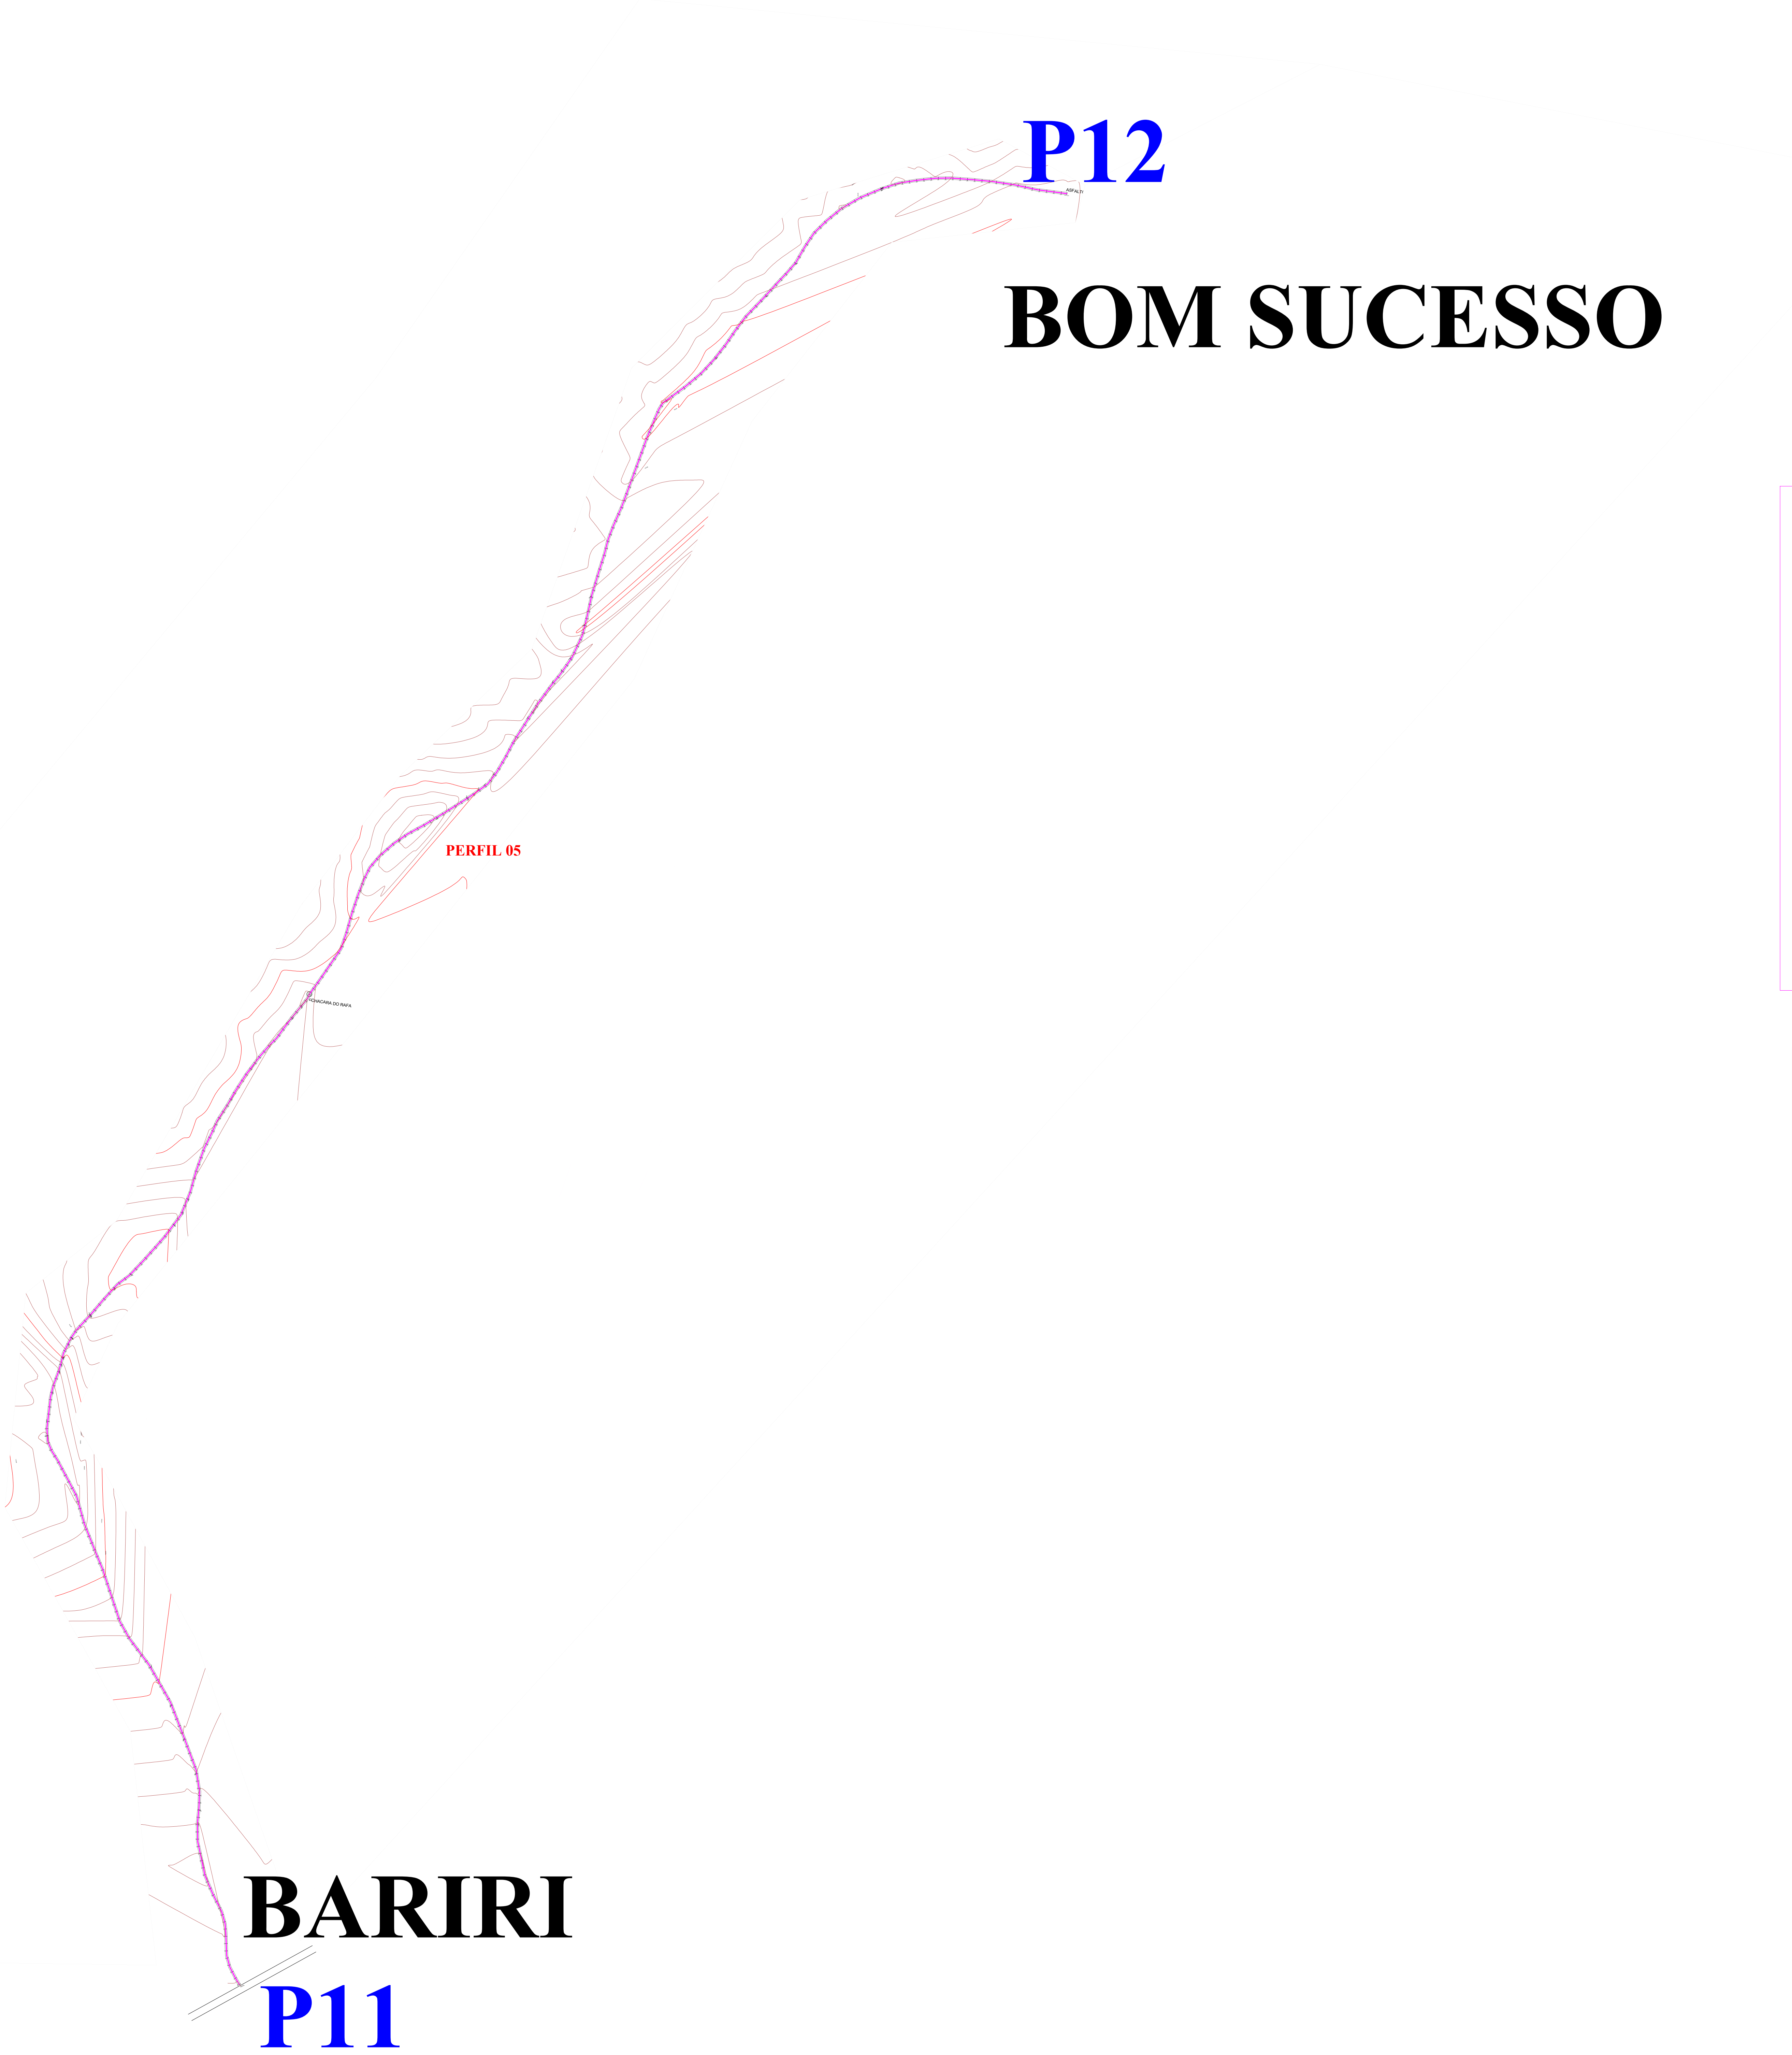


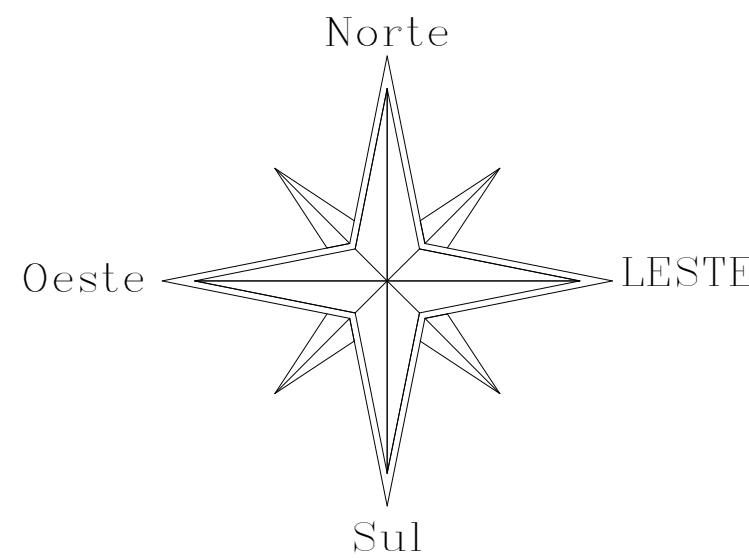

LEGENDA TOPOGRAFICA

- POSTE
- ARVORE
- CERCA
- ALVENARIA
- PASSEIO- MEIO FIO
- CURVAS DE NIVEL

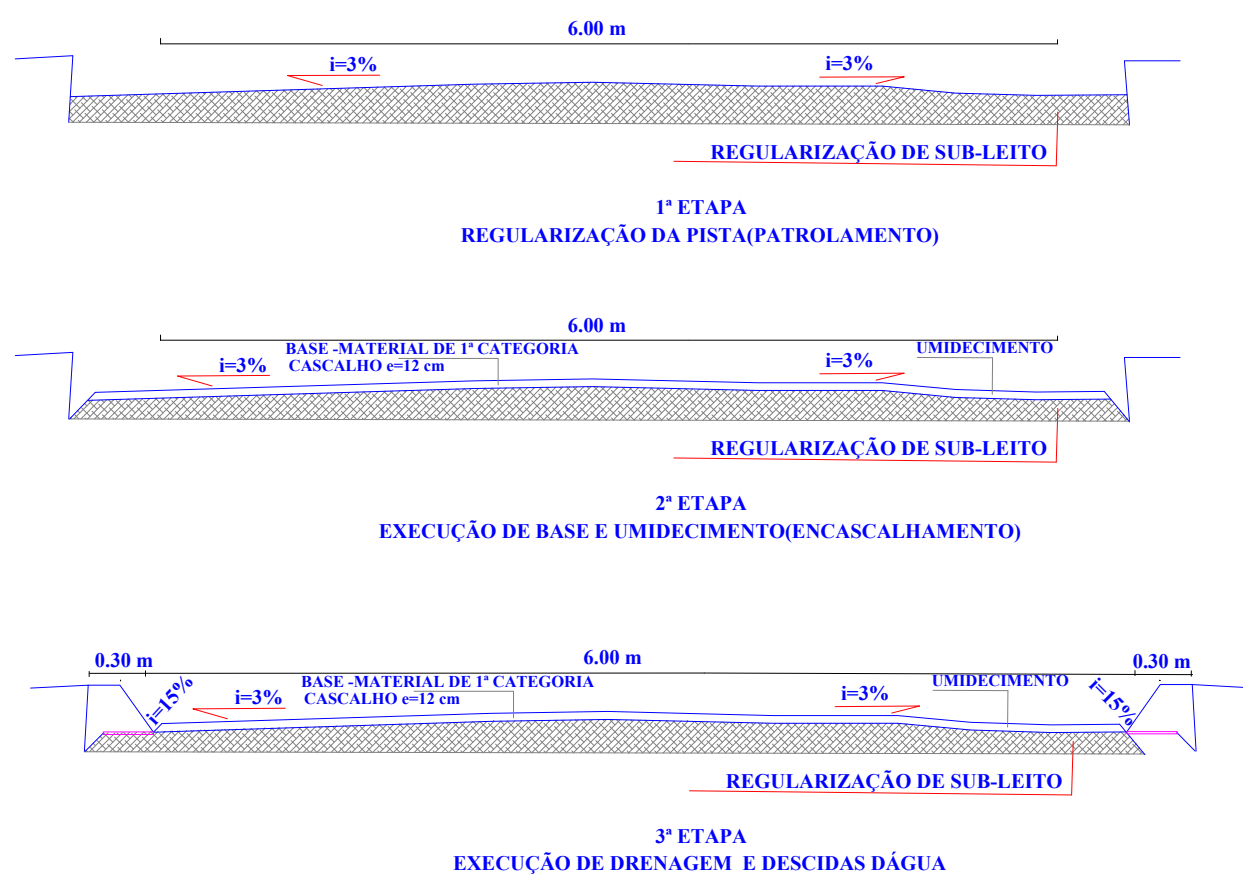

SEÇÃO TRANSVERSAL TÍPICA

ESCALA SEM ESCALA

LEGENDA DOS TRECHOS

COORDENADAS DO TRECHO A SER REGULARIZADO - TRECHO 01		LEGENDA	LATITUDE	LONGITUDE	EXTENSÃO DO TRECHO
P1	INICIO DO TRECHO - PONTE RIO REAL		10°48'29.22"S	38°14'12.60"O	6893,78 m
P2	FIN DO TRECHO - POVOADO RASPADOR		10°50'0.19"S	38°17'28.06"O	
COORDENADAS DO TRECHO A SER REGULARIZADO - TRECHO 02		LEGENDA	LATITUDE	LONGITUDE	EXTENSÃO DO TRECHO
P3	INICIO DO TRECHO - POVOADO RASPADOR		10°50'1.95"S	38°17'56.94"O	4600,00 m
P4	FIN DO TRECHO - SÃO BENTO		10°51'39.62"S	38°19'54.70"O	
COORDENADAS DO TRECHO A SER REGULARIZADO - TRECHO 03		LEGENDA	LATITUDE	LONGITUDE	EXTENSÃO DO TRECHO
P7	INICIO DO TRECHO - POVOADO AVENIDA		11°4'53.66"S	38°29'18.81"O	19005,29m
P8	FIN DO TRECHO - POV. VENÂNCIO		10°58'54.51"S	38°23'32.40"O	
COORDENADAS DO TRECHO A SER REGULARIZADO - TRECHO 04		LEGENDA	LATITUDE	LONGITUDE	EXTENSÃO DO TRECHO
P9	INICIO DO TRECHO - CAMPO DO RISCA FAÇA		11°4'39.25"S	38°29'3.94"O	4839,76m
P10	FIN DO TRECHO - RIO QUENTE DE CIMA				
COORDENADAS DO TRECHO A SER REGULARIZADO - TRECHO 05		LEGENDA	LATITUDE	LONGITUDE	EXTENSÃO DO TRECHO
P11	INICIO DO TRECHO - BARIRI		11°5'12.33"S	38°27'53.05"O	6375,82m
P12	FIN DO TRECHO - BOM SUCESSO		11°2'32.31"S	38°26'38.56"O	
TOTAL					41718,65 metros

PROJETO DE MANUTENÇÃO
RECUPERAÇÃO DE ESTRADAS VICINAIS

MUNICÍPIO: RIBEIRA DO AMPARO/BA

PROPRIETÁRIO: PREFEITURA MUNICIPAL DE RIBEIRA DO AMPARO

LOCAL: ESTRADAS DA ZONA RURAL

PREFEITURA MUNICIPAL DE RIBEIRA DO AMPARO

CNPJ:

RESPONSÁVEL TÉCNICO

CREA:

PRANCHA
PLANTA GEOMÉTRICA
TRECHO 05 - BARIRI X BOM SUCESSO

FORMATO	ESCALA	DATA	
A1	INDICADA	05/2026	01/02