
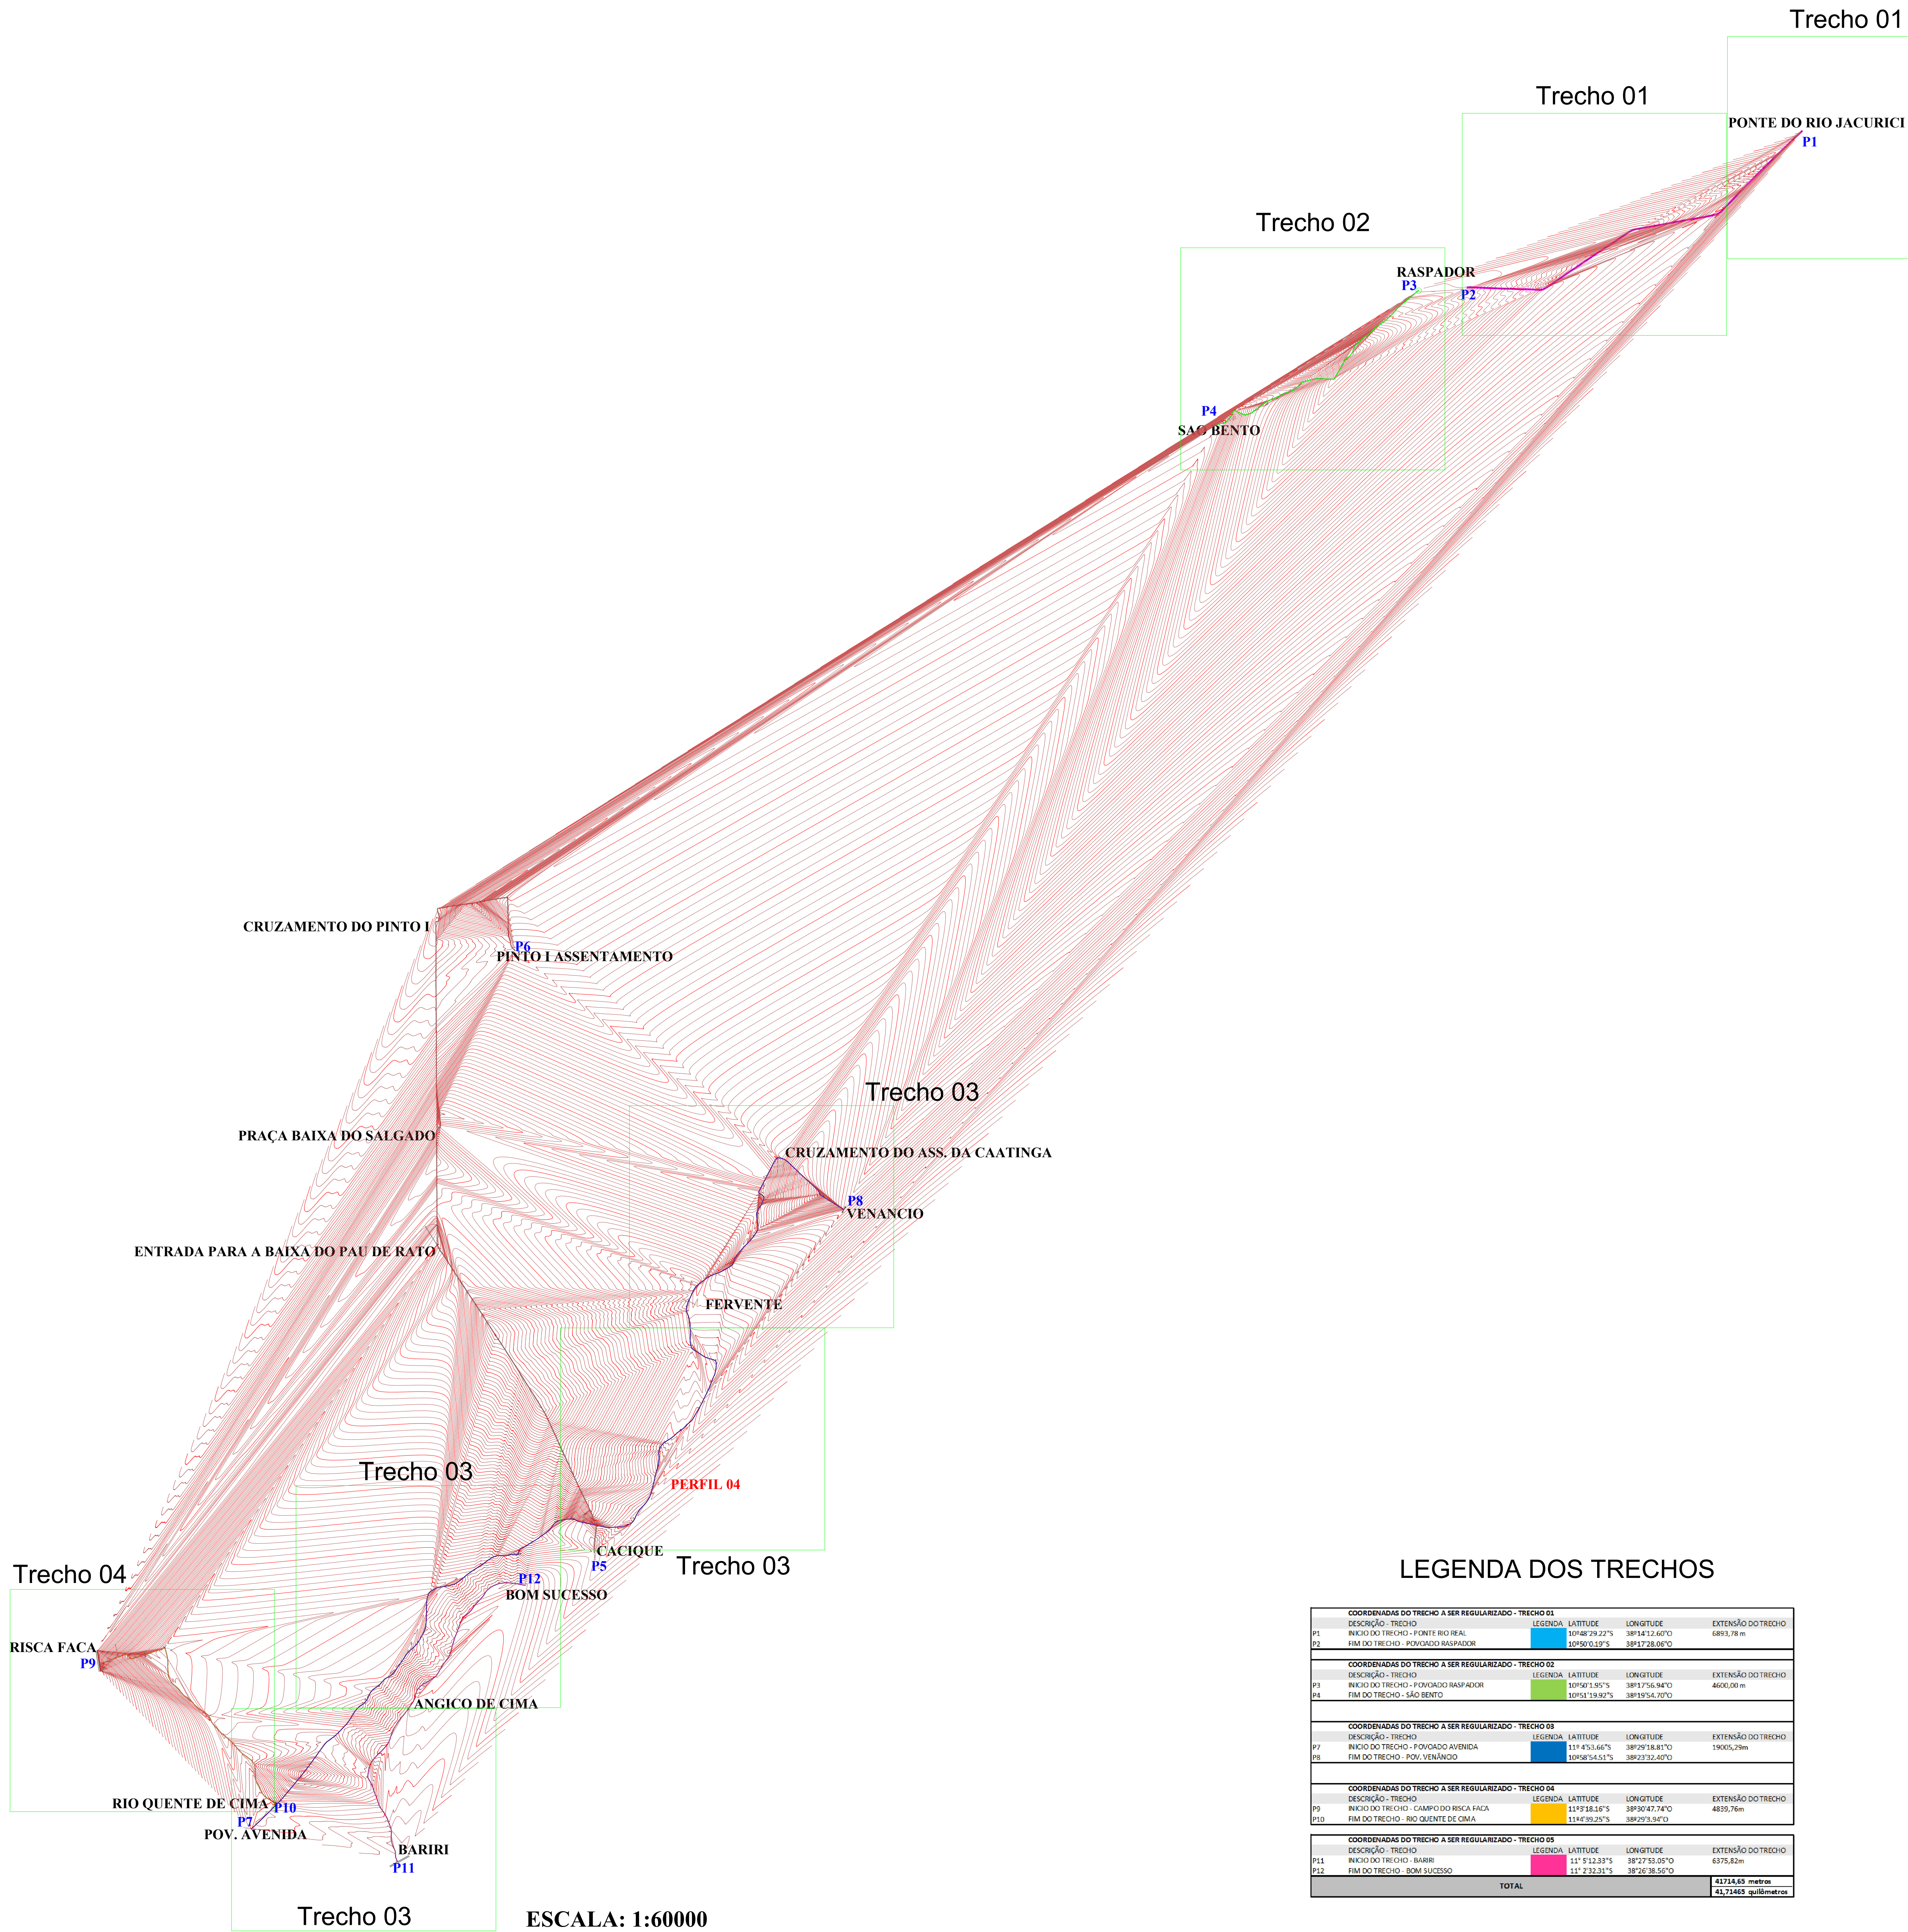


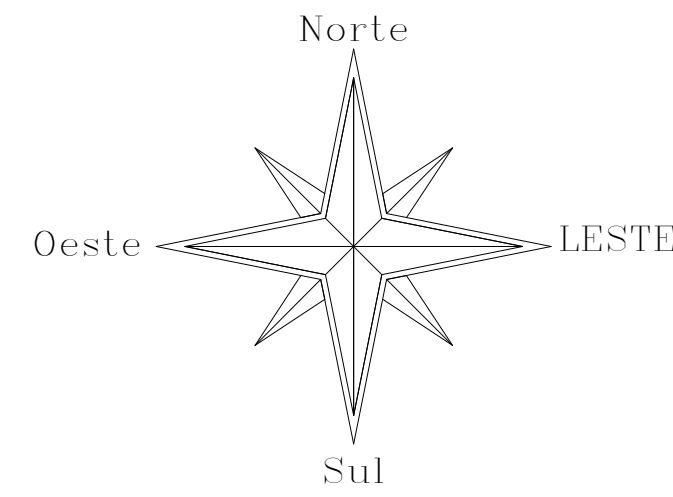

ESCALA: 1:60000

LEGENDA TOPOGRAFICA

POSTE


ARVORE

CERCA

ALVENARIA

PASSEIO- MEIO FIO

CURVAS DE NIVEL

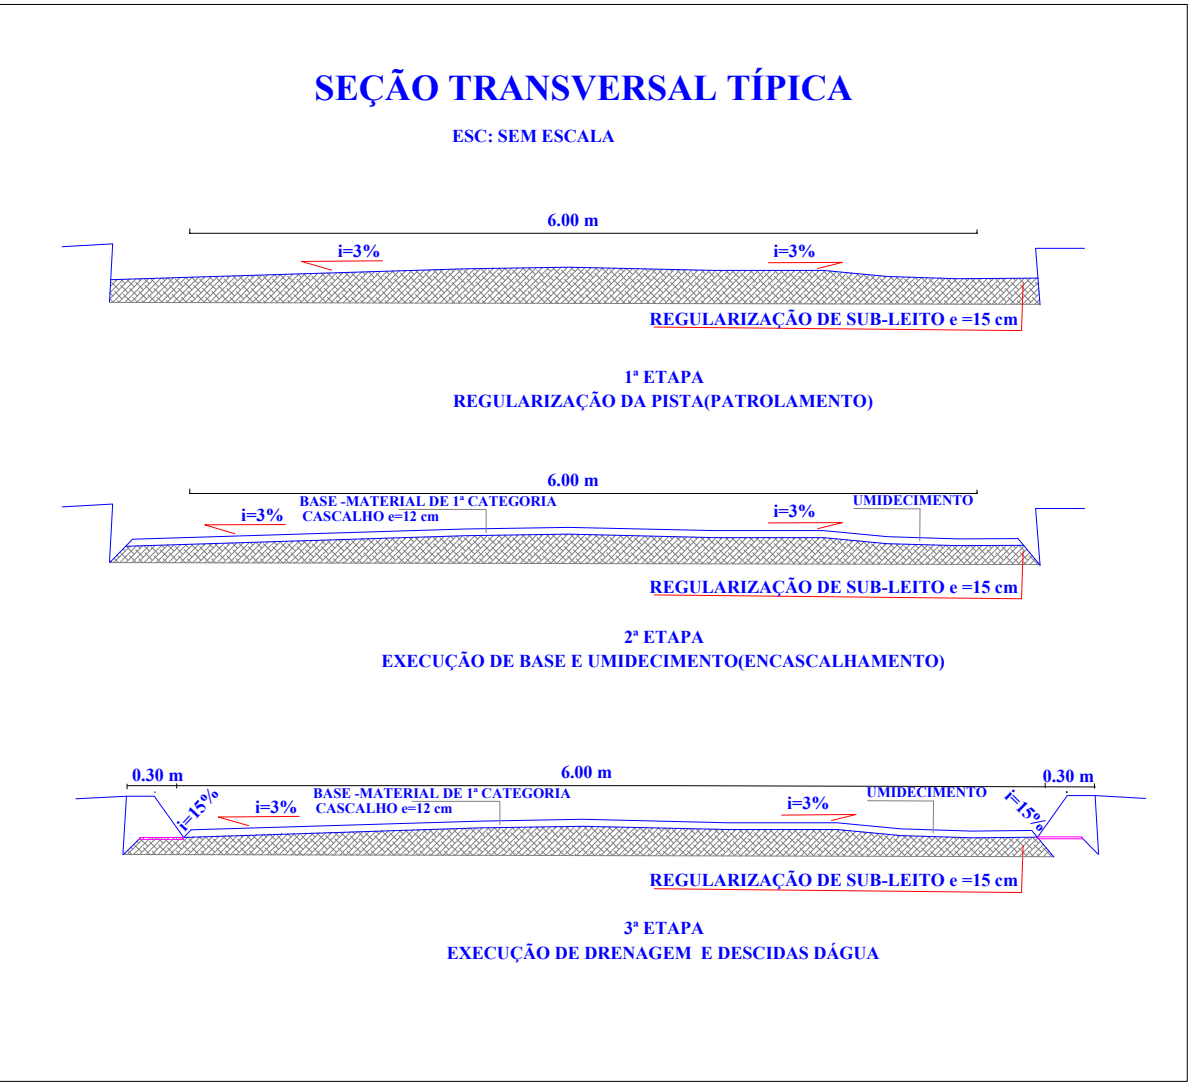

LEGENDA DOS TRECHOS

COORDENADAS DO TRECHO A SER REGULARIZADO - TRECHO 01				
DESCRIÇÃO - TRECHO	LEGENDA	LATITUDE	LONGITUDE	EXTENSÃO DO TRECHO
COORDENADAS DO TRECHO A SER REGULARIZADO - TRECHO 02				
DESCRIÇÃO - TRECHO	LEGENDA	LATITUDE	LONGITUDE	EXTENSÃO DO TRECHO
COORDENADAS DO TRECHO A SER REGULARIZADO - TRECHO 03				
DESCRIÇÃO - TRECHO	LEGENDA	LATITUDE	LONGITUDE	EXTENSÃO DO TRECHO
P8 FIM DO TRECHO - POV. VENÂNCIO		10°58'54.51"S	38°23'32.40"O	
COORDENADAS DO TRECHO A SER REGULARIZADO - TRECHO 04				
DESCRIÇÃO - TRECHO	LEGENDA	LATITUDE	LONGITUDE	EXTENSÃO DO TRECHO
P9 INÍCIO DO TRECHO - CAMPO DO RISCA FACA		11°5'18.16"S	38°30'47.74"O	4835,76 m
P10 FIM DO TRECHO - RIO QUENTE DE CIMA		11°4'59.26"S	38°29'2.94"O	
COORDENADAS DO TRECHO A SER REGULARIZADO - TRECHO 05				
DESCRIÇÃO - TRECHO	LEGENDA	LATITUDE	LONGITUDE	EXTENSÃO DO TRECHO
P11 INÍCIO DO TRECHO - BARRI		11°5'12.33"S	38°27'53.05"O	6375,82 m
P12 FIM DO TRECHO - BOM SUCESSO		11°2'32.31"S	38°26'38.50"O	

PROJETO DE MANUTENÇÃO
RECUPERAÇÃO DE ESTRADAS VICINAIS

MUNICÍPIO: RIBEIRA DO AMPARO/BA

PROPRIETÁRIO: PREFEITURA MUNICIPAL DE RIBEIRA DO AMPARO

LOCAL: ESTRADAS DA ZONA RURAL

PREFEITURA MUNICIPAL DE RIBEIRA DO AMPARO

CNPJ:

RESPONSÁVEL TÉCNICO

CREA:

PRANCHA
PLANTA GEOMÉTRICA E SEÇÃO TÍPICA

FORMATO

A0

ESCALA

1:50.000

DATA

MARÇO 2026

02/03