
ARCHICAD VERSAO EDUCACIONAL

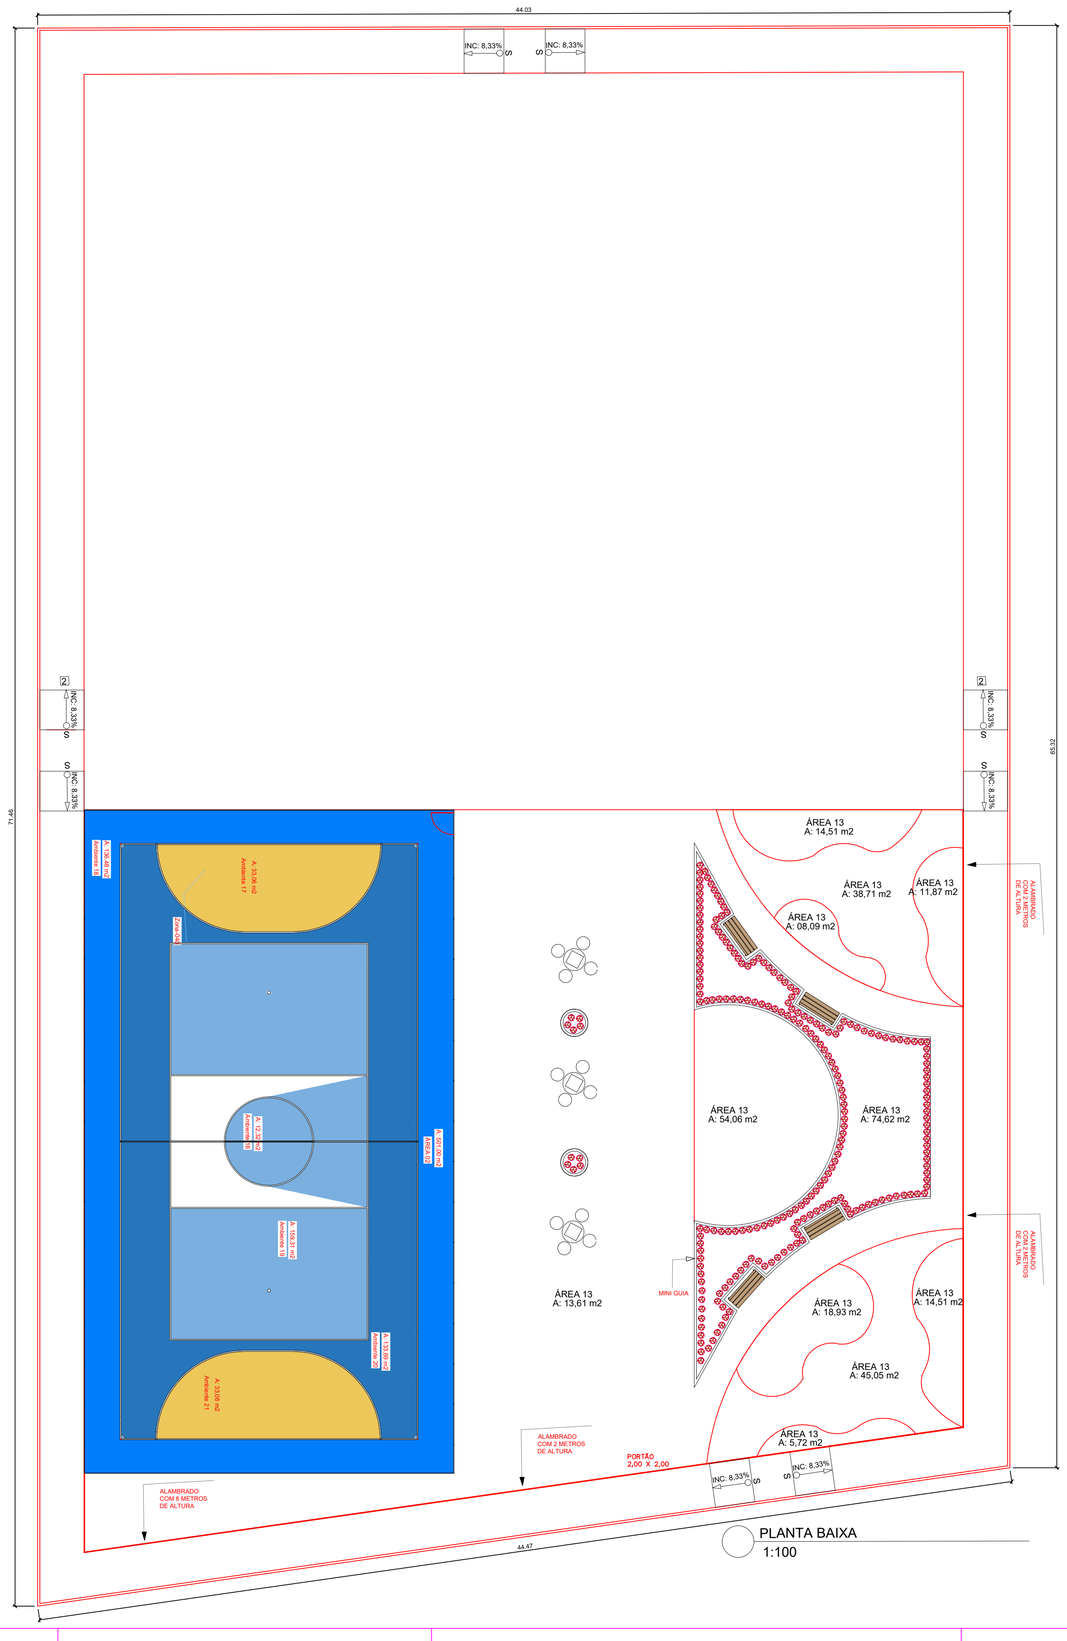

QUADRA POLIESPORTIVA ESCOLA MUNICIPAL CRISPIM DANTAS DE OLIVEIRA

MUNICÍPIO – UF: RIBEIRA DO AMPARO-BA

PROPRIETÁRIO: PREFEITURA M. DE RIBEIRA DO AMPARO

ENDEREÇO: DISTRITO DE BARROCAS

PREFEITURA M. DE RIBEIRA DO AMPARO
PROPRIETÁRIO

RAIANNE MARLA R. DE SANTANA — ENGENHEIRA CIVIL CREA/BA Nº 0516619268
RESP. TÉCNICO — CAU/ CREA

DLFO

CAU/ CREA

gov.br Documento assinado digitalmente
RAIANNE MARLA ROSARIO DE SANTANA
Data: 21/10/2026 15:03:21-0300
Verifique em https://validar.iti.gov.br

RA

OBSERVAÇÕES:

QUADRA POLIESPORTIVA

COORDENAÇÃO		
CGEST - Coordenação Geral de Infraestrutura Educacional	PLANTA BAIXA	ARQ
FORMATO: A1	REVISÃO: R-01 R-02 R-03	ESCALA: INDICADA
	DATA EMISSÃO: MARÇO/2026	PRANCHA: 14/14