
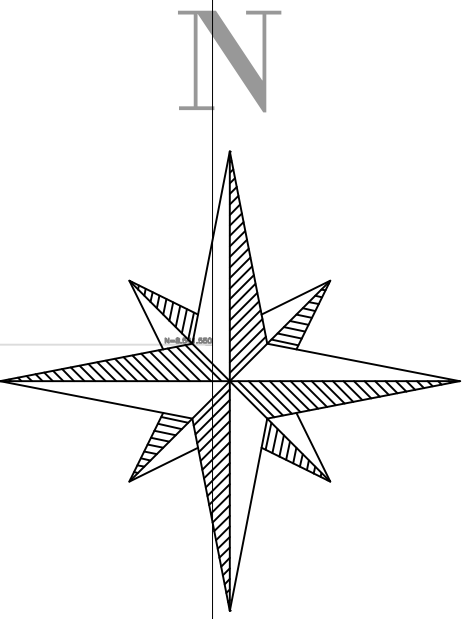


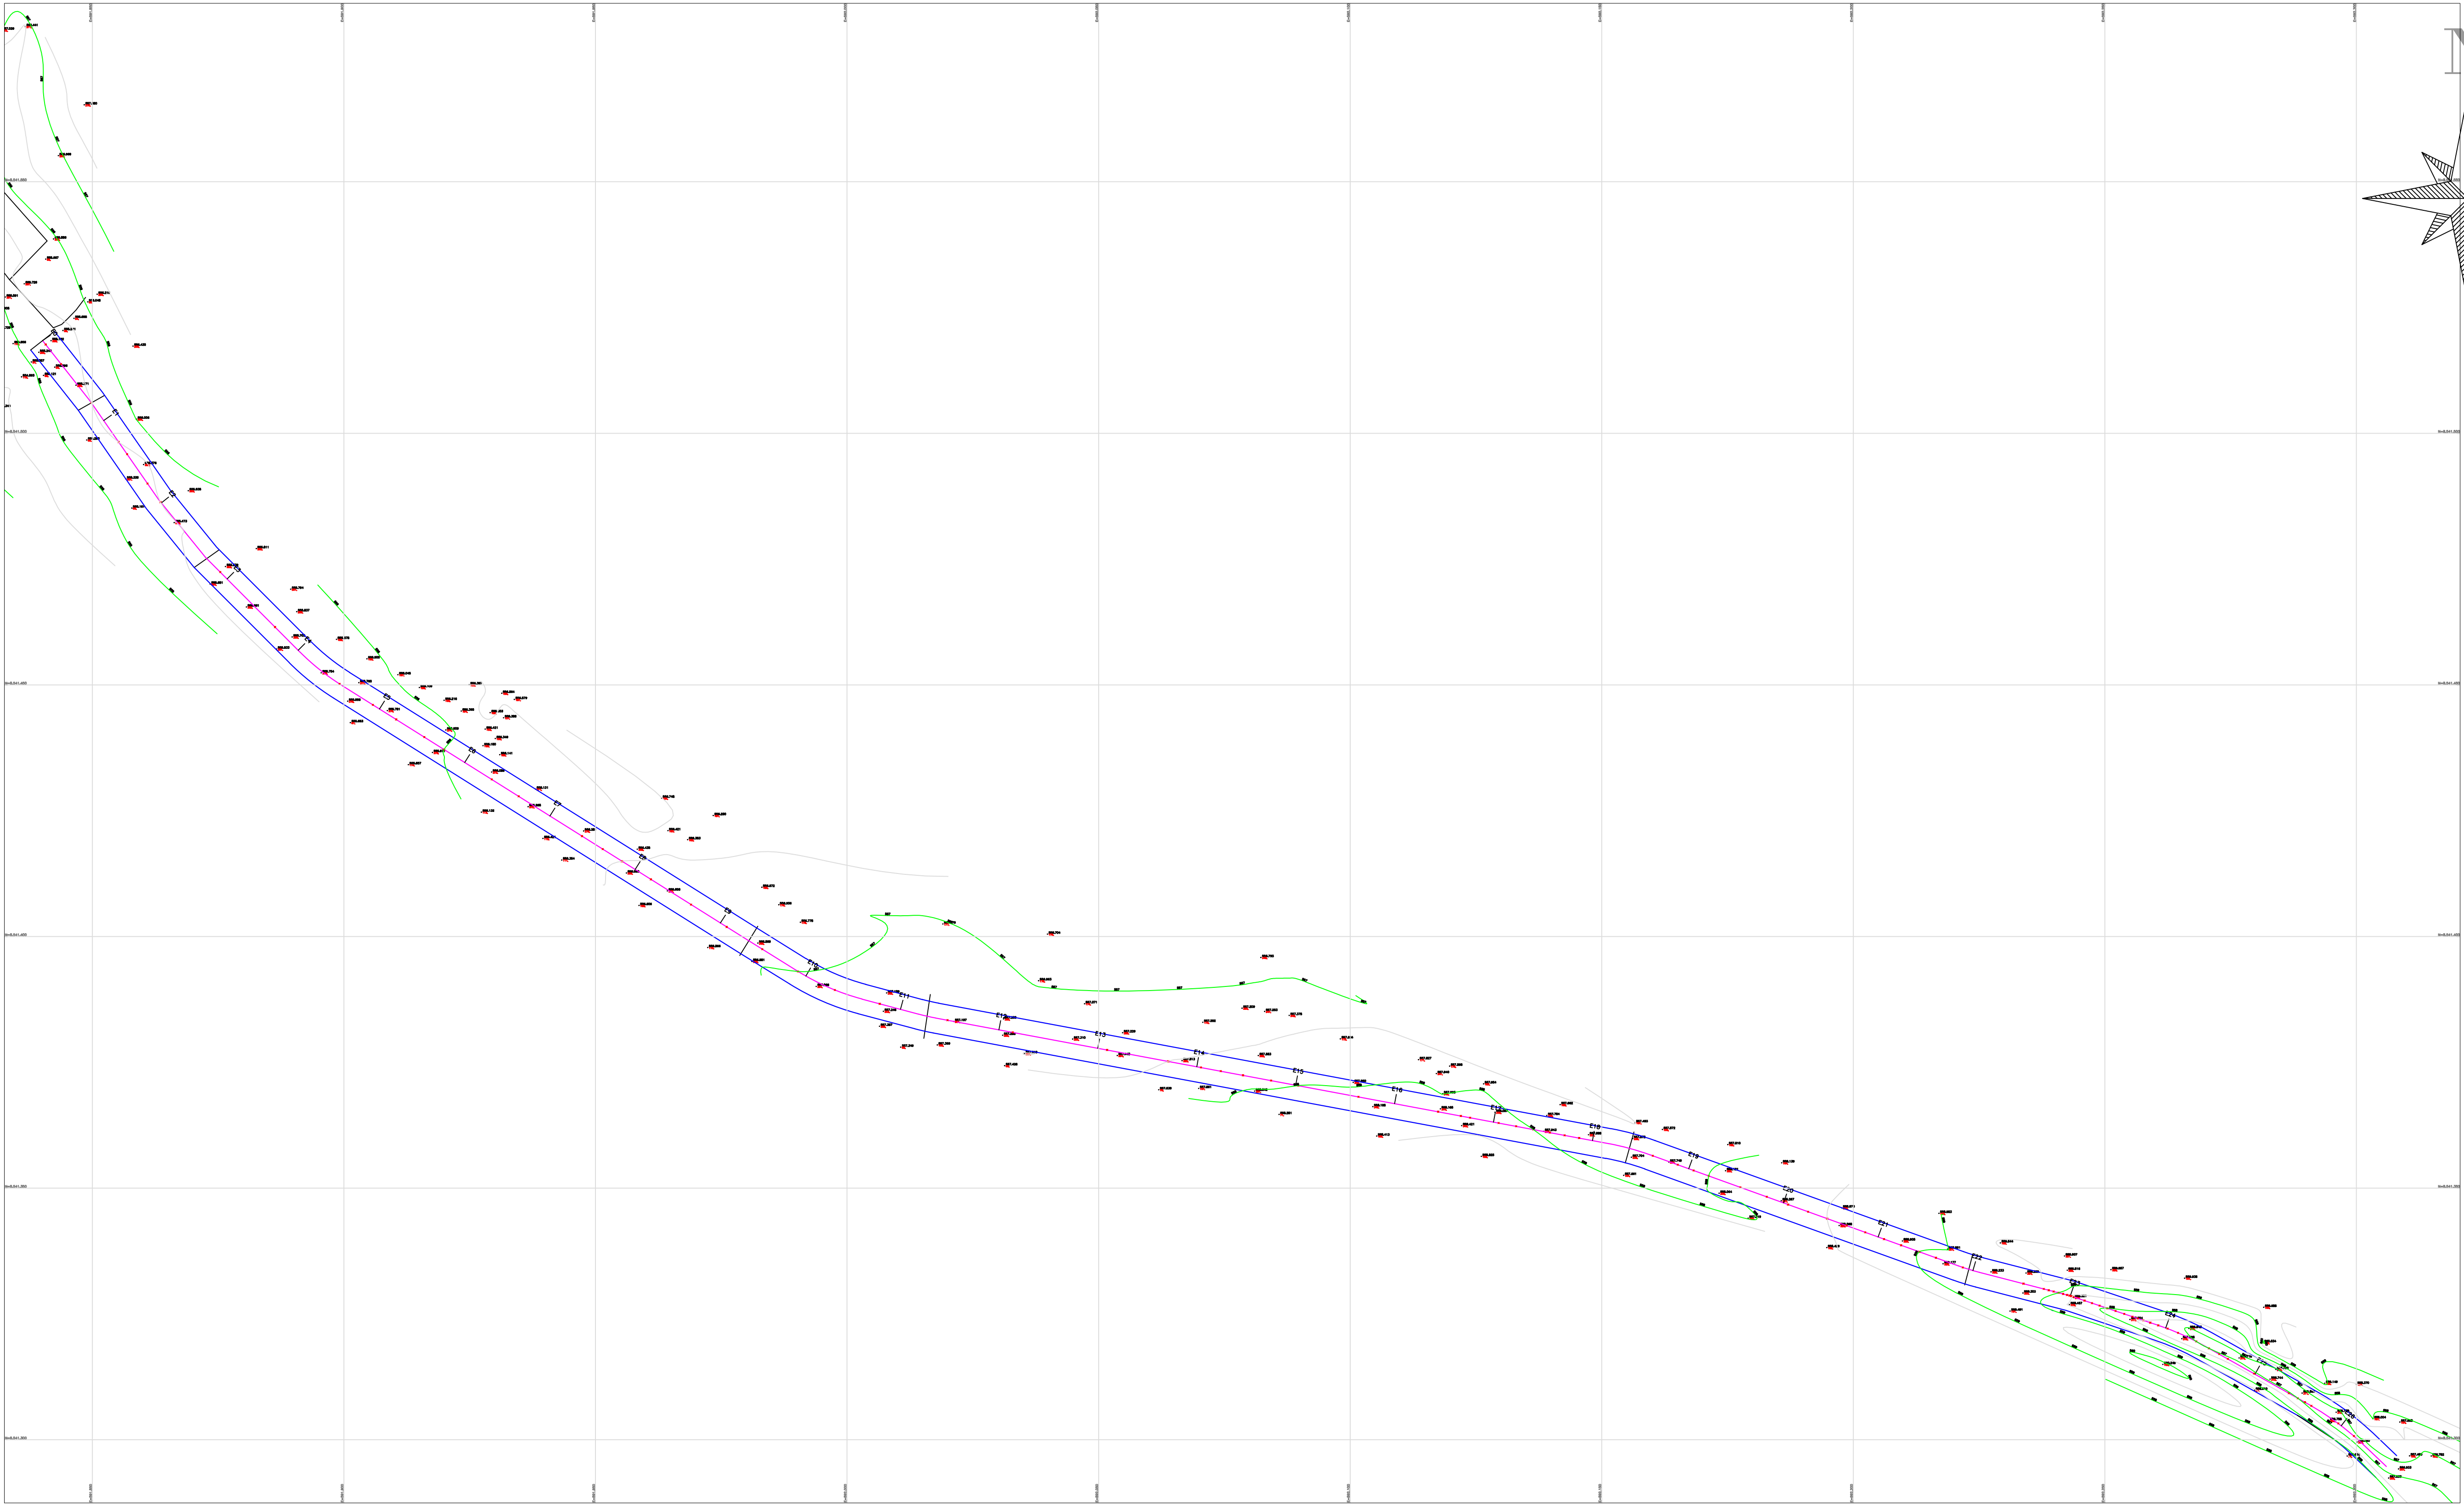

CIDADE: CANÁPOLIS- BA				
ENDEREÇO: SALOBRO DO SANTO ANTÔNIO				
PROPRIETÁRIO: PREFEITURA MUNICIPAL DE CANÁPOLIS				
AUTOR DO PROJETO :	Engenheiro Civil: Antocélio Ribeiro Teixeira CREA-BA: 42370/D			
RESPONSÁVEL TÉCNICO :				
Proprietário: PREFEITURA MUNICIPAL DE CANÁPOLIS				
Responsável Técnico: Engenheiro Civil: Antocélio Ribeiro Teixeira CREA-BA: 42370/D				
	USO: PÚBLICO	FOLHA: 02/04		
	TÍTULO: PROJETO PAVIMENTAÇÃO			
	CONTEÚDO: LEVANTAMENTO TOPOGRAFICO			
	TELEFONE: (77) 98101-2077	ESCALA: 1/1000	TIPO DE REQUERIMENTO: OBRA INICIAL	DESENHO: MAURICIO