
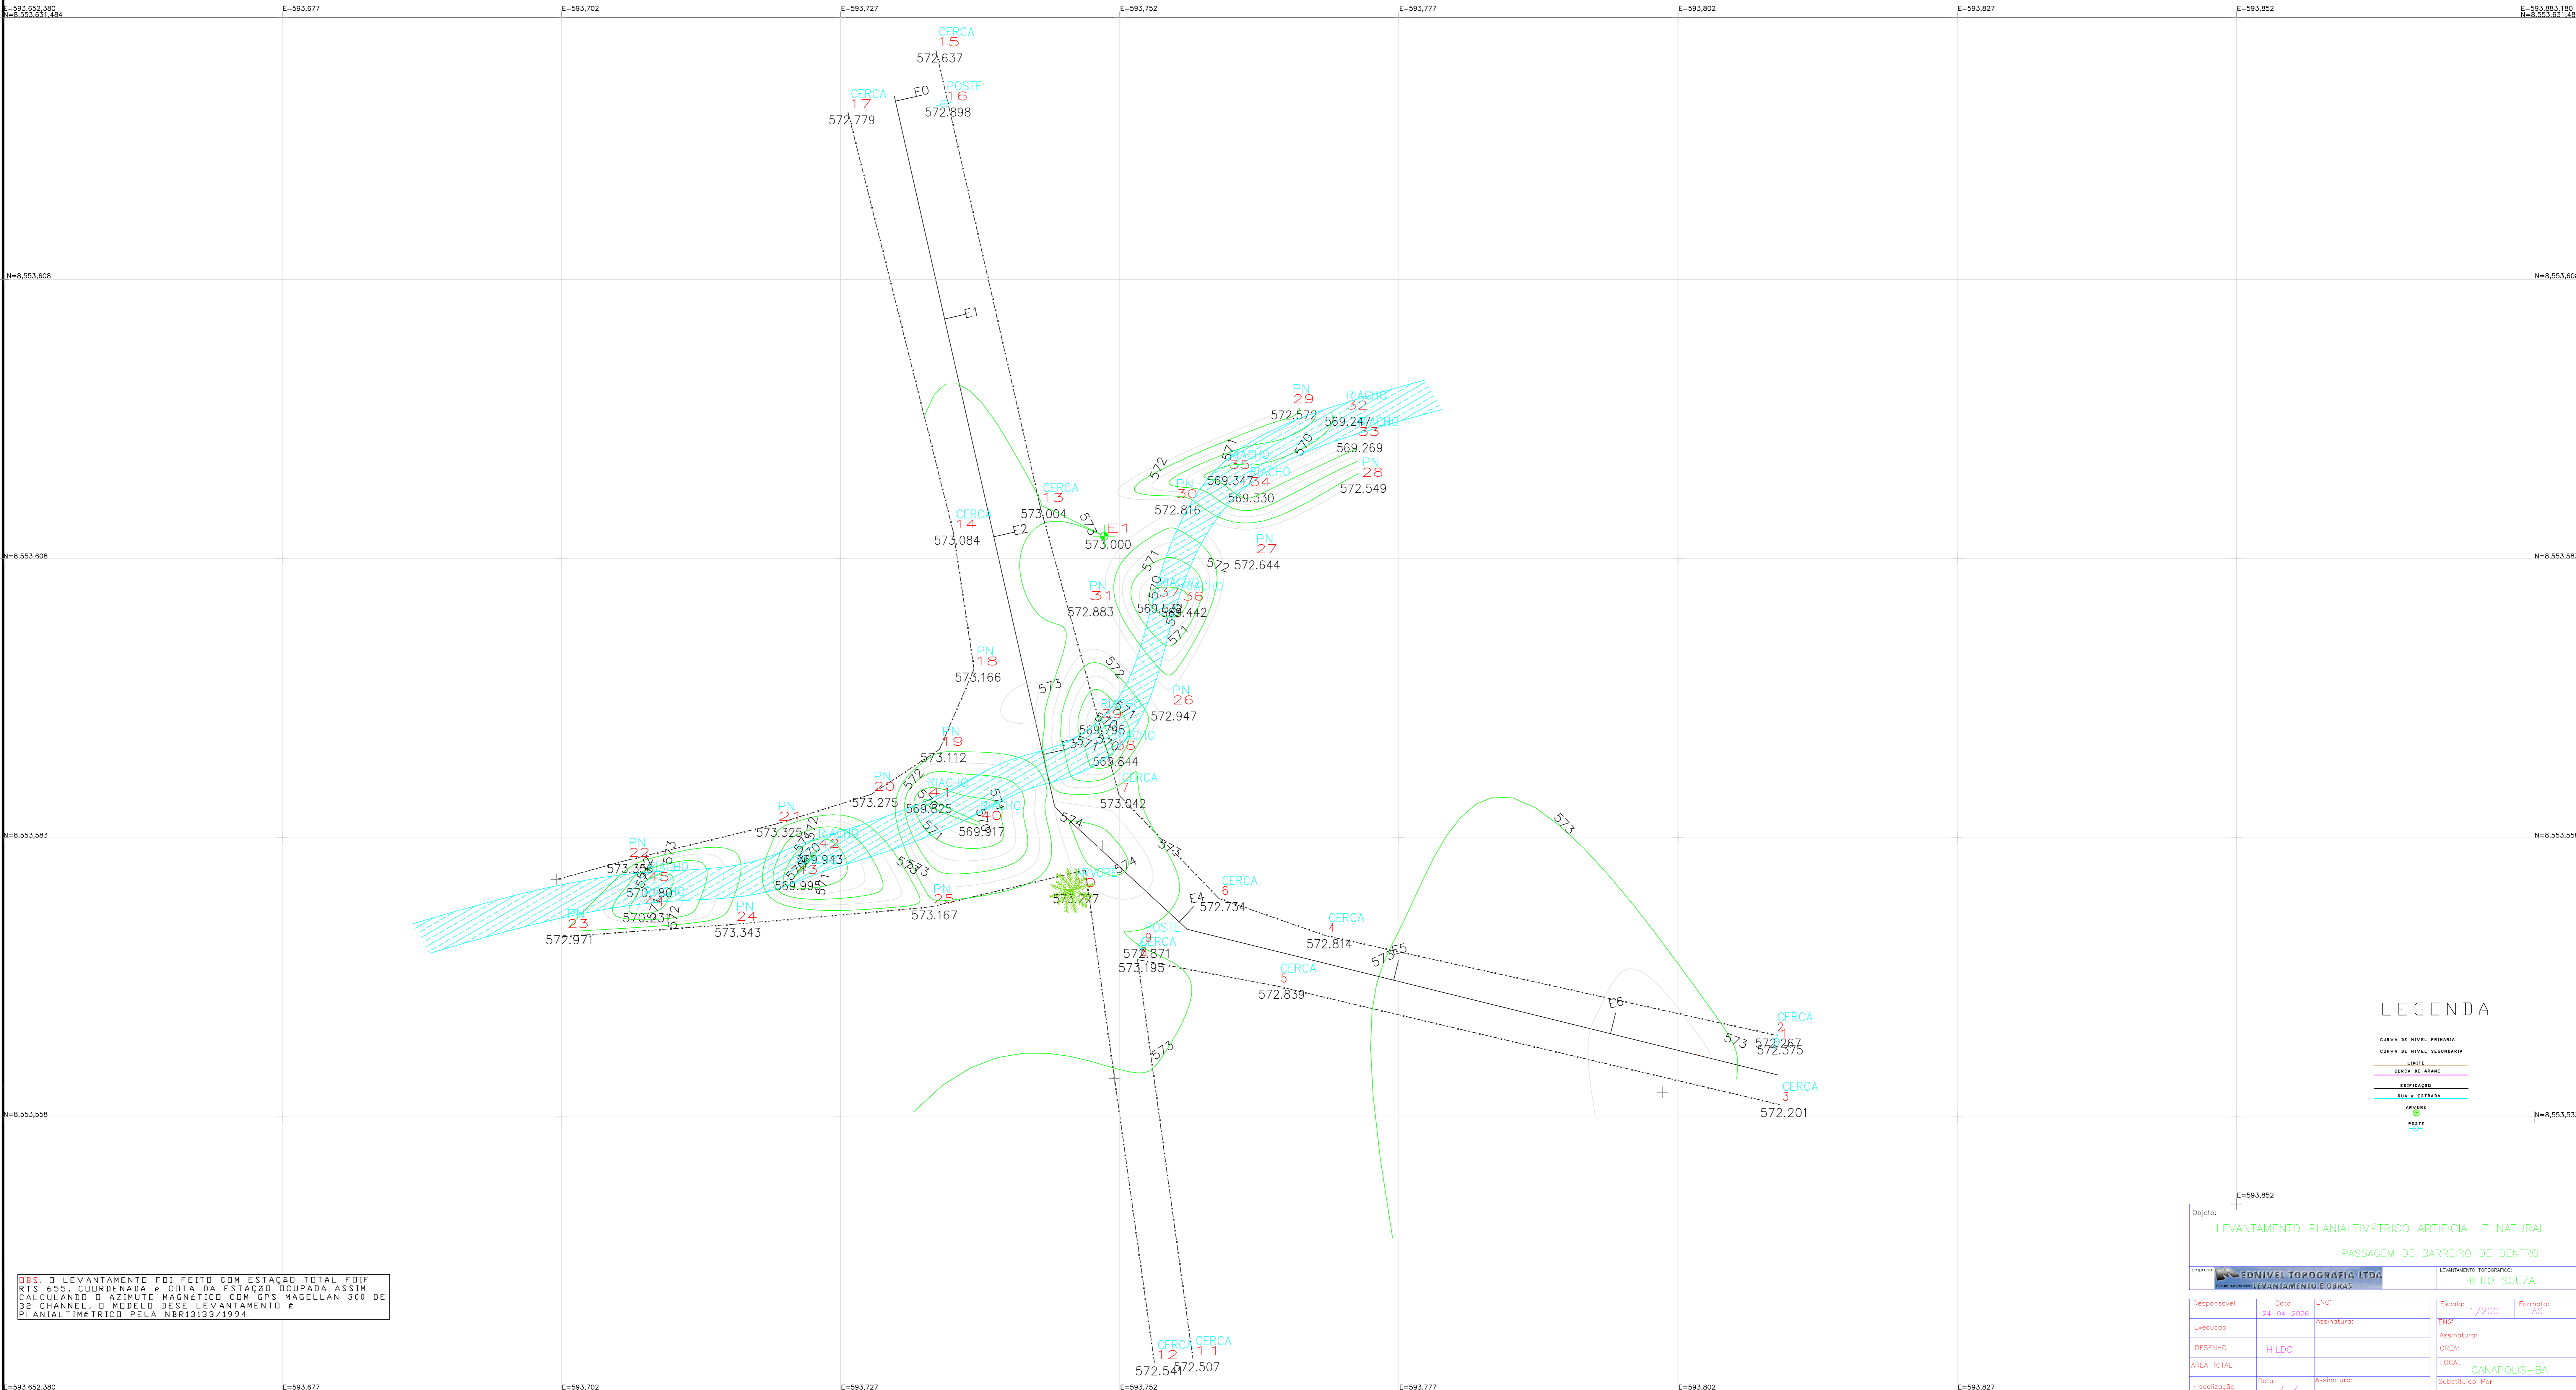


ESC: HORZ. 1/2000  
 ESC: VERT. 1/200

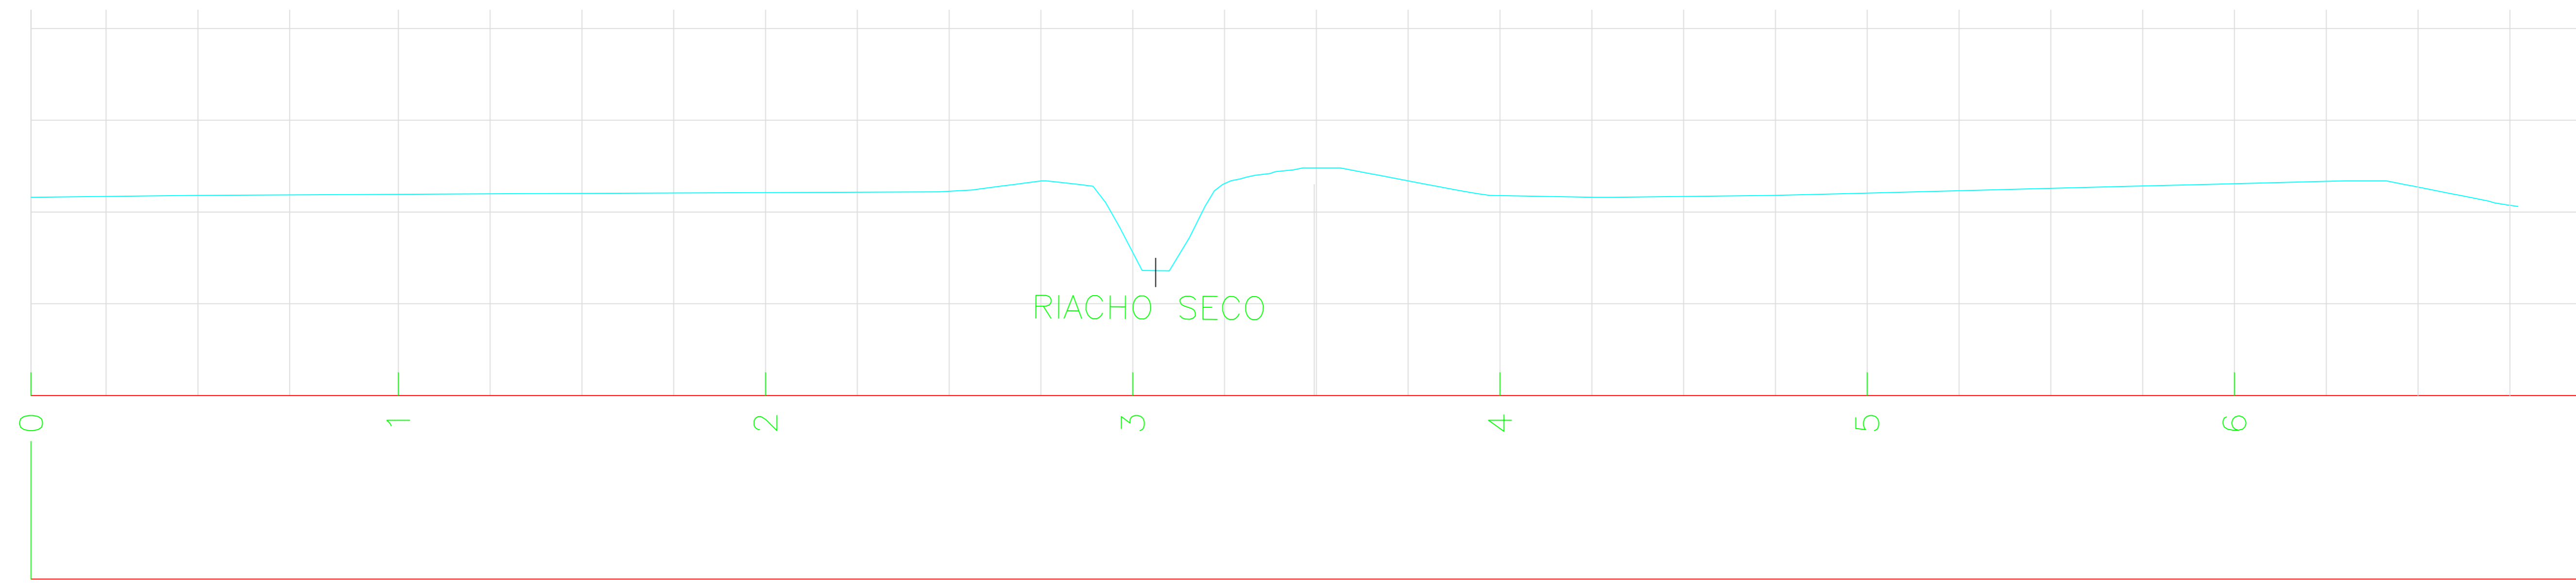

Obs: O LEVANTAMENTO FOI FEITO COM ESTAÇÃO TOTAL FDIIF  
 E 655. COORDENADA E COTA DA ESTAÇÃO OCUPADA ASSIM  
 CALCULANDO O AZIMUTE MAGNETICO COM GPS MAGELLAN 300 DE  
 SE CHANNEL. O MODELO DESE LEVANTAMENTO E  
 PLANALTIMETRICO SELA NBR13132/1994.

LEGENDA

- CURVA DE NIVEL PRIMARIA
- CURVA DE NIVEL SECUNDARIA
- LIMITE
- CERCA DE FIANÇA
- ESTRUTURADO
- RUA E ESTRADA
- ARCO
- POSTE

Objeto:		LEVANTAMENTO PLANALTIMETRICO ARTIFICIAL E NATURAL	
		PASSAGEM DE BARREIRO DE DENTRO	
Empresa:	EDNIVEL TOPOGRAFIA LTDA	Levantamento Topografico:	HILDO SOUZA
Responsavel:	Data: 24-04-2028	ENQ:	Assinatura:
Execucao:		ENQ:	Assinatura:
DESENHO:	HILDO	CREA:	Assinatura:
AREA TOTAL:		LOCAL:	CANAPOLIS-BA
Fiscalizacao:	Oito / /	Assinatura:	Substituto Por