



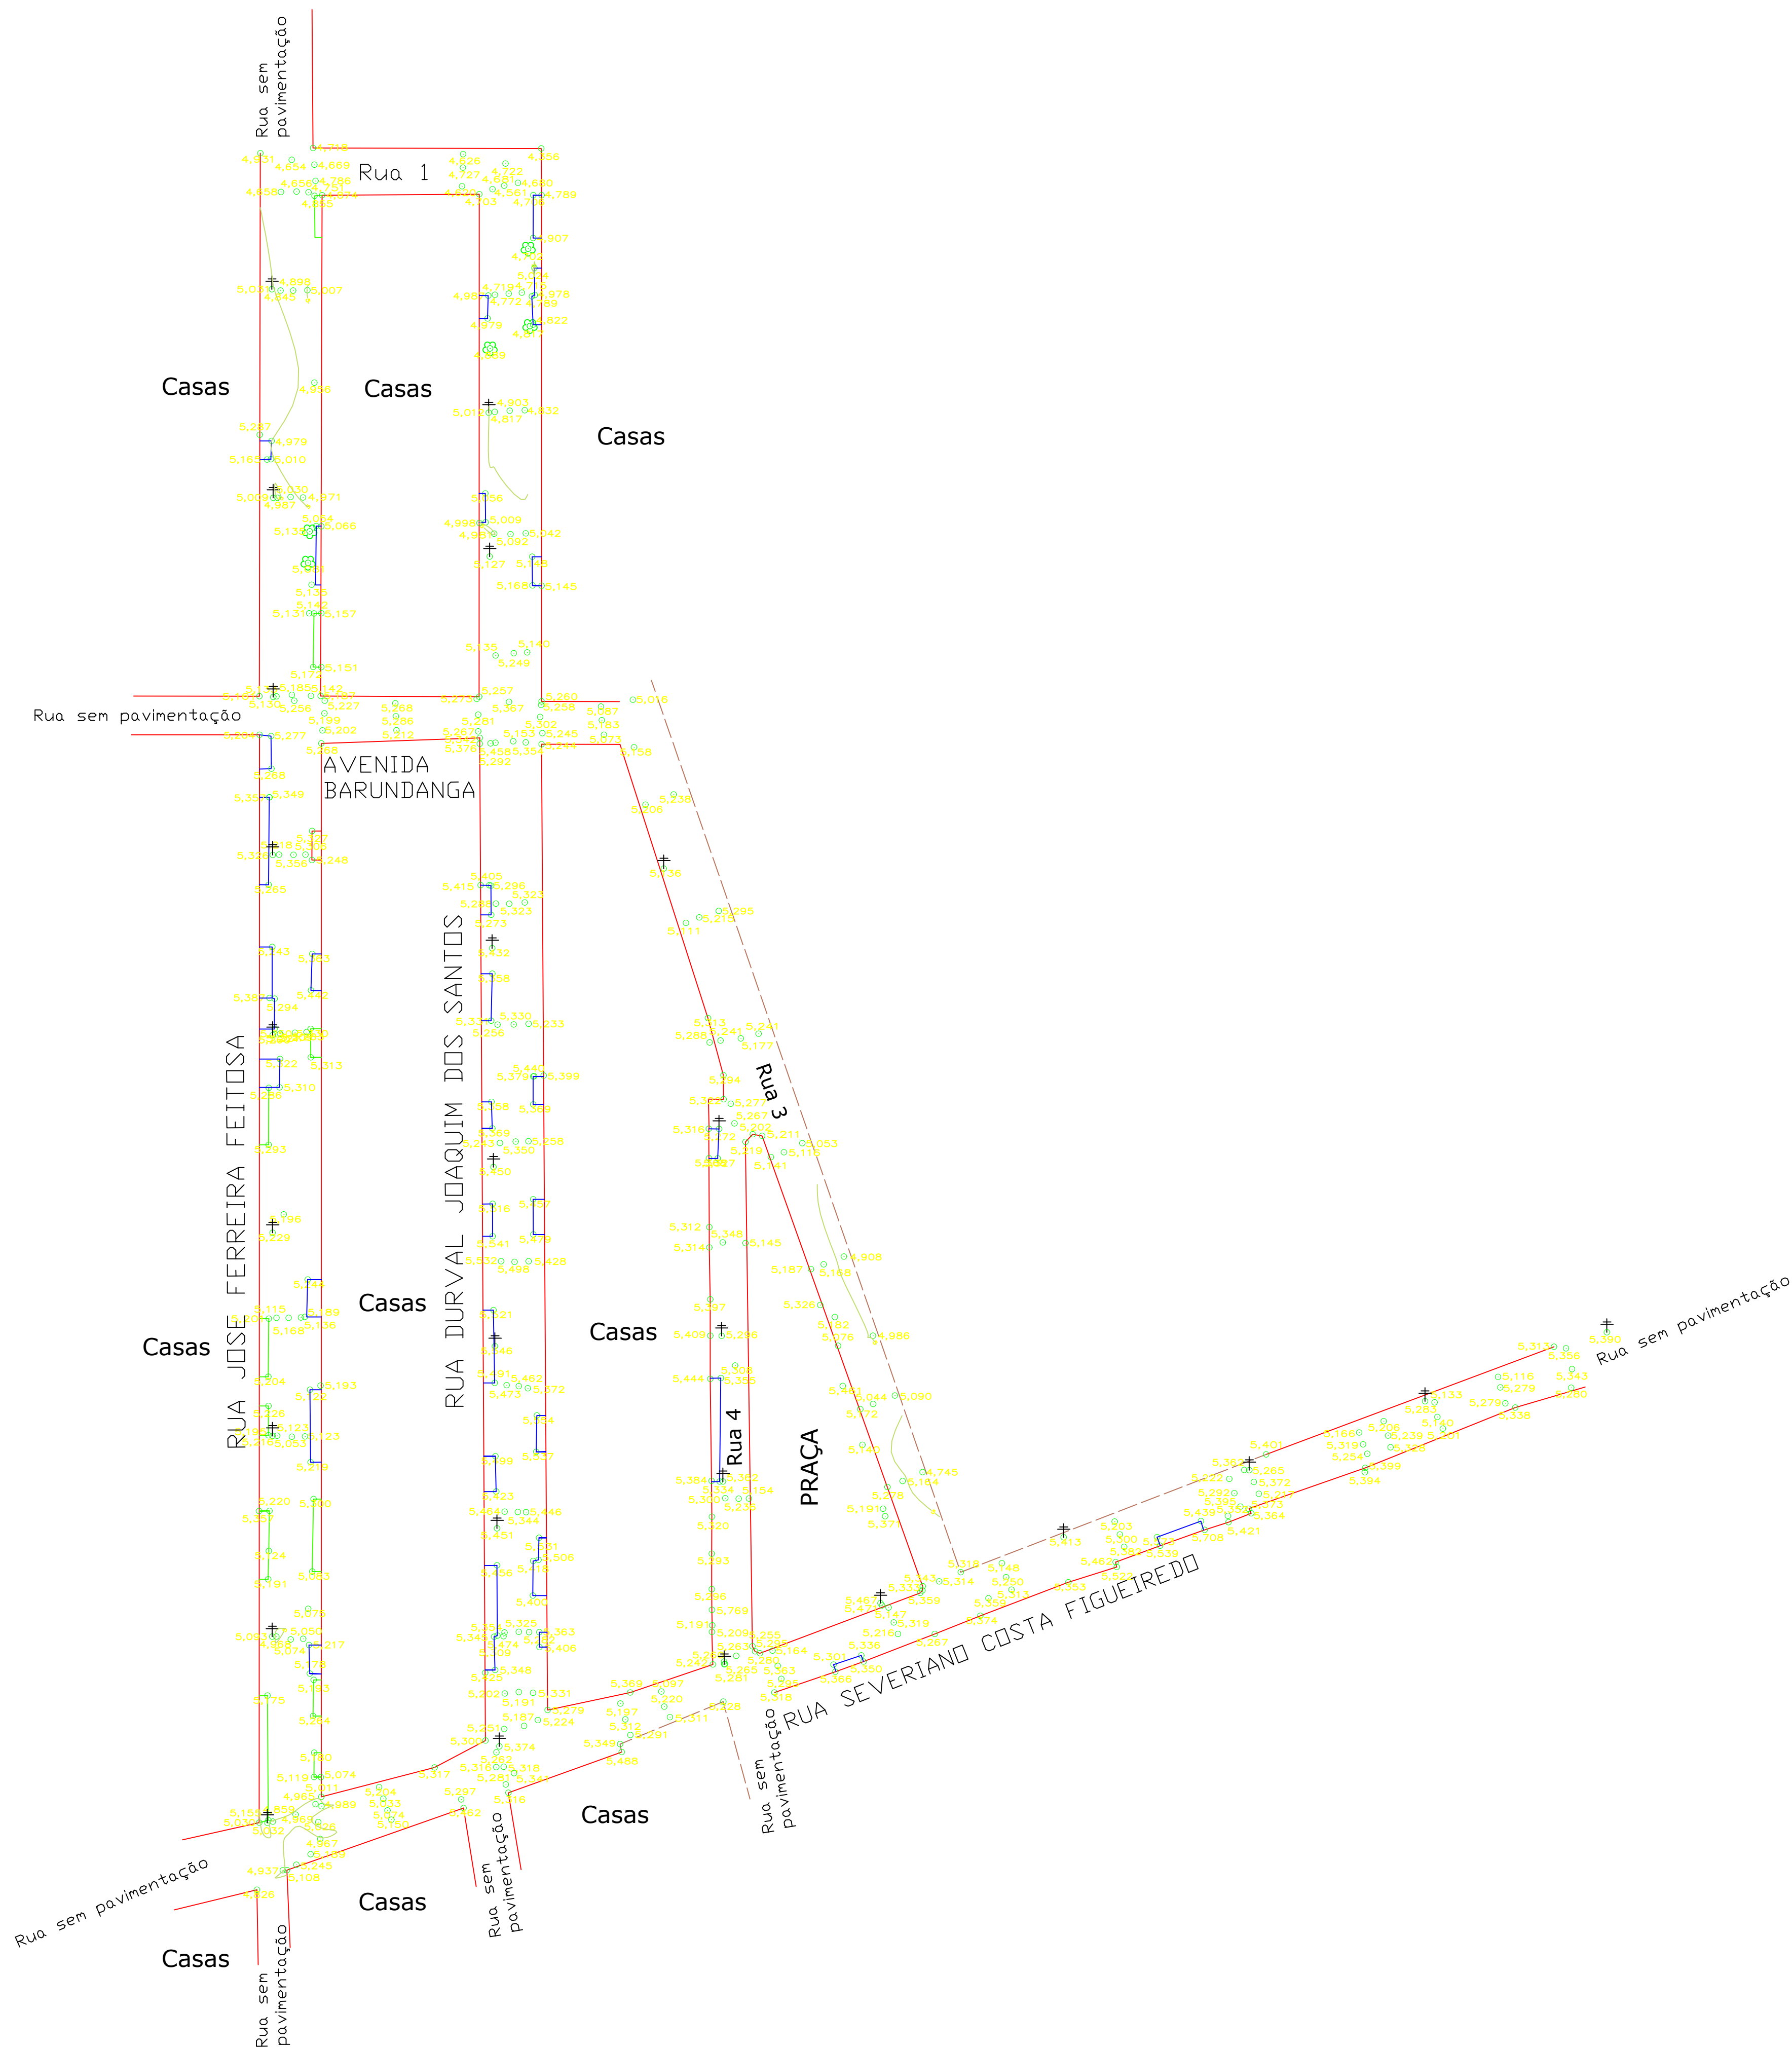

LEGENDA

- TESTADA
- POSTE EXISTENTE
- CURVA DE NIVEL
- PASSEIOS EXISTENTES
- VARANDAS COBERTAS EXISTENTES

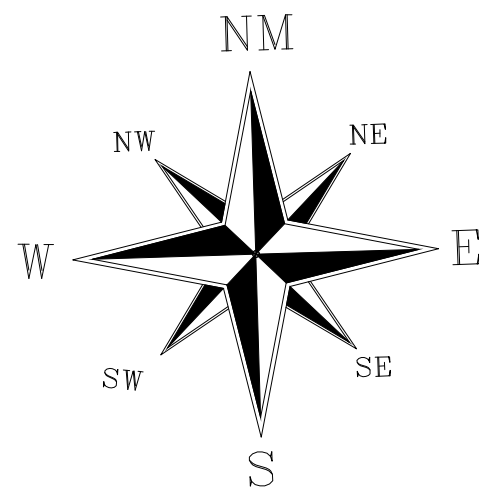

PROJETO DE PAVIMENTAÇÃO EM INTERTRAVERSO			
Proprietário: PREFEITURA MUNICIPAL DE CANAVEIRAS			
Endereço: BAIRRO JARDIM BURUNDANGA - CANAVEIRAS/BA			
MAIO/2026	Escala: 1/750	SARA DOS SANTOS JUNIO RESPONSÁVEL TÉCNICO CREA/BA 131-000205-4	02
Levantamento Planialtimétrico			

02