
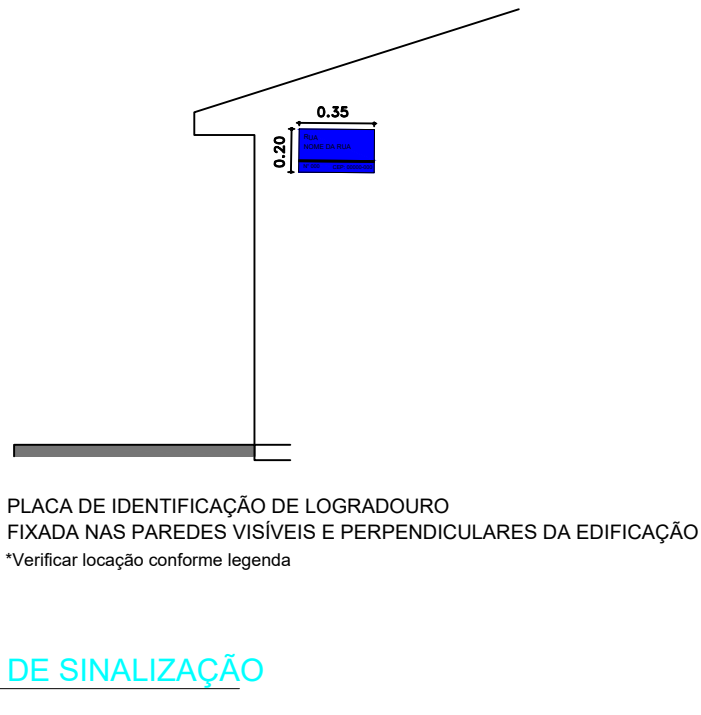
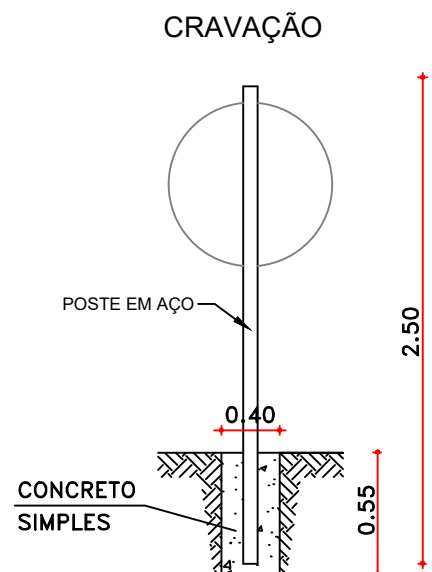
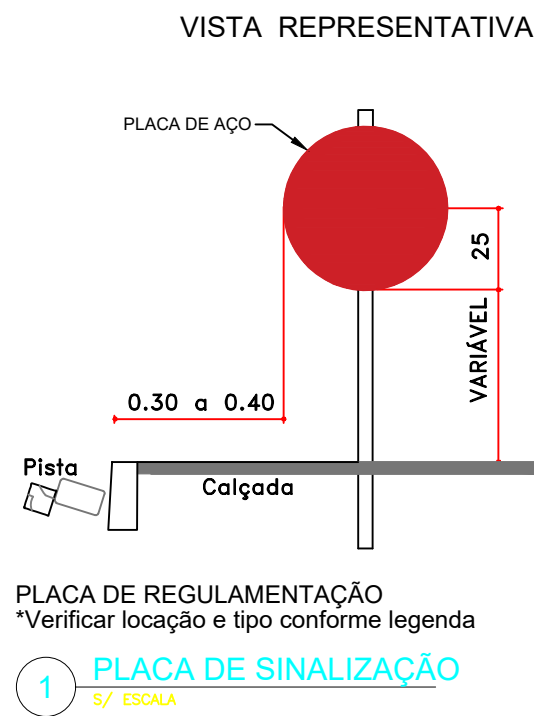
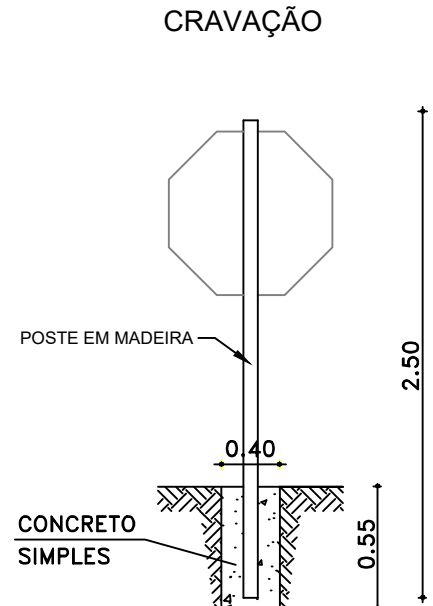
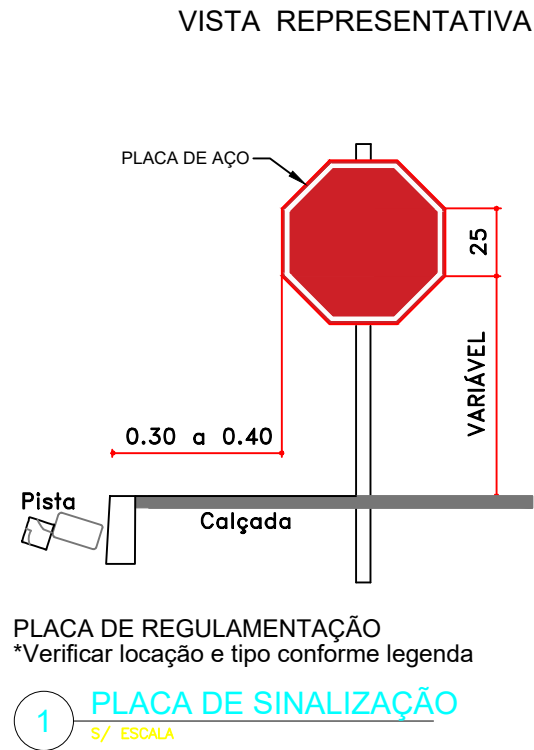


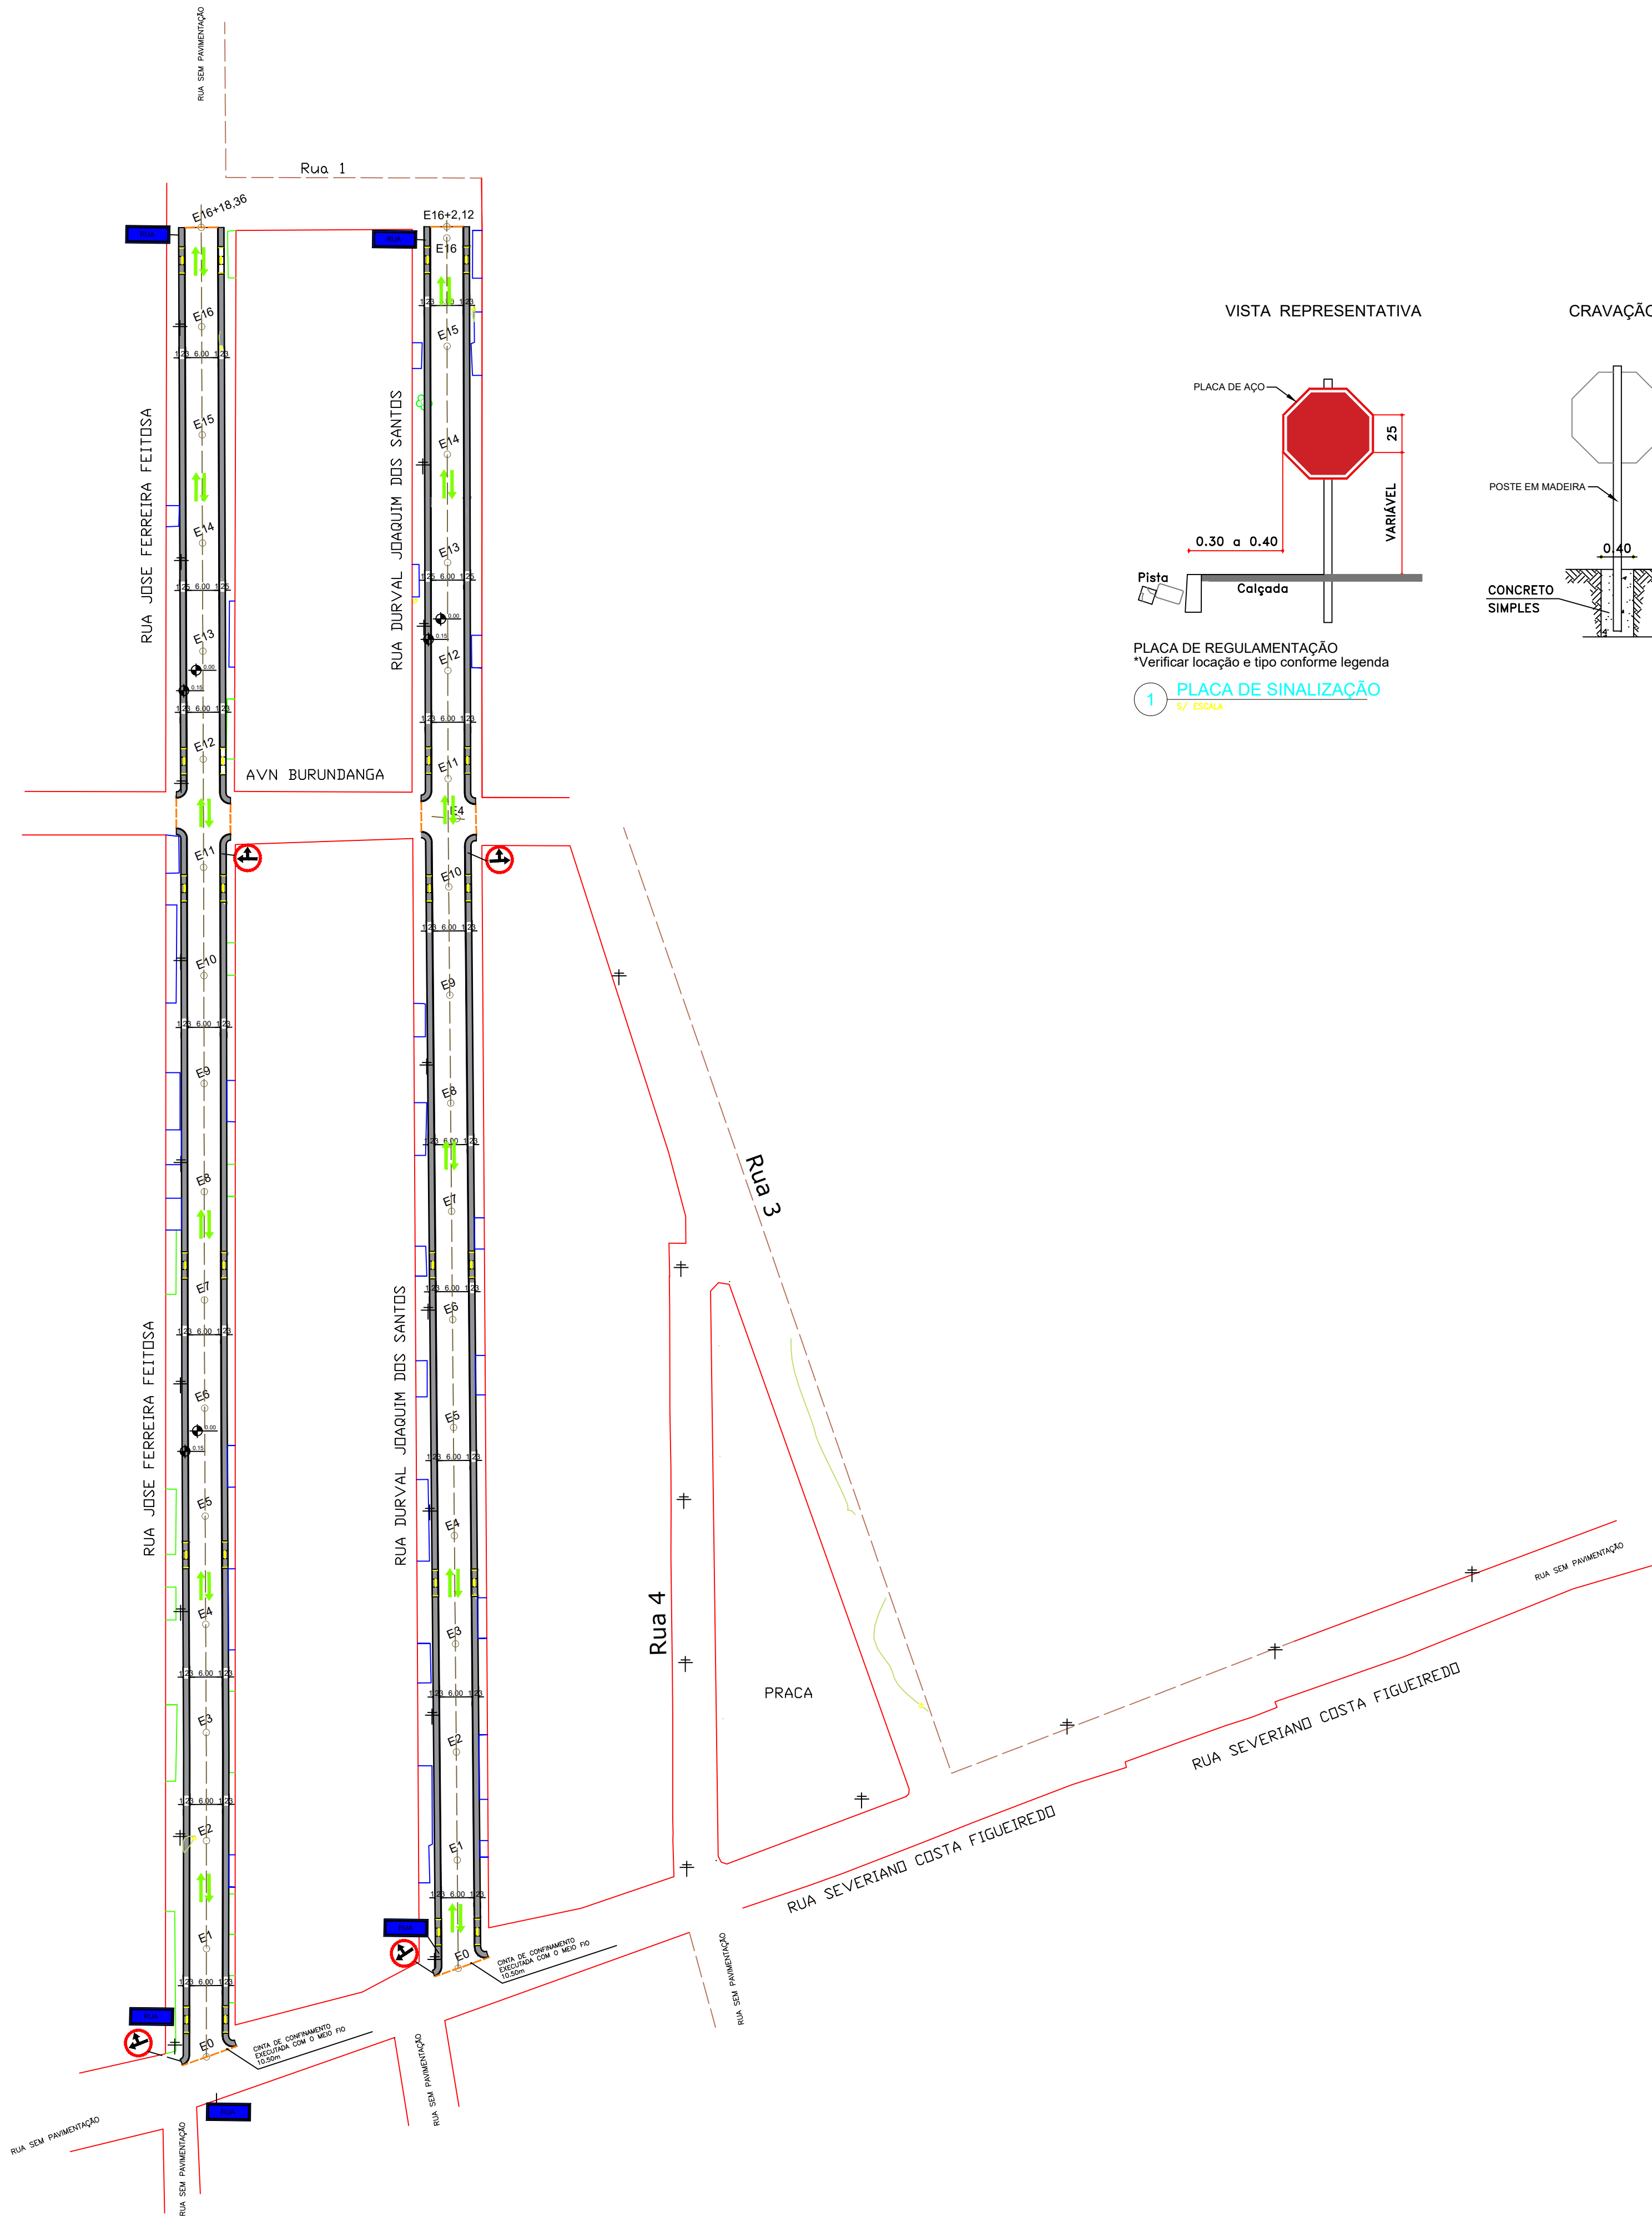

PLACA SINALIZAÇÃO	DIMENSÃO	QUANTIDADE	CÓDIGO	ESPECIFICAÇÃO
	60X60	01	R-1	PARADA OBRIGATÓRIA
	60X60	01	R-19	VELOCIDADE MÁXIMA
	60X60	03	R-25D	SIGA EM FRENTE OU A ESQUERDA
	20X35	14	PLACA DE LOGRADOURO	

LEGENDA

E00 + 20,00m -+ 20,00m - ESTAQUEAMENTO	TESTADA	POSTE EXISTENTE	CURVA DE NÍVEL
PASSEIOS EXISTENTES	VARANDAS COBERTAS EXISTENTES	MEIO FIO	CINTA DE CONFINAMENTO
RAMPA DE ACESSO	PISO TÁTIL	FLUXO VIÁRIO	

PROJETO DE PAVIMENTAÇÃO EM INTERTRAVERSO

Proprietário: PREFEITURA MUNICIPAL DE CANAVIEIRAS

Endereço: BAIRRO JARDIM BURUNDANGA - CANAVIEIRAS/BA

MAIO/2026 Escala: 1/750

PLANTA DE SINALIZAÇÃO

08