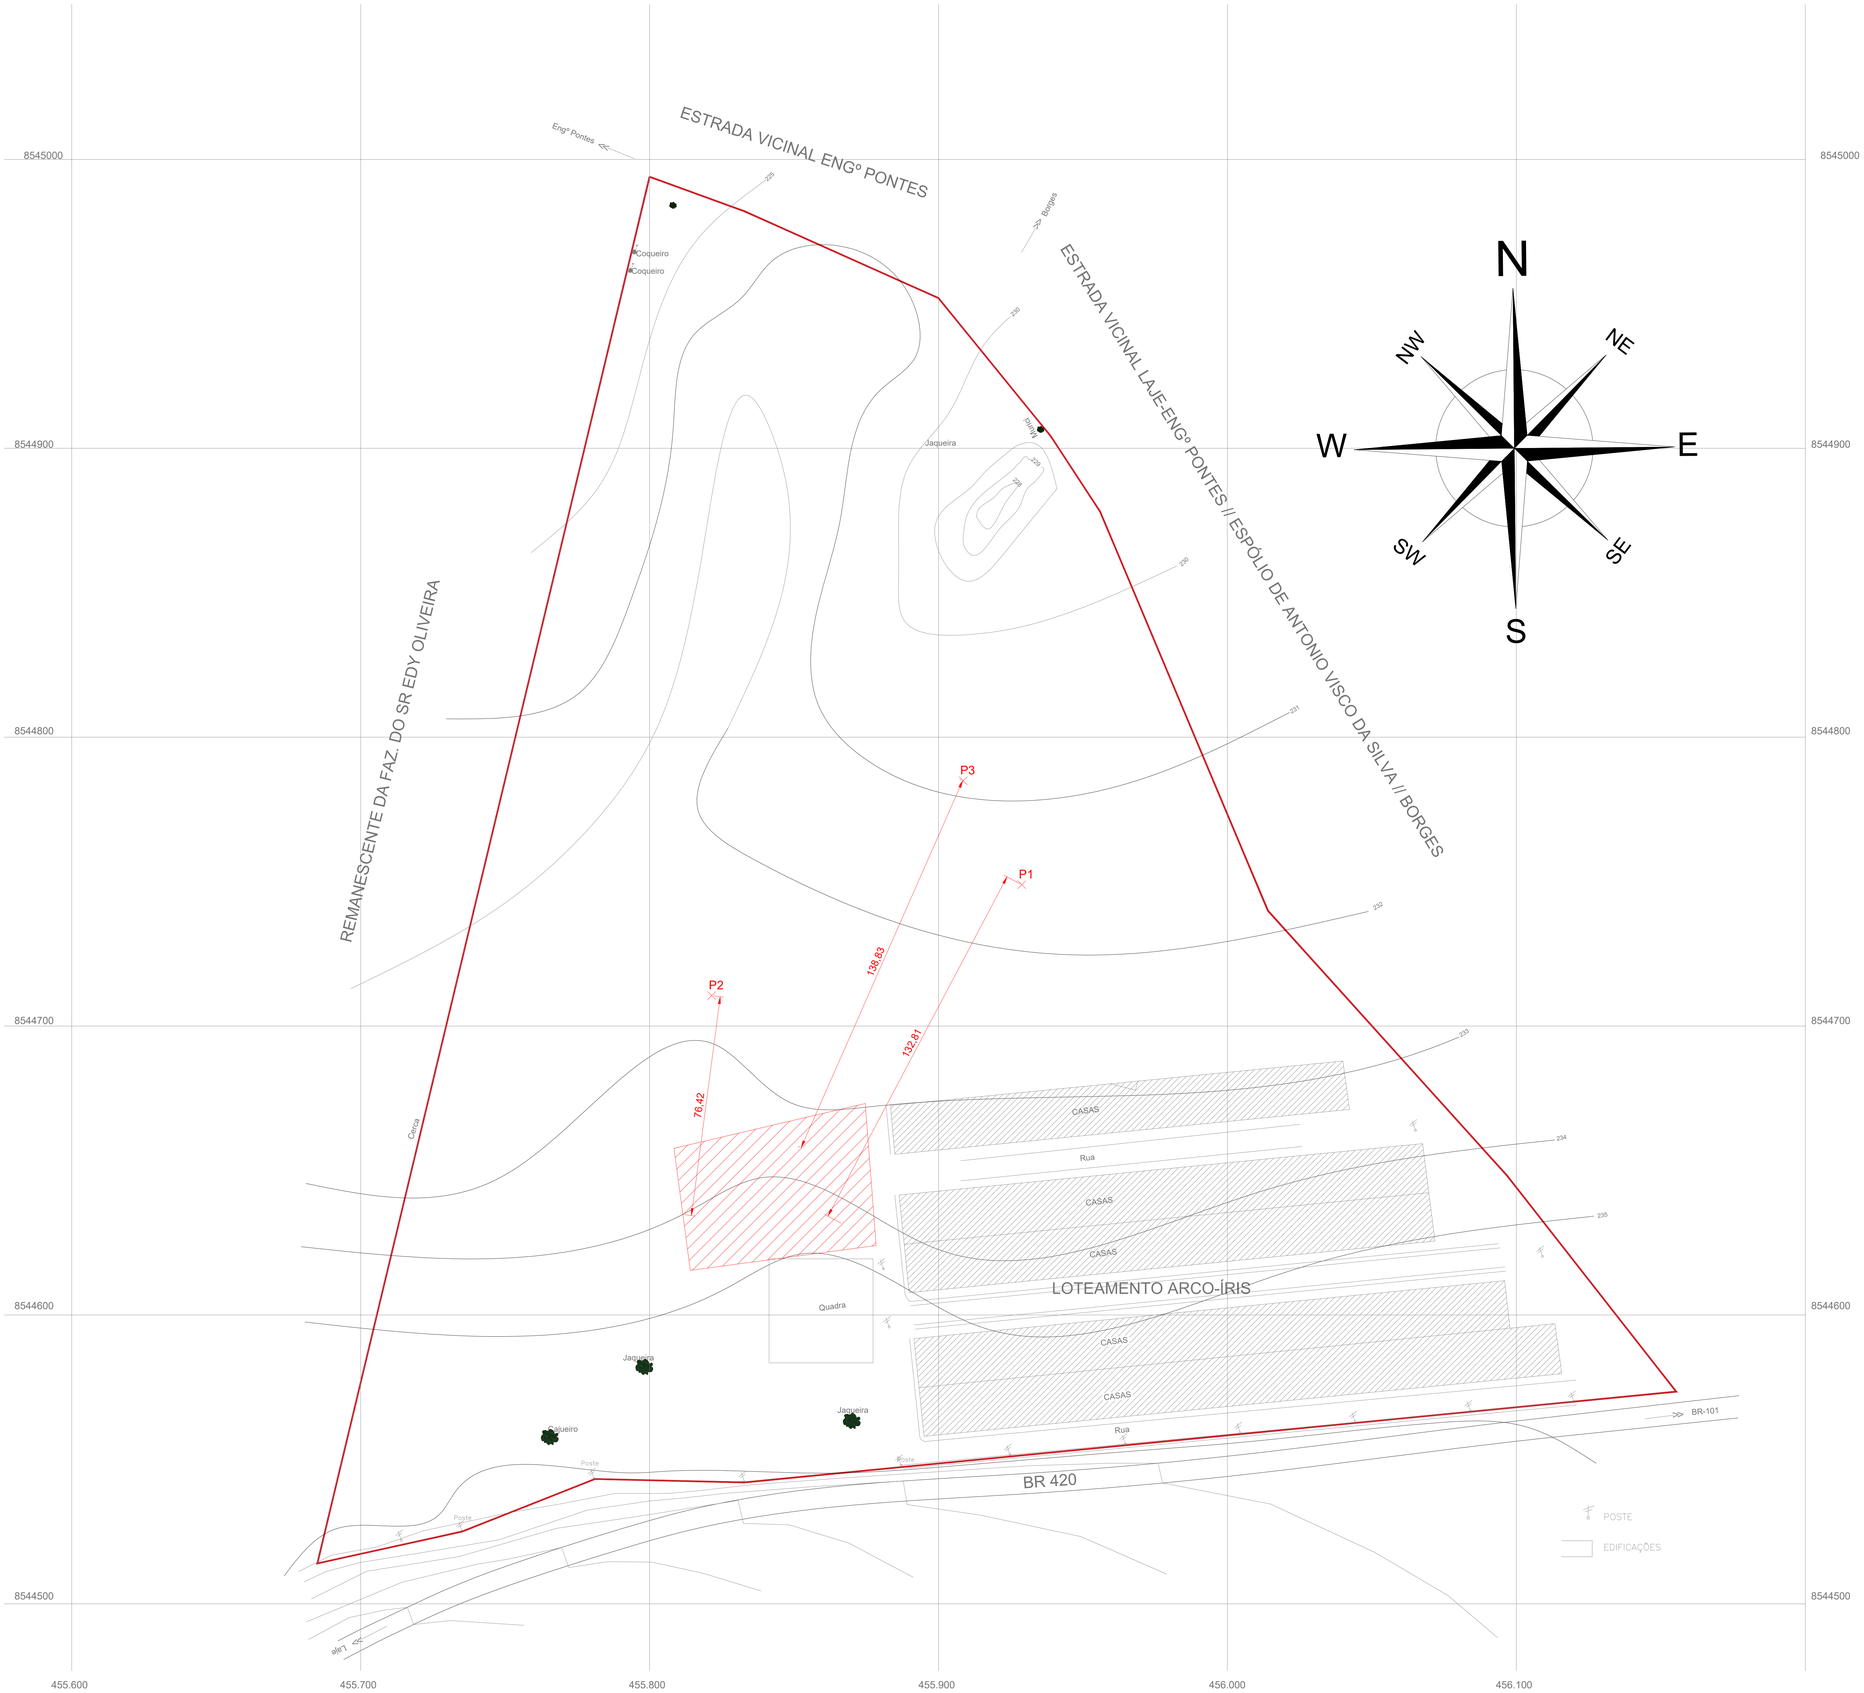

TABELA DE COORDENADAS

PONTO No,	NORTE	ESTE
1	8.544.748,96	455.754,83
2	8.544.710,57	455.647,49
3	8.544.784,90	455.734,53

gov.br Documento assinado digitalmente
VANESSA ANDRADE MONTANHA MOTA
Data: 21/11/2024 11:46:35-0300
Verifique em https://validar.iti.gov.br

TRANSGEO GEOTÉCNICA LTDA
CNPJ/: 04.001.028/0001-02
Rua Lilaete Francisca dos Santos, 153
Centro, Lauro de Freitas - BA, 42.703-100

PROPONENTE: PREFEITURA MUNICIPAL DE LAJE/BA
ENDEREÇO: LOTEAMENTO ARCO-ÍRIS, CEP: 45460-000, MUNICÍPIO DE LAJE/BA

CONSTRUÇÃO DE CRECHE TIPO1, PADRÃO FNDE, NO MUNICÍPIO DE LAJE/BA

SONDAGEM

ASSUNTO: LOCAÇÃO DA SONDAGEM

RESPONSÁVEL TÉCNICO: Pedro Avelino de Oliveira Neto
CREA-BA-090120/D5-0

ESCALA: 1/750

SETOR:
NUPRO - NÚCLEO DE PROJETOS

REVISÃO: R00

DATA: NOVEMBRO/ 2024

Nº SON 01/01

A0