


QUADRO DE ÁREAS	
ÁREA DA GLEBA	5.000,00 m ²
ÁREA DE OCUPAÇÃO DE EMPREENDIMENTO	3.845,93 m ²
ÁREA DE LOTES	2.368,80 m ²
ÁREA DE VIAS	810,58 m ²
ÁREA DE PASSEIO	338,99 m ²
ÁREA VERDE	261,82 m ²
ÁREA PARQUE INFANTIL	24,50 m ²
ACADEMIA	27,24 m ²
CENTRAL DE RESÍDUOS	14,00 m ²

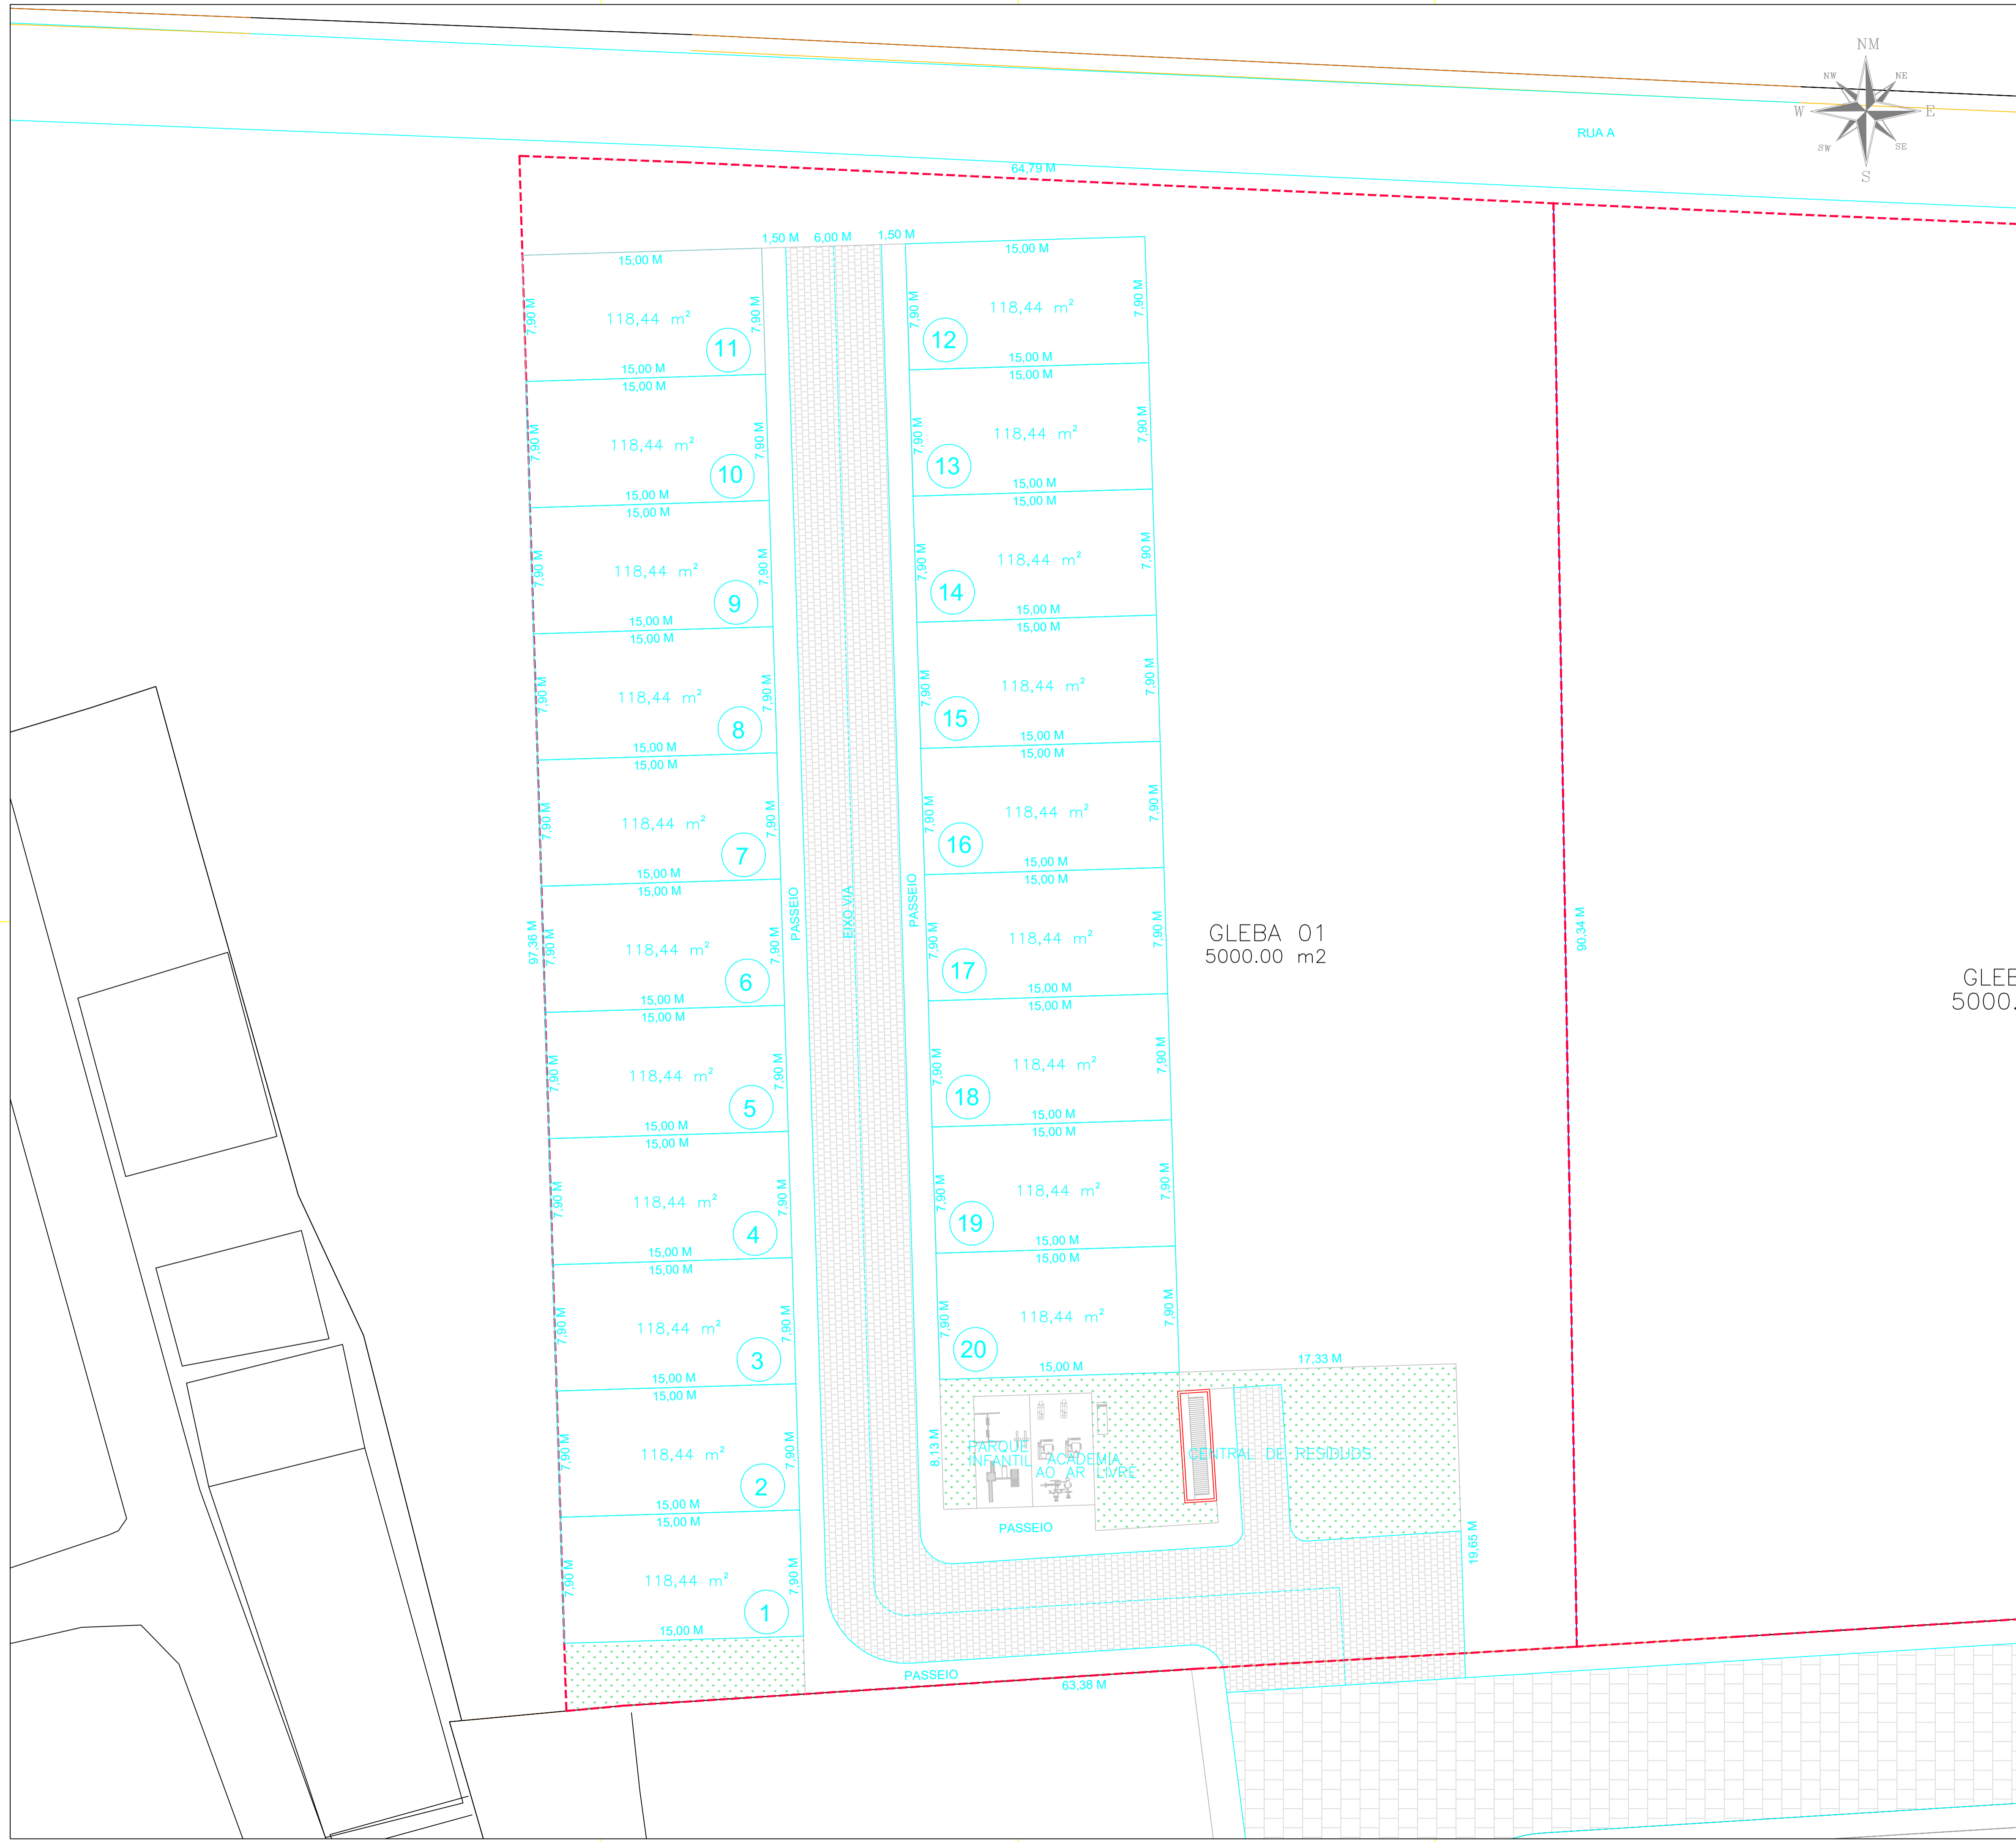

GLEBA 01
5000.00 m²



REVISÃO	DATA	DESCRIÇÃO	OBS.
REVISÃO 01:	/ /	DESCRIÇÃO:	
REVISÃO 00:	04/09/25	EMISSÃO INICIAL	OBS.:

Minha Casa Minha Vida

PROJETO URBANÍSTICO
PLANTA DE SITUAÇÃO

LOCAL: GLEBA INDUSTRIAL - ZONA URBANA CONCEIÇÃO DE FEIRA - BA
 ESCALA: 1/200
 DATA: SETEMBRO/2025

CONTRATADA: OS ENGENHEIRA LTDA ME CNPJ: 59.289.655/0001-74
 CONTRANTE: PREFEITURA MUNICIPAL DE CONCEIÇÃO DE FEIRA

RESPONSÁVEL TÉCNICO (A): ISADORA C. SOARES DE OLIVEIRA CREA-BA-052038261-7
 ENGENHEIRA CIVIL E ENG. SEGURANÇA DO TRABALHO

02 / 03