


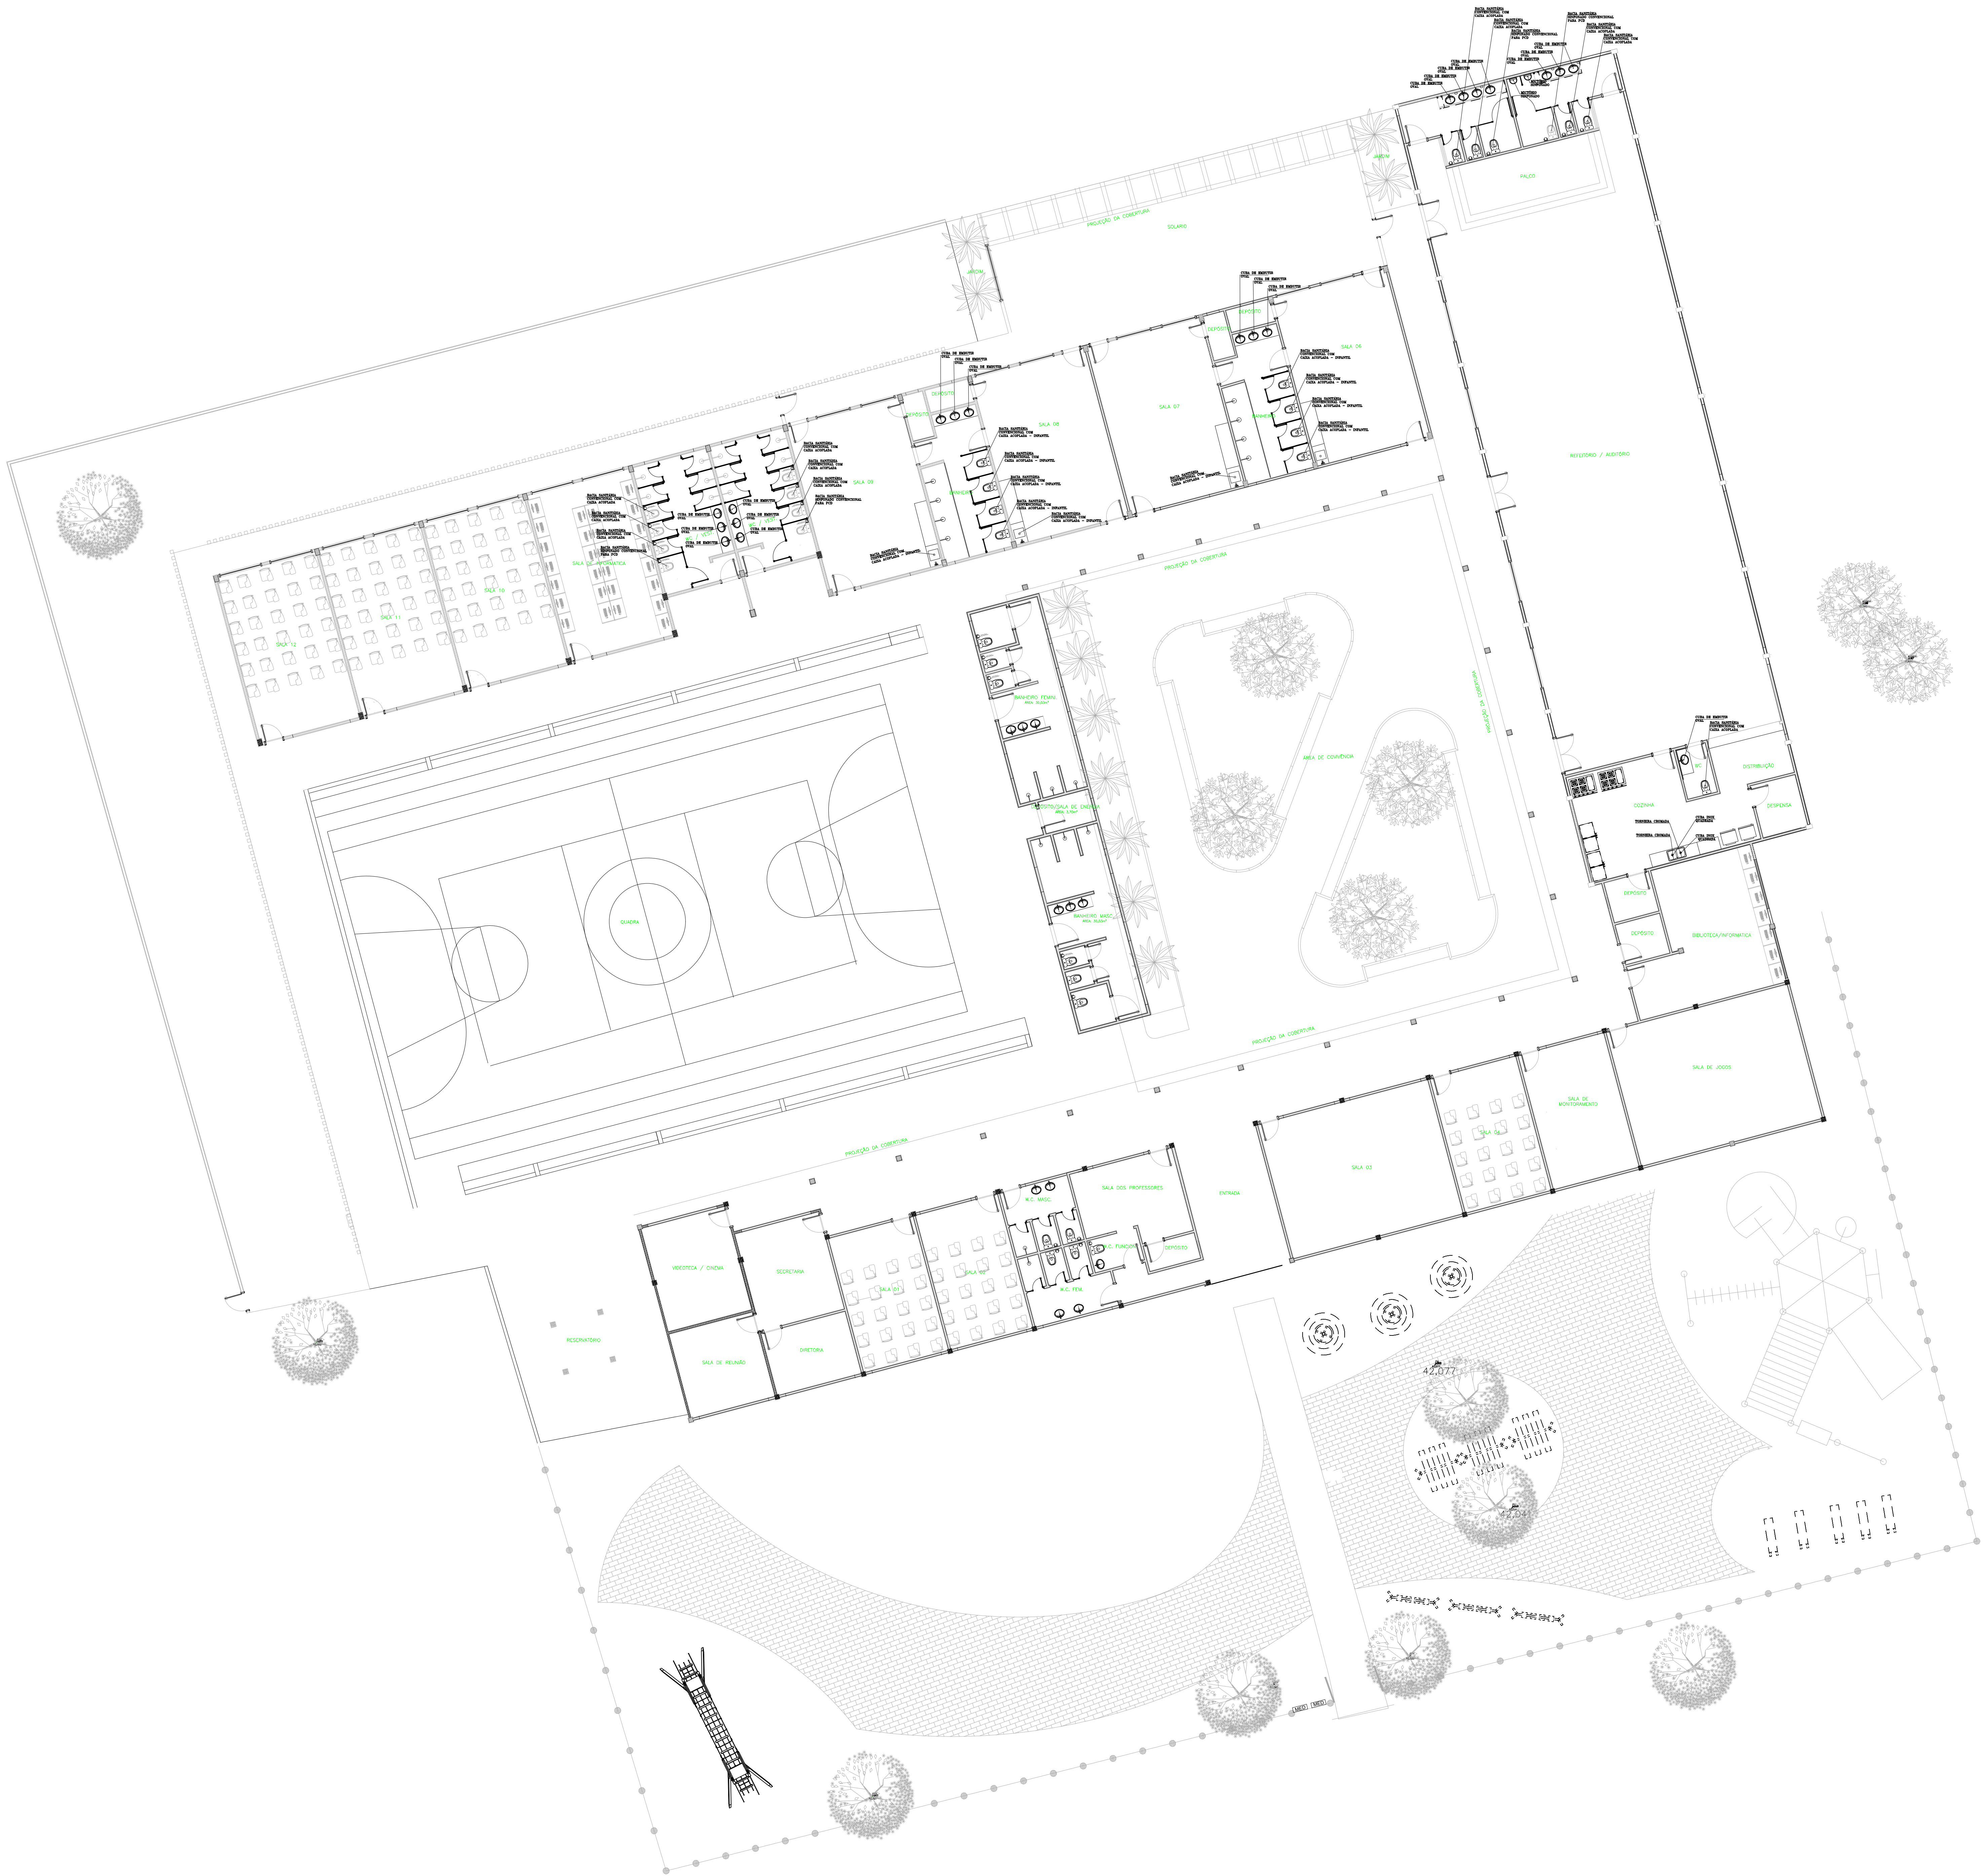

LEGENDA ESPECIFICAÇÕES DAS LOUÇAS			
LOCAL	TIPO	UNID.	
WC / VESTIÁRIO	BACA SANTÁRIA CONVENCIONAL COM CAIXA ACOPLADA	06	
	CUBA DE EMBUTIR OVAL	06	
	TORNEIRA DE MESA BICA BAIXA	06	
BANHEIRO INFANTE	VASO SANTÁRIO PARA PCO	02	
	BACA SANTÁRIA CONVENCIONAL COM CAIXA ACOPLADA - INFANTE	08	
	CUBA DE EMBUTIR OVAL	06	
SALA INFANTE	TORNEIRA DE MESA BICA BAIXA	06	
	BACA SANTÁRIA CONVENCIONAL COM CAIXA ACOPLADA	04	
	CUBA DE EMBUTIR OVAL	07	
BANHEIROS ADULTOS	TORNEIRA DE MESA BICA BAIXA	07	
	VASO SANTÁRIO PARA PCO	02	
	MICTÓRIO SANFONADO	02	
COZINHA	CUBA DE IND. QUADRADA	02	
	TORNEIRA CROMADA	02	
	CUBA DE EMBUTIR OVAL	01	
WC	TORNEIRA DE MESA DE BICA BAIXA	01	
	BACA SANTÁRIA CONVENCIONAL COM CAIXA ACOPLADA	01	

MAPA DE LOUÇAS E METAIS			
TIPO	UNID.	QUANT.	
PIA VESTIÁRIO	22x45cm	2x	
COZINHA - BANCADAS	22x45cm	1x	
BANHEIRO FEMININO	32x45cm	1x	
BANHEIRO MASCULINO	22x45cm	1x	
WC	25x45cm	1x	

00	15 / 05 / 23	JASSON	EMISSÃO INICIAL	JASSON	WASHINGTON
REVISÃO	DATA	DESENHO	DESCRIÇÃO DA REVISÃO	EMITENTE	LUCIANO
UFC UNIVERSIDADE FEDERAL DO CEARÁ ENGENHARIA					
SISTEMA: LOUÇAS E METAIS					
PROJETO: PROJETO DE LOUÇAS E METAIS					
LOCALIDADE: NÚCLEO RESIDENCIAL LANDULPHO ALVES, Km 40, BR 324 - CANDEIAS-BA					
TÍTULO: ESCOLA ARGENTINA CASTELO BRANCO PROJETO DE LOUÇAS E METAIS - FOLHA 05/05				REVISÃO: 00	
				ESCALA: 1/100	
PROJETO: JASSON, S. MELLO / 15 / 05 / 23	VERIFICADO: JASSON / 15 / 05 / 23	WASHINGTON, F. / 15 / 05 / 23	Nº UFC: 1770004670		
DESENHADO: JASSON / 15 / 05 / 23	APROVADO: JASSON / 15 / 05 / 23	LUCIANO, R. M. / 15 / 05 / 23	SUBSTITUI A: JASSON / 15 / 05 / 23		