


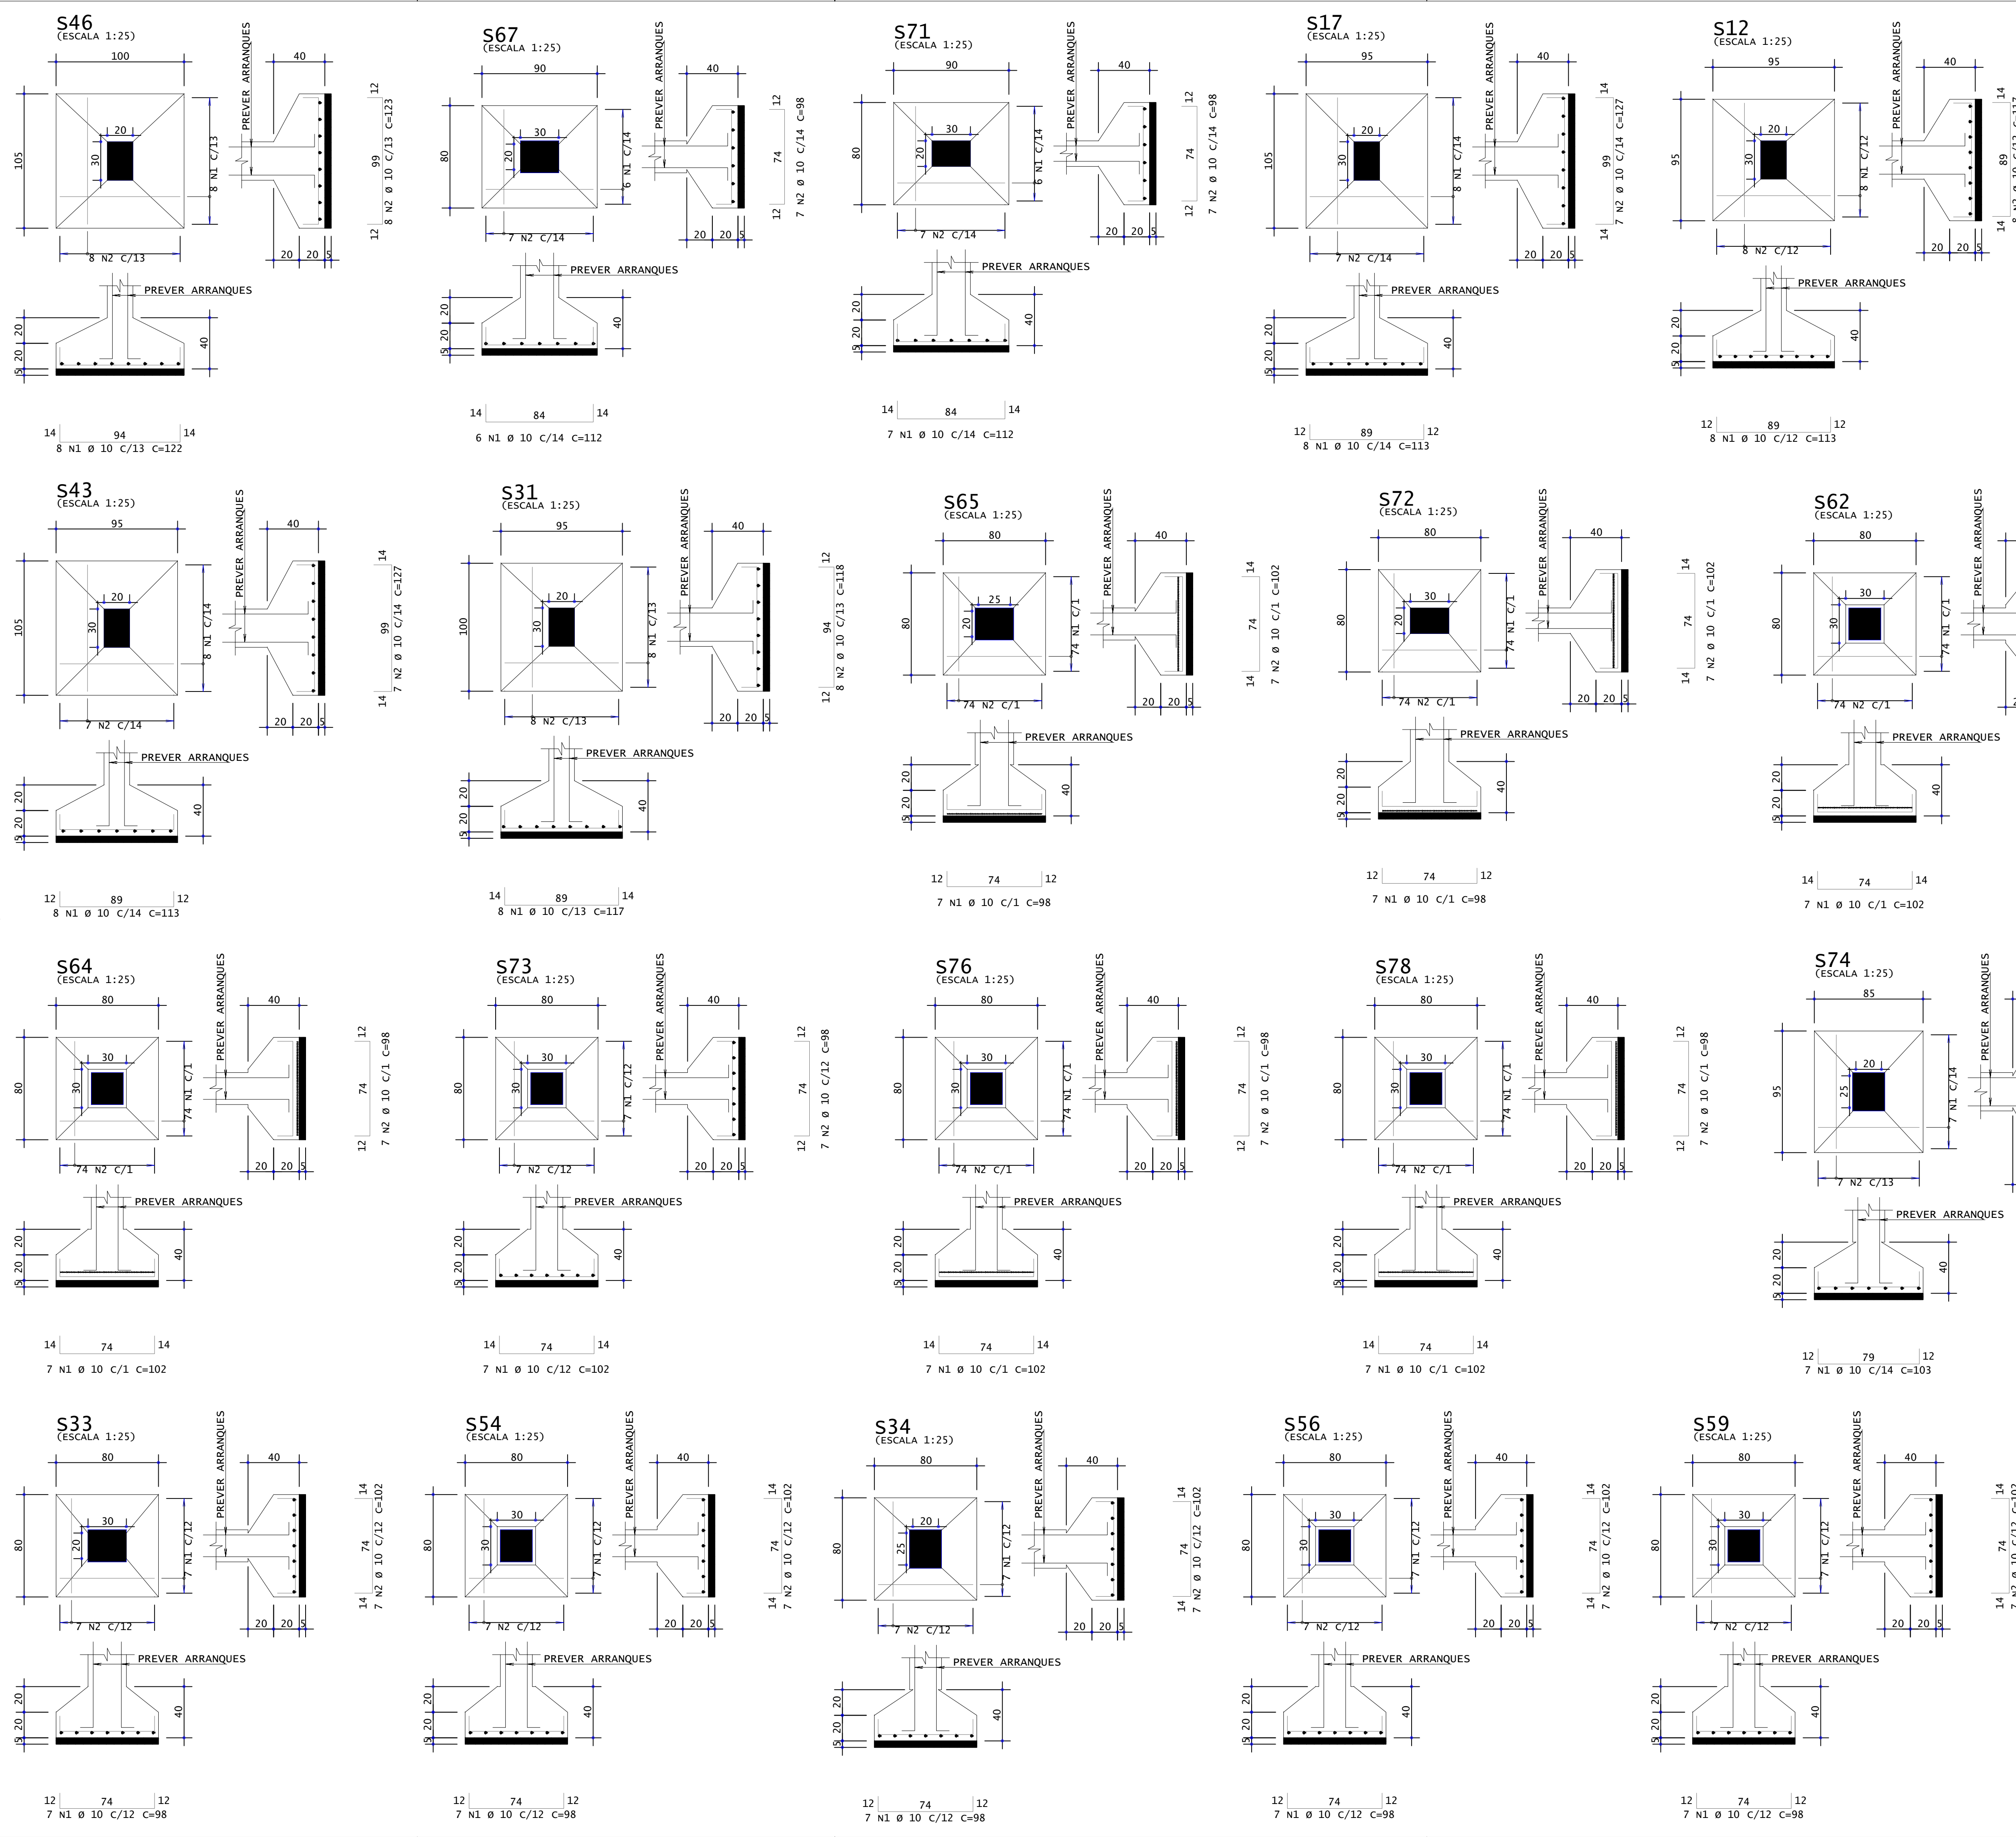

LEGENDA

- MEDIDAS EM CENTIMETROS, ELEVACO EM METROS, EXCETO INDICAO CONTRRIA;
- CONCRETO ESTRUTURAL:
fck= 25MPa (250kg/cm2)
fator gua/cimento (a/c) ≤ 0,45
Ao CA-50, fyk=500 MPa e Ao CA-60, fyk=600 MPa
Dimenso mxima do agregado = 19 mm
Tenso Admissvel do Solo: ≥ 50 kN/m² (0.50 kgf/cm²).
- CORTAR E DOBRAR OS FERROS QUANDO INTERFERIREM COM FUROS.
- TODO ELEMENTO ESTRUTURAL EM CONTATO COM O SOLO DEVER SER EXECUTADO SOBRE UM LASTRO DE NO MNIMO 5cm DE CONCRETO MAGRO COM TEOR DE CIMENTO > 250Kg/m3 (EXCETO QUANDO INDICADO);
- CLASSE DE AGRESSIVIDADE ADOTADA: II (MODERADA) PARA TODOS OS ELEMENTOS.
Cobrimento: 3.0 cm

AÇO	POS	BIT	QUANT	COMPRIMENTO		
				UNIT cm	TOTAL cm	
S12	50A	1	10	8	113	904
	50A	2	10	8	117	936
S17	50A	1	10	7	113	904
	50A	2	10	7	127	904
S31	50A	1	10	8	117	936
	50A	2	10	8	118	944
S33	50A	1	10	7	98	686
	50A	2	10	7	102	714
S34	50A	1	10	7	98	686
	50A	2	10	7	102	714
S43	50A	1	10	8	113	904
	50A	2	10	7	127	889
S46	50A	1	10	8	122	976
	50A	2	10	8	123	984
S54	50A	1	10	7	98	686
	50A	2	10	7	102	714
S56	50A	1	10	7	98	686
	50A	2	10	7	102	714
S59	50A	1	10	7	98	686
	50A	2	10	7	102	714
S62	50A	1	10	7	102	714
	50A	2	10	7	98	686
S64	50A	1	10	7	102	714
	50A	2	10	7	98	686
S65	50A	1	10	7	98	686
	50A	2	10	7	102	714
S67	50A	1	10	6	112	672
	50A	2	10	7	98	686
S71	50A	1	10	7	112	784
	50A	2	10	7	98	686
S72	50A	1	10	7	98	686
	50A	2	10	7	102	714
S73	50A	1	10	7	102	714
	50A	2	10	7	98	686
S74	50A	1	10	7	103	721
	50A	2	10	7	117	819
S76	50A	1	10	7	102	714
	50A	2	10	7	98	686
S78	50A	1	10	7	102	714
	50A	2	10	7	98	686

RESUMO DE AO			
AO	BIT	COMPR	PESO
	mm	m	kgf
50A	10	304	188
Peso Total		50A =	188 kgf

01	17/09/2023	JAISSON	REVISO CONFORME O DOC. DE SONDAGEM 048/23	JAISSON	WASHINGTON	LUCIANO
00	04/05/2023	JAISSON	EMISSO INICIAL	JAISSON	WASHINGTON	LUCIANO
REVISO	DATA	DESENHO	DESCRIO DA REVISO	EMITENTE	VERIFICAO	APROVAO
					CTS	



SISTEMA:	ENGENHARIA SAPATAS				
PROJETO:	SAPATAS				
LOCALIDADE:	RUA NCLEO COLNIAL LANDULFO ALVES, Km 40, BR 324 - CANDEIAS-BA				
TITULO:	ESCOLA ARGENTINA CASTELO BRANCO DETALHAMENTO DAS SAPATAS - FOLHA 05/23				REVISO: 00
					ESCALA: INDICADA
PROJETADO: JAISSON S. MELO_04/05/23	VERIFICADO: WASHINGTON F. CEREQUEIRA_04/05/23	N UFC:			
1720064610	98579				
DESENHADO: JAISSON_04/05/23	APROVADO: LUCIANO R. M. OLIVEIRA_04/05/23	SUBSTITUI A:			
	0501522489-4				