


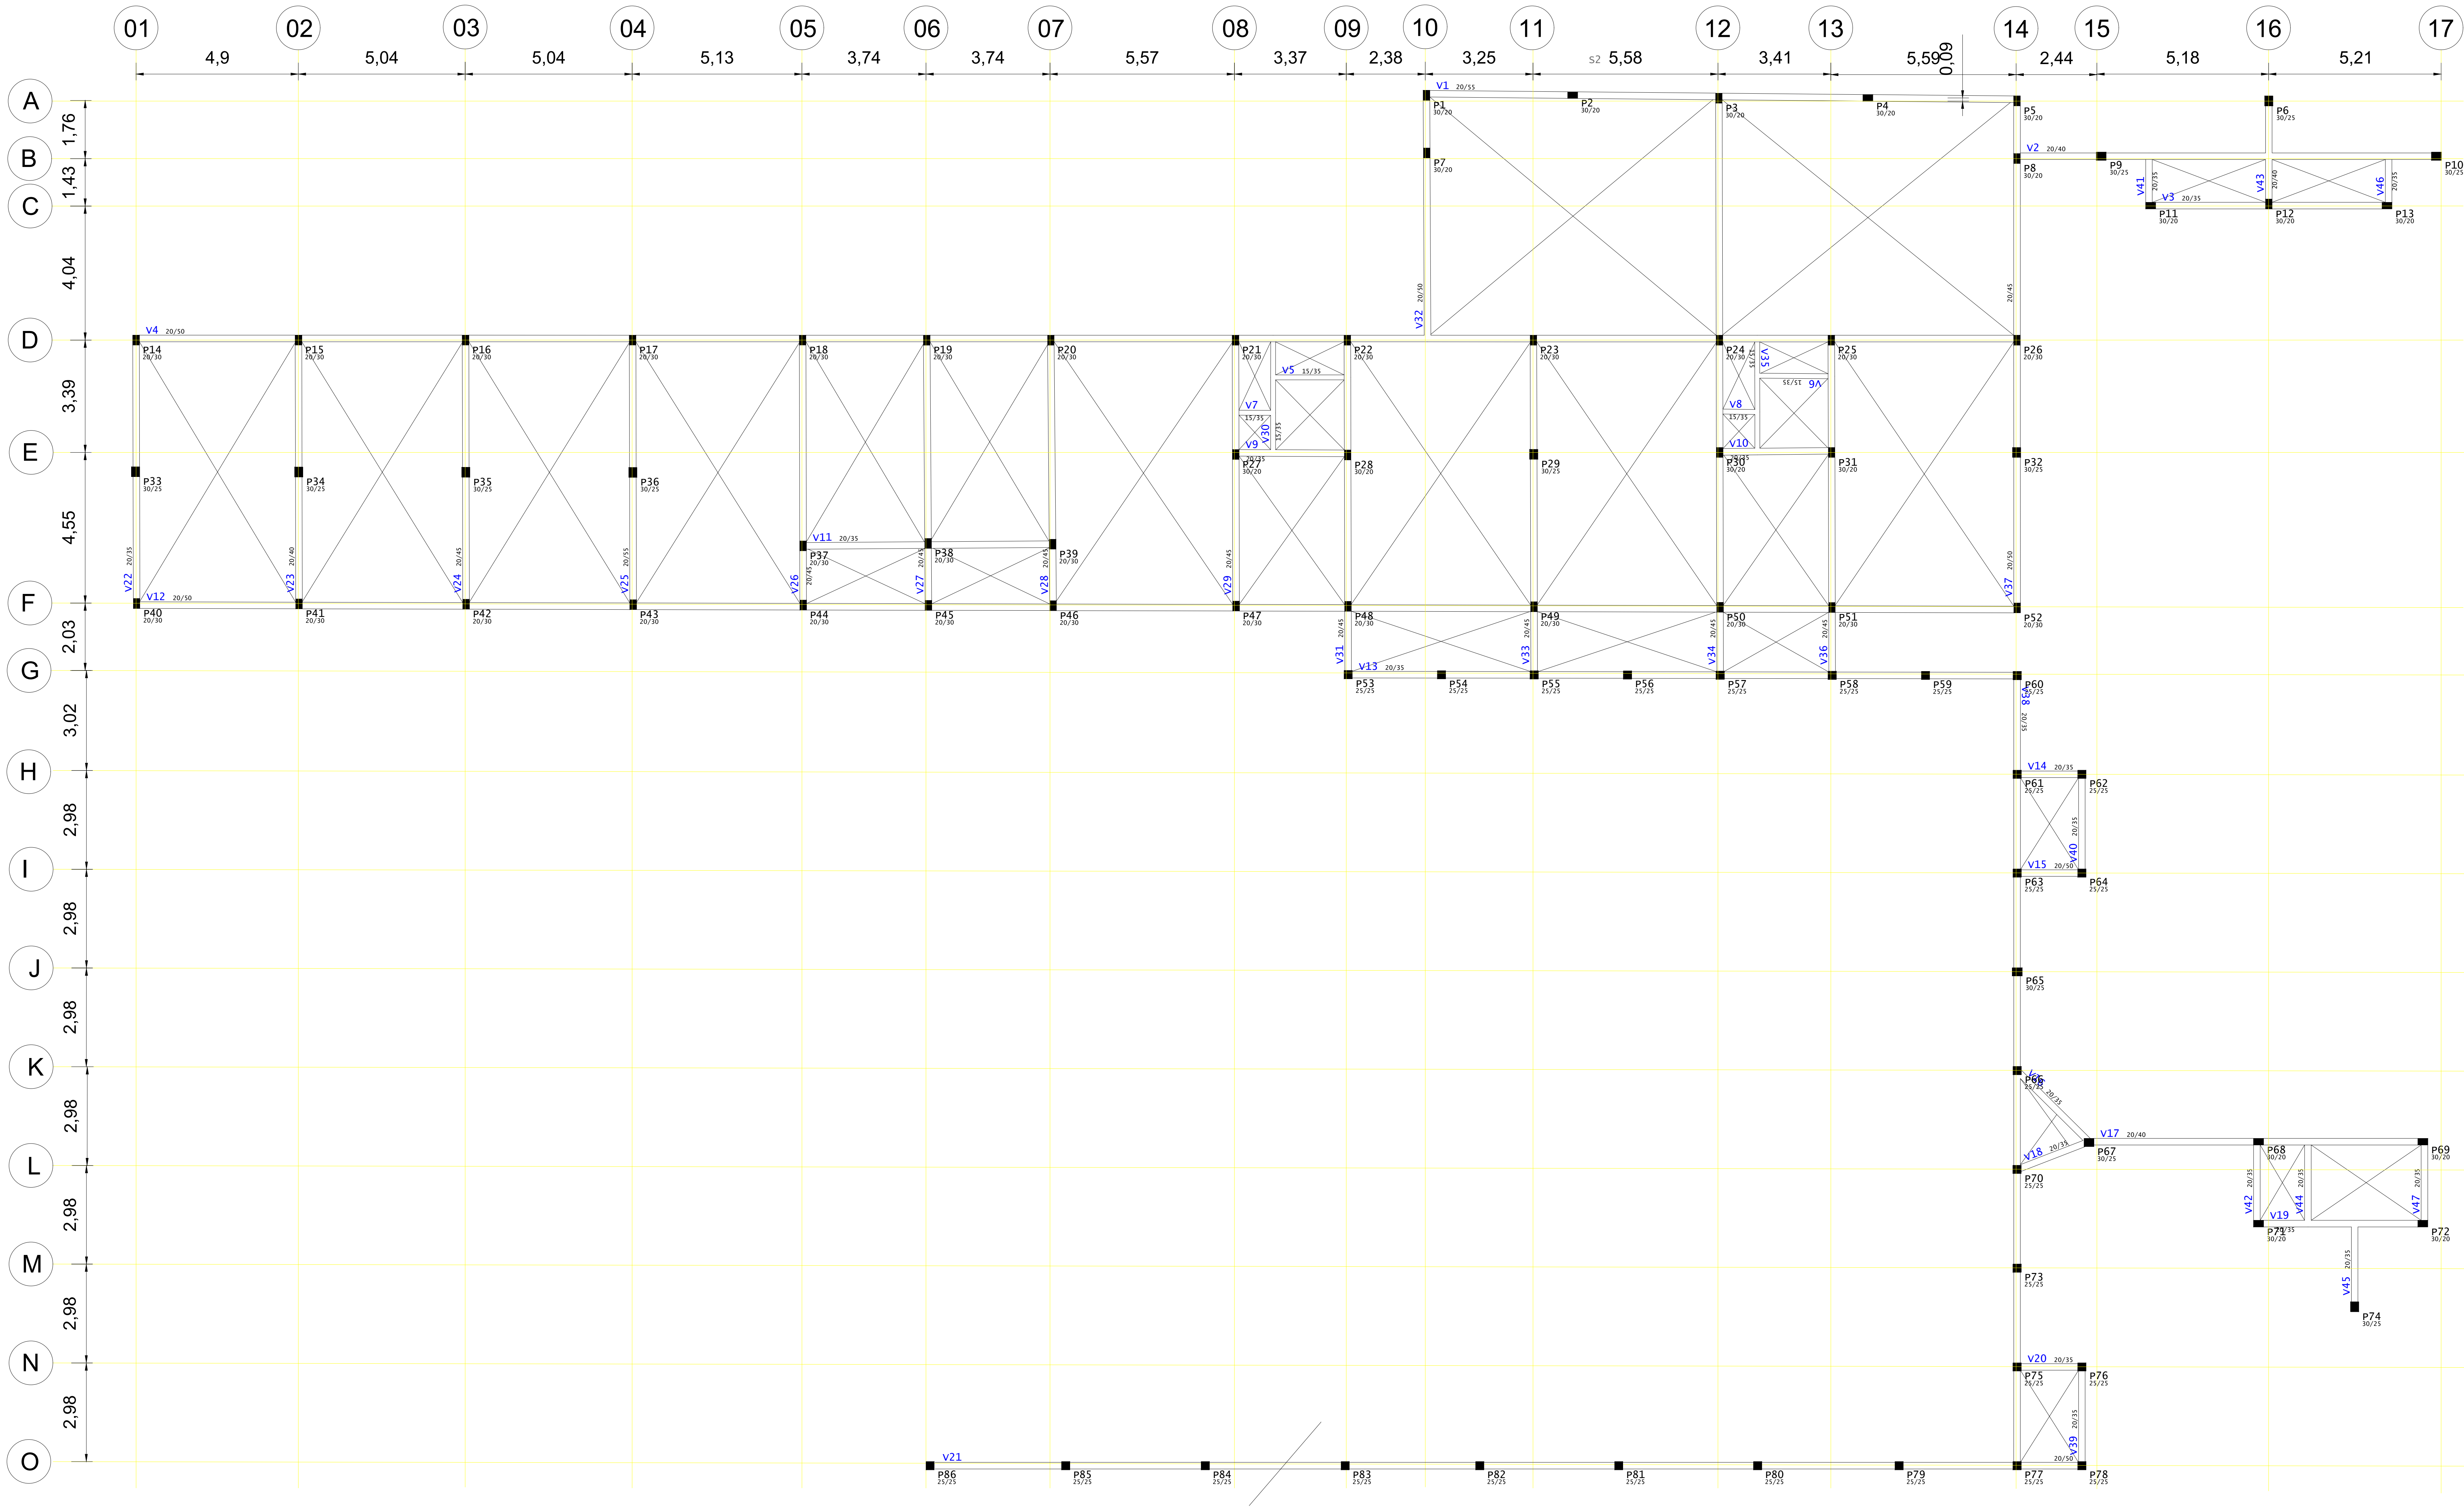

01	17/09/2023	JASSON	REVISÃO CONFORME O DOC DE SONDAÇÃO 048/23	JASSON	WASHINGTON	LUCIANO
00	04/05/2023	JASSON	EMIÇÃO INICIAL	JASSON	WASHINGTON	LUCIANO
REVISÃO	DATA	DESENHO	DESCRIÇÃO DA REVISÃO	EMITENTE	VERIFICAÇÃO	APPROVAÇÃO
					CTS	



SISTEMA:	ENGENHARIA ESTRUTURAL				
PROJETO:	VIGA BALDRAIME				
LOCALIDADE:	RUA NÚCLEO COLÔNIAL LANDULFO ALVES, Km 40, BR 324 - CANDEIAS-BA				
TÍTULO:	ESCOLA ARGENTINA CASTELO BRANCO PLANTA DAS VIGA BALDRAIME - FOLHA 13/23				REVISÃO: 00
PROJETADO: JASSON, S. WILDO, 04 / 05 / 23	VERIFICADO: WASHINGTON F. JASSON, 04 / 05 / 23	Nº UFG: 1320004410			
DESENHADO: JASSON, 04 / 05 / 23	APROVADO: LUCIANO R. M. JASSON, 04 / 05 / 23	SUBSTITUI A:			