




v47

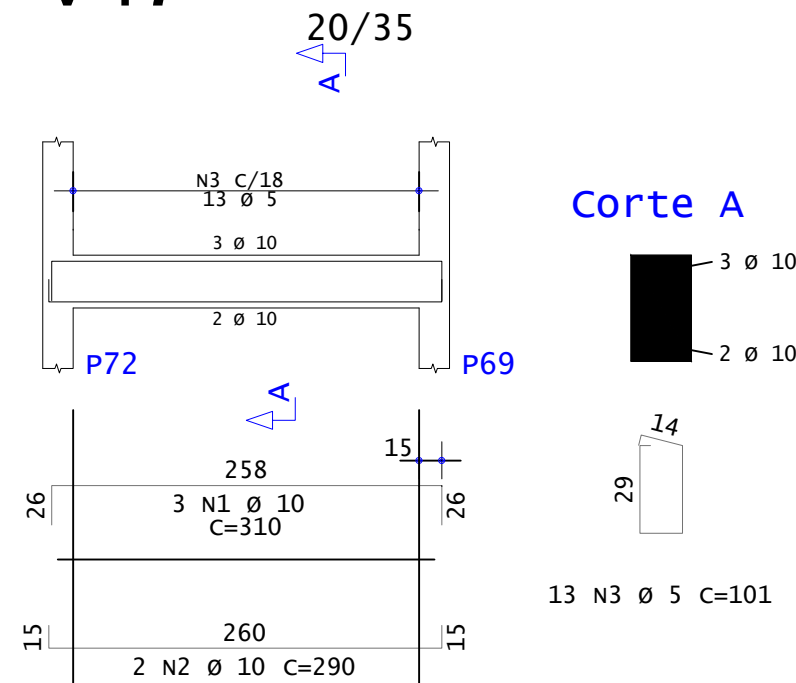


v18

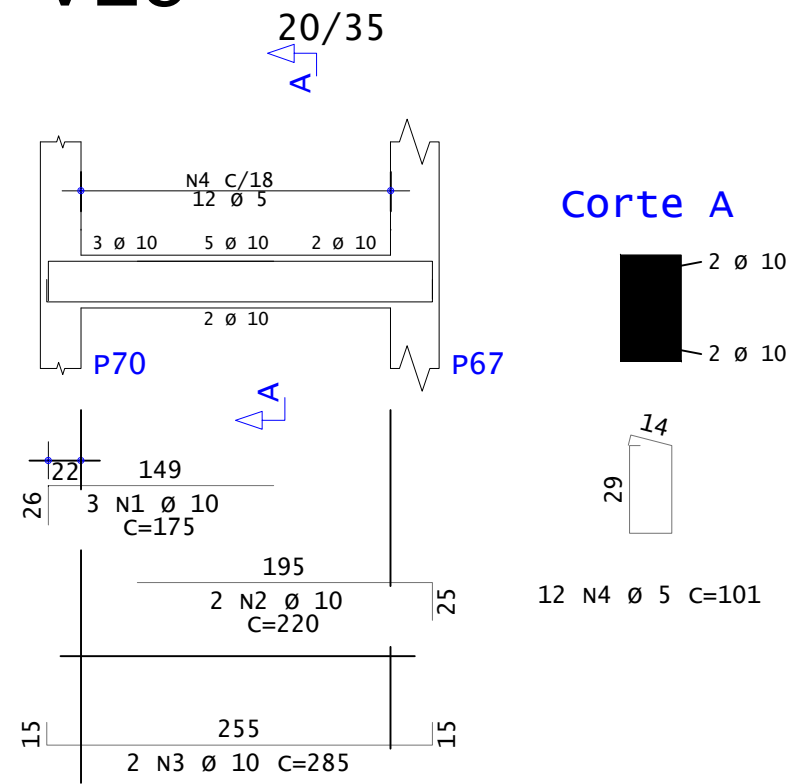


v6

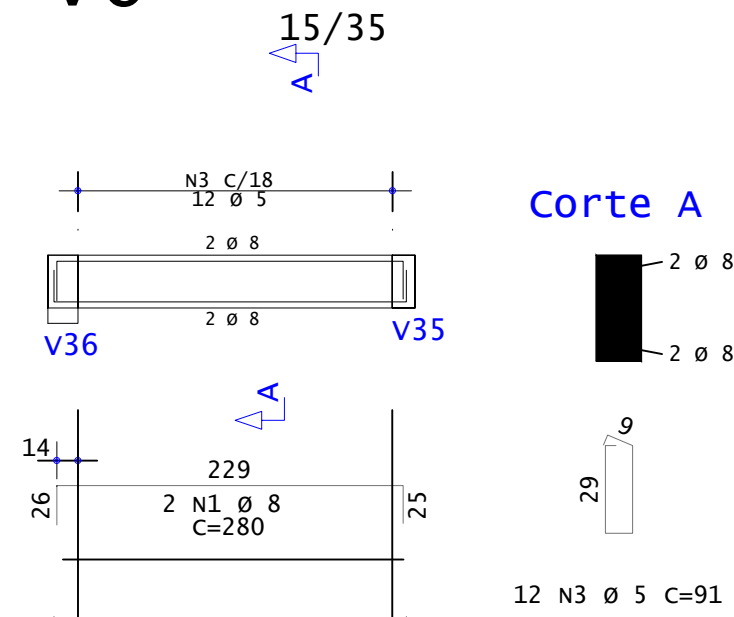


v5

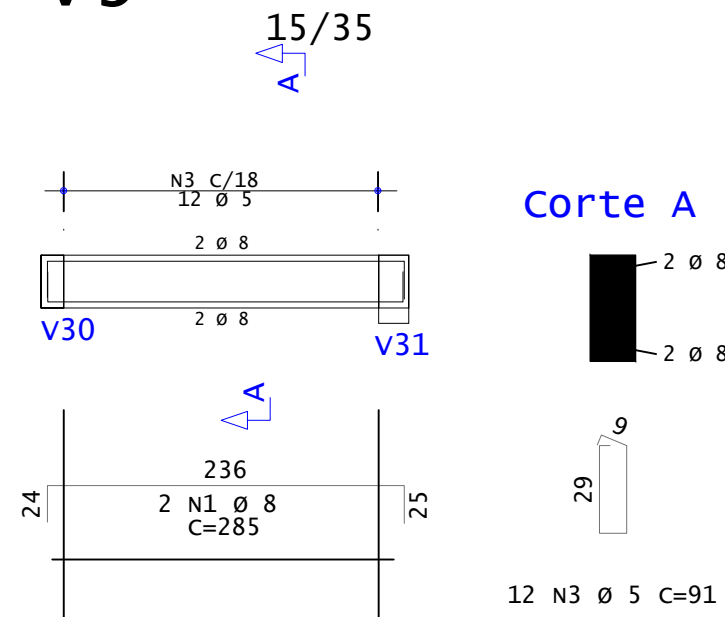


v20

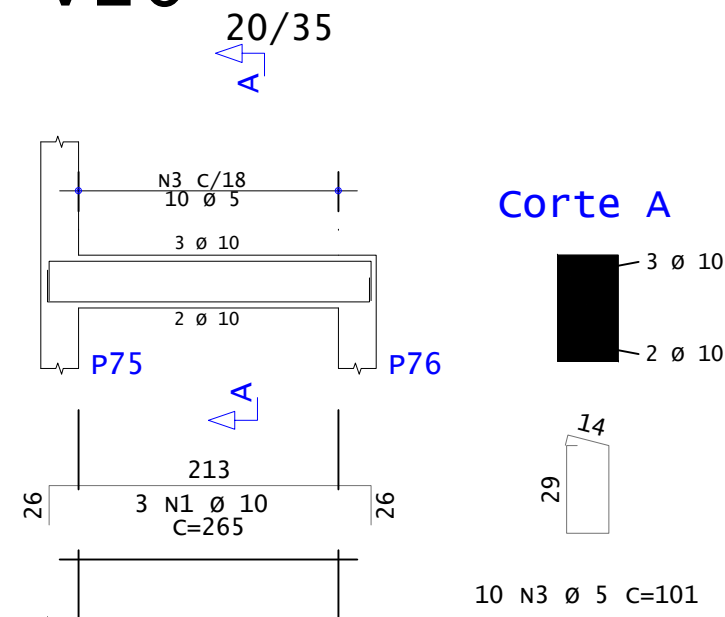


v14

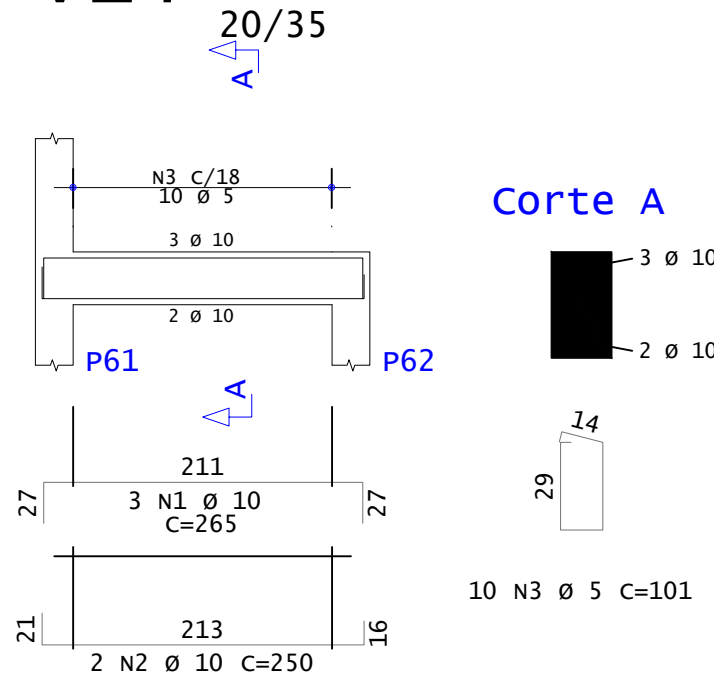


v15

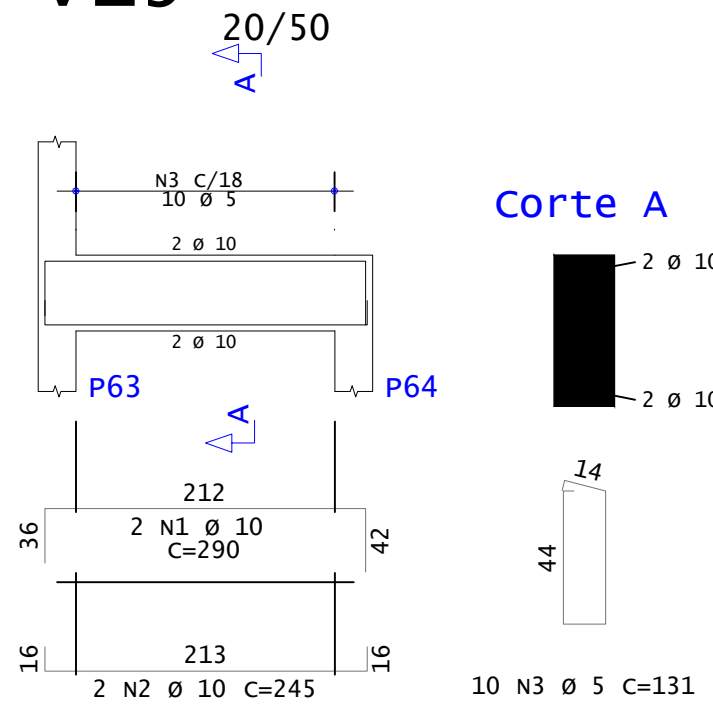


v46

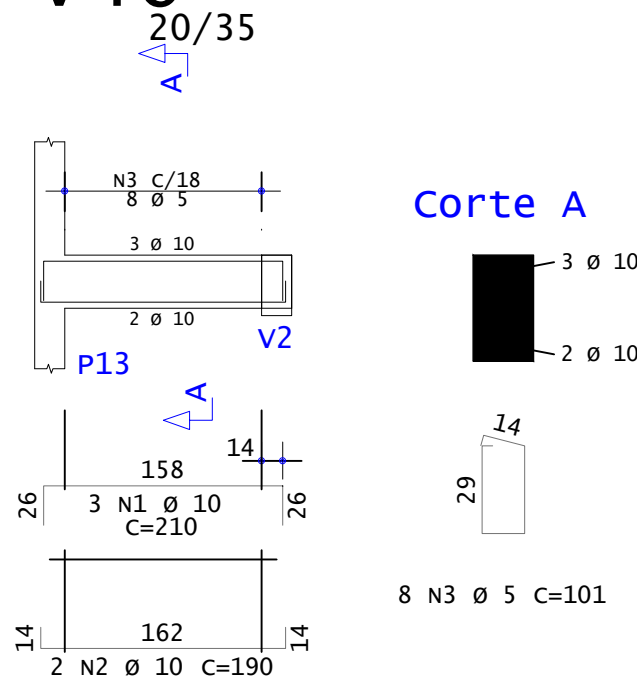

v41

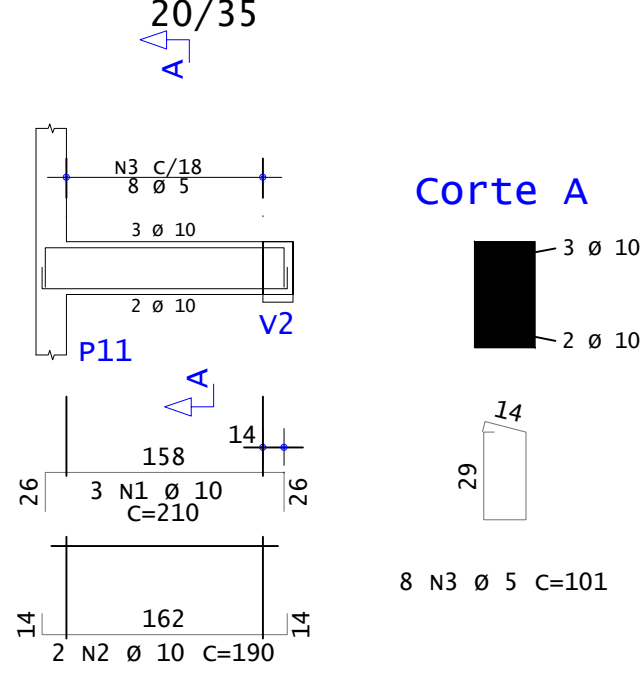

v21

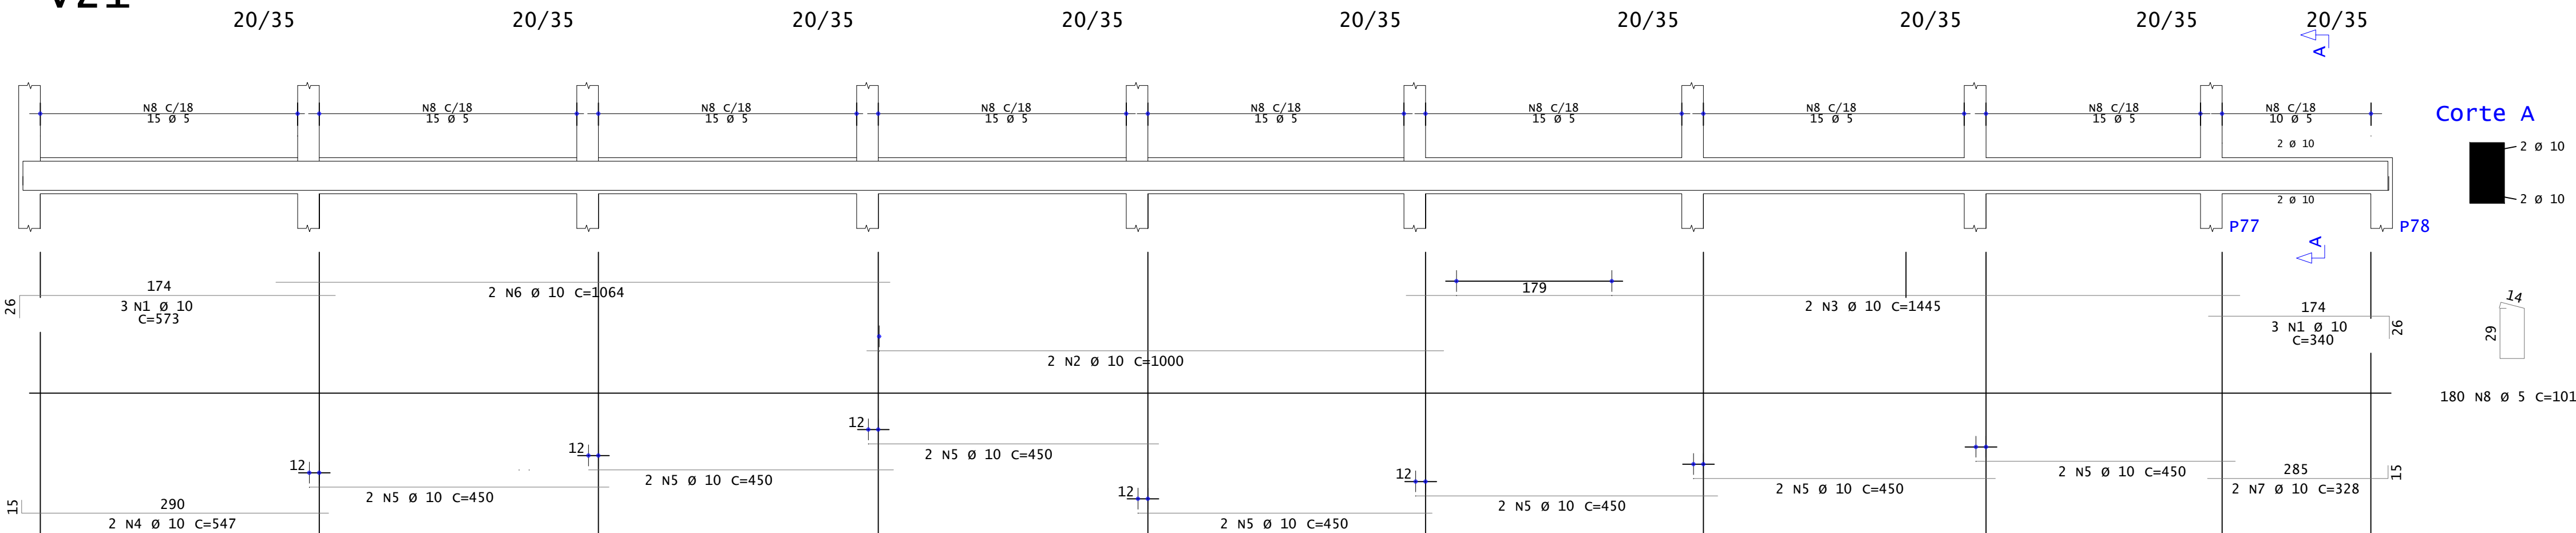

LEGENDA

- MEDIDAS EM CENTIMETROS, ELEVACÃO EM METROS, EXCETO INDICAÇÃO CONTRÁRIA;
- CONCRETO ESTRUTURAL:
fck= 25MPa (250kg/cm2)
fator água/cimento (a/c) ≤ 0,45
Aço CA=50, fyk=500 MPa e Aço CA=60, fyk=600 MPa
Dimensão máxima do agregado = 19 mm
Tensão Admissível do Solo: ≥ 50 kN/m² (0.50 kgf/cm²).
- CORTAR E DOBRAR OS FERROS QUANDO INTERFERIREM COM FUROS.
- TODO ELEMENTO ESTRUTURAL EM CONTATO COM O SOLO DEVERÁ SER EXECUTADO SOBRE UM LASTRO DE NO. MÍNIMO 5cm DE CONCRETO MAGRO COM TEOR DE CIMENTO > 250Kg/m3 (EXCETO QUANDO INDICADO);
- CLASSE DE AGRESSIVIDADE ADOTADA: II (MODERADA) PARA TODOS OS ELEMENTOS.
Cobrimento: 3.0 cm

	AÇO	POS	BIT	QUANT	COMPRIMENTO	
					UNIT	TOTAL
			mm		cm	cm
v5	50A	1	8	2	285	570
	50A	2	8	2	275	550
	60A	3	5	12	91	1092
v6	50A	1	8	2	280	560
	50A	2	8	2	275	550
	60A	3	5	12	91	1092
v14	50A	1	10	3	265	795
	50A	2	10	2	250	500
	60A	3	5	10	101	1010
v15	50A	1	10	2	290	580
	50A	2	10	2	245	490
	60A	3	5	10	131	1310
v18	50A	1	10	3	175	525
	50A	2	10	2	220	440
	50A	3	10	2	285	570
	60A	4	5	12	101	1212
v20	50A	1	10	3	265	795
	50A	2	10	2	250	500
	60A	3	5	10	101	1010
v21	50A	1	10	2	573	1146
	50A	2	10	2	1000	2000
	60A	3	10	2	1445	2890
	60A	4	10	2	547	1094
	60A	5	10	14	450	6300
	60A	6	10	2	1064	2128
	60A	7	10	2	328	656
	60A	8	5	180	101	18180
v41	50A	1	10	3	210	630
	50A	2	10	2	190	380
	60A	3	5	8	101	808
v46	50A	1	10	3	210	630
	50A	2	10	2	190	380
	60A	3	5	8	101	808
v47	50A	1	10	3	310	930
	50A	2	10	2	290	580
	60A	3	5	13	101	1313

RESUMO DE AÇO			
AÇO	BIT	COMPR	PESO
60A	5	m	kgf
50A	8	292	45
50A	10	22	9
60A	10	261	161
Peso Total	60A =		45 kgf
Peso Total	50A =		170 kgf

01	17/09/2023	JAISSON	REVISÃO CONFORME O DOG. DE SONDAGEM 048/23	JAISSON	WASHINGTON	LUCIANO
00	04/05/2023	JAISSON	EMISSION INICIAL	JAISSON	WASHINGTON	LUCIANO
REVISÃO	DATA	DESENHO	DESCRIÇÃO DA REVISÃO	EMITENTE	VERIFICAÇÃO	APROVAÇÃO
						CTS



SISTEMA:	ENGENHARIA CIVIL				
PROJETO:	VIGA BALDRAIME				
LOCALIDADE:	RUA NÚCLEO COLÔNIAL LANDULFO ALVES, Km 40, BR 324 - CANDEIAS-BA				
TÍTULO:	ESCOLA ARGENTINA CASTELO BRANCO DETALHAMENTO DA VIGA BALDRAME - FOLHA 17/23				REVISÃO: 00 ESCALA: INDICADA
PROJETADO: JAISSON S. MELO	04 / 05 / 23	VERIFICADO: WASHINGTON F. CEGALINHA	04 / 05 / 23	Nº UFC: 98575	
DESENHADO: JAISSON	04 / 05 / 23	APROVADO: LUCIANO R. M. OLIVEIRA	04 / 05 / 23	SUBSTITUI A: 0501522489-4	