


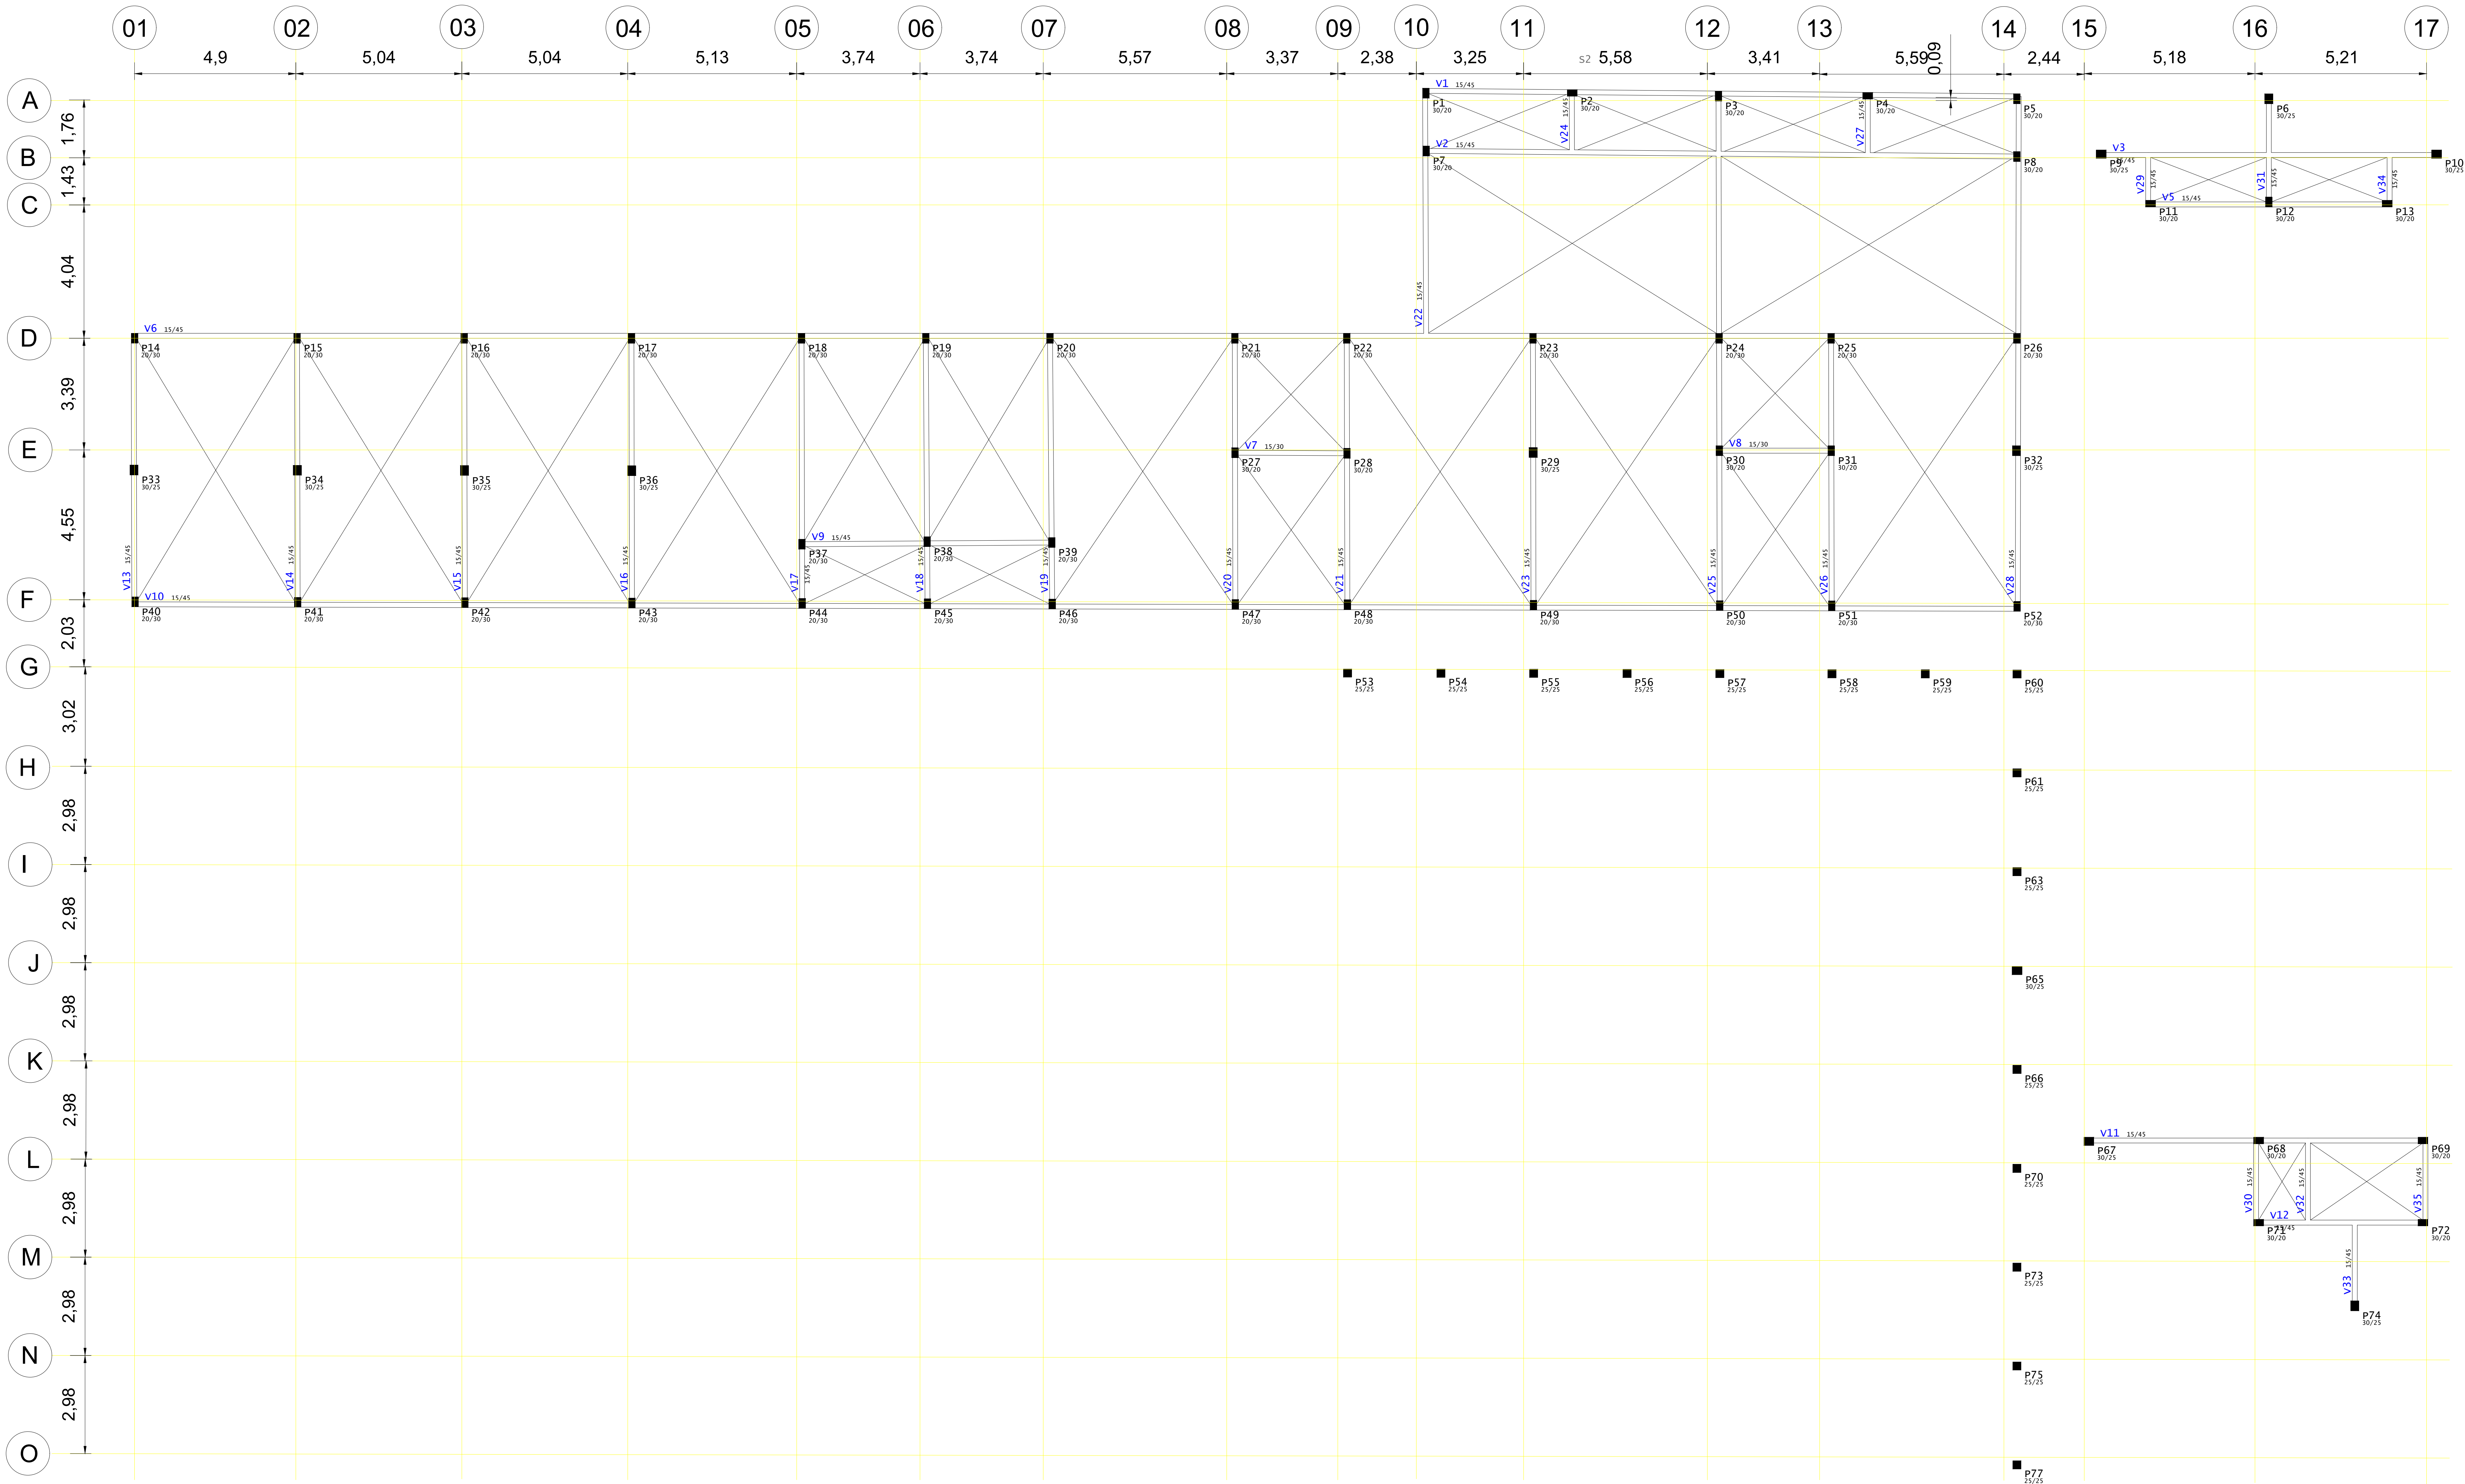

01	17/09/2023	JAVISON	REVISÃO: CONFORME O DOC DE SONDADEM 048/23	JAVISON	WASHINGTON	LUCIANO
02	04/05/2023	JAVISON	EMISSÃO: RASCAL	JAVISON	WASHINGTON	LUCIANO
REVISÃO	DATA	DESENHO	DESCRIÇÃO DA REVISÃO	EMITENTE	VERIFICAÇÃO	APPROVAÇÃO
					CTS	



SISTEMA: ENGENHARIA ESTRUTURAL

PROJETO: VIGA DE COBERTURA

LOCALIDADE: RUA NÚCLEO COLÔNIAL LANDULFO ALVES, Km 40, BR 324 - CANDEIAS-BA

TÍTULO: ESCOLA ARGENTINA CASTELO BRANCO
PLANTA VIGA DE COBERTURA - FOLHA 19/23

PROJETO: JAVISON S. MELLO 04 / 05 / 23
VERIFICADO: WASHINGTON F. RIBEIRO 04 / 05 / 23
APROVADO: LUCIANO R. M. SOARES 04 / 05 / 23

REVISÃO: 00
ESCALA: INDICADA