


FORMA DO FUNDO DO RESERVATÓRIO

ESCALA: 1/50


(LAJE h=25cm)

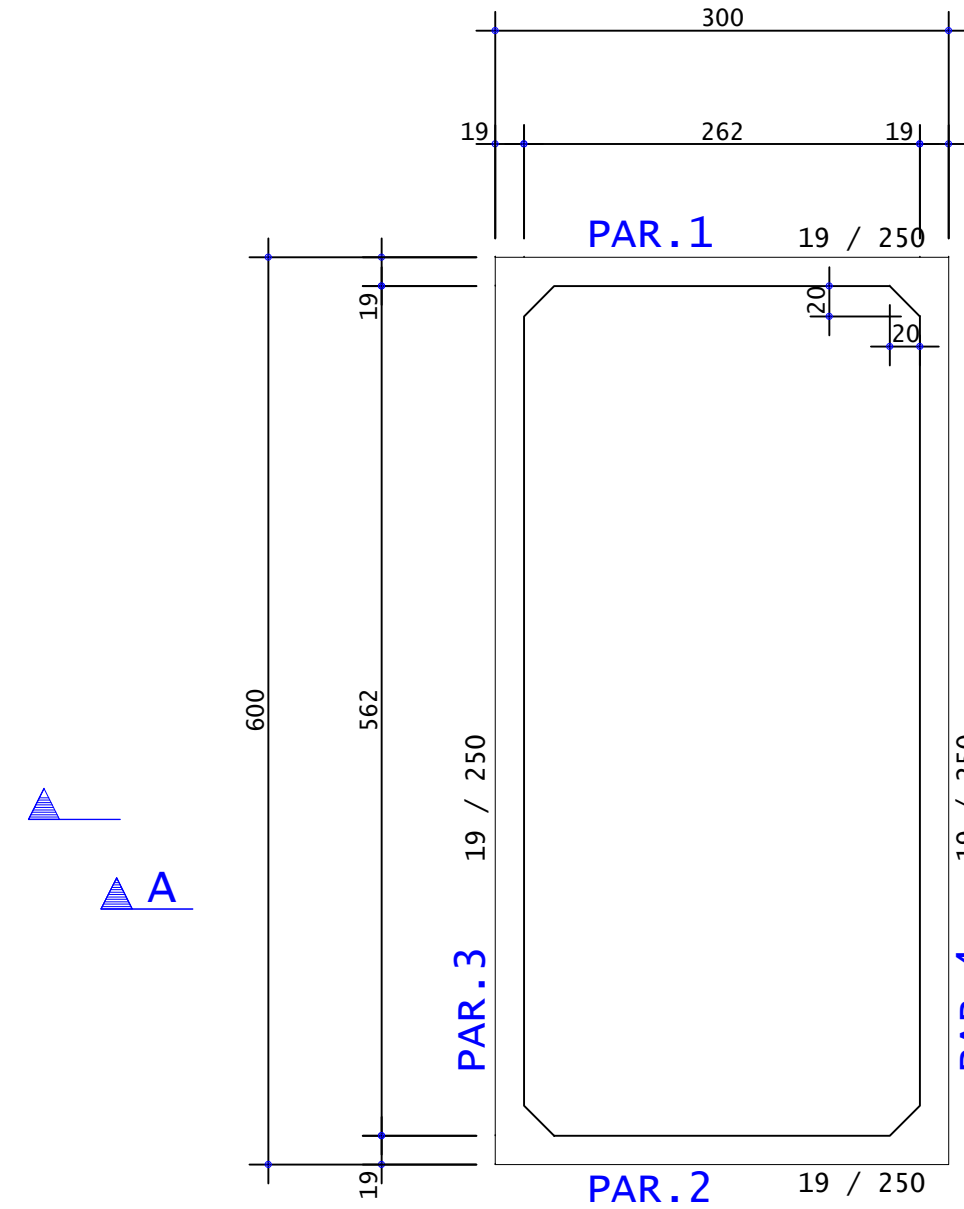


FORMA DA TAMPA DO RESERVATÓRIO

ESCALA: 1/50


(LAJE h=15cm)

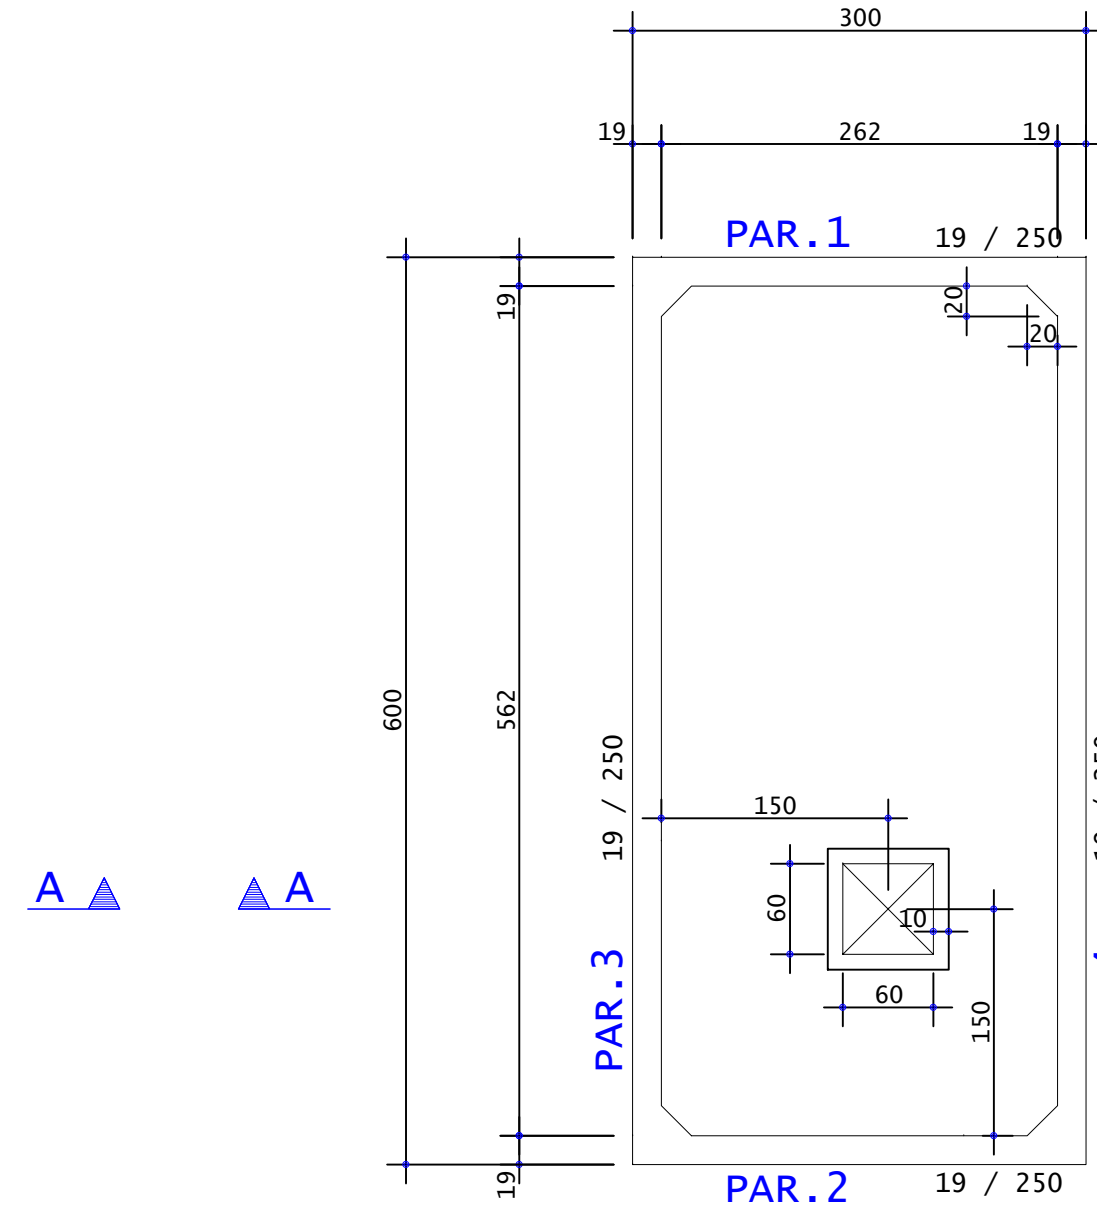


PAR.1 19/250

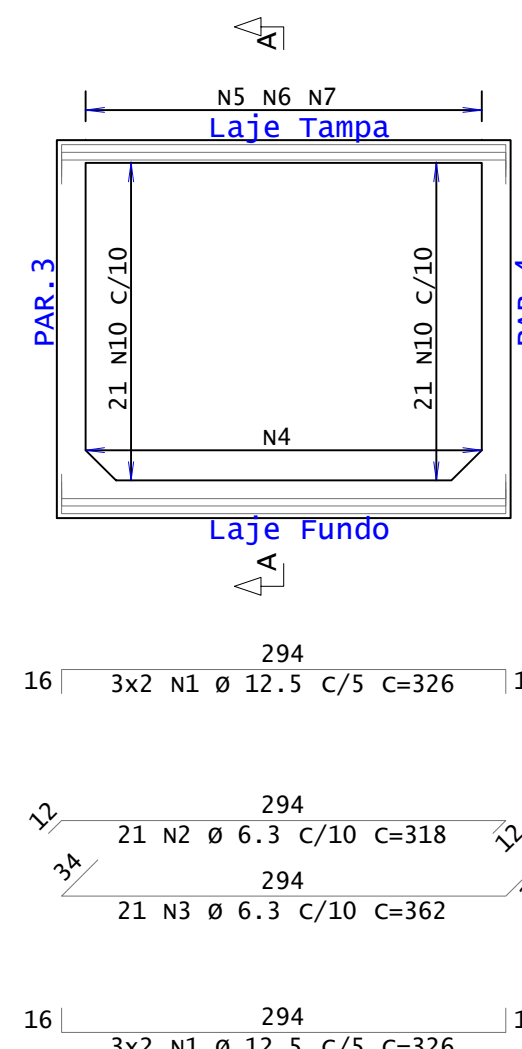


Corte A

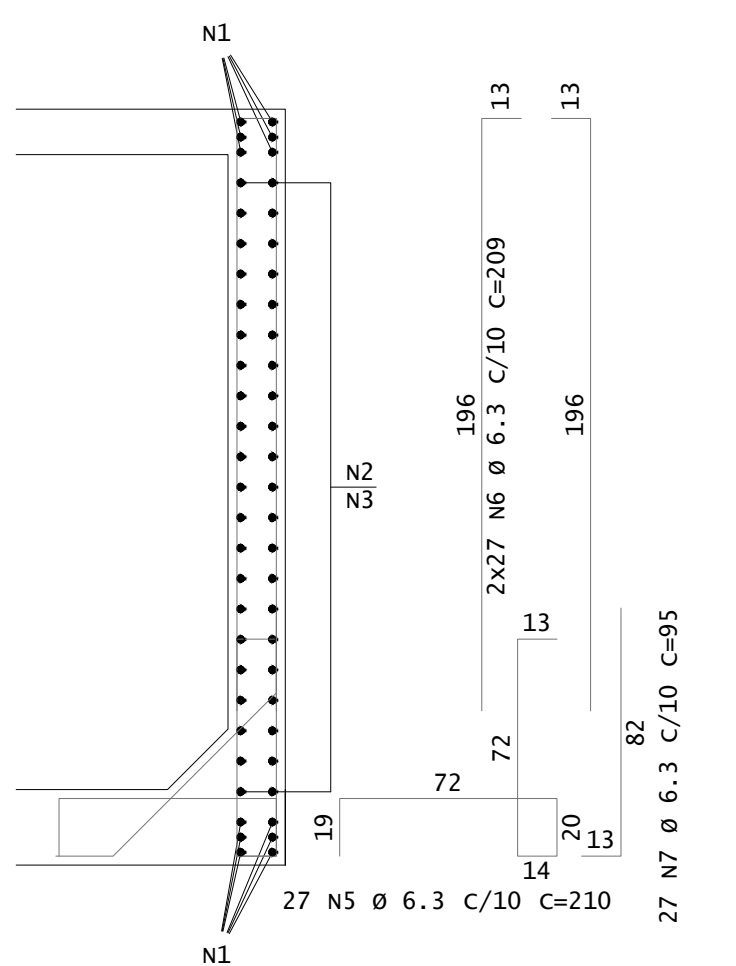


ARM.DAS MÍSULAS VERTICAIS (Planta)

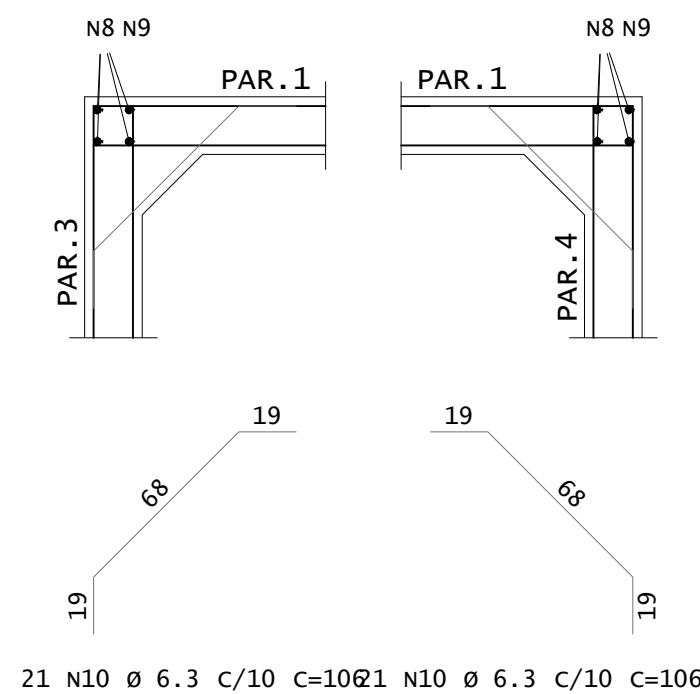


PAR.2 19/250

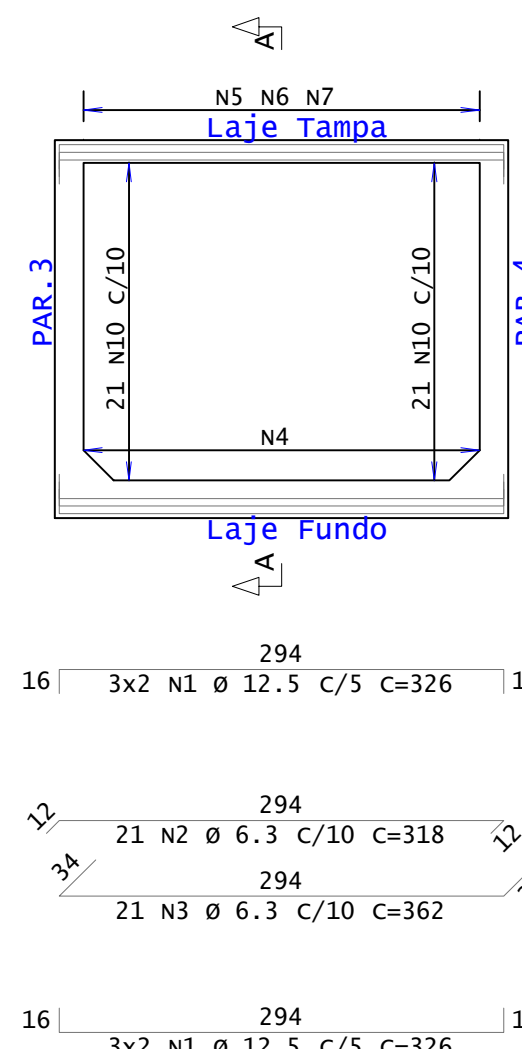



Corte A

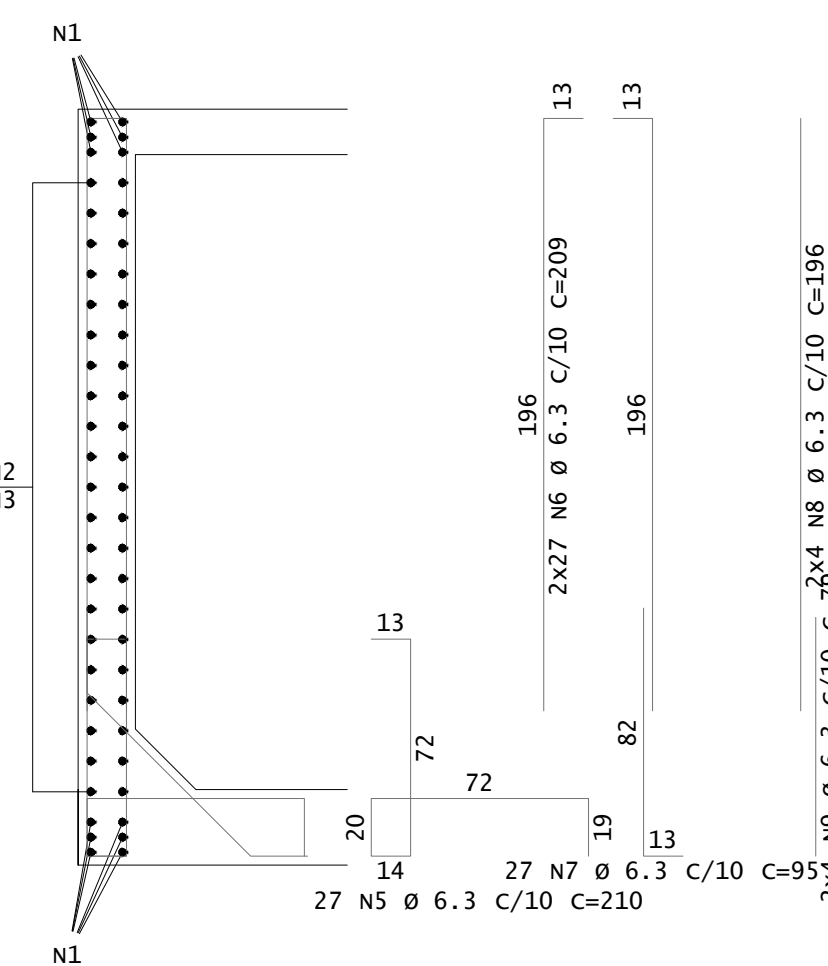


ARM.DAS MÍSULAS VERTICAIS (Planta)

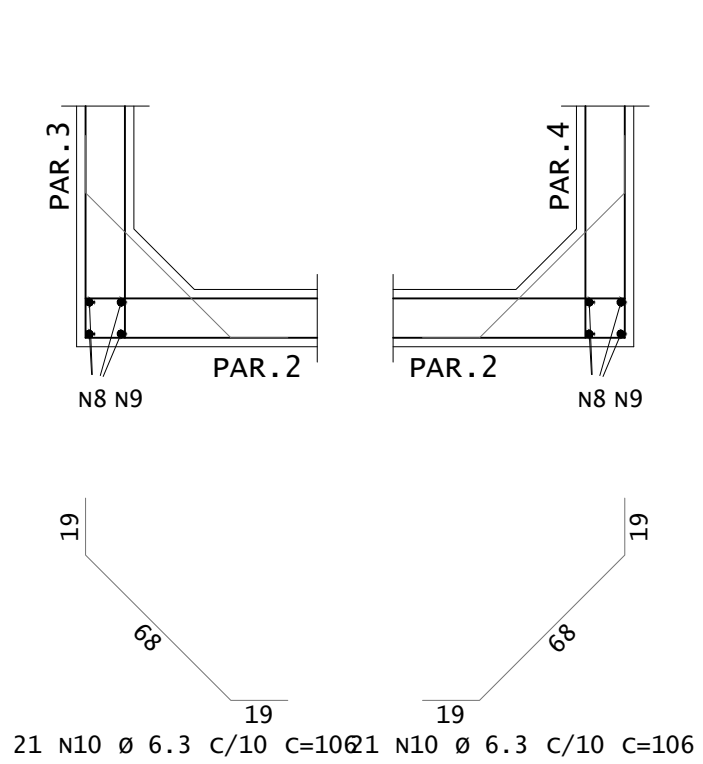


CORTE A-A

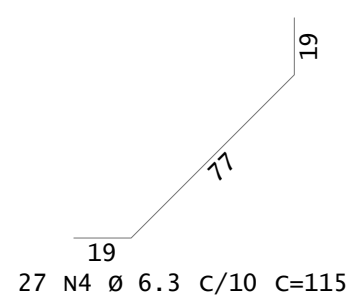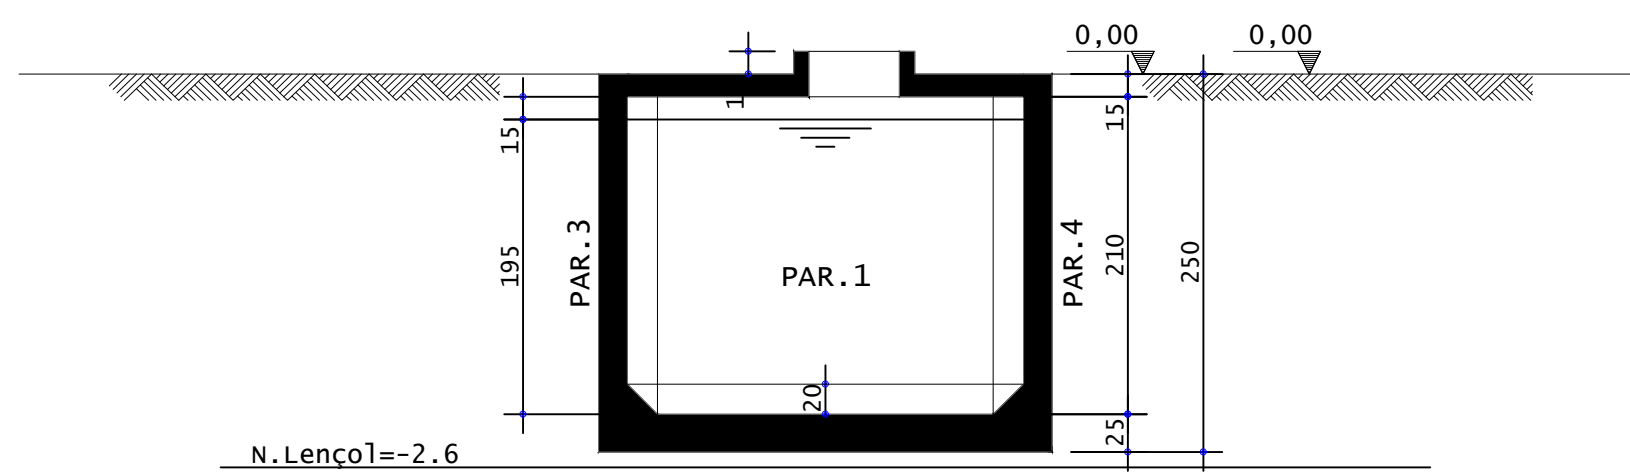

PAR.3 19/250

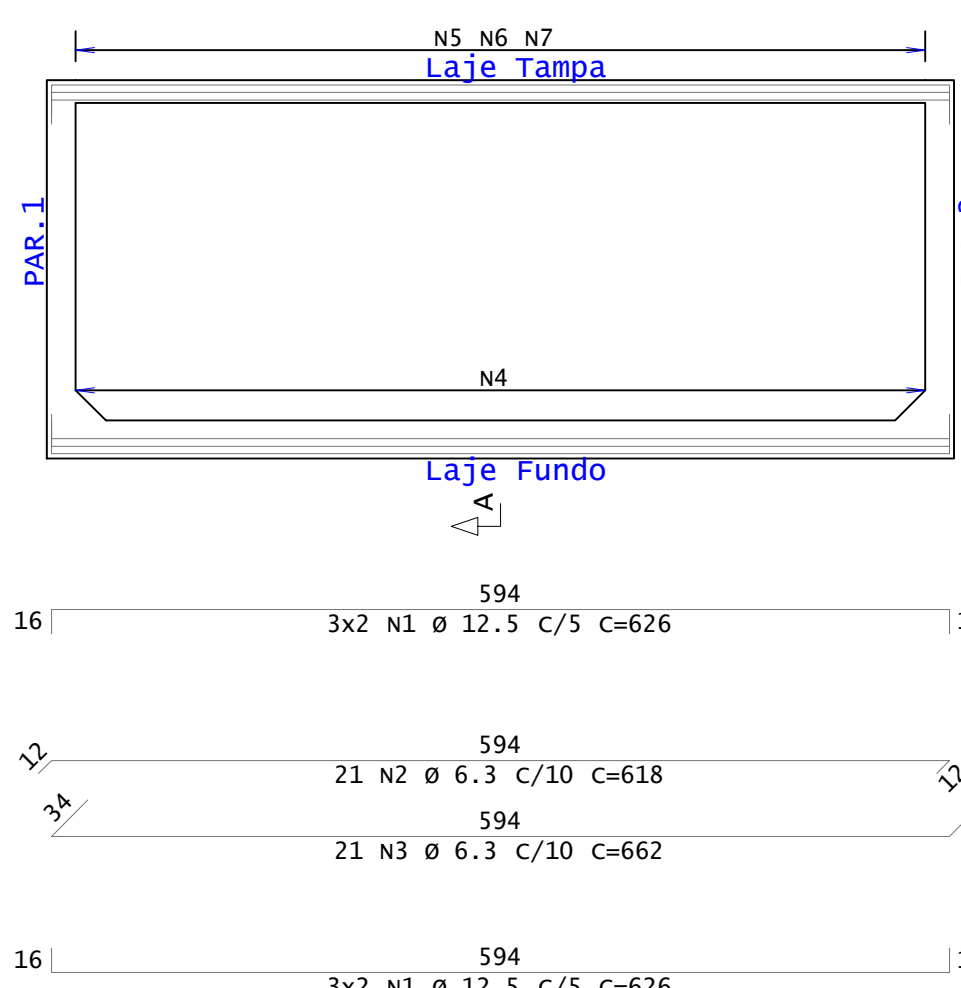


Corte A

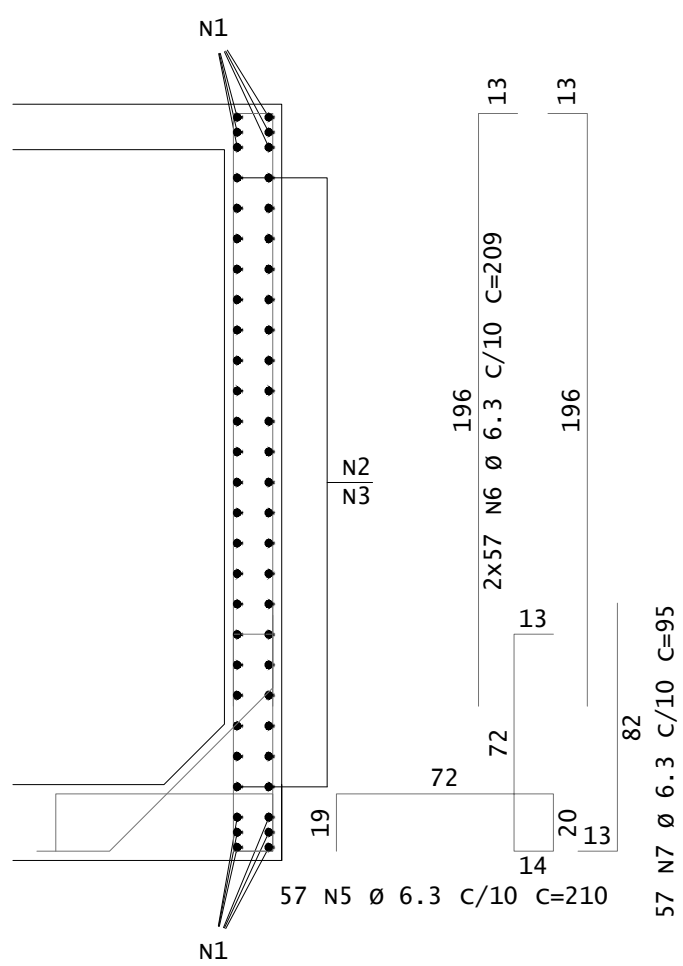

ARMAÇÃO DO FUNDO DO RESERVATÓRIO

ESCALA: 1/50



(LAJE h=25cm)

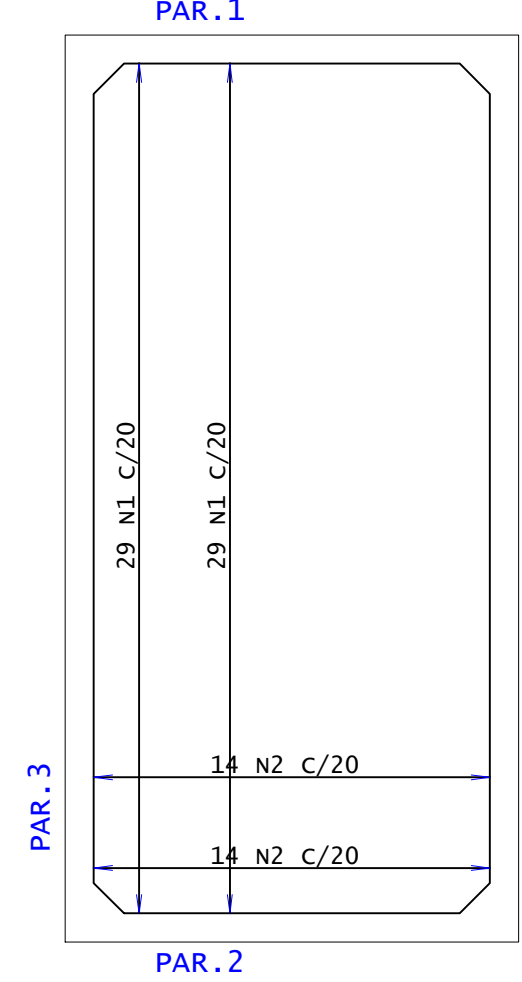


ARMAÇÃO DA TAMPA DO RESERVATÓRIO

ESCALA: 1/50


(LAJE h=15cm)

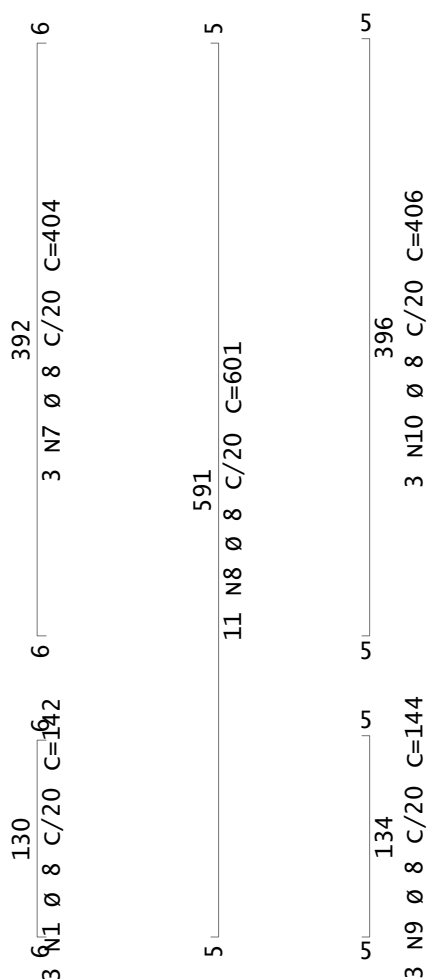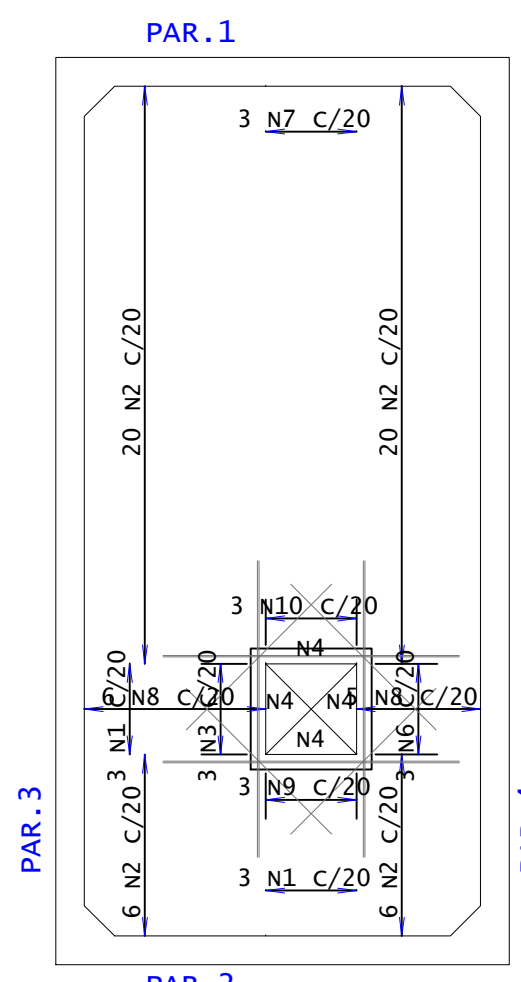


DETALHE DA BORDA DA ABERTURA (1X)

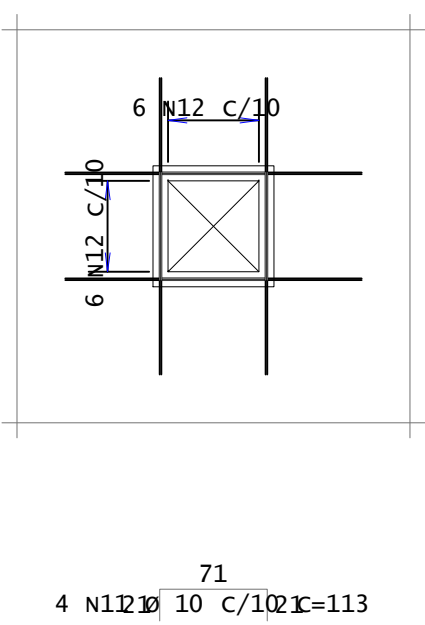


Corte A

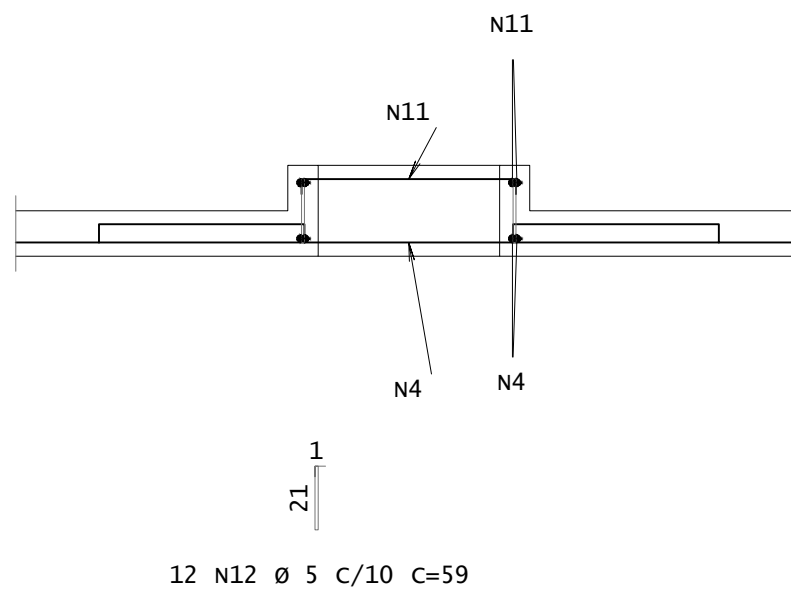

PAR.4 19/250

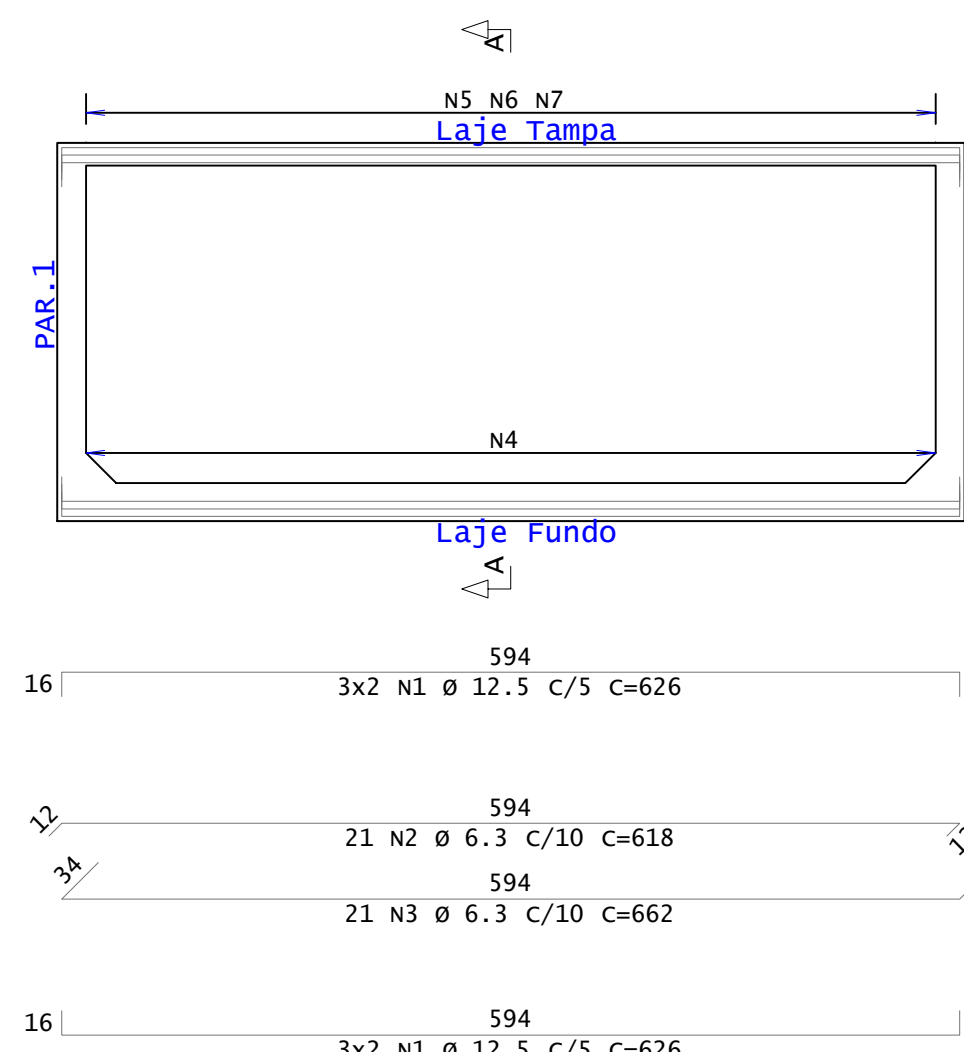

Corte A

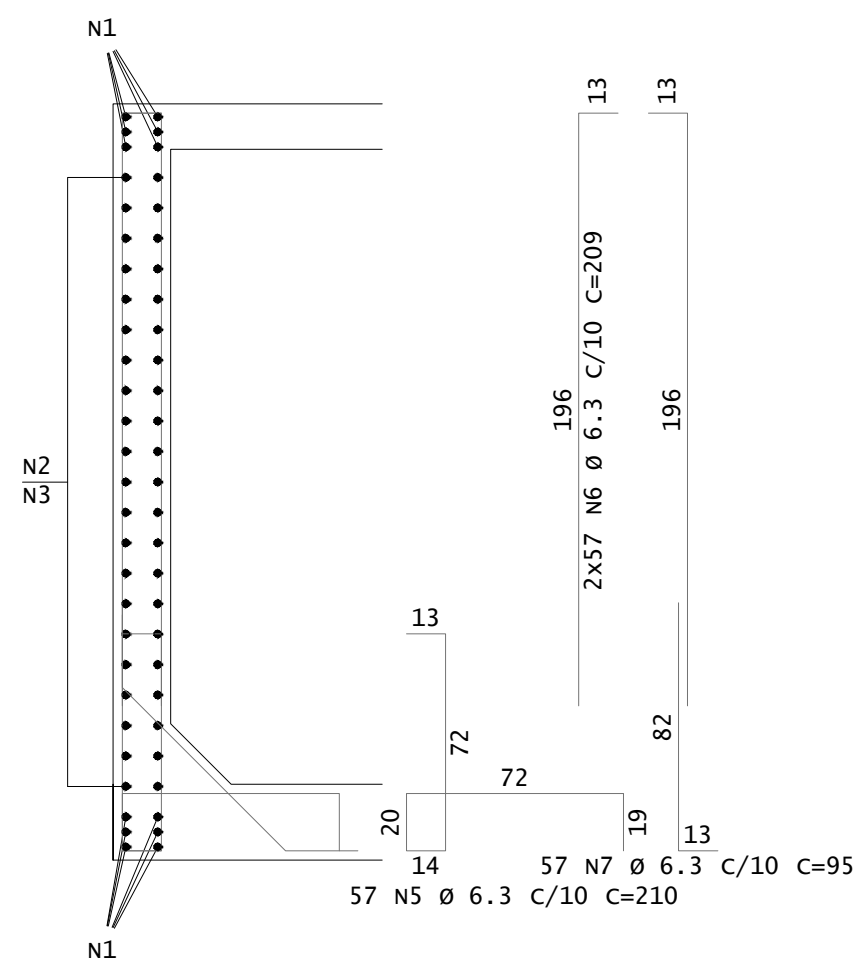

LEGENDA

- MEDIDAS EM CENTIMETROS, ELEVAAÇÃO EM METROS, EXCETO INDICAÇÃO CONTRÁRIA;
- CONCRETO ESTRUTURAL:
fck= 25MPa (250kg/cm2)
fator água/cimento (a/c) ≤ 0,45
Aço CA-50 fyk=500 MPa e Aço CA-60 fyk=600 MPa
Dimensão máxima do agregado = 19 mm
Tensão Admissível do Solo: ≥ 50 kN/m² (0,50 kgf/cm²).
- CORTAR E DOBRAR OS FERROS QUANDO INTERFERIREM COM FUROS.
- TUDO ELEMENTO ESTRUTURAL EM CONTATO COM O SOLO DEVERÁ SER EXECUTADO SOBRE UM LASTRO DE NO MÍNIMO 5cm DE CONCRETO MAGRO COM TEOR DE CIMENTO > 250kg/m³ (EXCETO QUANDO INDICADO);
- CLASSE DE AGRESSIVIDADE ADOTADA: II (MODERADA) PARA TODOS OS ELEMENTOS.
Cobrimeto: 3,0 cm

AÇO	POS	BIT	QUANT	COMPROMENTO	
				UNIT	TOTAL
ARMAÇÃO DO FUNDO DO RESERVATÓRIO					
	50A	1	10	58	623
	50A	2	10	28	621
PAR.1					17388
	50A	1	12,5	12	326
	50A	2	6,3	21	318
	50A	3	6,3	21	362
	50A	4	6,3	27	115
	50A	5	6,3	27	210
	50A	6	6,3	54	209
	50A	7	6,3	95	79
	50A	8	6,3	8	196
	50A	9	6,3	8	79
	50A	10	6,3	42	106
PAR.2					4452
	50A	1	12,5	12	326
	50A	2	6,3	21	318
	50A	3	6,3	21	362
	50A	4	6,3	27	115
	50A	5	6,3	27	210
	50A	6	6,3	54	209
	50A	7	6,3	95	79
	50A	8	6,3	8	196
	50A	9	6,3	8	79
	50A	10	6,3	42	106
PAR.3					12978
	50A	1	12,5	12	626
	50A	2	6,3	21	618
	50A	3	6,3	21	662
	50A	4	6,3	38	125
	50A	5	6,3	57	210
	50A	6	6,3	114	209
	50A	7	6,3	57	95
PAR.4					5415
	50A	1	12,5	12	626
	50A	2	6,3	21	618
	50A	3	6,3	21	662
	50A	4	6,3	38	125
	50A	5	6,3	57	210
	50A	6	6,3	114	209
	50A	7	6,3	57	95
ARMAÇÃO DA TAMPA DO RESERVATÓRIO					
	50A	1	8	6	142
	50A	2	8	52	303
	50A	3	8	3	143
	50A	4	10	16	196
	50A	5	10	4	136
	50A	6	8	3	202
	50A	7	8	3	404
	50A	8	8	11	601
	50A	9	8	3	144
	50A	10	8	3	406
	50A	11	10	8	113
	50A	12	5	12	59

AÇO	RESUMO DE AÇO		PESO
	BIT	COMPR	
	mm	m	kgf
60A	6,3	2233	547
50A	8	366	145
50A	10	407	251
50A	12,5	228	220
PESO TOTAL	60A	=	3 kgf
PESO TOTAL	50A	=	1163 kgf

VOLUME DO CONCRETO RESERVATÓRIO - 18,45m³

01	17/09/2023	JASSON	REVISÃO CONFORME O DOC. DE SONDADEM 048/23	JASSON	WASHINGTON LUCIANO
02	04/10/2023	JASSON	EMISSÃO FINAL	JASSON	WASHINGTON LUCIANO
REVISÃO	DATA	DESENHO	DESCRIÇÃO DA REVISÃO	ENTENTE	VERIFICAÇÃO APROVAÇÃO

SISTEMA: ENGENHARIA CIVIL	
PROJETO: RESERVATÓRIO ENTERRADO	
LOCALIZAÇÃO: RUA NÚCLEO COLÔNIAL LANDULFO ALVES, Km 40, BR 324 - CANDEIAS-BA	
TÍTULO: ESCOLA ARGENTINA CASTELO BRANCO DETALHAMENTO RESERVATÓRIO ENTERRADO - FOLHA 01/01	
PROJETADO: JASSON S. MELLO DA SILVA / 05 / 23	VERIFICADO: WASHINGTON L. LUCIANO / 04 / 23
DESENHADO: JASSON S. MELLO DA SILVA / 05 / 23	APROVADO: WASHINGTON L. LUCIANO / 04 / 23
SUBSTITUI A: 0501522489-4	