


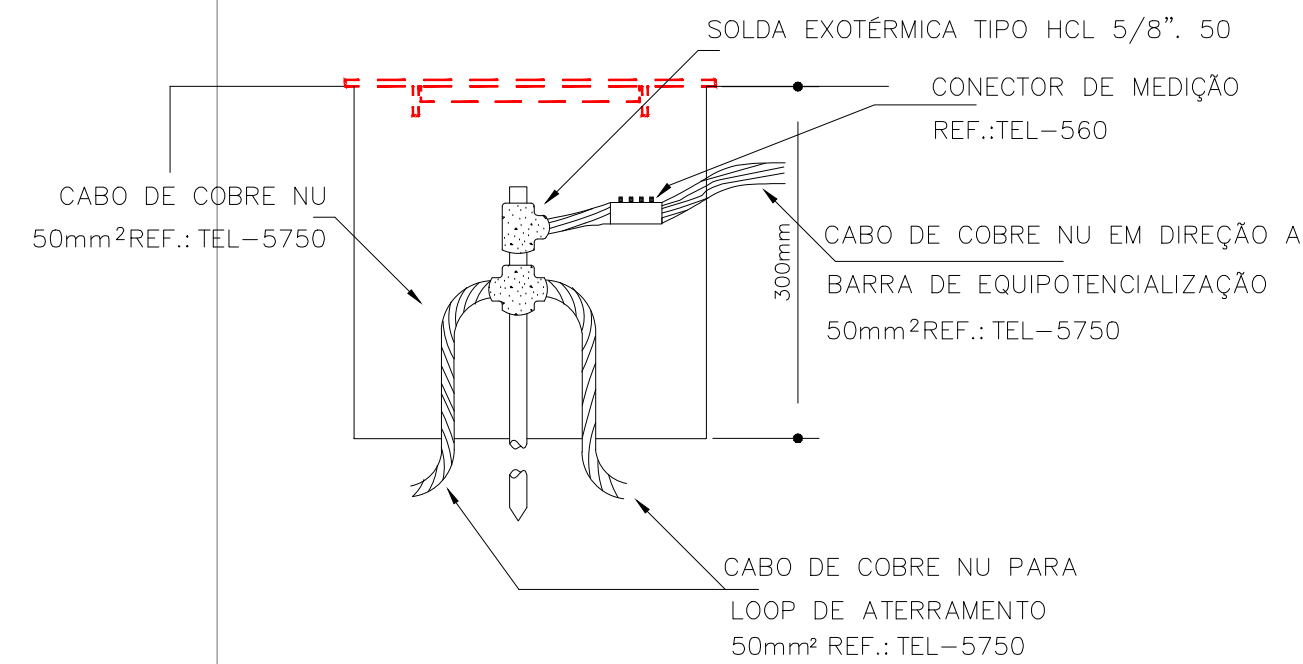


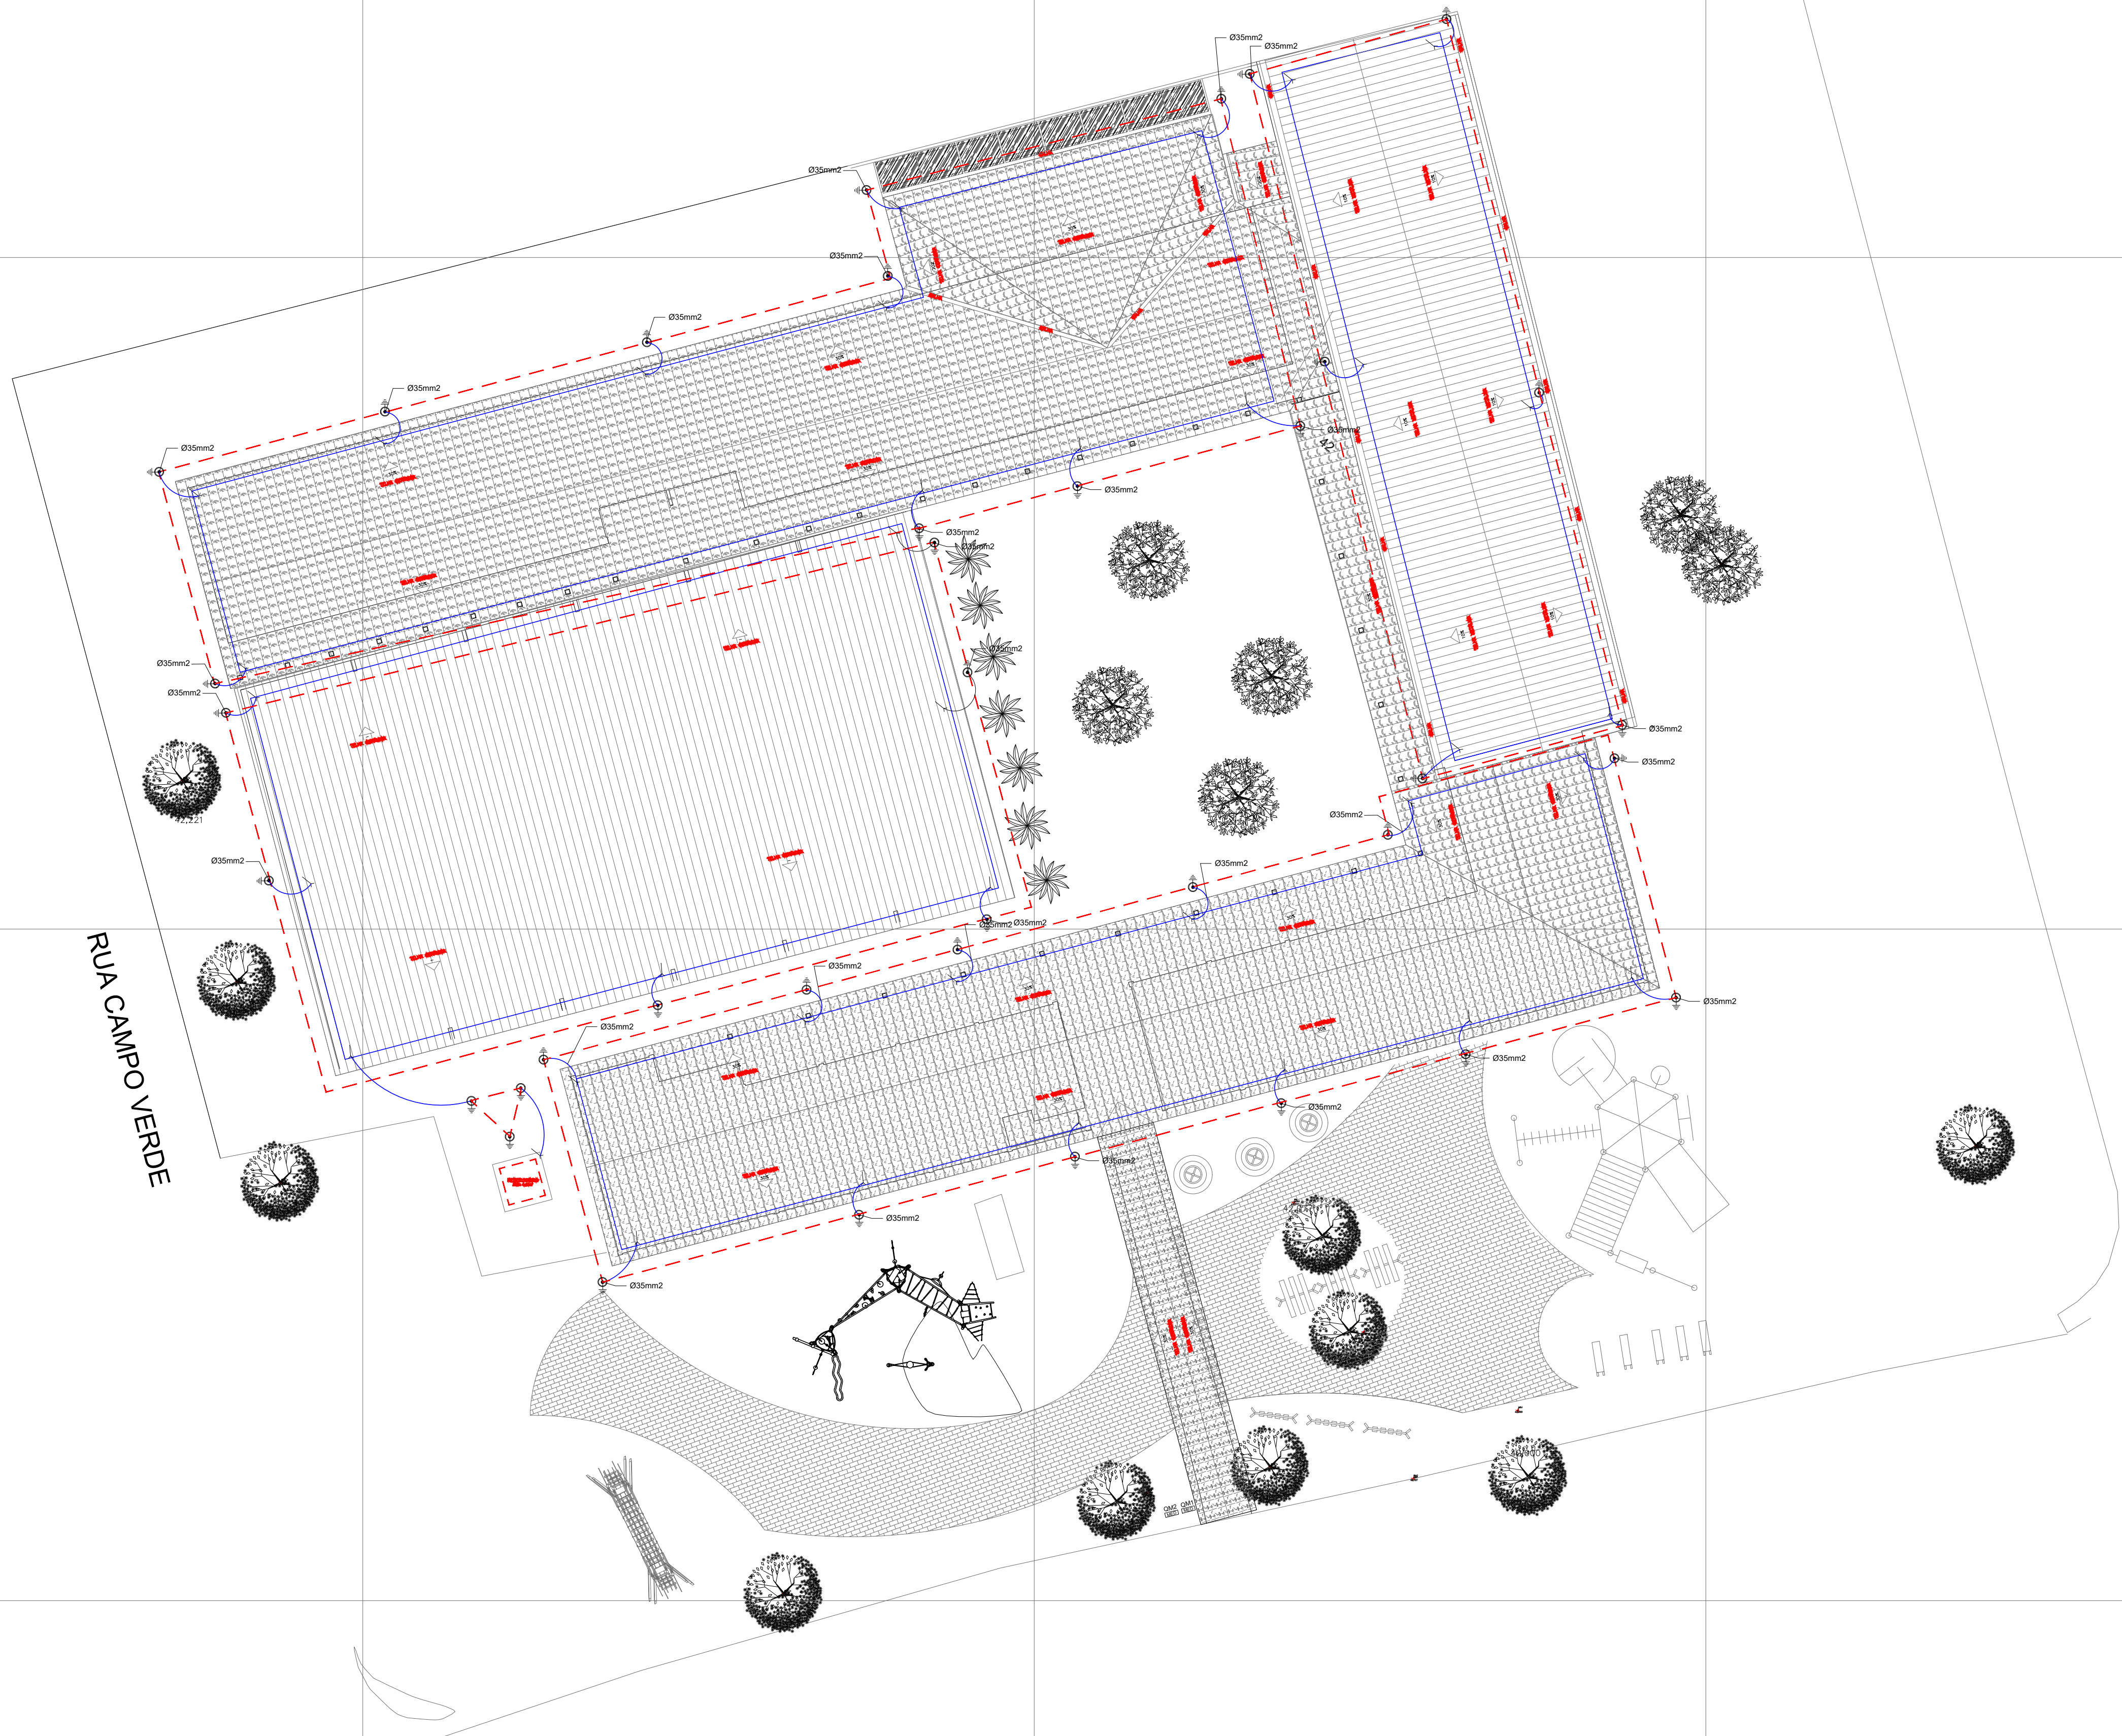


DETALHE 04 - CONEXÃO COM A BARRA DE EQUIPOTENCIALIZAÇÃO

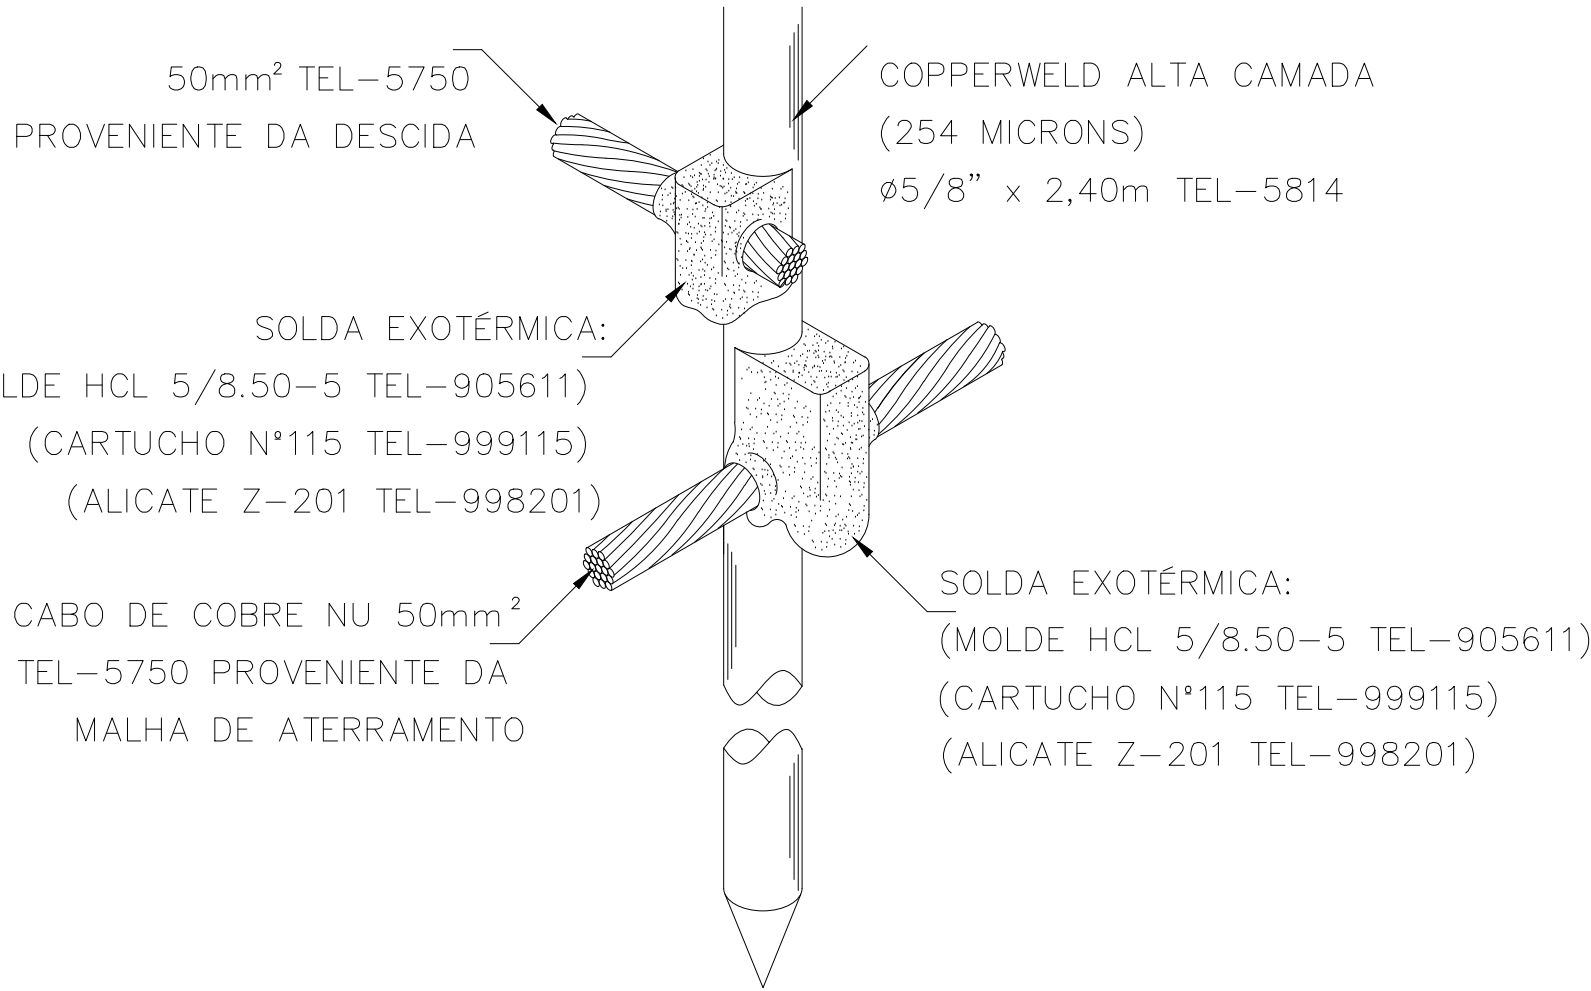


DETALHE 02 - CONEXÃO HASTE E SOLDA

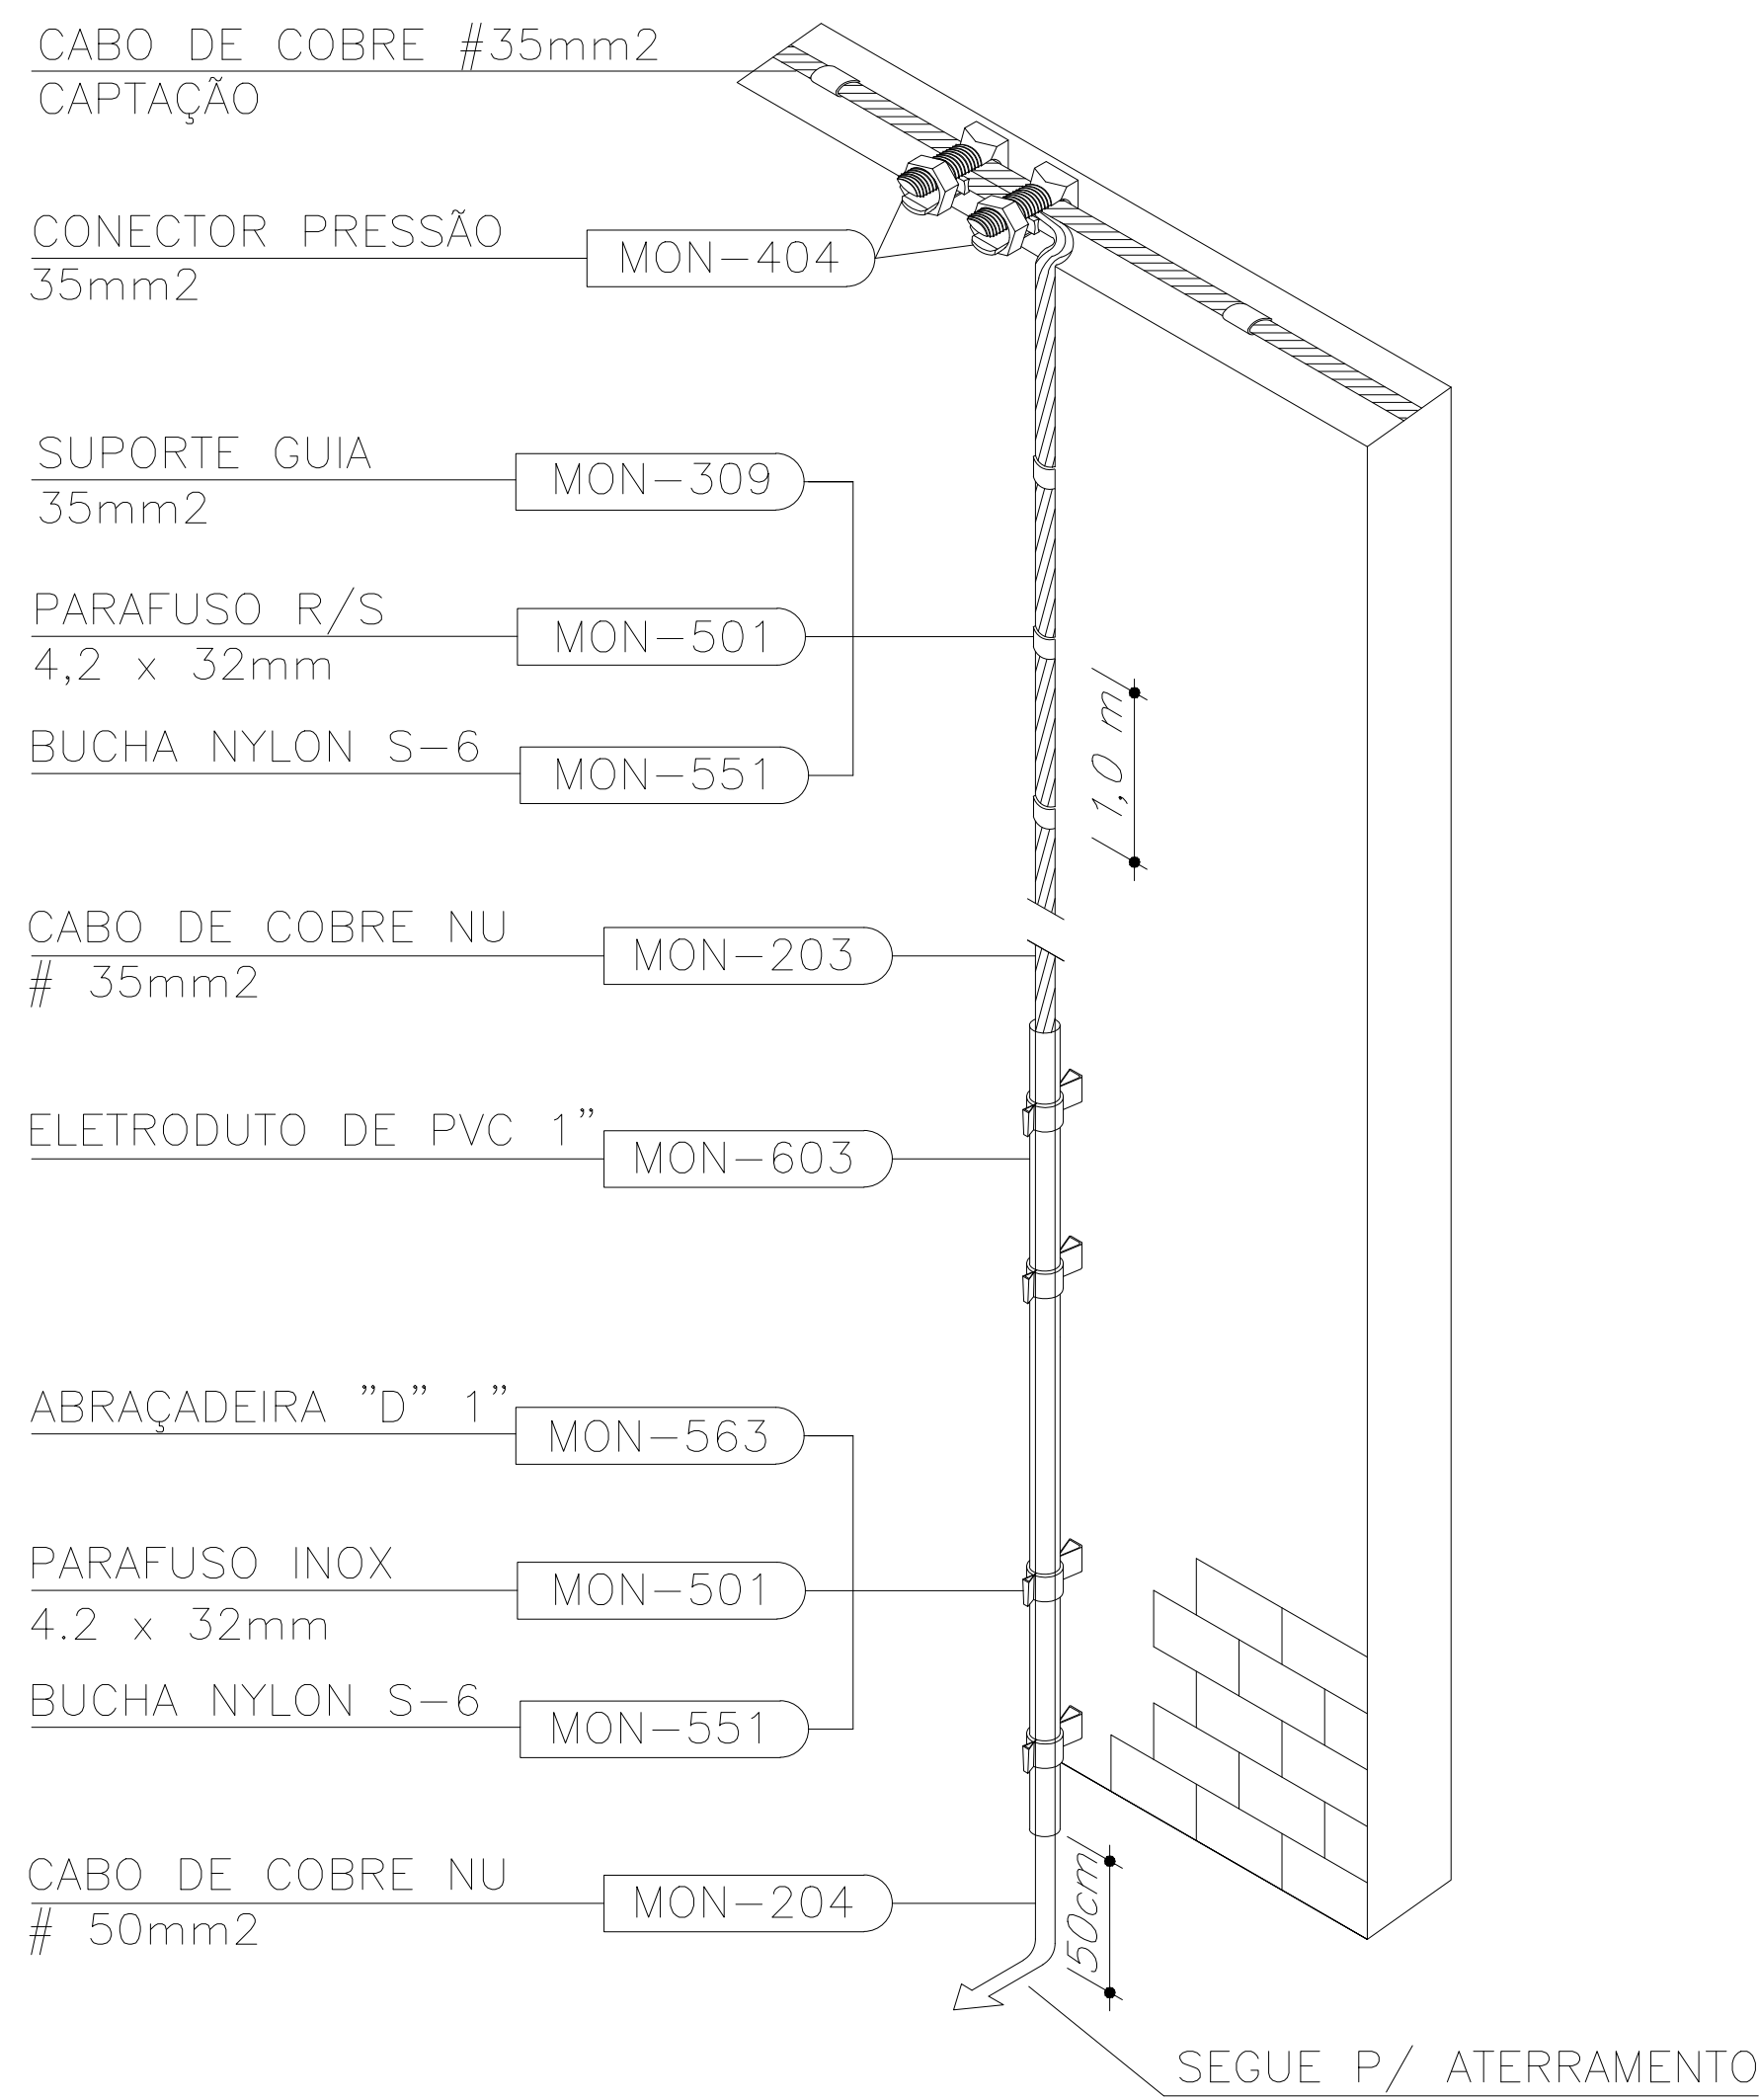


DETALHE 05 - DESCIDA APARENTE

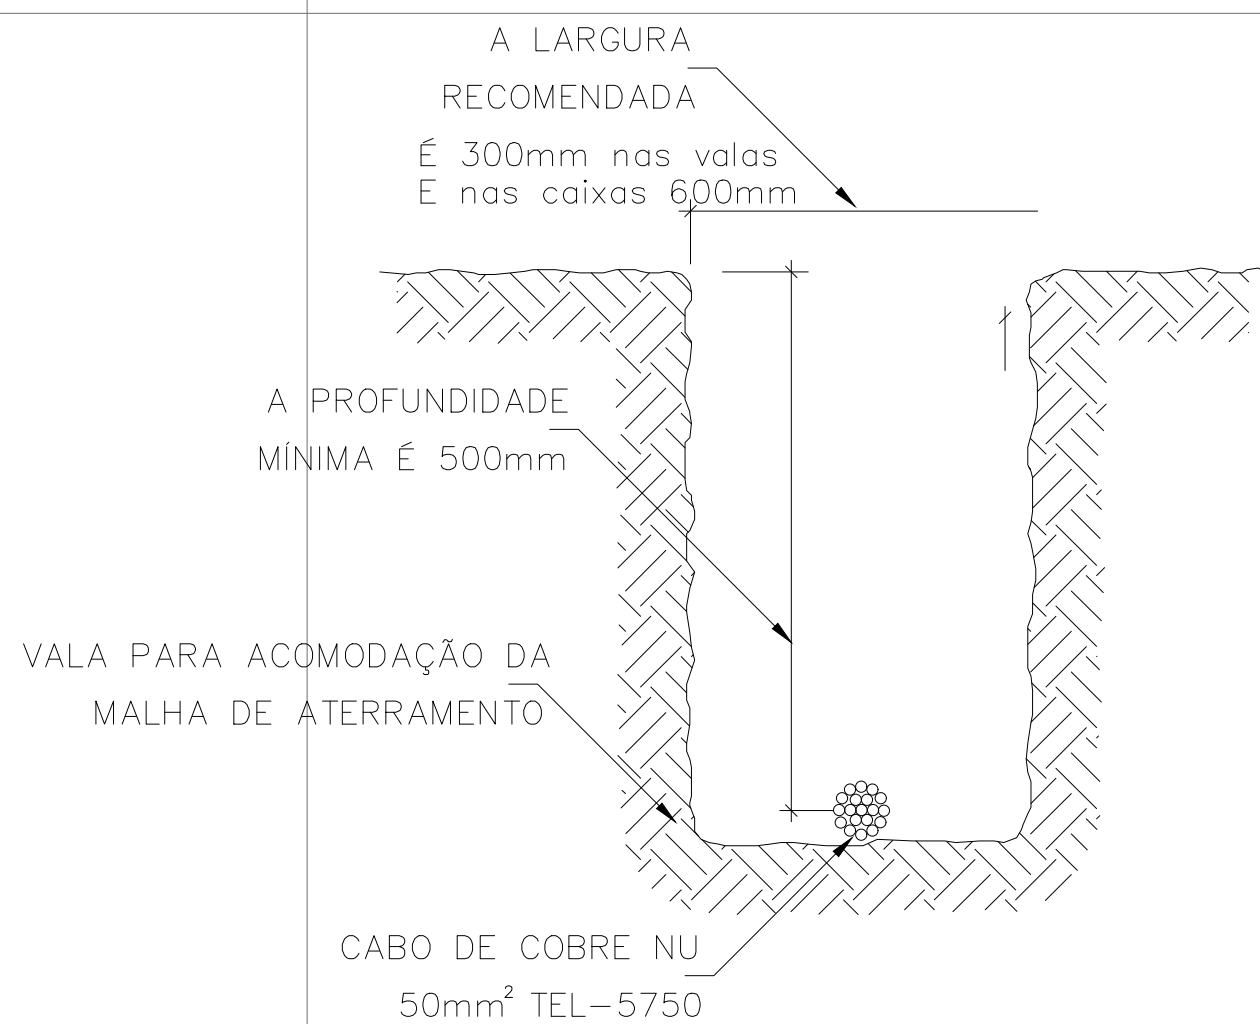

DETALHE 01 - VALA DE ATERRAMENTO

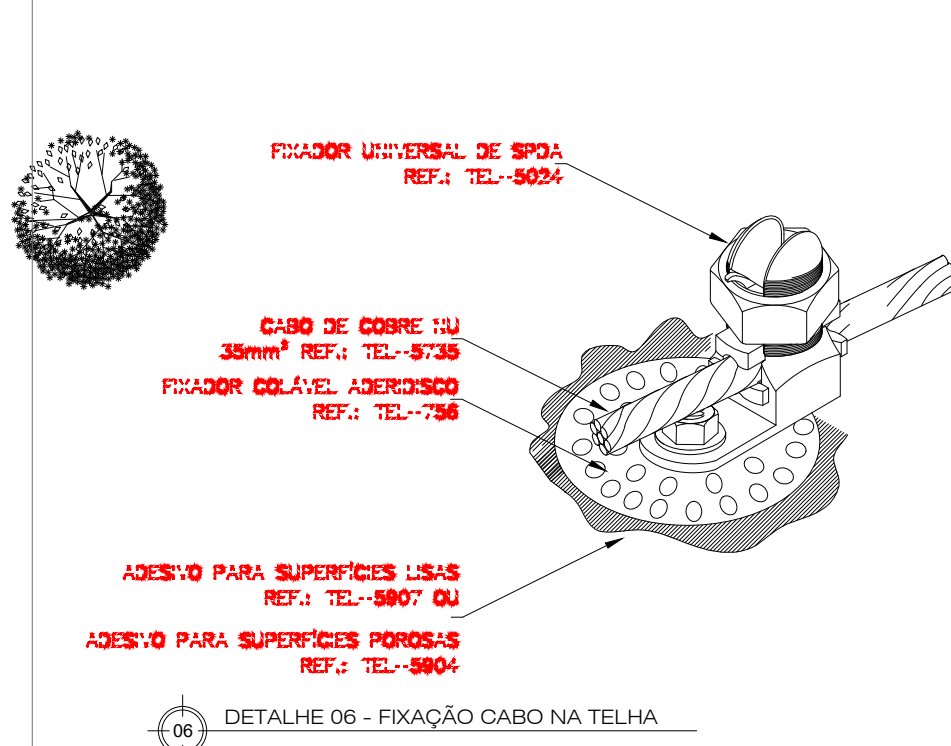

DETALHE 03 - CAIXA DE INSPEÇÃO

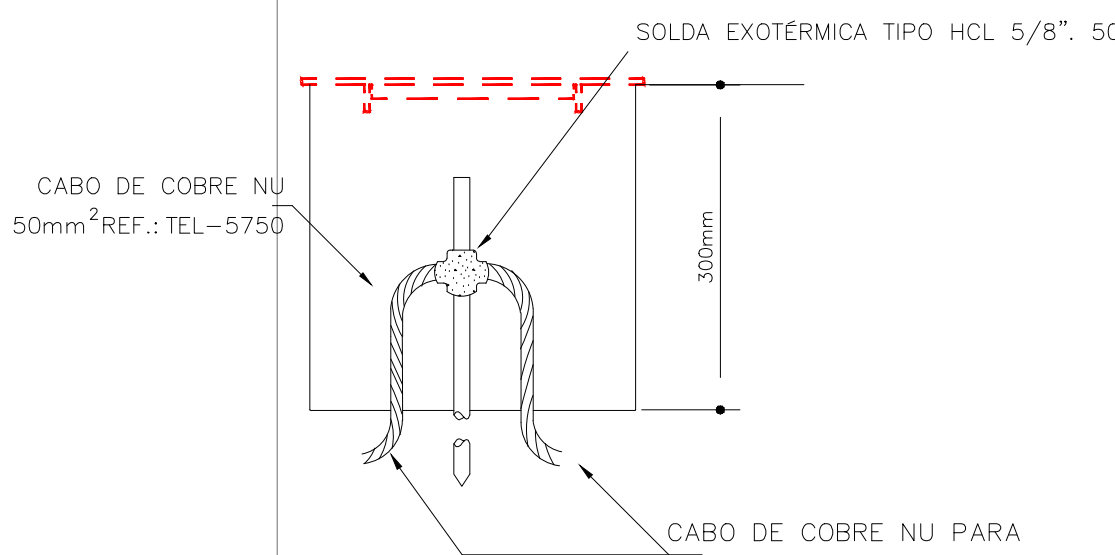

00	10/06/2023	JASSON	EMISSÃO INICIAL	JASSON	WASHINGTON	LUCIANO
REVISÃO	DATA	DESENHO	DESCRIÇÃO DA REVISÃO	EXISTENTE	VERIFICAÇÃO	APPROVAÇÃO
					CTS	



ENGENHARIA

ENGENHARIA

ENGENHARIA

ENGENHARIA

SISTEMA: **SPDA**

PROJETO: **PROJETO DE SISTEMA DE PROTEÇÃO CONTRA DESCARGA ATMOSFÉRICA**

LOCALIDADE: **RUA NÚCLEO COLÔNIAL LANDULFO ALVES, Km 40, BR 324 - CANDEIAS-BA**

TÍTULO: **ESCOLA ARGENTINA CASTELO BRANCO**

					REVISÃO	00
					ESCALA:	1/200

PROJETO:	JASSON S. MELLO	10/06/23	VERIFICADO:	WASHINGTON T. RODRIGUES	10/06/23	Nº UFG:	
	1720064410			0078			
DESENHADO:	JASSON S. MELLO	10/06/23	APPROVADO:	LUCIANO R. M. SILVA	10/06/23	SUBSTITUI A:	
	1720064410			0078			