


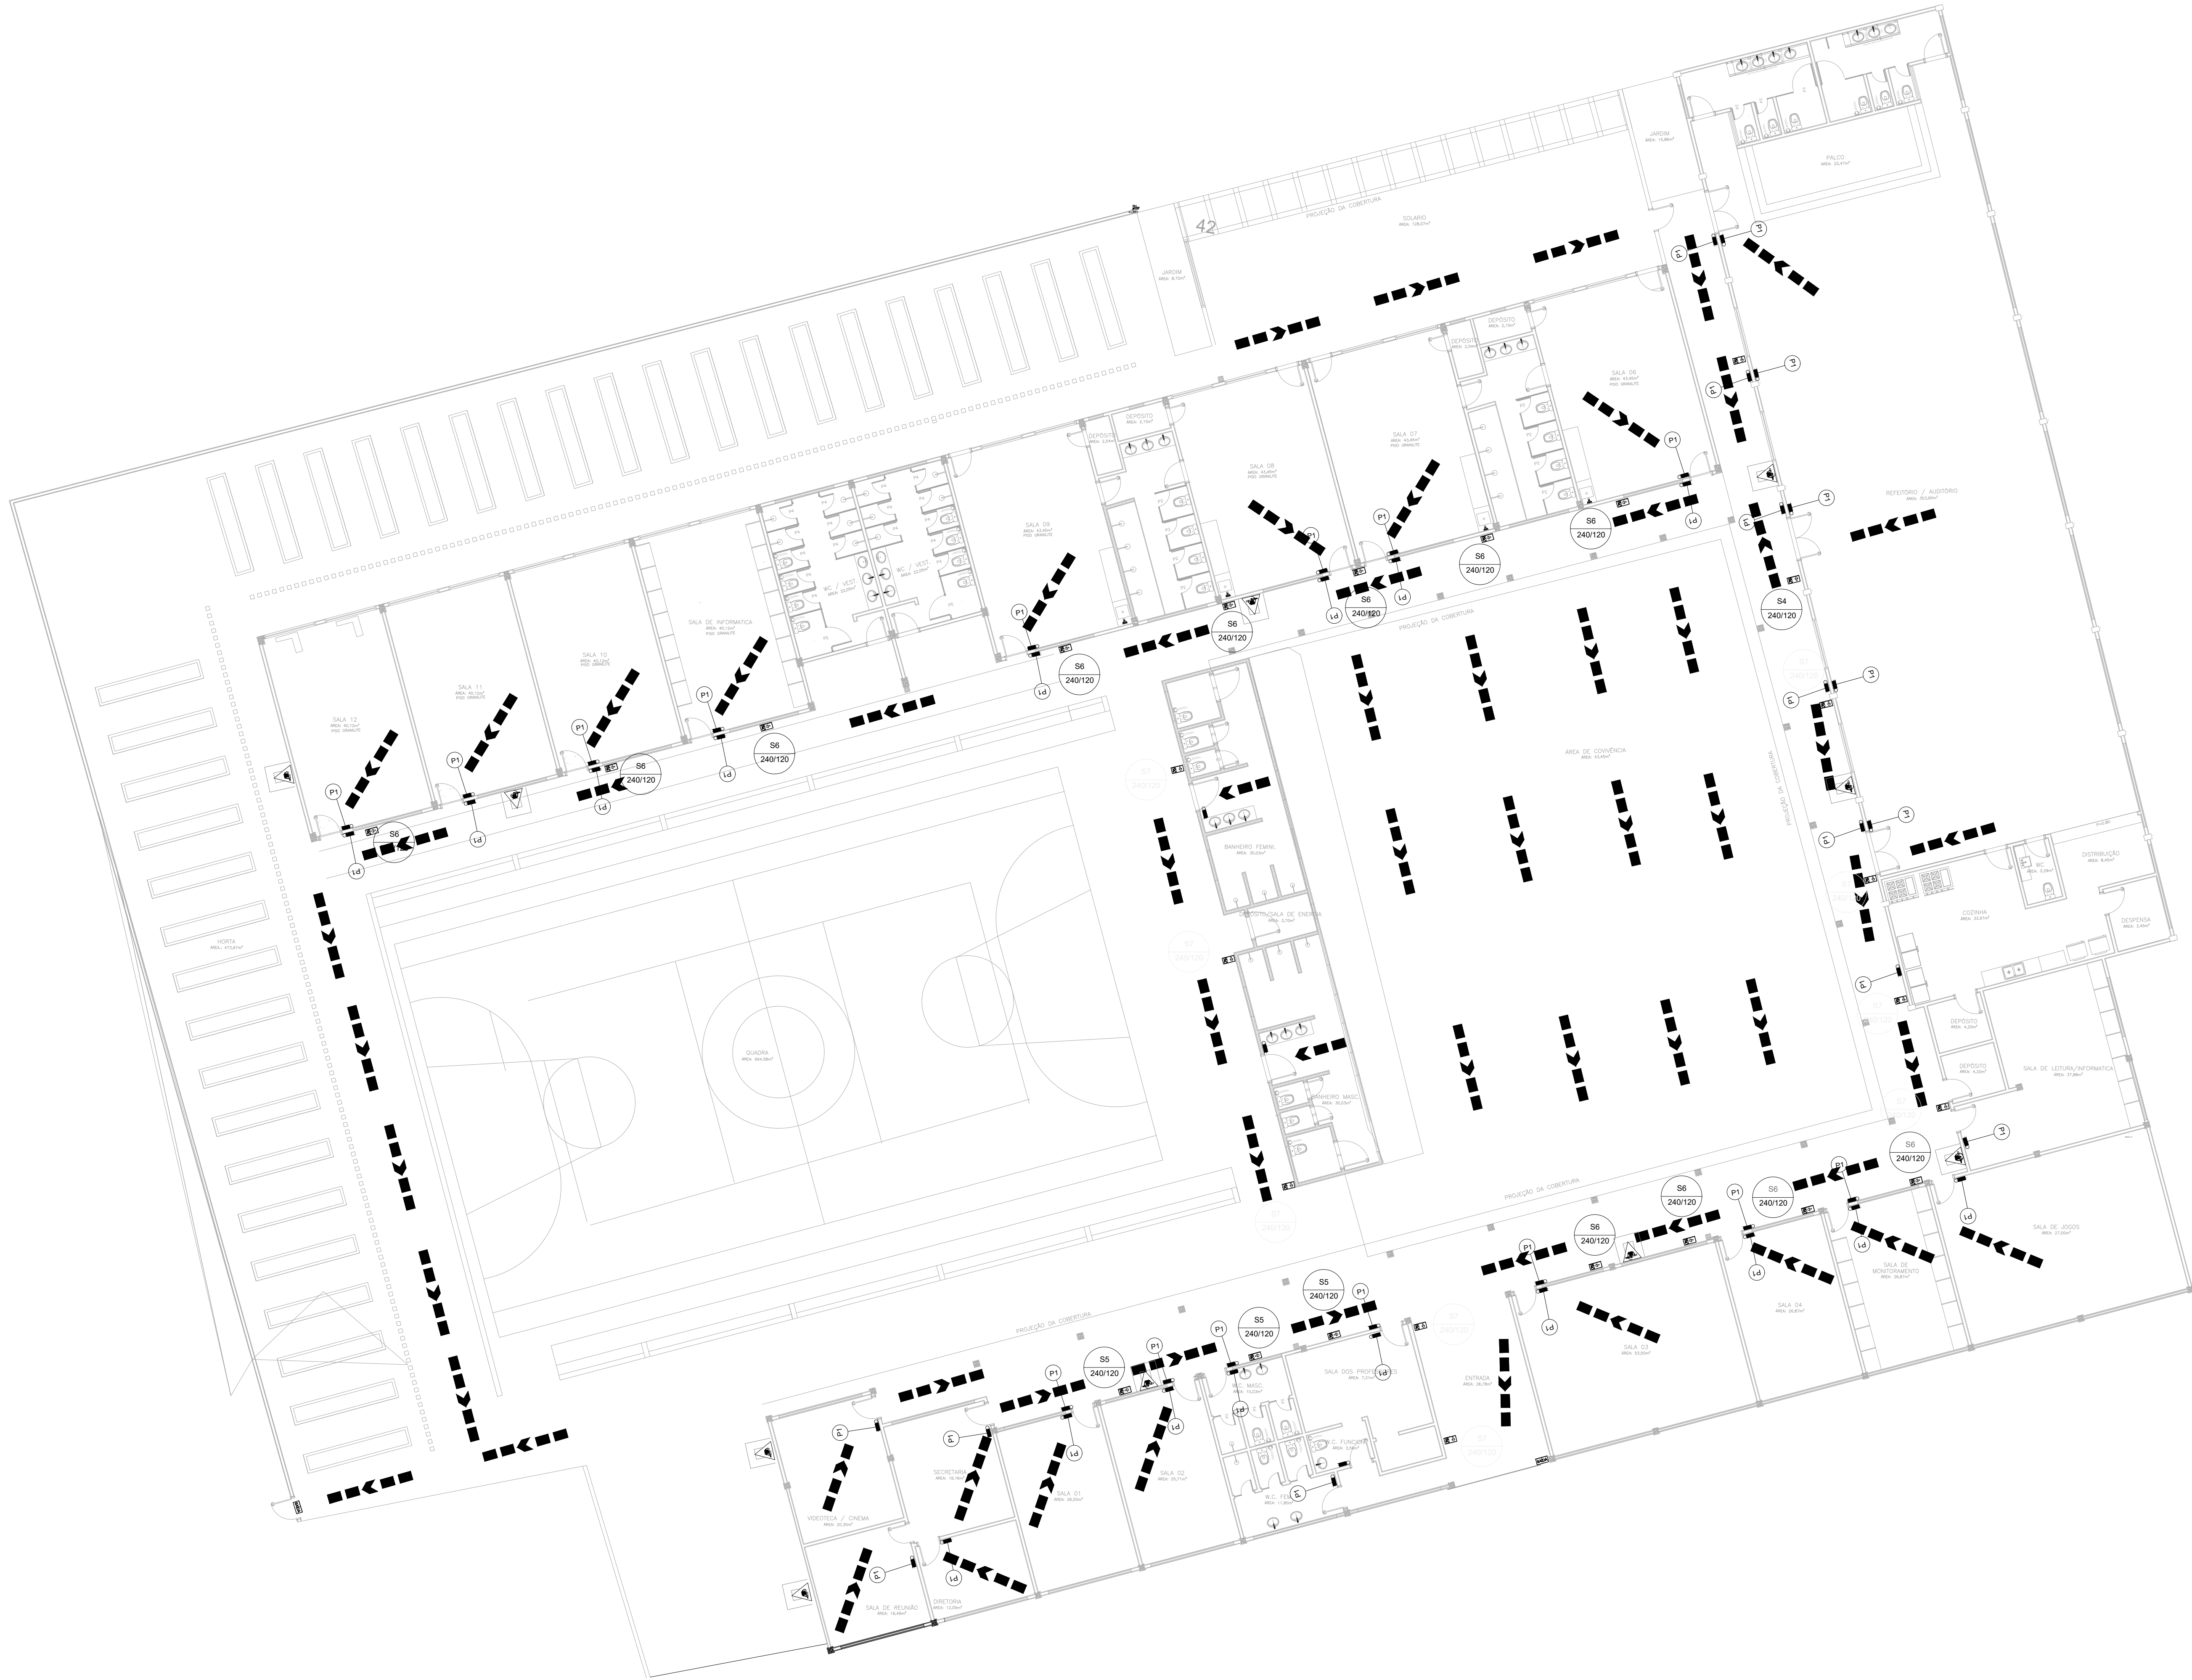

Legenda	
	Autônoma LED 300 lumens
	Extintor PQS 8kg ABC
	Placa extintor de PVC 15x15cm
	Placa rota de fuga seta para esquerda seta para baixo de PVC 24 x 12cm
	Placa rota de fuga seta para baixo de PVC 24 x 12cm
	Placa rota de fuga seta para cima de PVC 24 x 12cm
	Placa rota de fuga seta para esquerda de PVC 24 x 12cm
	Placa rota de fuga seta para direita de PVC 24 x 12cm
	Placa rota de fuga seta para cima à esquerda de PVC 24x12cm
	Placa rota de fuga seta para a direita à esquerda de PVC 24x12cm
	Placa rota de fuga seta para esquerda à esquerda de PVC 24x12cm
	Placa rota de fuga seta para baixo à esquerda de PVC 24x12cm
	Placa saída de PVC 24x12cm
	Rota de fuga - direção a seguir

Legenda detalhada	
	Autônoma LED 300 lumens
	Iluminação de emergência Autônoma LED 300 lumens
	Extintor PQS 8kg ABC
	Extintor portátil Extintor PQS 8kg ABC
	Placa rota de fuga seta para esquerda seta para baixo de PVC 24 x 12cm
	Placa rota de fuga seta para baixo de PVC 24 x 12cm
	Placa rota de fuga seta para esquerda seta para cima de PVC 24 x 12cm
	Placa rota de fuga seta para esquerda de PVC 24 x 12cm
	Placa rota de fuga seta para cima de PVC 24 x 12cm
	Placa rota de fuga seta para esquerda de PVC 24 x 12cm
	Placa rota de fuga seta para direita de PVC 24 x 12cm
	Placa saída de PVC 24x12cm
	Rota de fuga - direção a seguir

NOTAS	
1. ESTE PROJETO É PROPRIEDADE DO PROJETISTA REGISTRADO NO SELO. CONFORME LEI Nº 5194/86 NÃO DEVE SER UTILIZADO PARA QUALQUER OUTRA FINALIDADE QUE NÃO SE RELACIONE COM A EXECUÇÃO DA PRESENTE EDIFICAÇÃO, SENDO TERMINANTEMENTE VEDADA SUA COLOCAÇÃO A DISPOSIÇÃO DE TERCEIROS.	
2. O PROJETISTA NÃO SE RESPONSABILIZA POR EVENTUAIS ALTERAÇÕES DESTE PROJETO DURANTE SUA EXECUÇÃO. QUALQUER MODIFICAÇÃO, O MESMO DEVE SER CONTACTADO.	
3. ESTE PROJETO FOI BASEADO NO LAY-OUT E INFORMAÇÕES FORNECIDAS PELO ARQUITETO OU PROPRIETÁRIO.	
4. QUALQUER MODIFICAÇÃO OU DÚVIDA DEVERÁ SER IMEDIATAMENTE COMUNICADA POR ESCRITO AO PROJETISTA.	

00	20/01/2023	JASSON	EMISSÃO INICIAL	JASSON	WASHINGTON	LUCIANO
REVISÃO	DATA	DESENHO	DESCRIÇÃO DA REVISÃO	EMITENTE	VERIFICAÇÃO	APROVAÇÃO

EMISSÃO INICIAL	20/01/2023	ENGENHEIRO	20/01/2023	ENGENHEIRO	20/01/2023	ENGENHEIRO
	DATA	ELABORAÇÃO	VISTO	DATA	VERIFICAÇÃO	VISTO
				DATA		APPROVAÇÃO



SISTEMA: PCI

PROJETO: PROTEÇÃO E COMBATE A INCENDIO

LOCALIDADE: ESCOLA ARGENTINA CASTELO BRANCO, CANEIAS-BA

TÍTULO: ESCOLA ARGENTINA CASTELO BRANCO PROTEÇÃO E COMBATE A INCENDIO				REVISÃO: 00
				ESCALA: 1/200

PROJETO: JASSON, S. MELLO, 20 / 01 / 23	VERIFICADO: WASHINGTON F. RODRIGUES, 20 / 01 / 23	Nº UFG: 1770004610
DESENHADO: JASSON, S. MELLO, 20 / 01 / 23	APROVADO: LUCIANO R. M. GUERLO, 20 / 01 / 23	SUBSTITUIU A: