


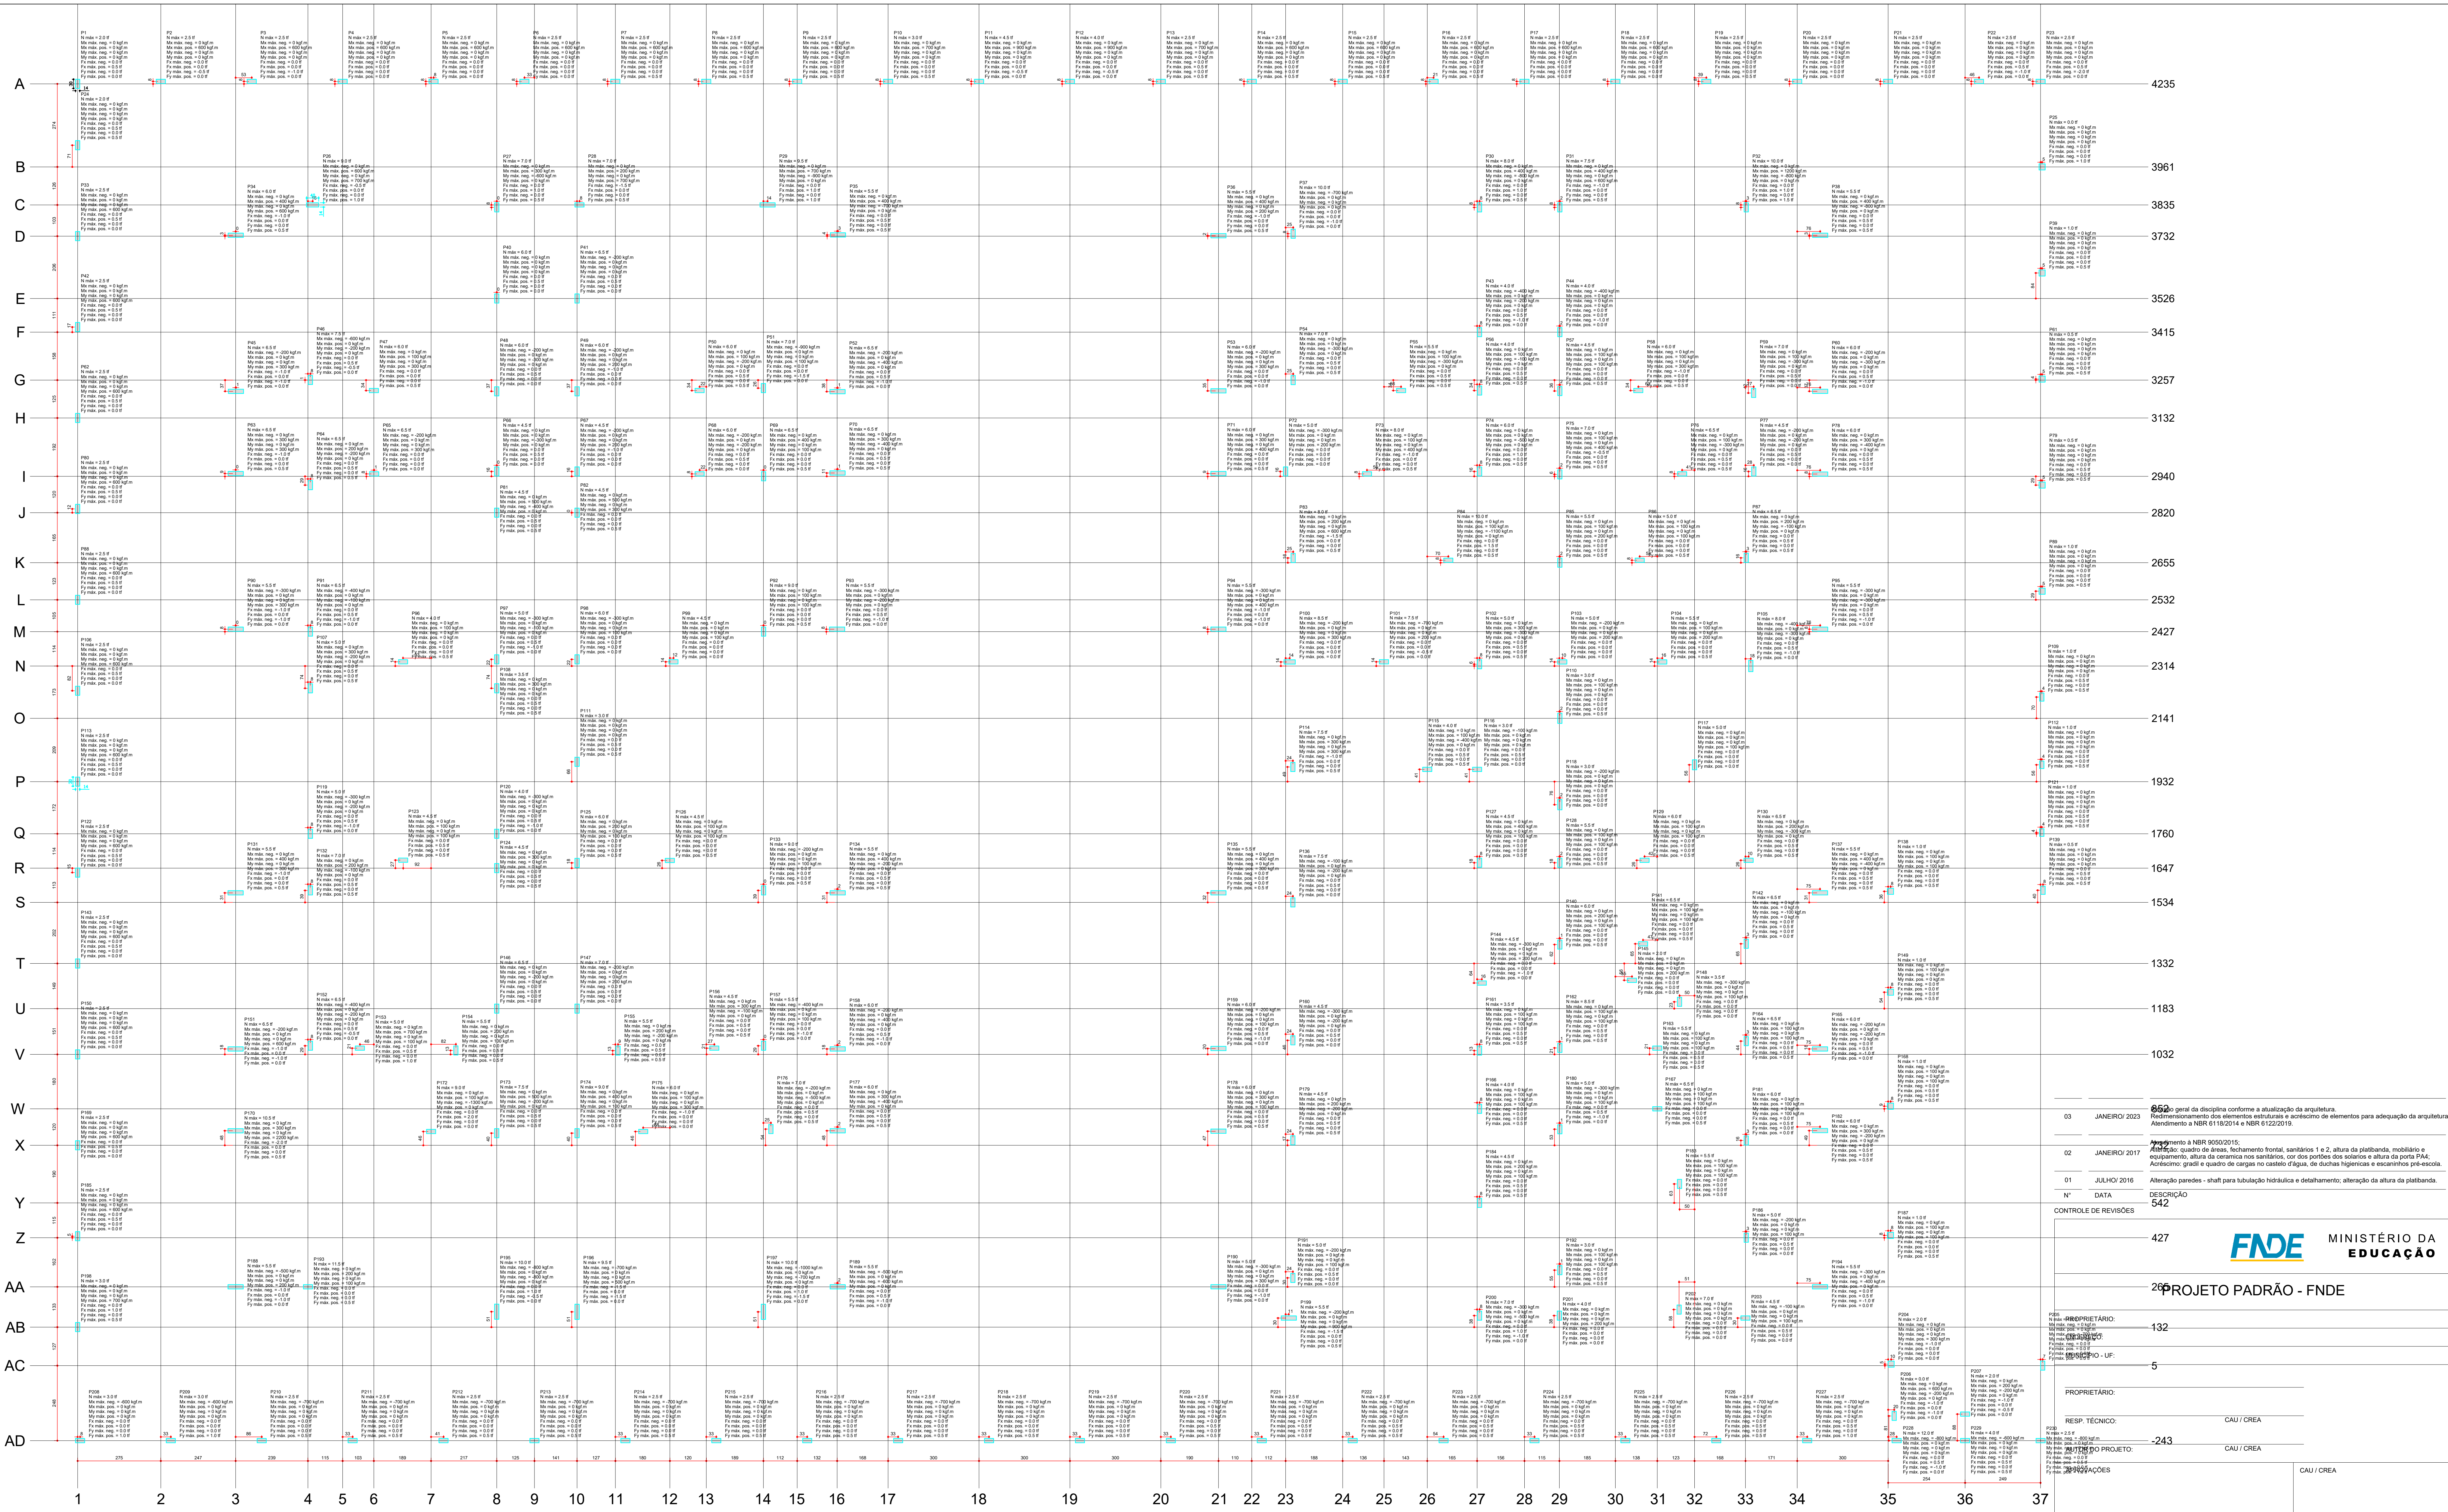

03	JANEIRO 2023	Revisão geral da disciplina conforme a atualização da arquitetura. Redimensionamento dos elementos estruturais e acréscimo de elementos para adequação da arquitetura.
02	JANEIRO 2017	Atendimento à NBR 8800/2015. Atualização: quadro de áreas, fechamento frontal, sanitários 1 e 2, altura da plataforma, mobiliário e equipamento, altura da varanda nos sanitários, cor nos portões dos sanitários e altura da porta PAU. Acréscimo: grades e quadros de cargas no canteiro d'água, de ductos hidráulicos e escaninhos pré-escola.
01	JULHO 2016	Alteração paredes - shaft para tubulação hidráulica e detalhamento; alteração da altura da plataforma.
Nº	DATA	DESCRIÇÃO
542		CONTROLE DE REVISÕES
427		
132		
5		
-243		
CAU / CREA		
CAU / CREA		
PREFEITURA / RA		

1 PLANTA DE QUADRO DE CARGAS
ESCALA 1/75