




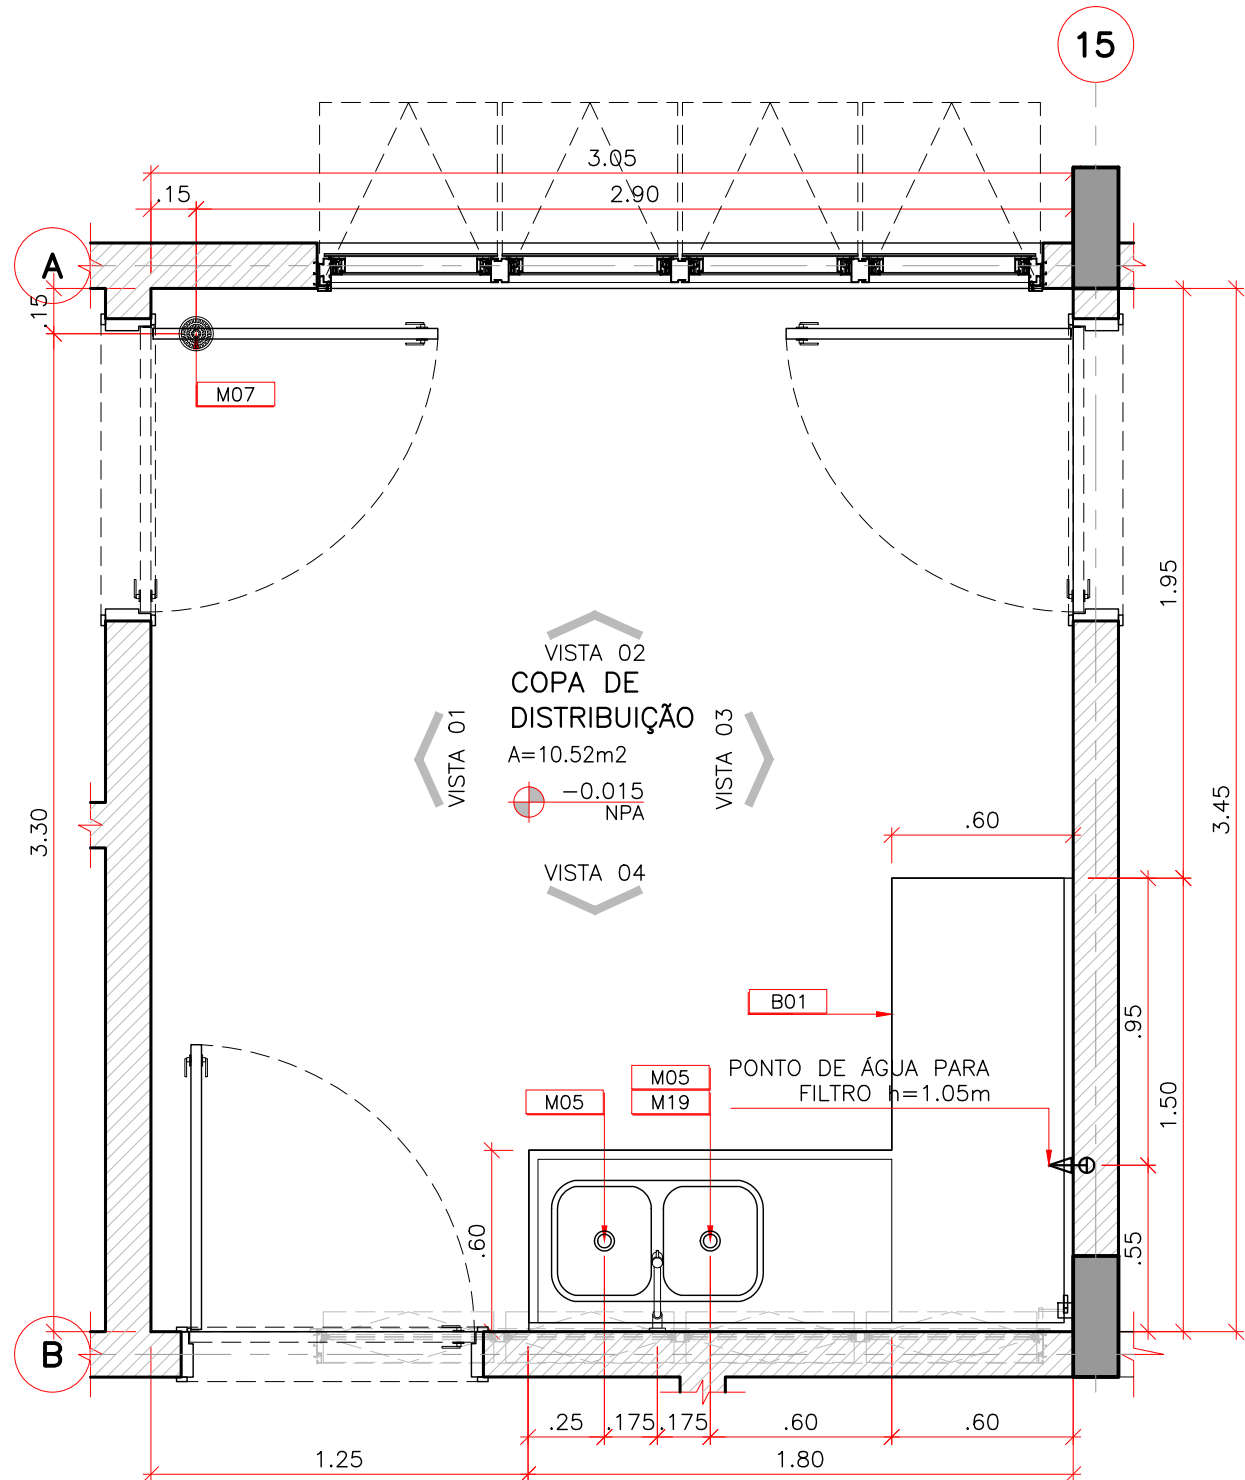


01 UNIDADE DE PRONTO ATENDIMENTO – PORTE 1
COPA DE DISTRIBUIÇÃO
ESCALA: 1:25

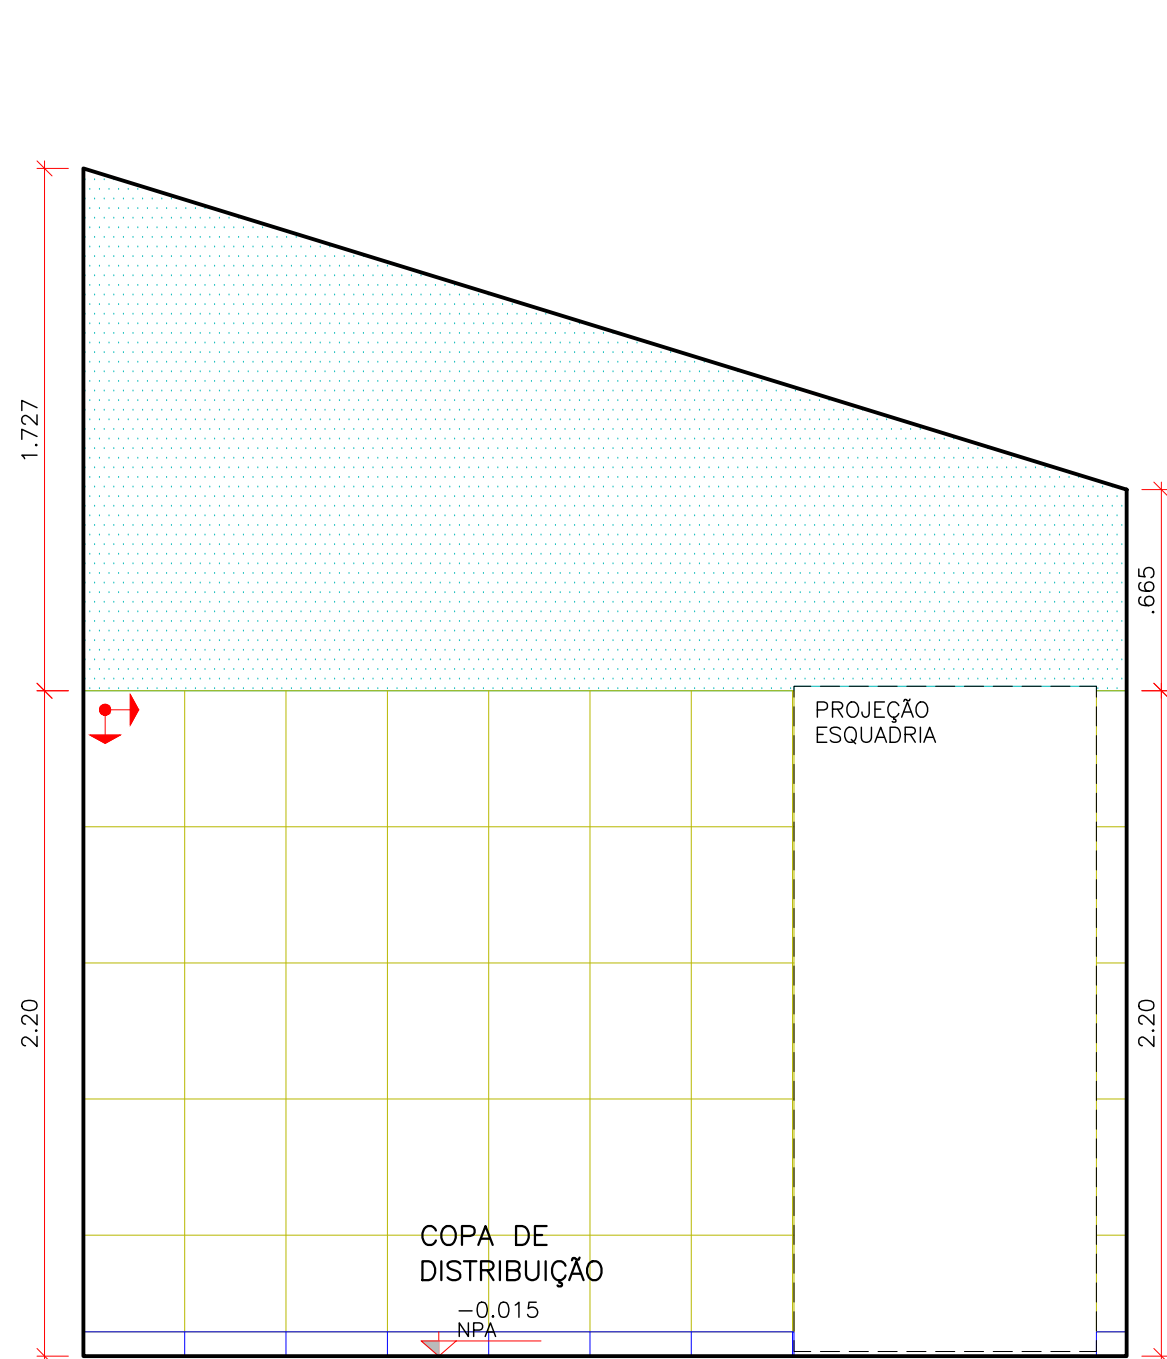


VISTA 01

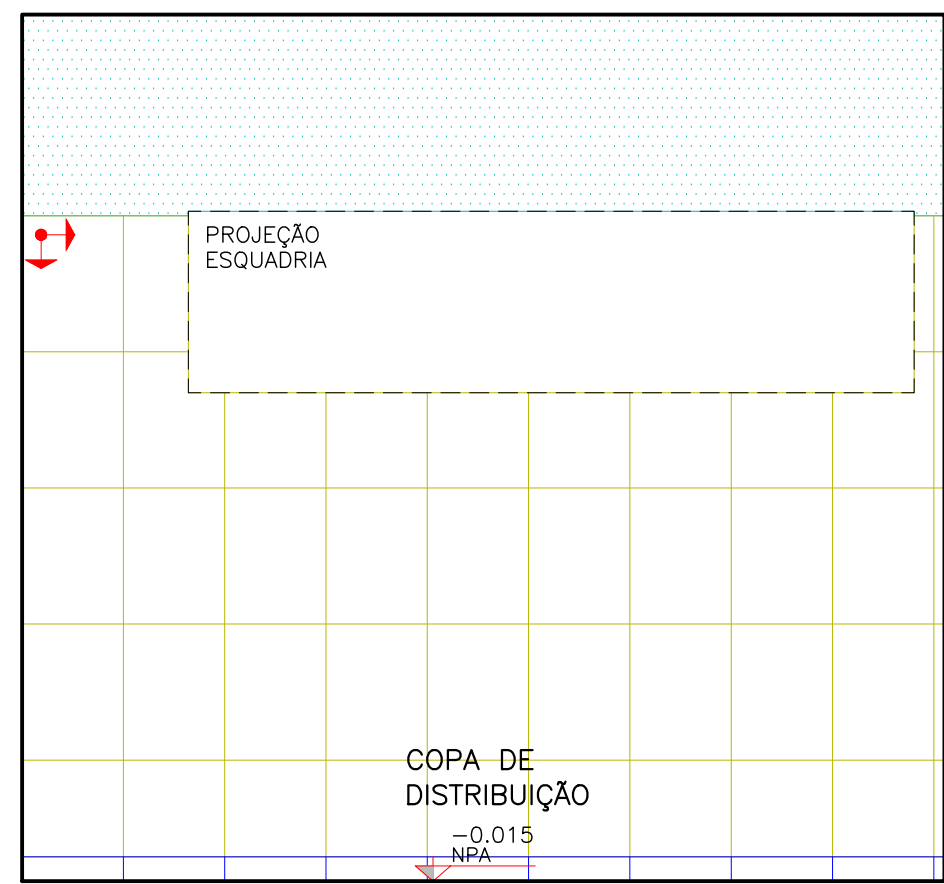


VISTA 02

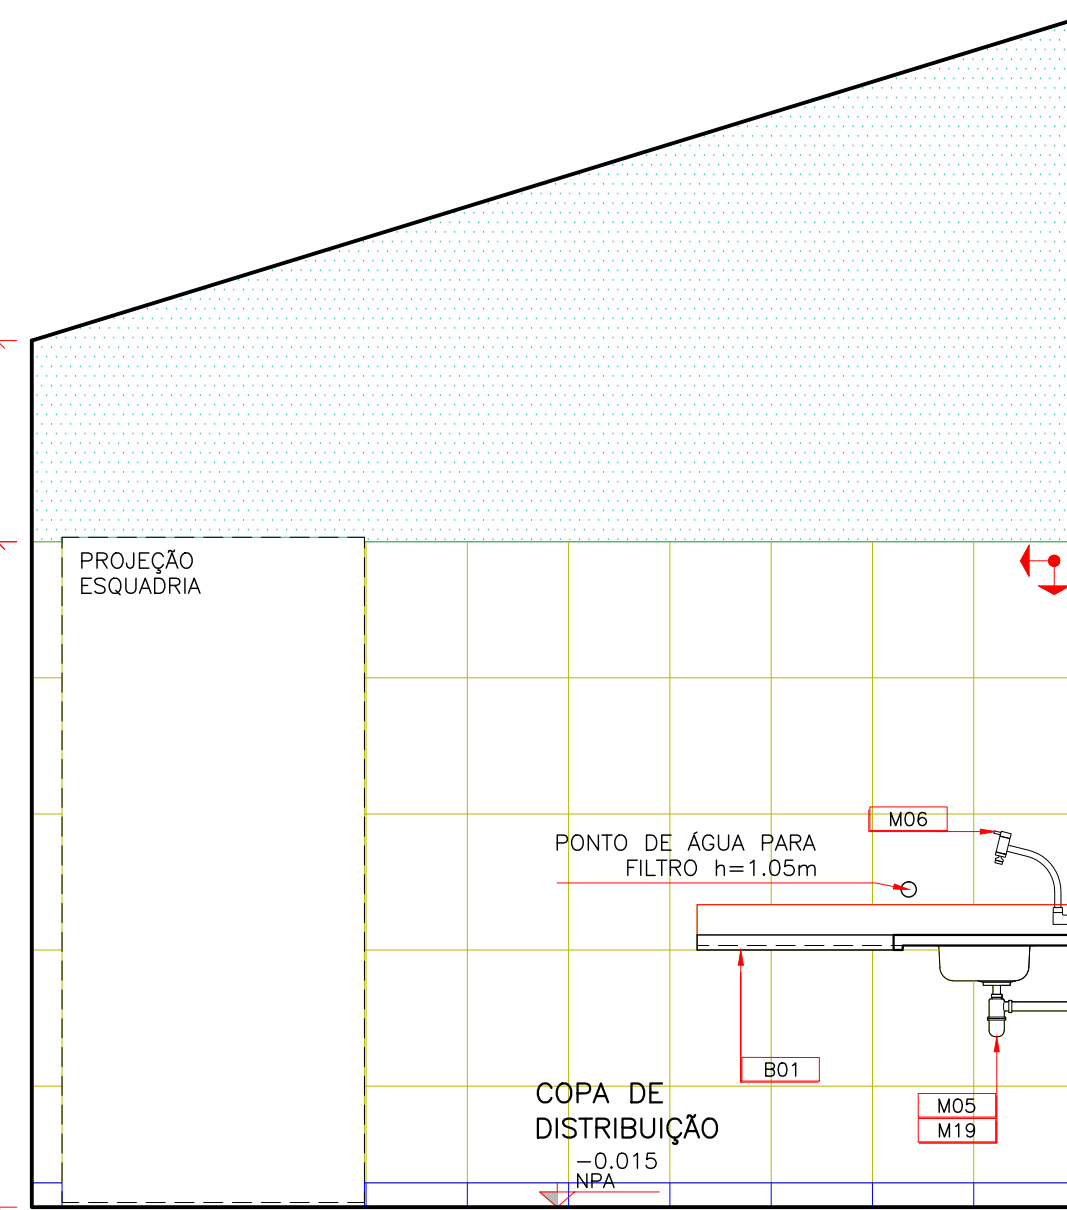


VISTA 03

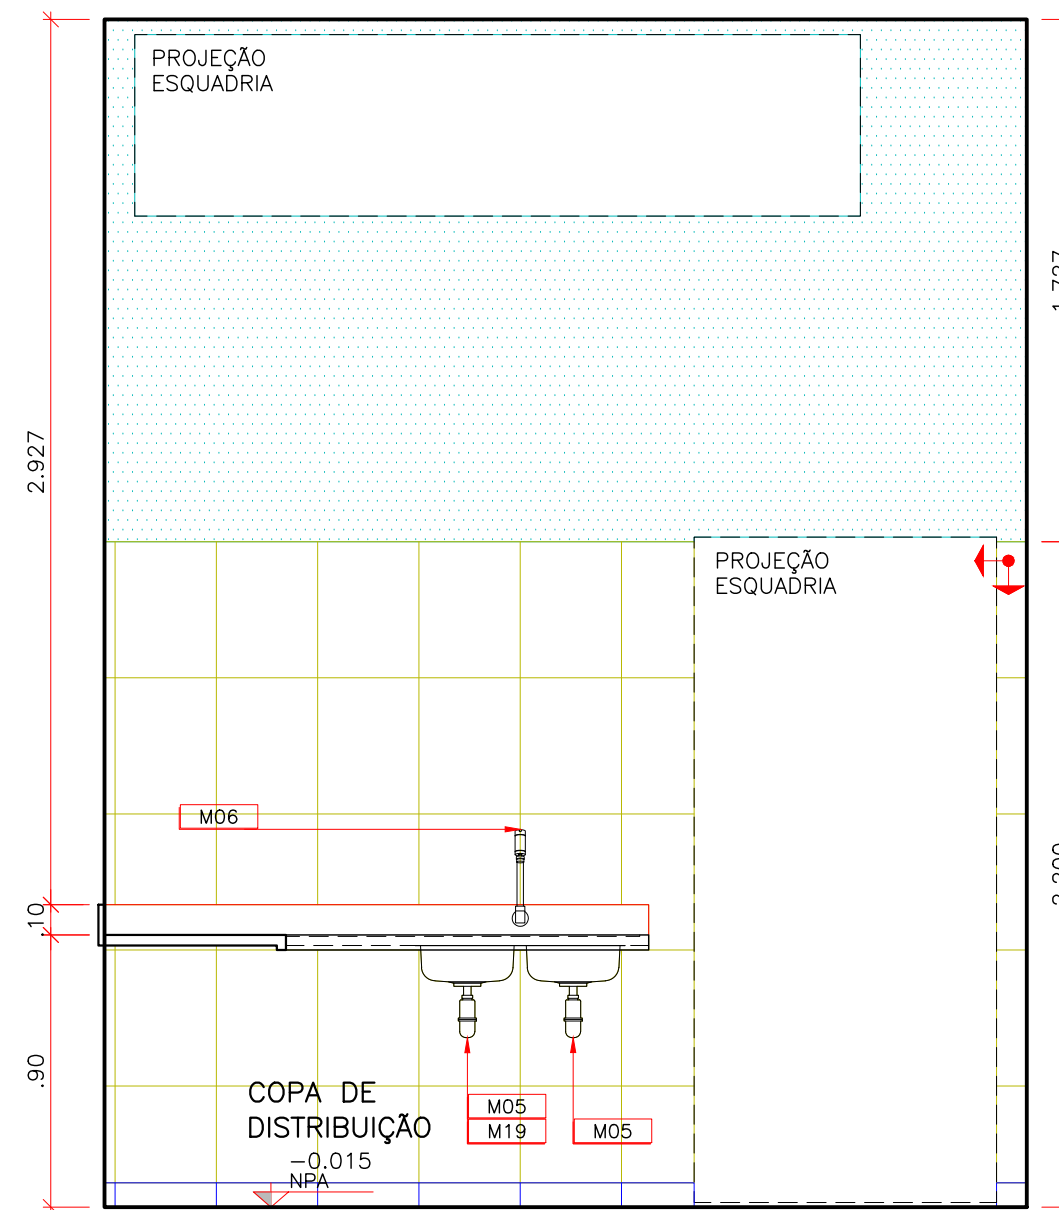


VISTA 04

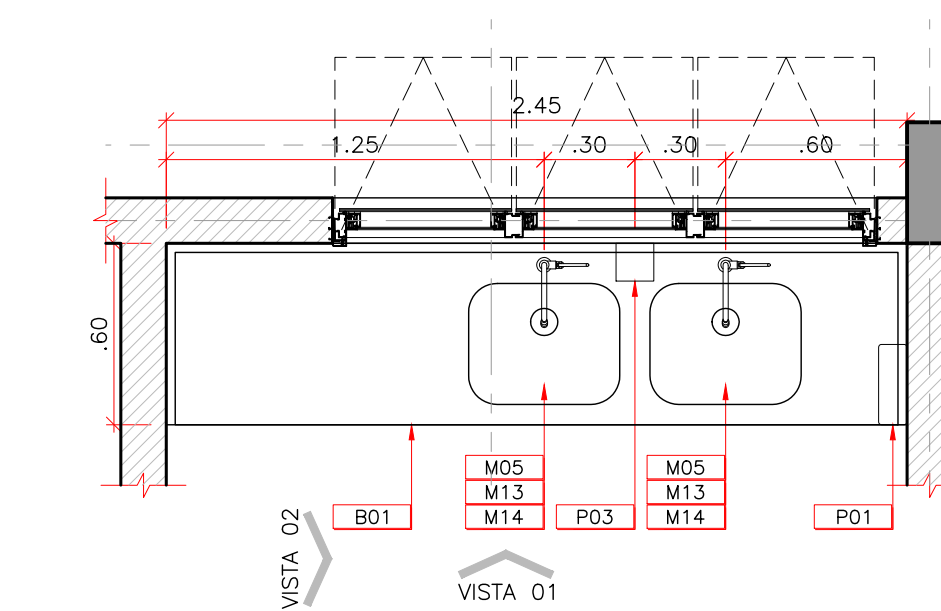


03 UNIDADE DE PRONTO ATENDIMENTO – PORTE 1
BANCADA 06
ESCALA: 1:25

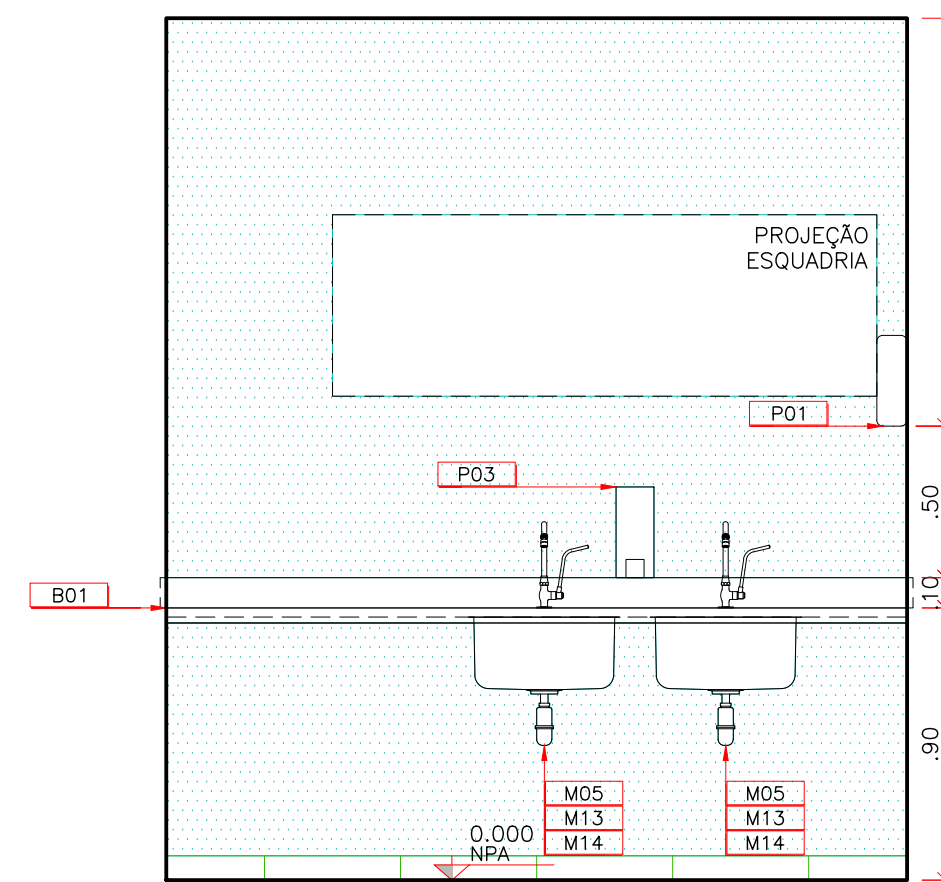


VISTA 01

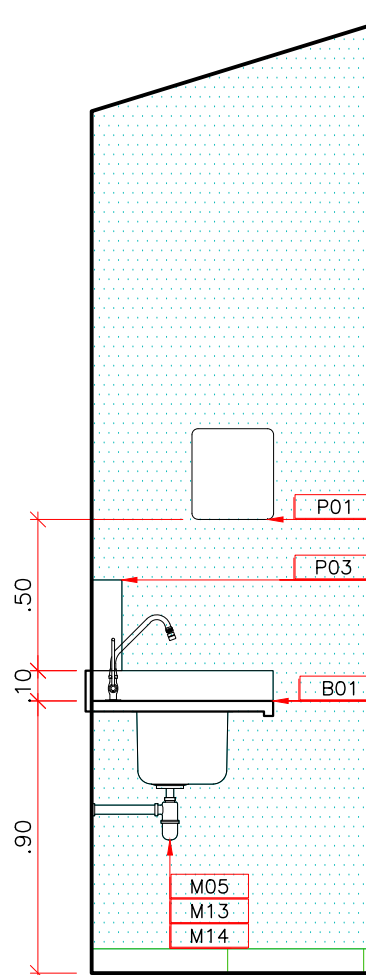


VISTA 02

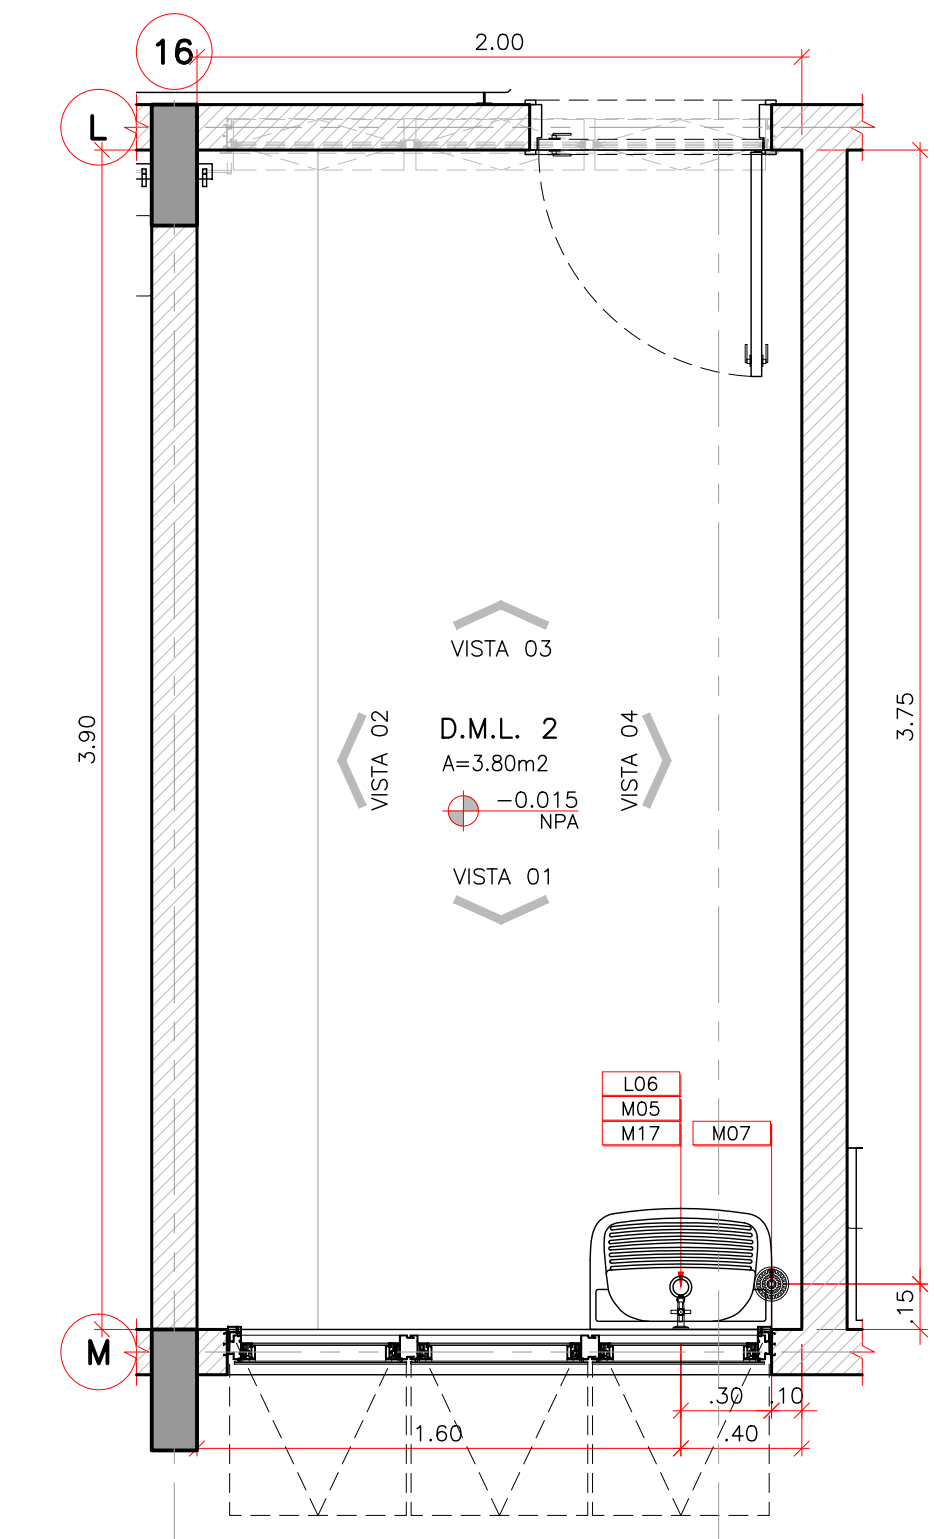


02 UNIDADE DE PRONTO ATENDIMENTO – PORTE 1
D.M.L. 2
ESCALA: 1:25

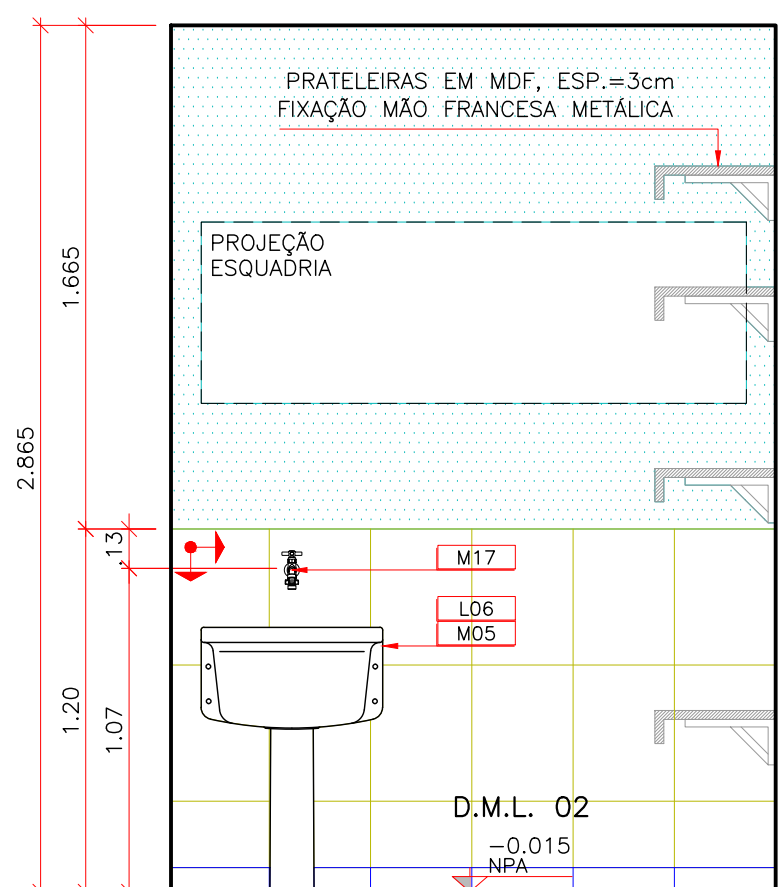


VISTA 01

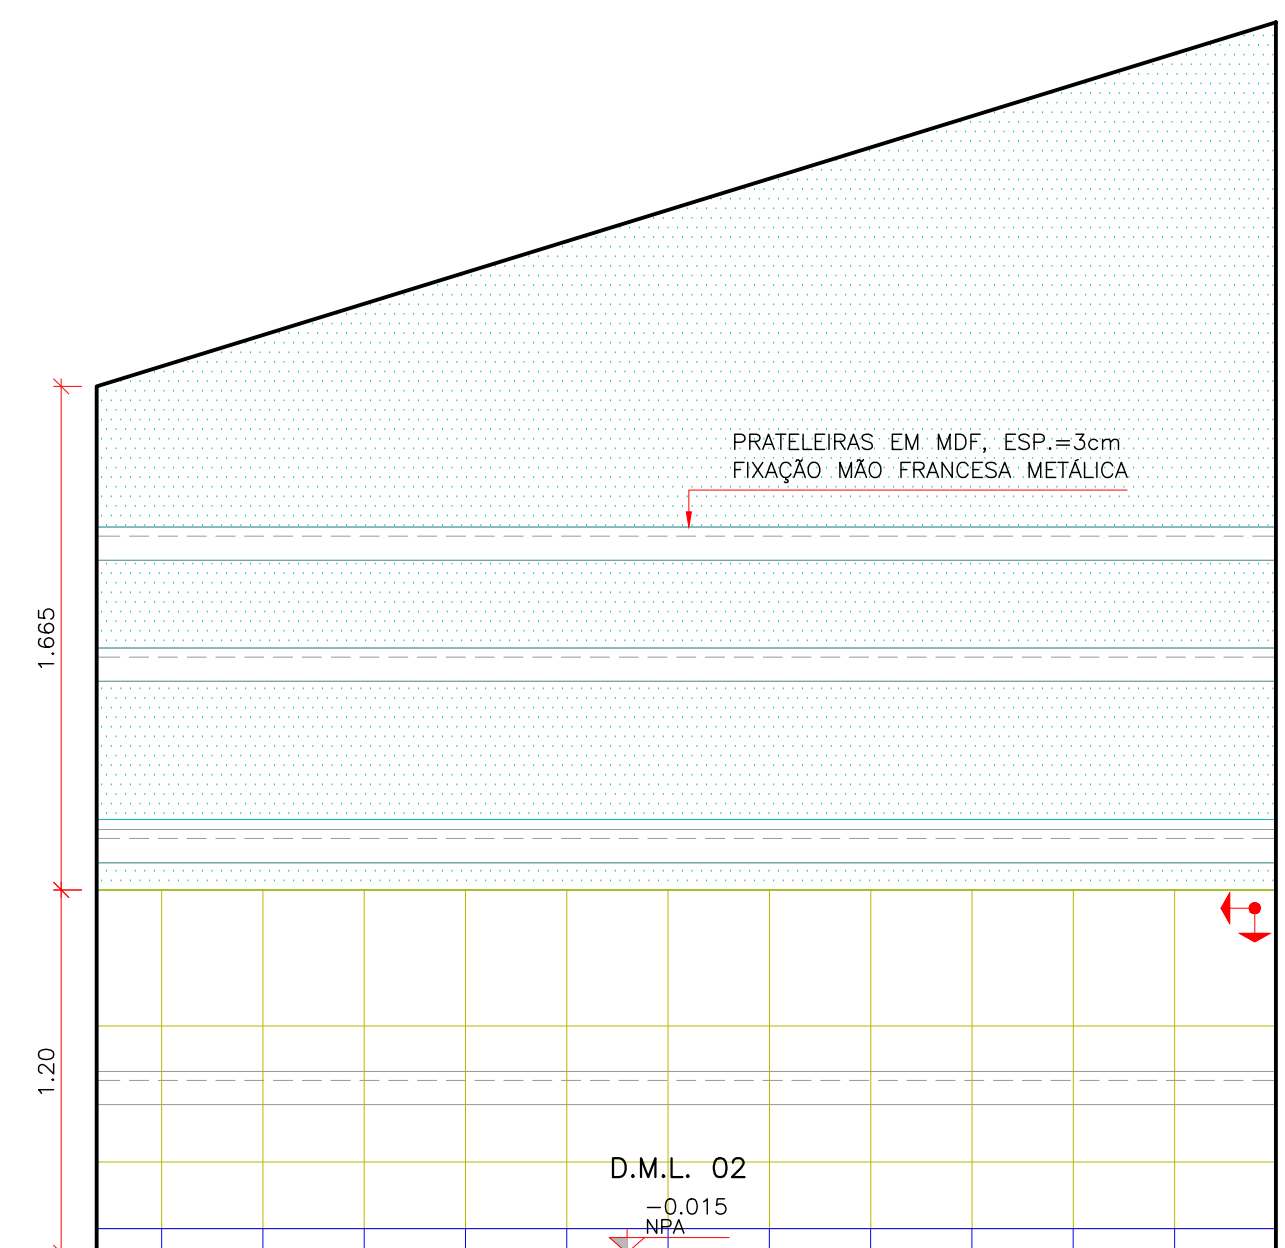


VISTA 02

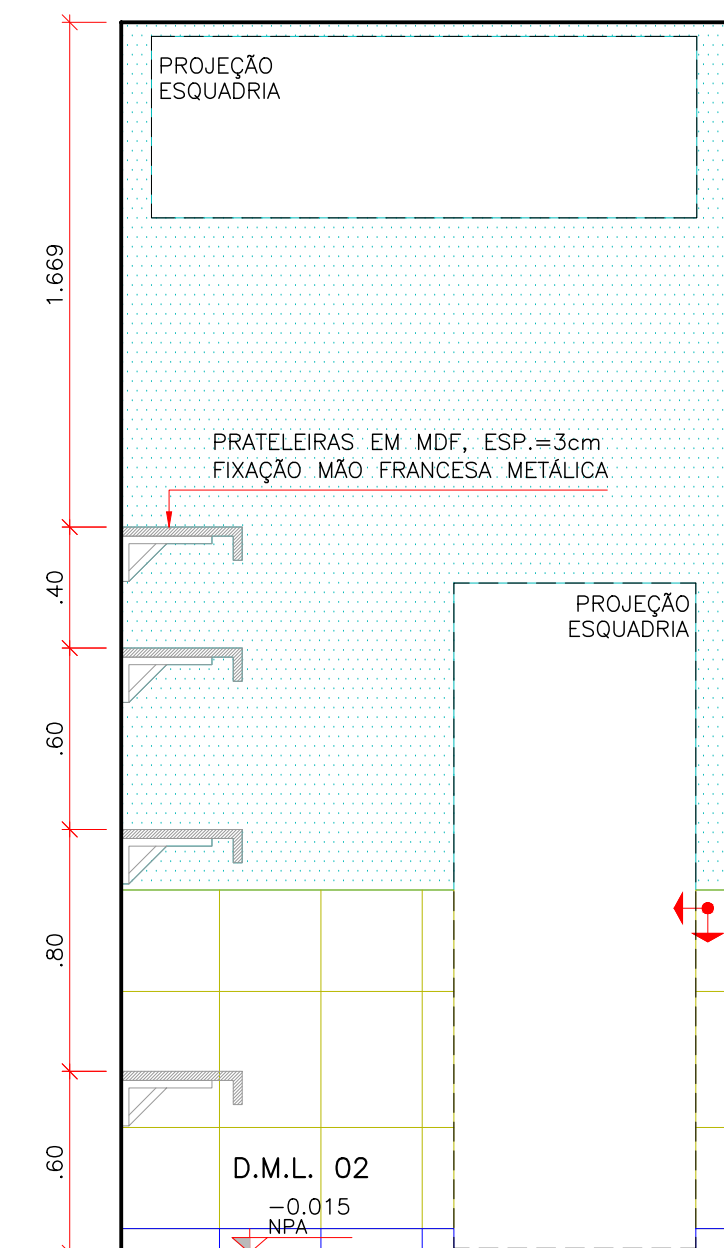


VISTA 03

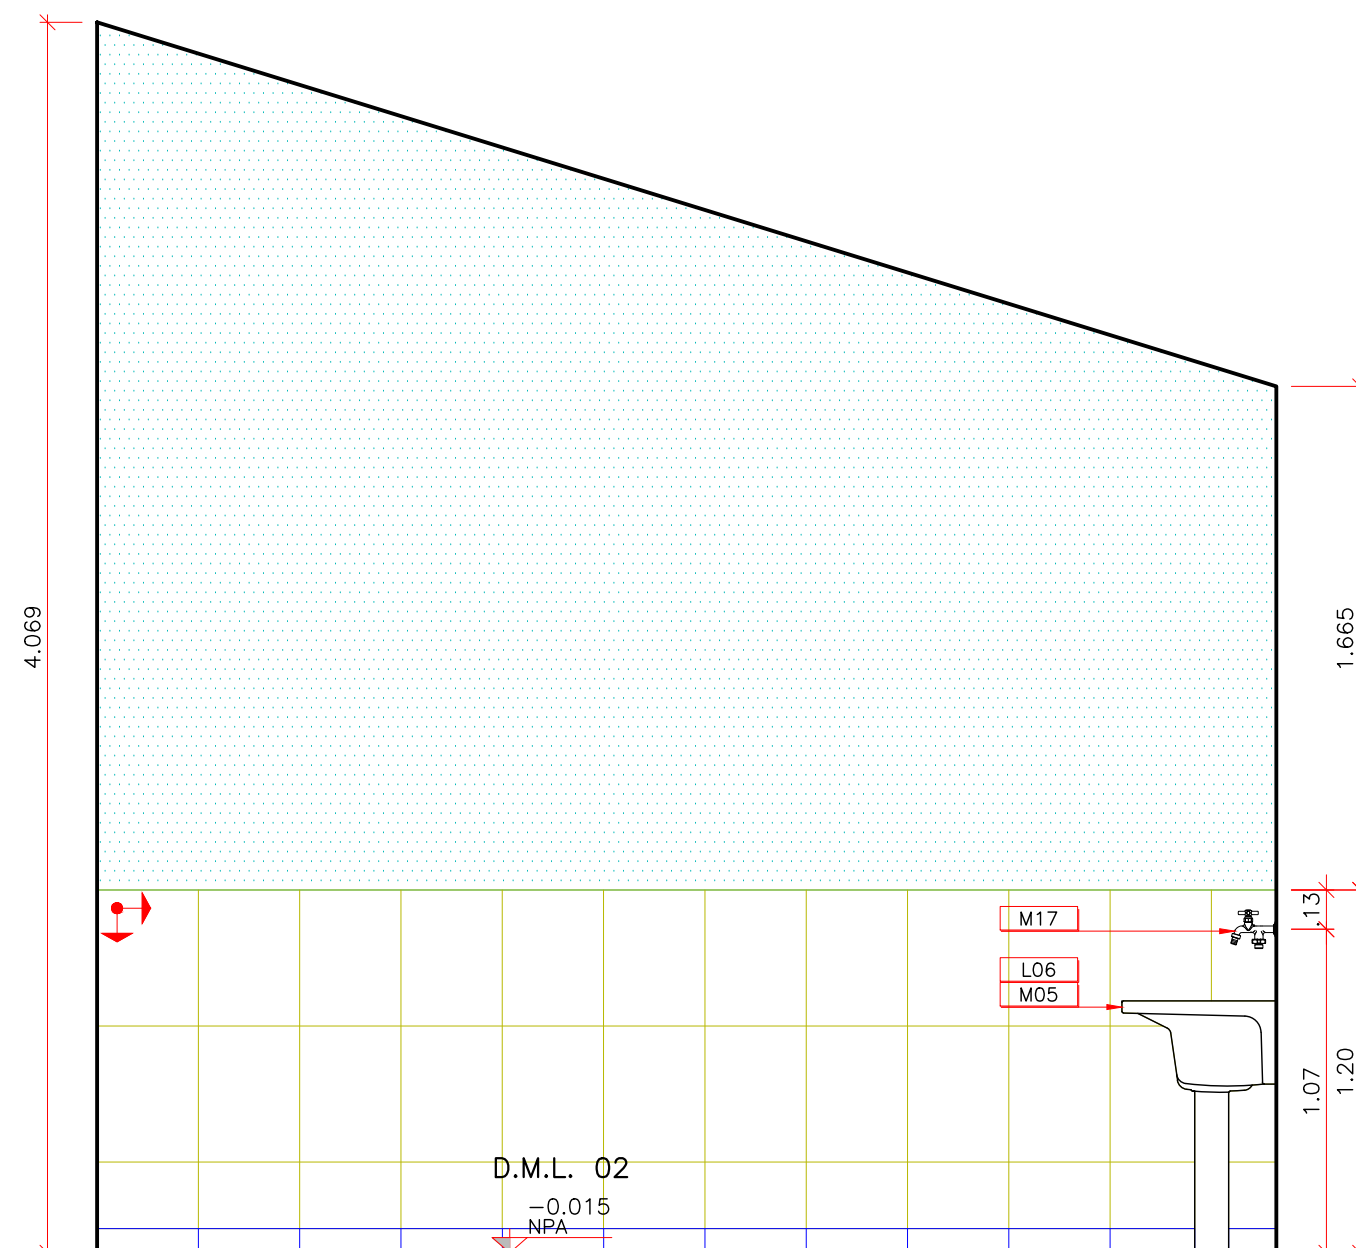


VISTA 04

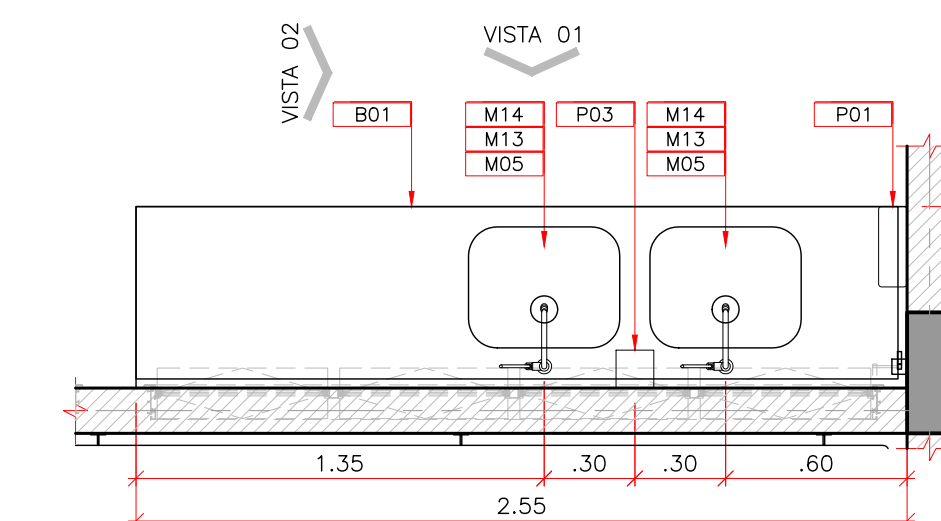

04 UNIDADE DE PRONTO ATENDIMENTO – PORTE 1
BANCADA 07
ESCALA: 1:25

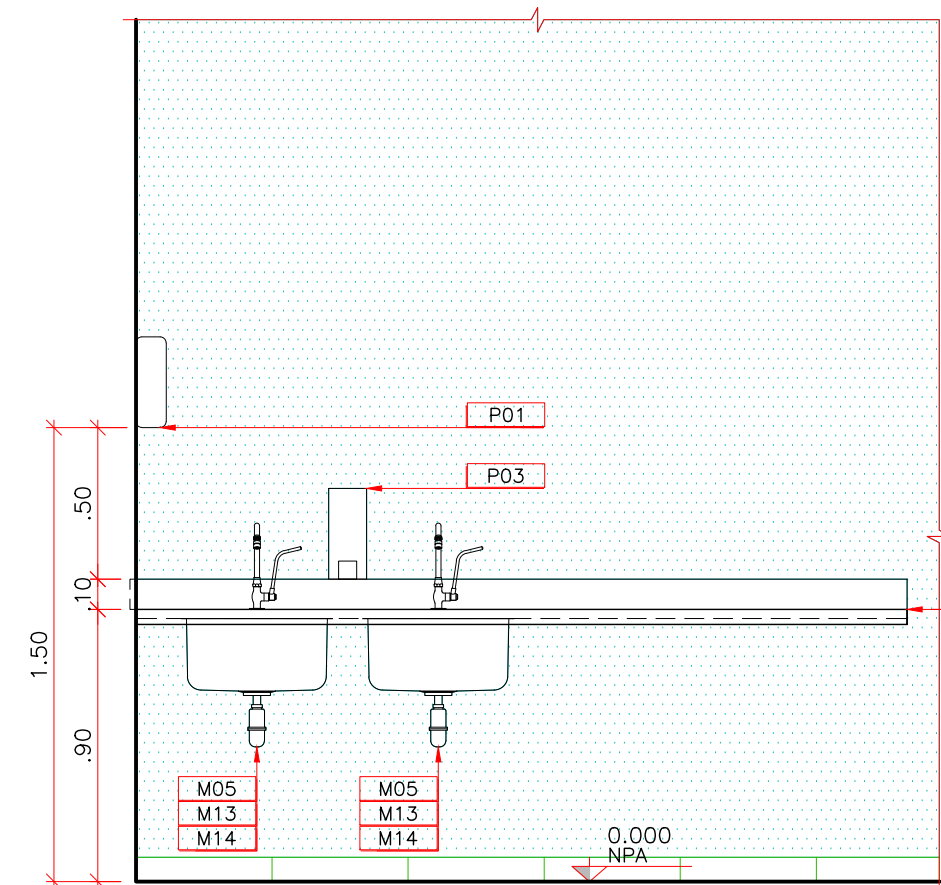

VISTA 01

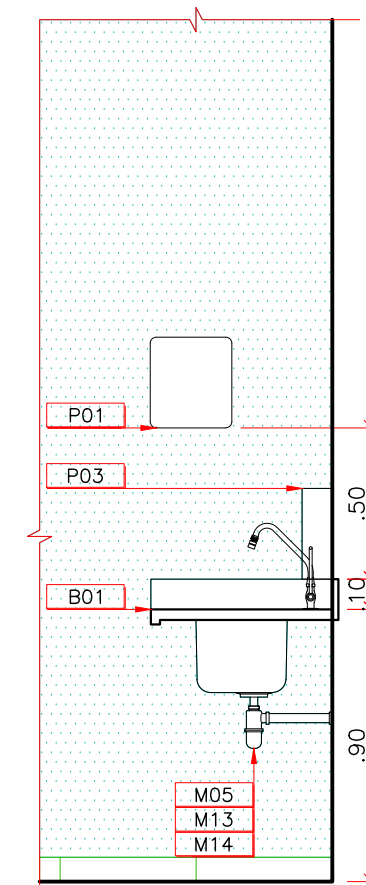

VISTA 02

ESPECIFICAÇÕES DE MATERIAIS

B01 BANCADA EM GRANITO – CINZA ANDORINHA ESP.=3cm, FRONTAL 10cm (EMBUITO) SAIA H=5cm
D01 DIVISÓRIA EM GRANITO CINZA ANDORINHA ESP.=3cm
L01 BACIA COM CAIXA ACOPLADA
L02 LAVATÓRIO COM COLUNA
L03 MICTÓRIO COM SIFÃO INTEGRADO
L04 BACIA CONVENCIONAL COM ABERTURA FRONTAL E VÁLVULA HÍDRA
L05 LAVATÓRIO DE CANTO
L06 TANQUE DE COLUNA 40L
L07 LAVATÓRIO COM COLUNA SUSPensa
L08 CUBA DE EMBUTIR OVAL
M01 TORNEIRA PARA LAVATÓRIO DE MESA FECHAMENTO AUTOMÁTICO

M02 DUCHA HIGIÊNICA
M03 BARRA METÁLICA AÇO-INOX DE ACESSIBILIDADE 80cm
M04 BARRA METÁLICA AÇO-INOX PARA CUBA DE CANTO
M05 SIFÃO METÁLICO
M06 TORNEIRA PARA COZINHA DE PAREDE BICA MÓVEL
M07 BALD
M08 BARRA DE APOIO AÇO-INOX 90° 70x70cm
M09 BANCO ARTICULÁVEL PARA BANHO 45x70cm
M10 CHUVEIRO ELÉTRICO TRIFÁSICO
M11 BARRA DE APOIO AÇO-INOX PARA LAVATÓRIO COM COLUNA SUSPensa
M12 BARRA DE APOIO LATERAL ARTICULADA 60cm
M13 CUBA DE AÇO-INOX 400x500x240mm
M14 TORNEIRA DE USO ESPECIAL DE MESA BICA MÓVEL

M15 LAVATÓRIO HOSPITALAR DE ESCOVAÇÃO
M16 BARRA METÁLICA AÇO-INOX DE ACESSIBILIDADE 70cm
M17 TORNEIRA PARA TANQUE COM DERIVAÇÃO PARA MÁQUINA
M18 TORNEIRA DE USO GERAL COM BICO PARA MANGUEIRA
M19 CUBA DE AÇO-INOX DUPLA 340x780x140mm
M20 EXPURGO EM AÇO INOX, 60x60cm COM SIFÃO E VÁLVULA DE DESCARGA
M21 CUBA DE AÇO INOX PARA BERCÁRIO 740x500x230
M22 TORNEIRA COM ALAVANCA PARA COTOVELO
M23 SEPARADOR DE GESSO
P01 DISPENSER DE PAPEL TOALHA
P02 DISPENSER DE PAPEL HIGIÊNICO ROLO
P03 SABONETEIRA DE REFL SPRAY
P04 ESPELHO 6mm
E040 BEBEDOURO

LEGENDA:

ORIGEM DA MODULAÇÃO.

CANTONEIRA DE ALUMÍNIO.

AZULEJO CERÂMICO – D=45x33,5cm, NA COR BRANCO ACETINADO, JUNTAS DE ASSENTAMENTO 3,00mm E REJUNTE ARGAMASSA EPOXI COR BRANCO.

RODAPÉ CERÂMICO C/ IMPERMEABILIZAÇÃO – D=8x33,5cm, EMBUTIDO NA ALVENARIA, NA COR BRANCO ACETINADO E REJUNTE EPOXI.

IMPERMEABILIZAÇÃO EM ARGAMASSA POLIMÉRICA, 3kg POR m2, TRATAMENTO COM MATERIAL FLEXÍVEL, CORÇÃO COMPRESSÍVEL, TEIA ESTRUTURADA E DUAS DEMÃO ANTERIOR A APLICAÇÃO EM TODA ÁREA.

RODAPÉ CERÂMICO – D=8x45cm, EMBUTIDO NA ALVENARIA, NA COR BRANCO ACETINADO E REJUNTE EPOXI.

OBSERVAÇÕES:

1- CONFERIR MEDIDAS NO LOCAL.
2- MEDIDAS EM METROS.
3- PARA PISOS VIDE ARQ.FL.19/26
4- PARA PORTAS, SANFONADAS, PORTAS DIVISÓRIAS, PORTAS DE ABIRIR E JANELAS VIDE ARQ.FL.21/26 (MAPA DE LOCALIZAÇÃO DE ESQUADRIAS).

PINTURA – TINTA ACRÍLICA LAVÁVEL, ACABAMENTO ACETINADO, NA COR BRANCA.

ASSINATURAS

AUTOR PROJETO
VERRONI ARQUITETOS ASSOCIADOS
6127-1

RESPONSÁVEL
MINISTÉRIO DA SAÚDE

DATA

DATA

DATA

DATA

DATA

DATA

DATA

DATA

DATA

DATA

DATA

DATA

DATA

DATA

DATA

DATA