




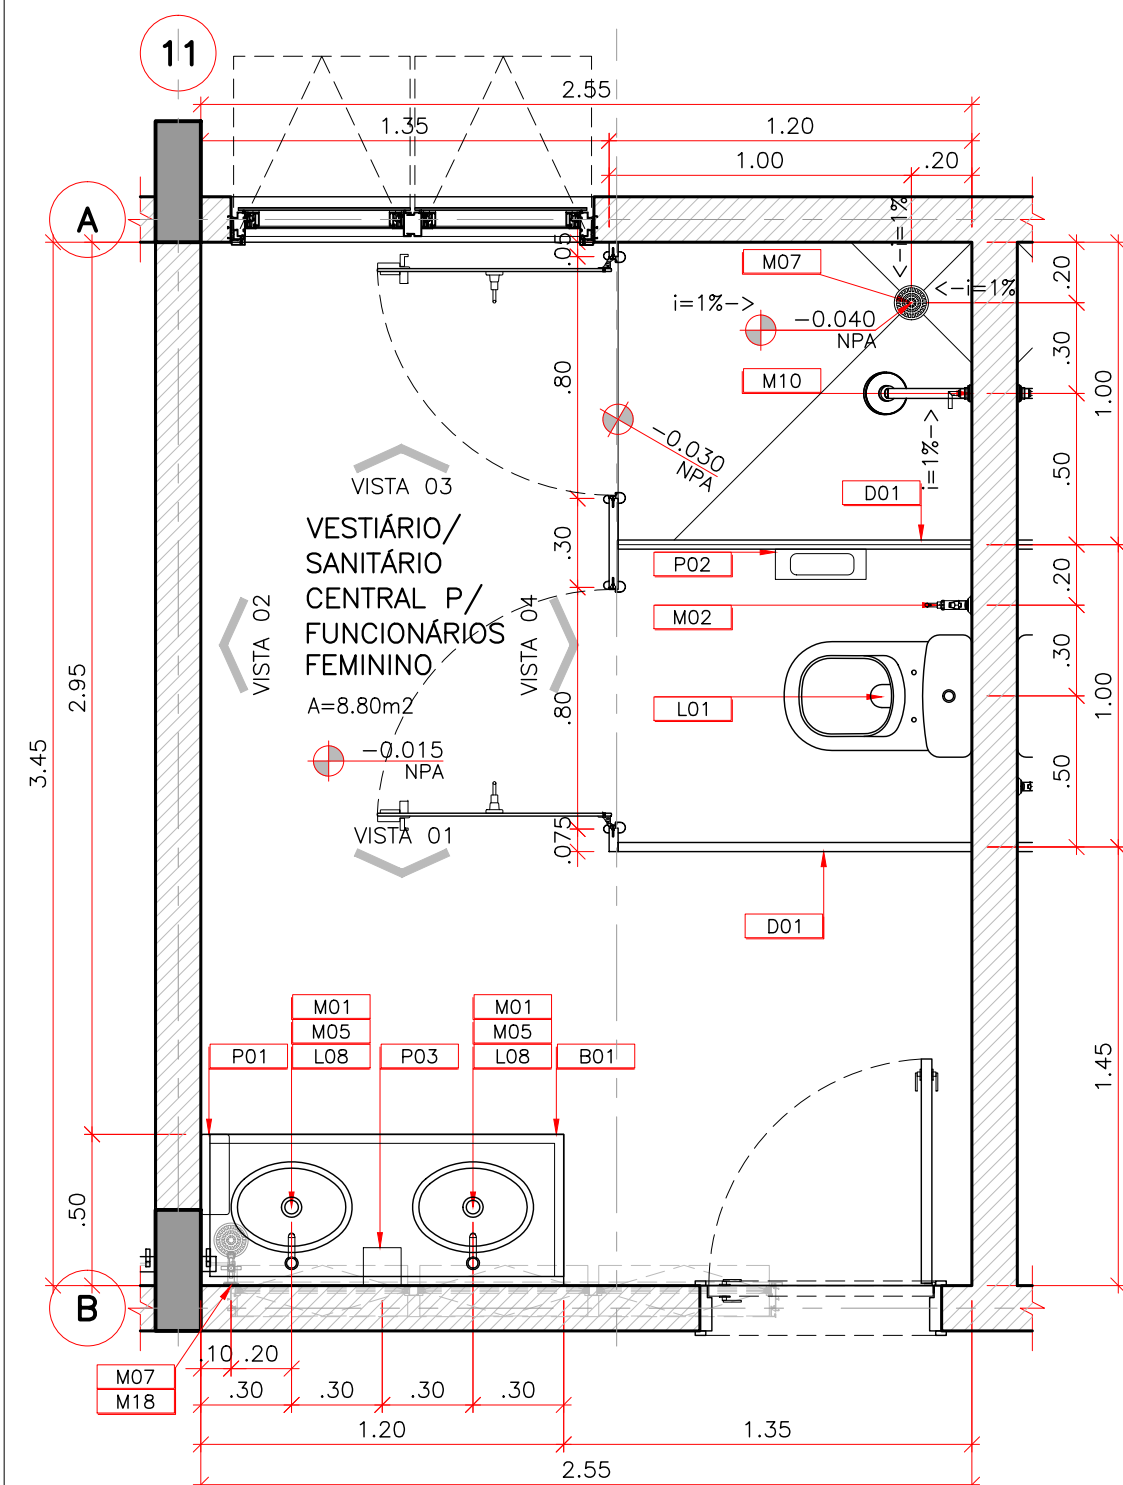


01 UNIDADE DE PRONTO ATENDIMENTO – PORTE 1
VESTIÁRIO/ SANITÁRIO P/ FUNC. FEMININO
ESCALA: 1:25

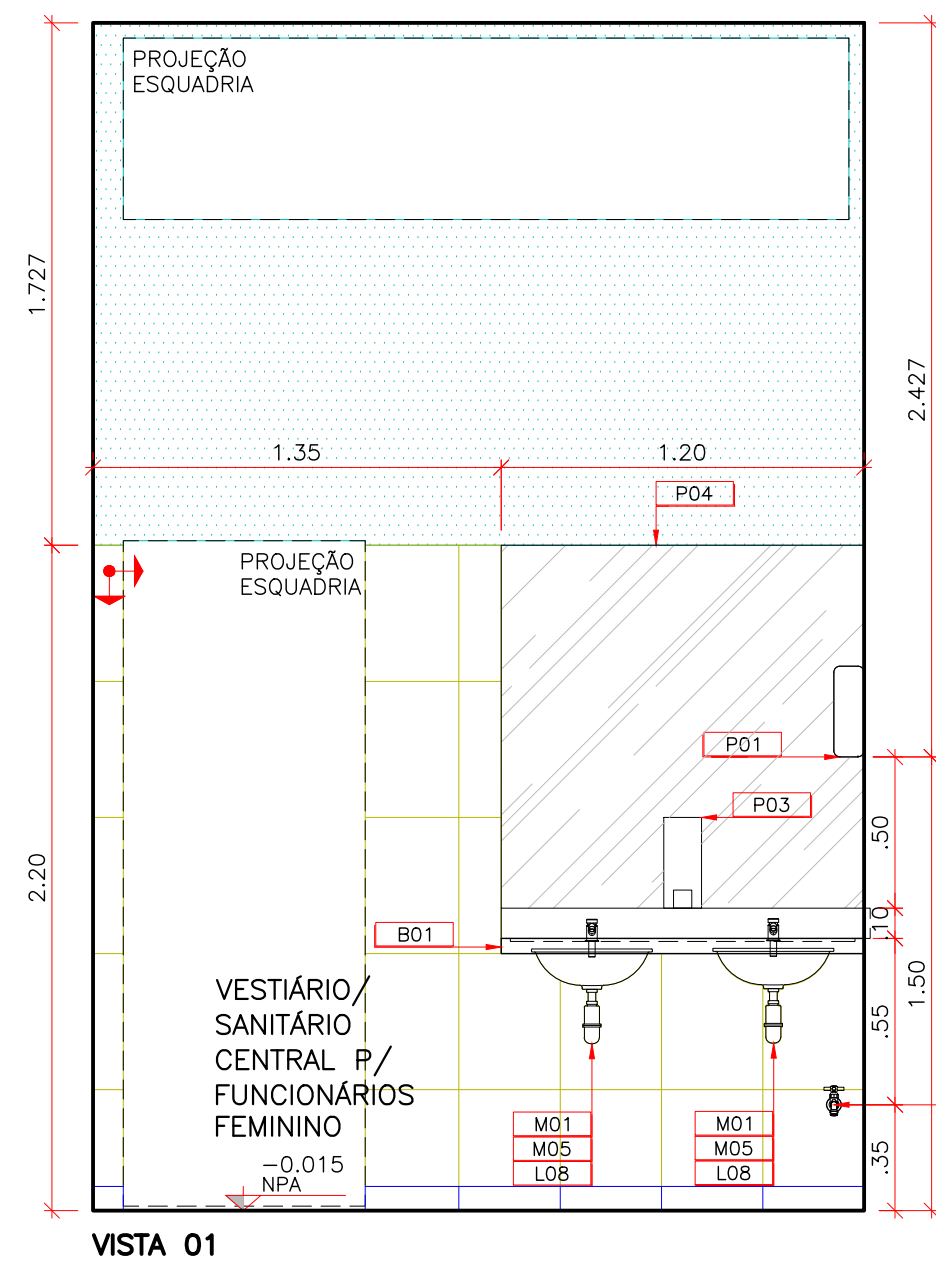


VISTA 01

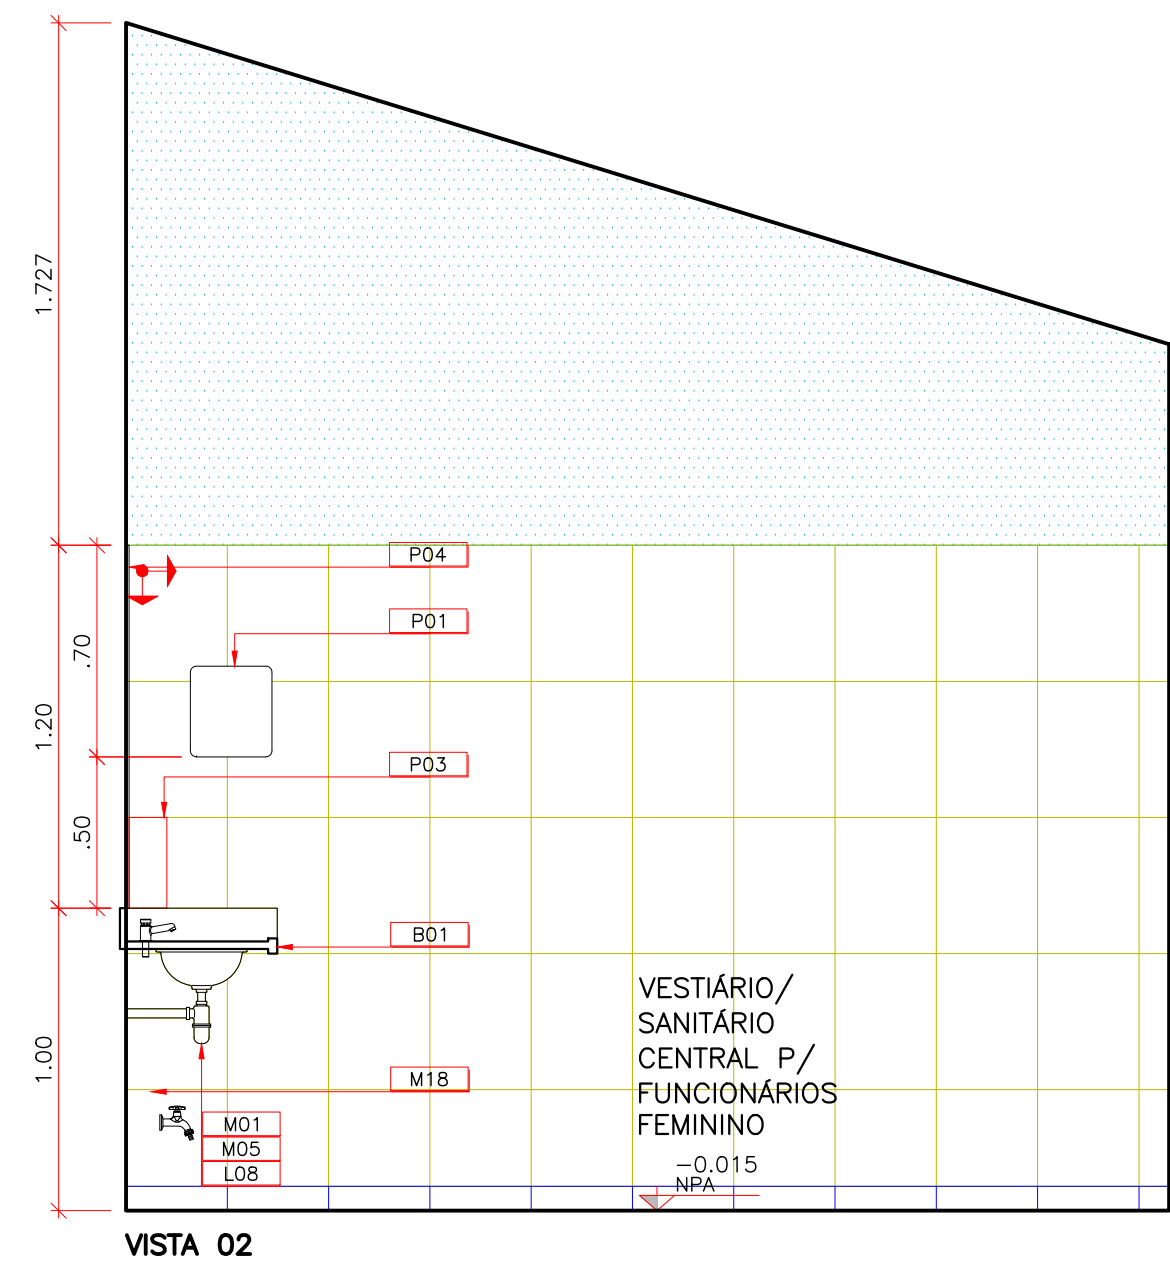


VISTA 02

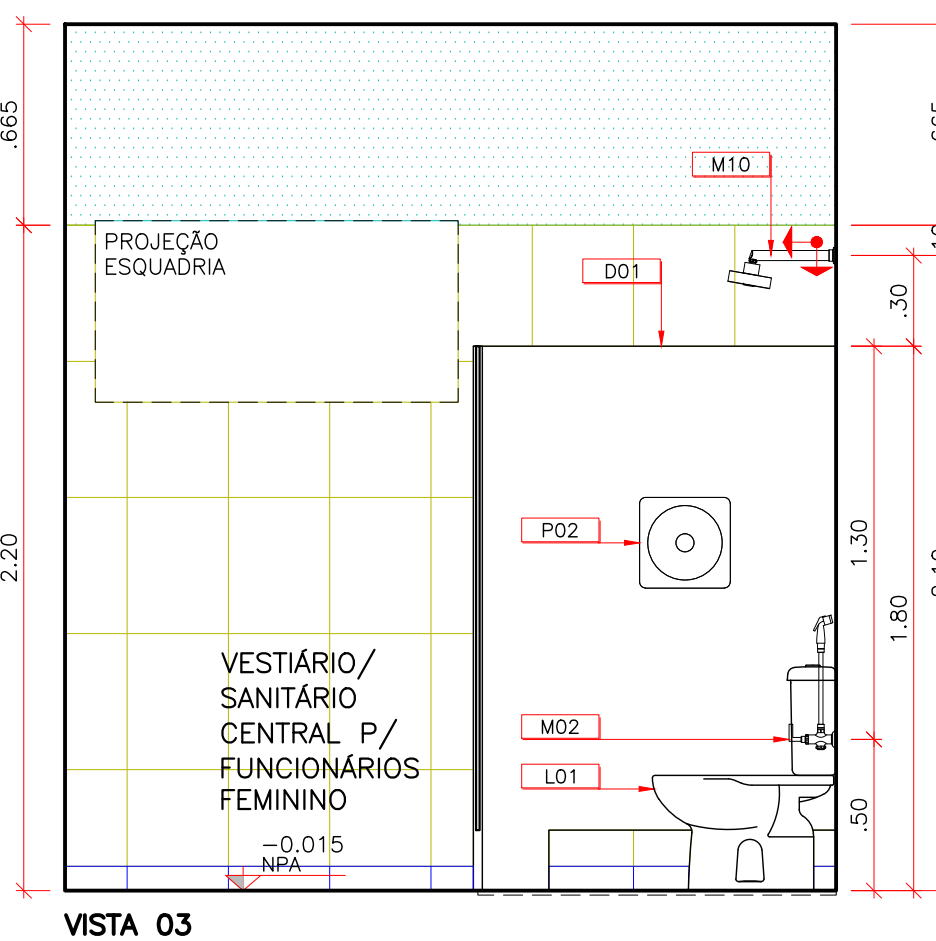


VISTA 03

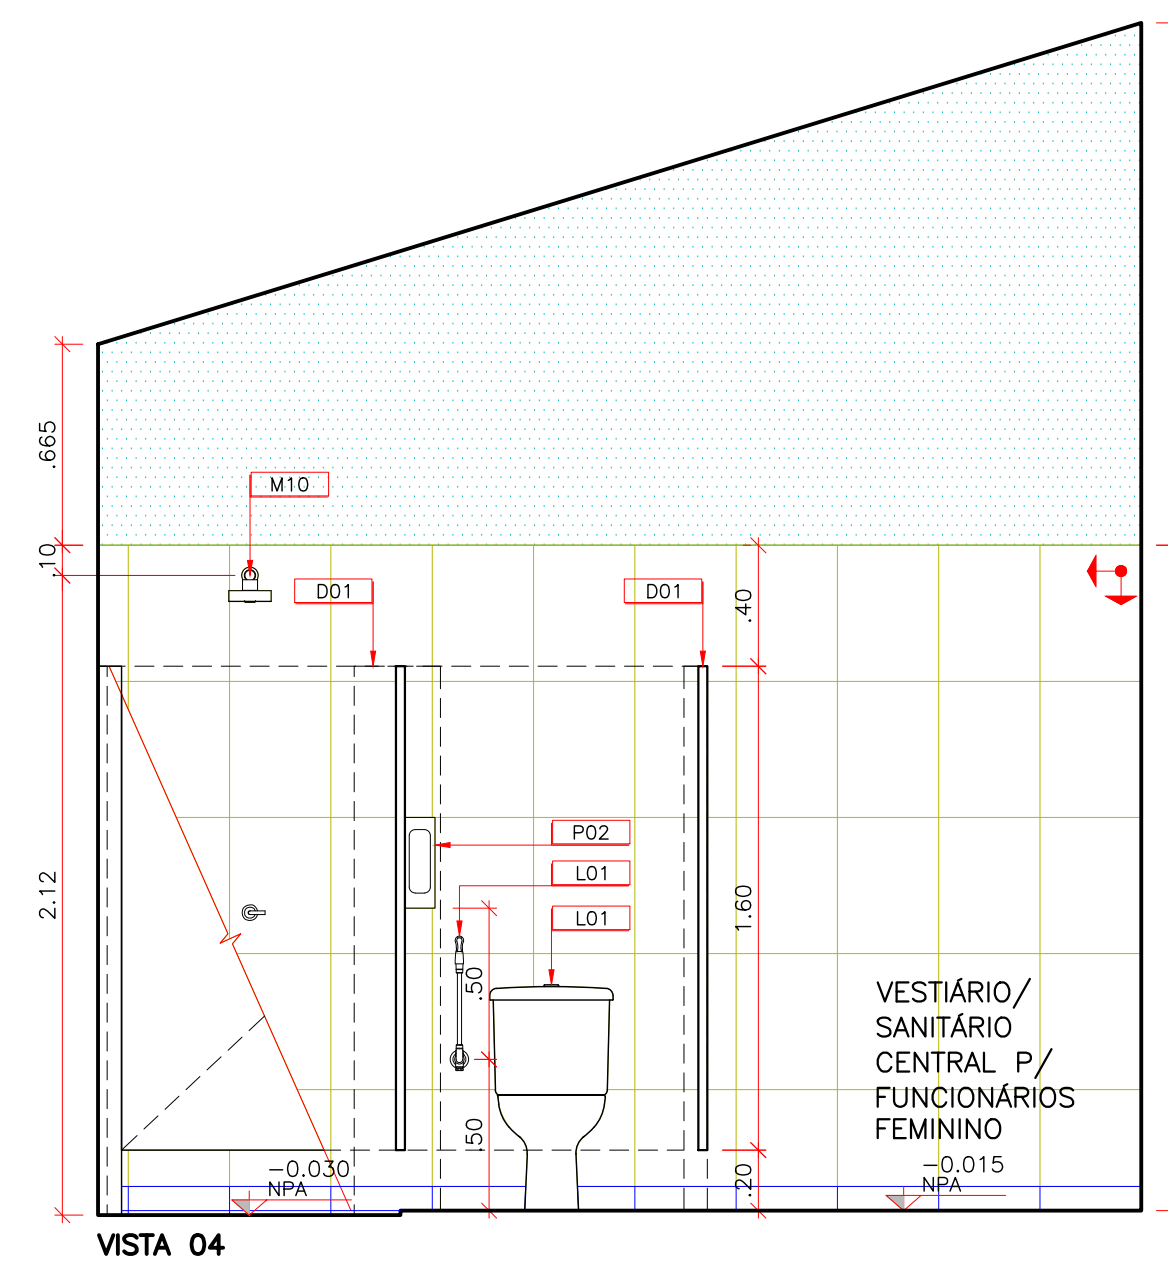


VISTA 04

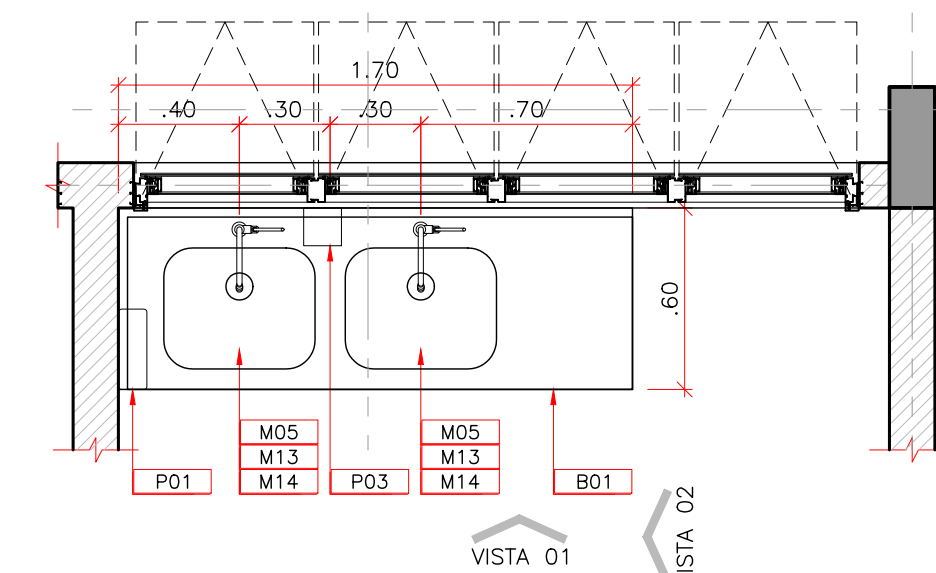


03 UNIDADE DE PRONTO ATENDIMENTO – PORTE 1
BANCADA 01
ESCALA: 1:25

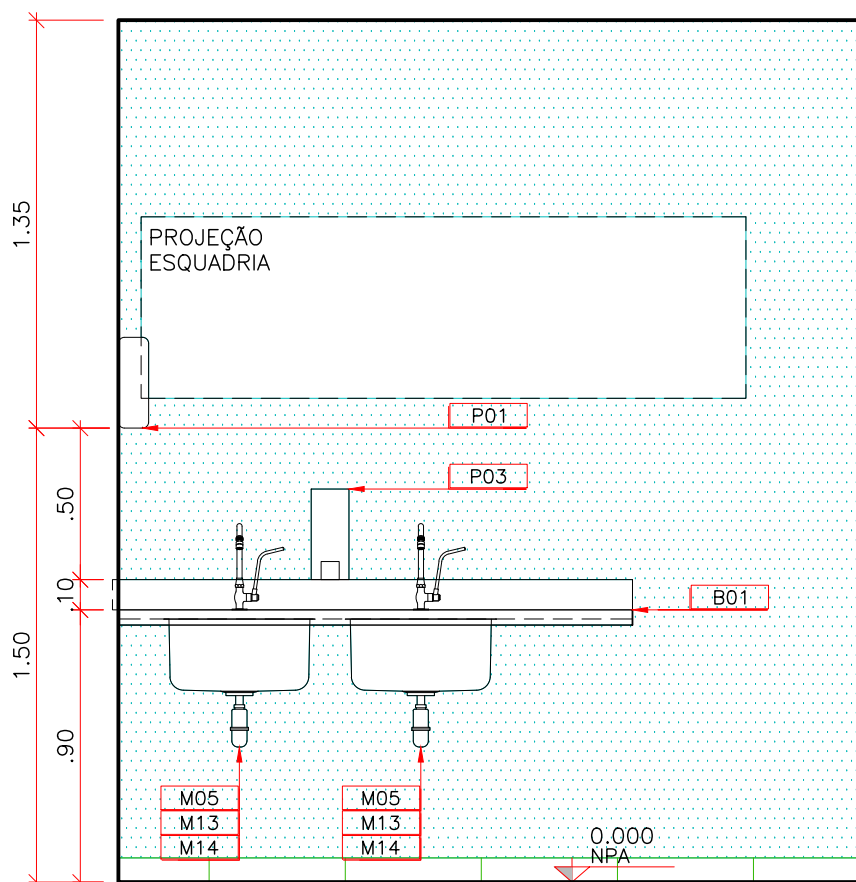


VISTA 01

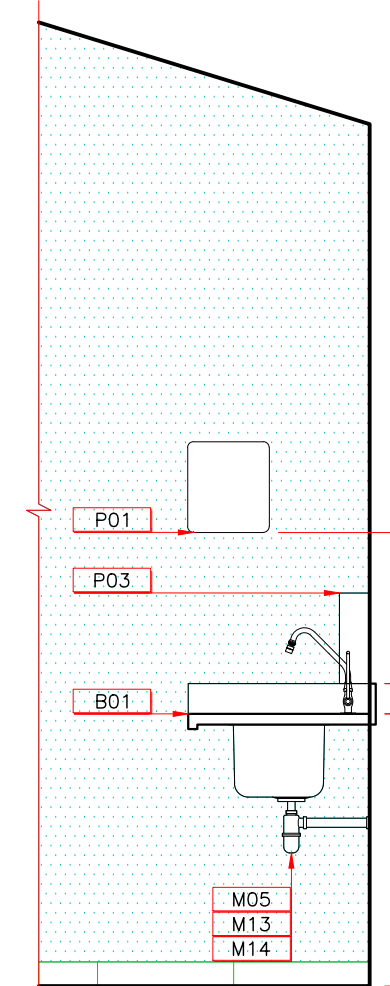


VISTA 02

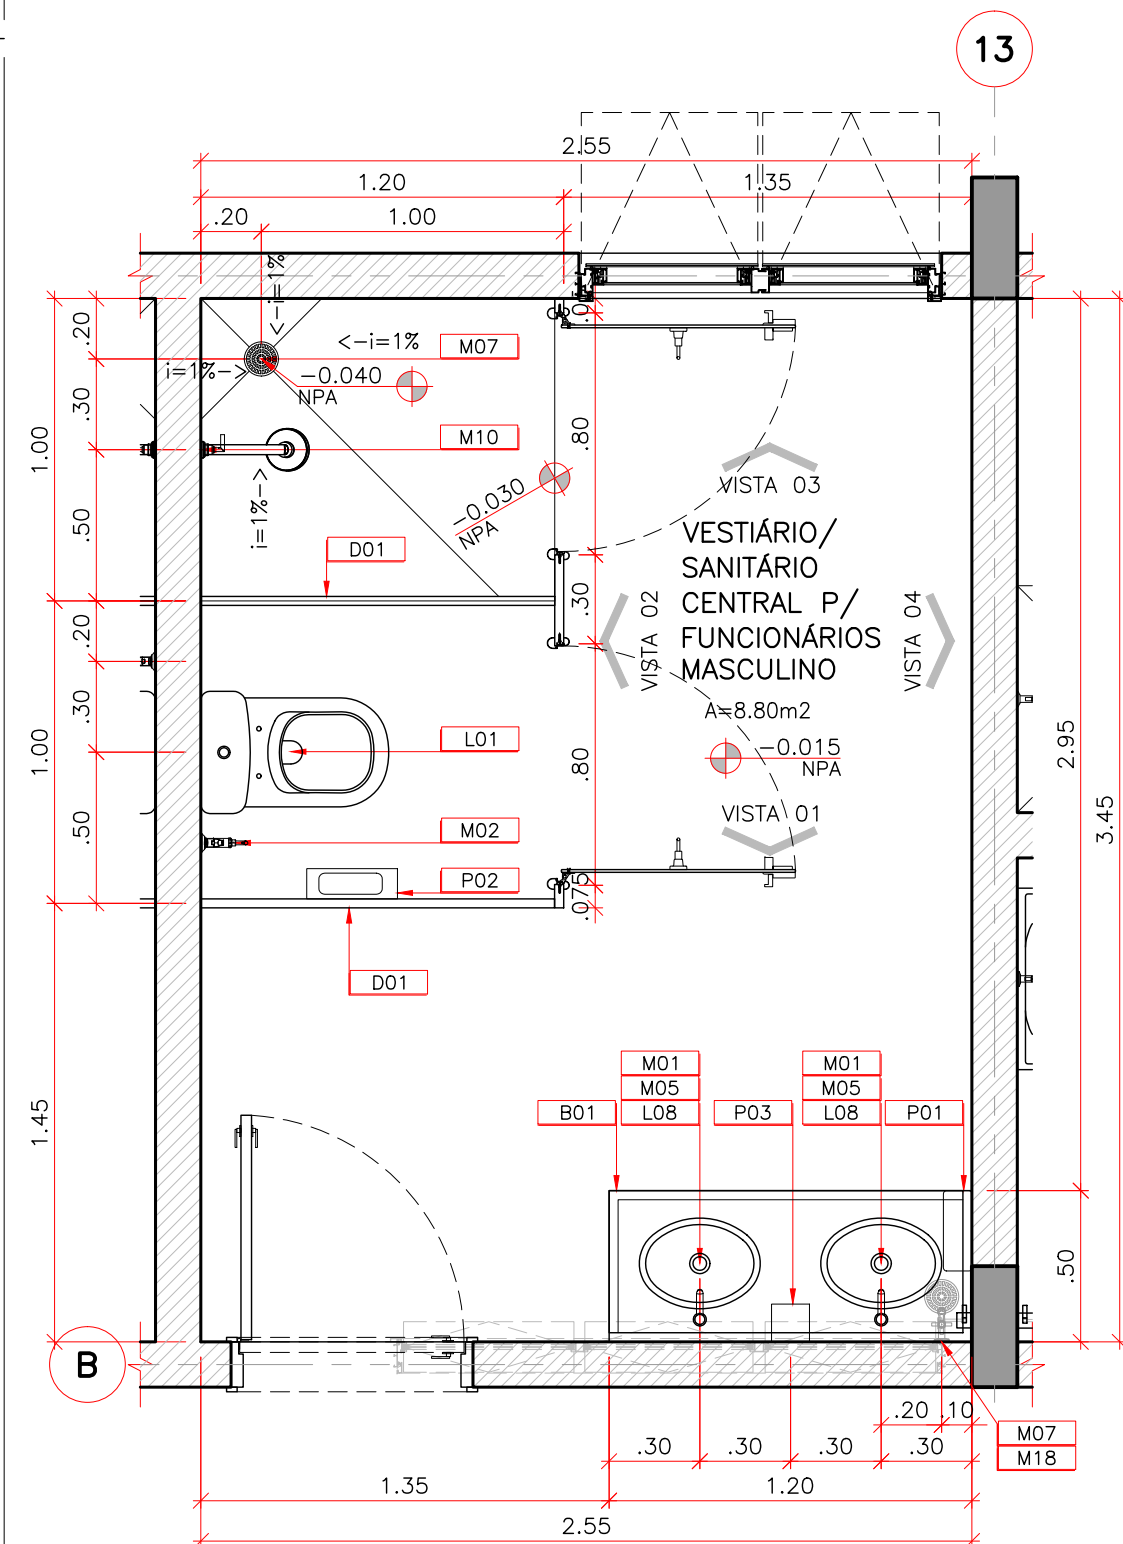


02 UNIDADE DE PRONTO ATENDIMENTO – PORTE 1
VESTIÁRIO/ SANITÁRIO P/ FUNC. MASCULINO
ESCALA: 1:25

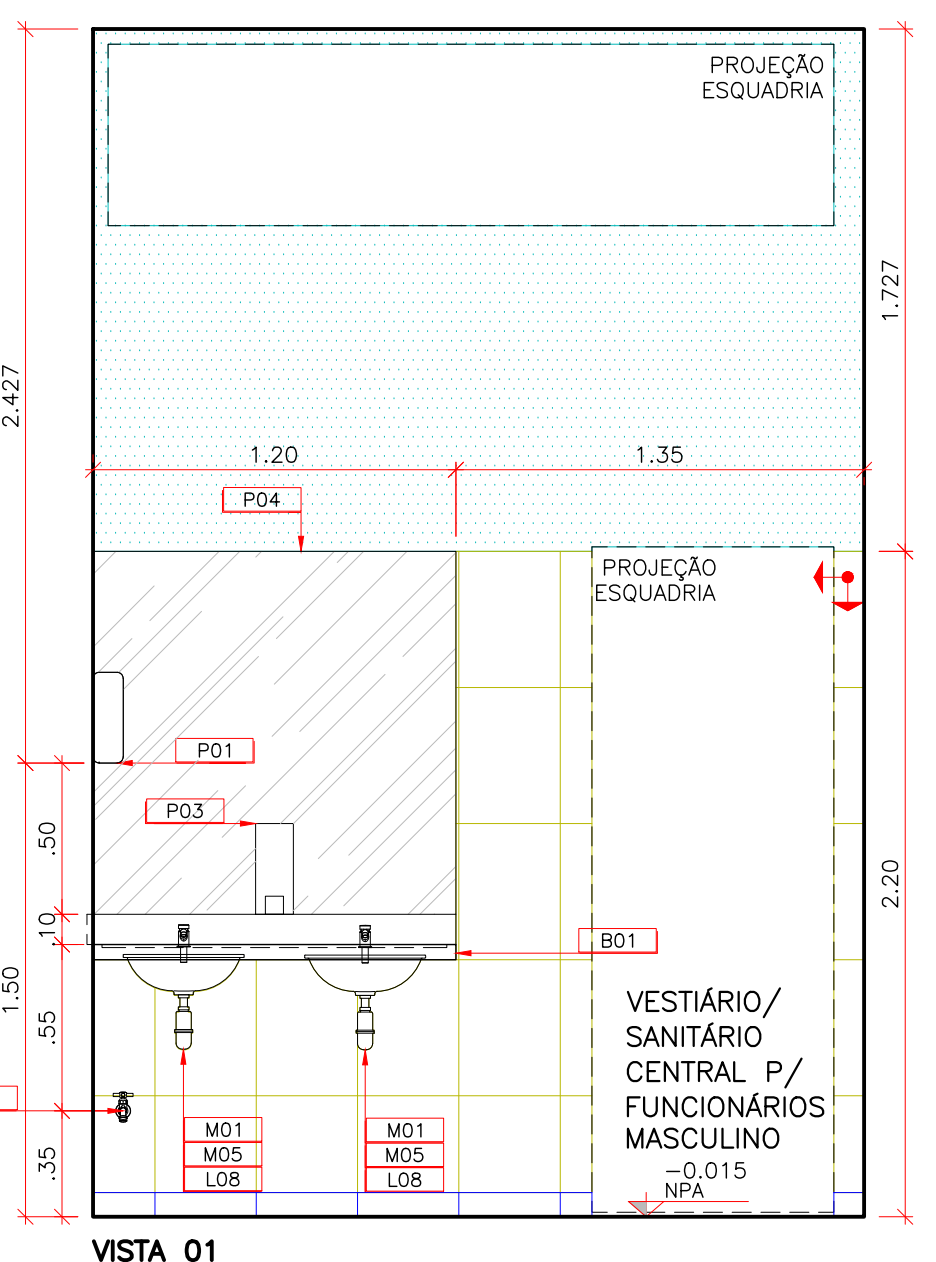


VISTA 01

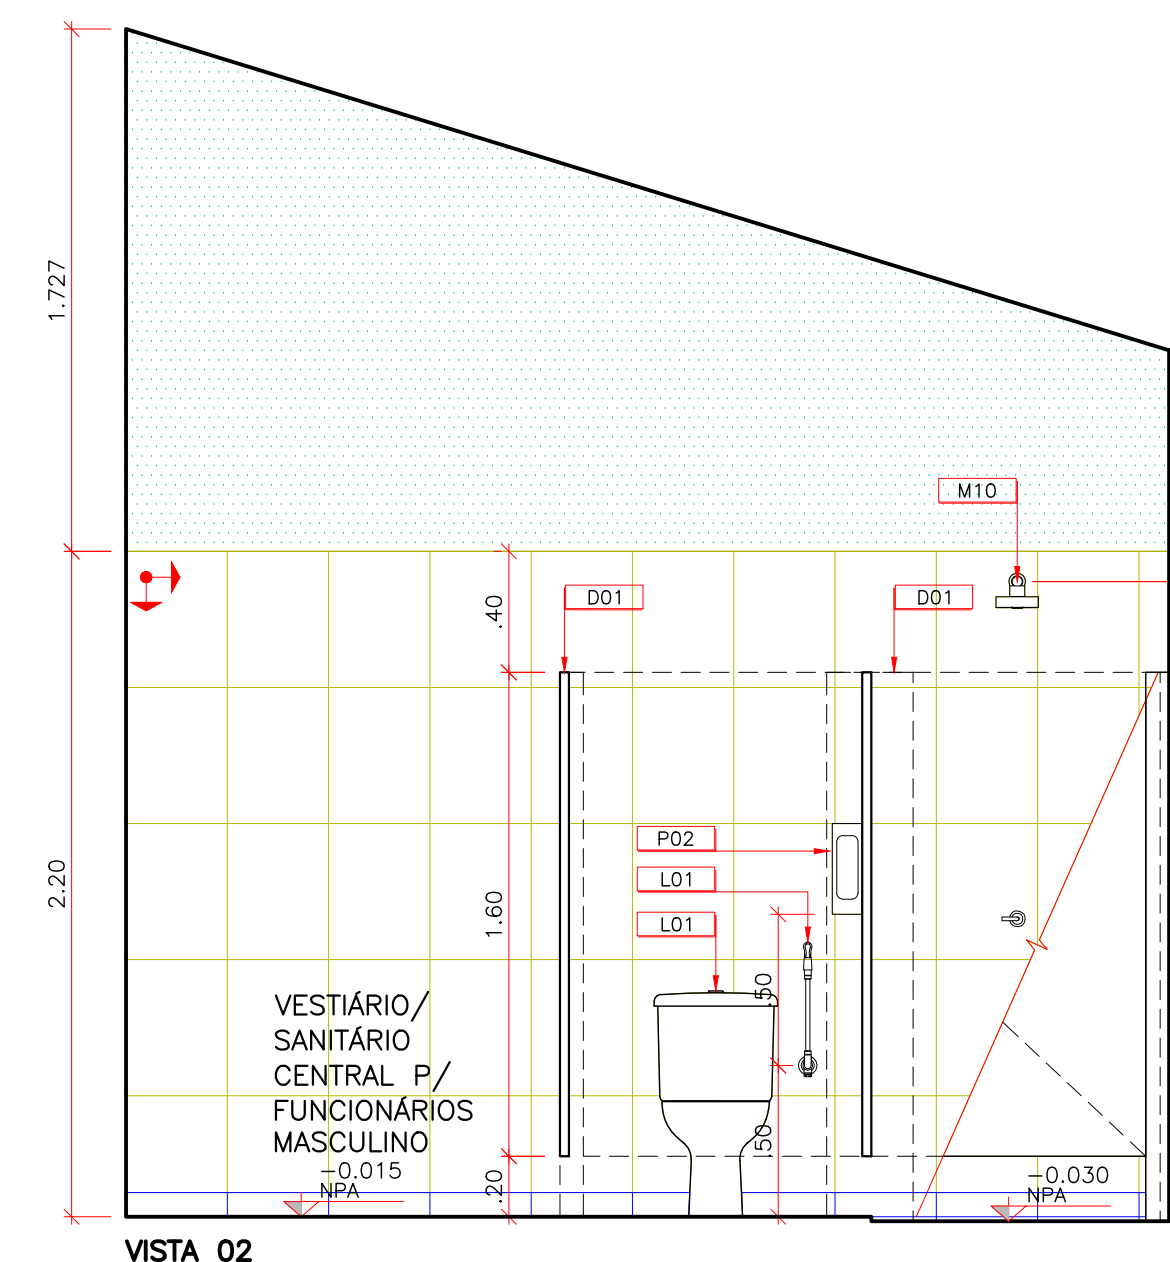


VISTA 02

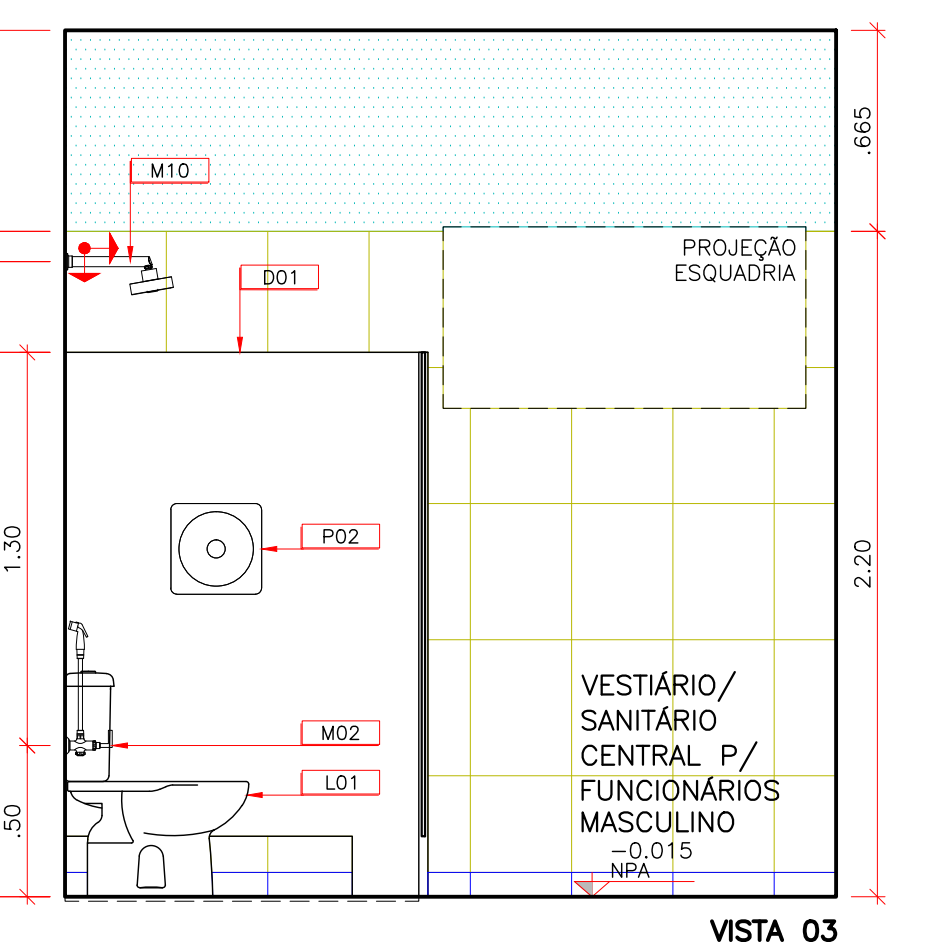


VISTA 03

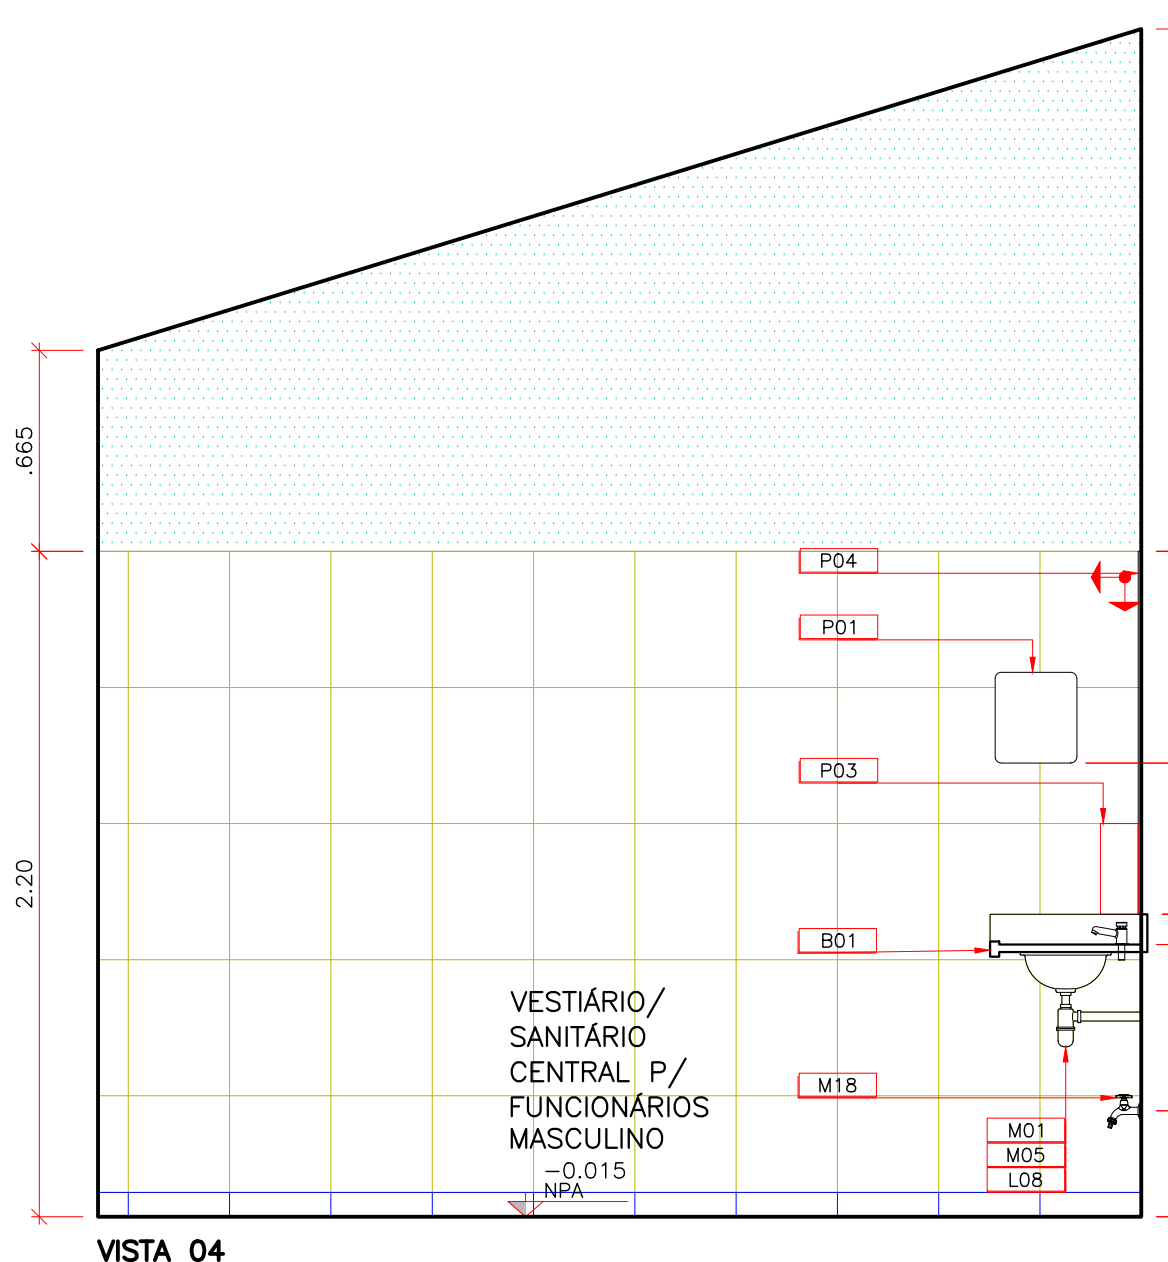


VISTA 04

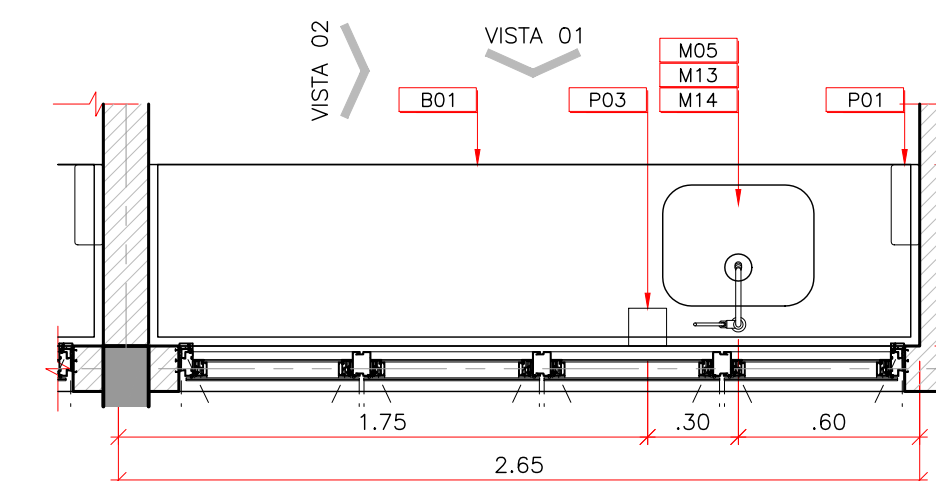

04 UNIDADE DE PRONTO ATENDIMENTO – PORTE 1
BANCADA 02
ESCALA: 1:25

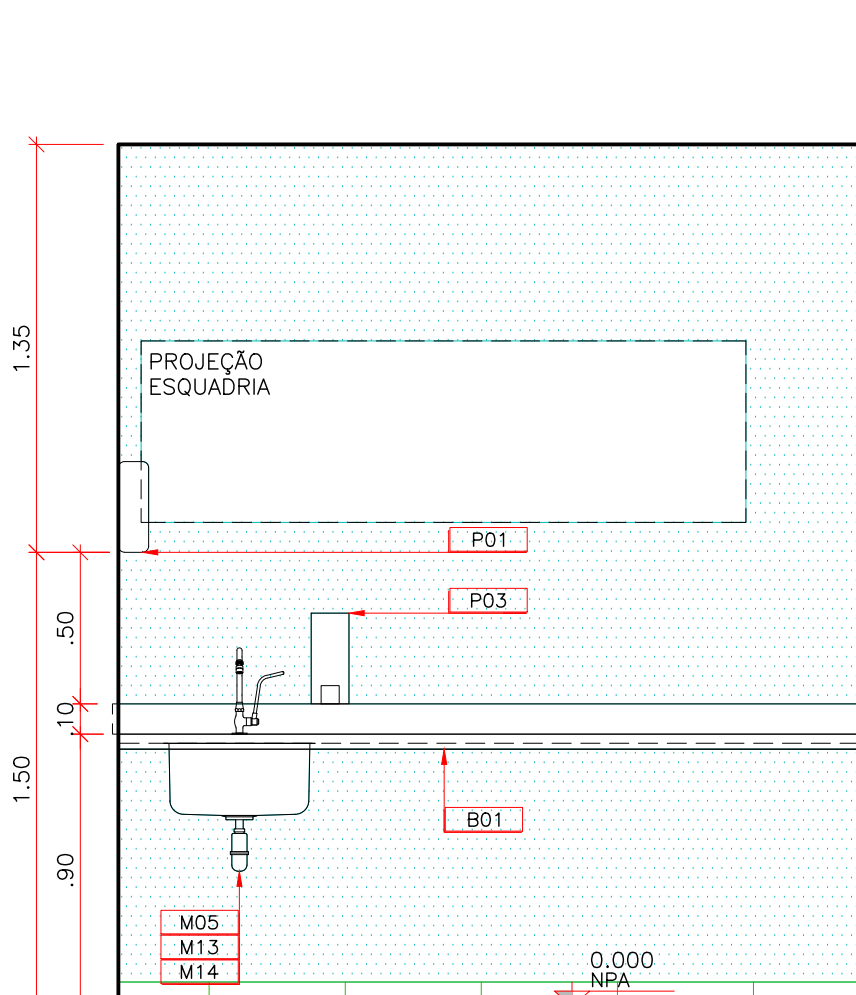

VISTA 01

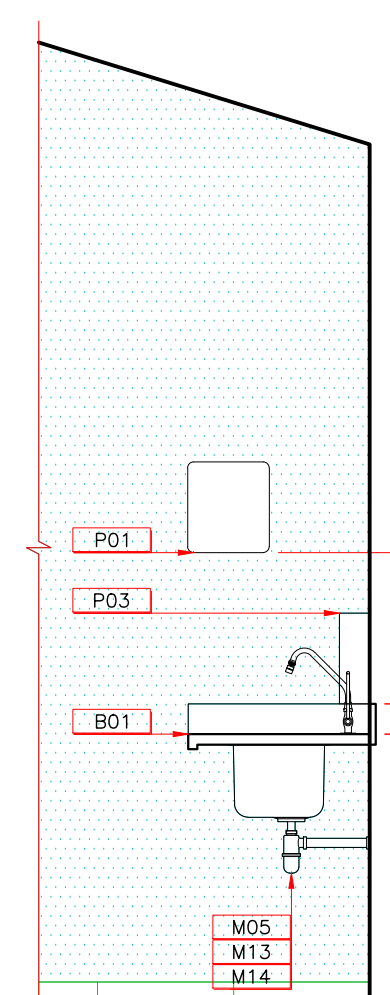

VISTA 02