




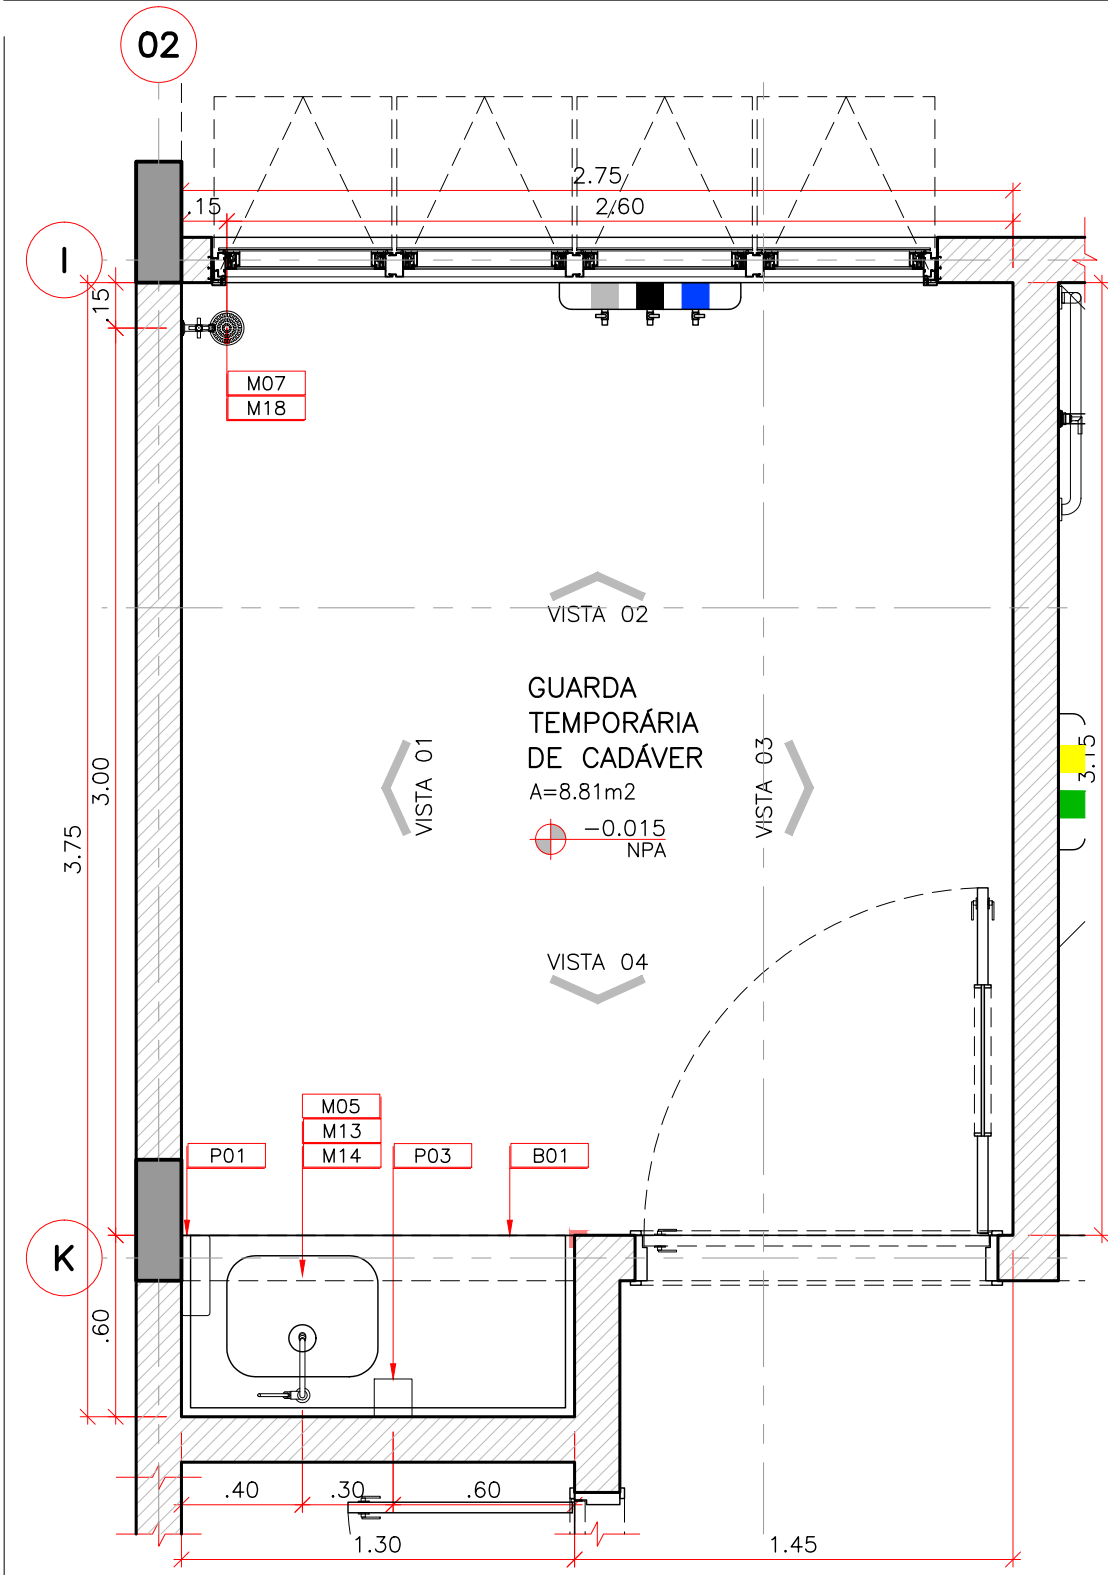


01 UNIDADE DE PRONTO ATENDIMENTO – PORTE 1
GUARDA TEMPORÁRIA DE CADAVER
ESCALA: 1:25

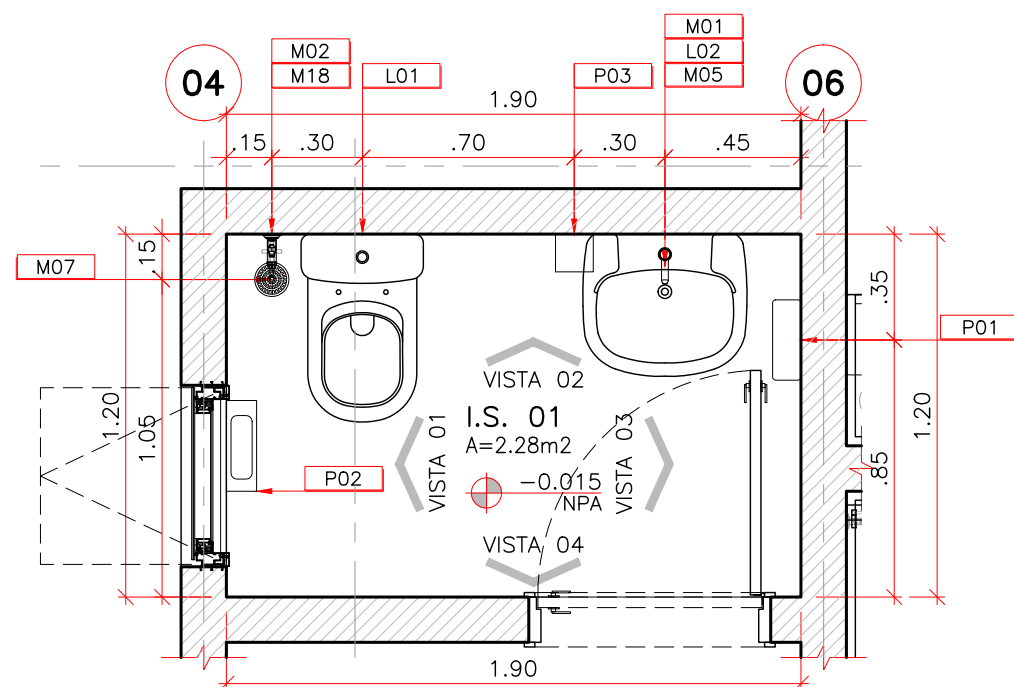


02 UNIDADE DE PRONTO ATENDIMENTO – PORTE 1
I.S. 01
ESCALA: 1:25

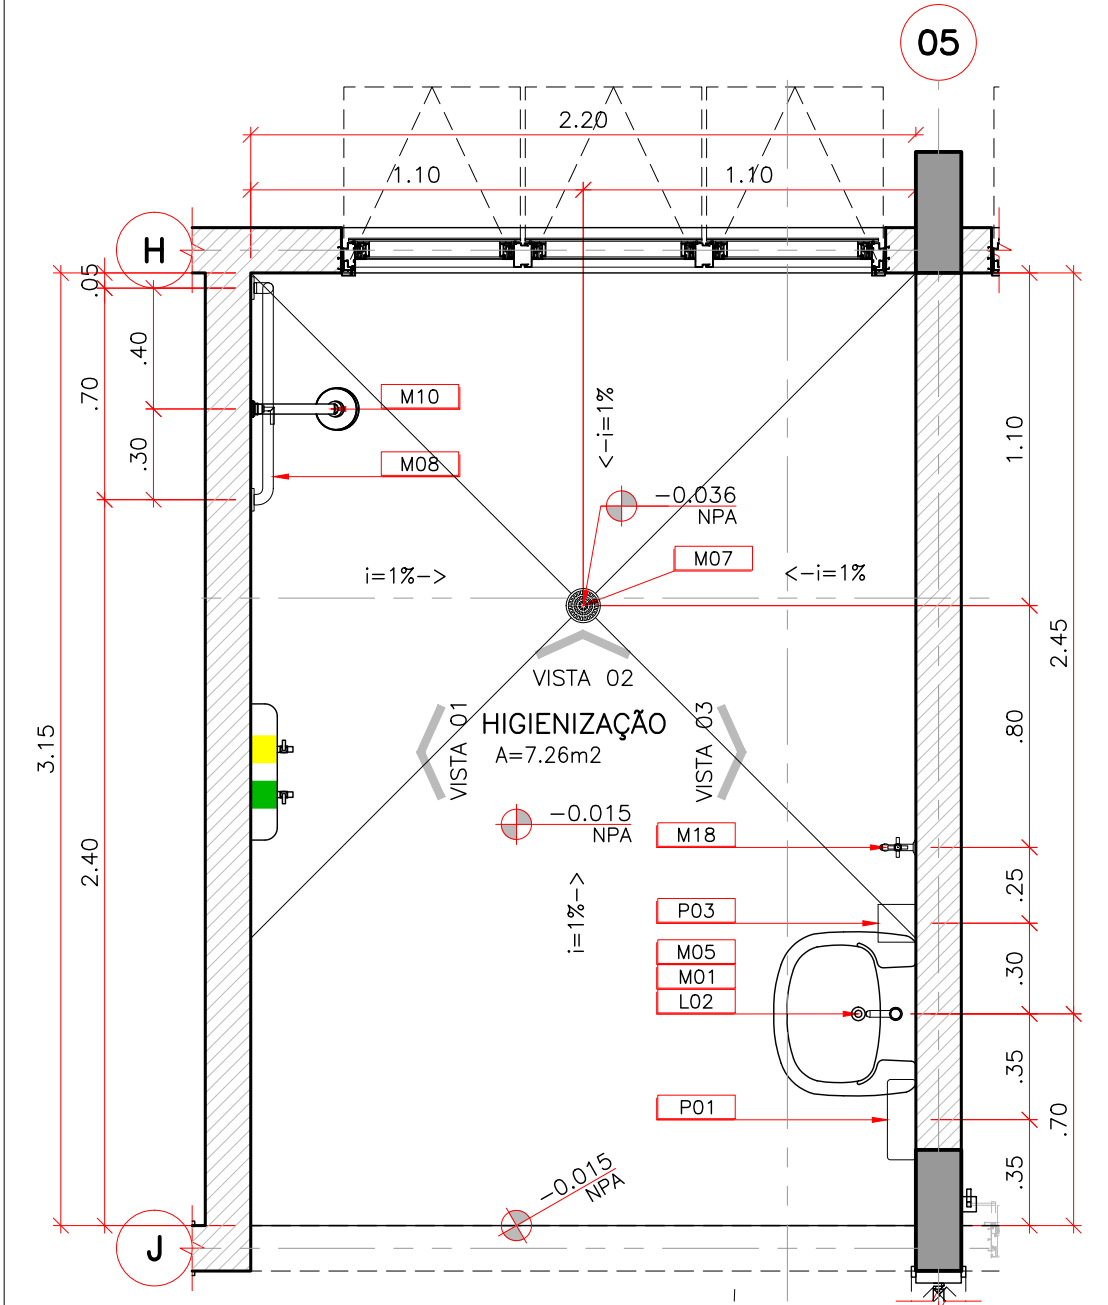


03 UNIDADE DE PRONTO ATENDIMENTO – PORTE 1
HIGIENIZAÇÃO
ESCALA: 1:25

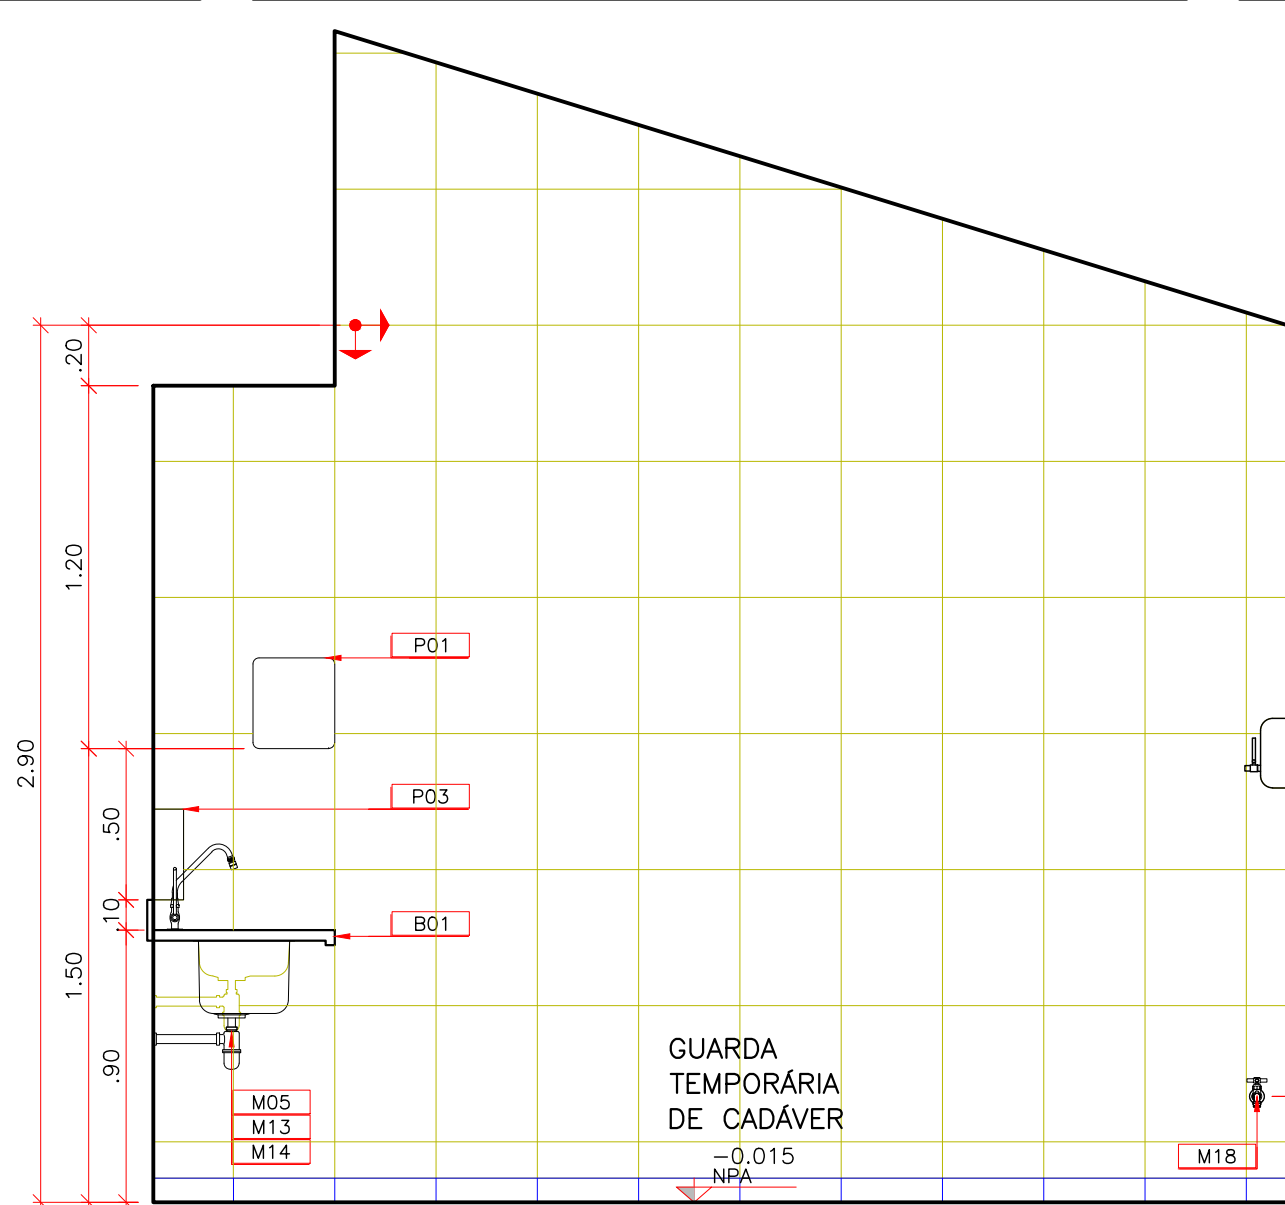


VISTA 01

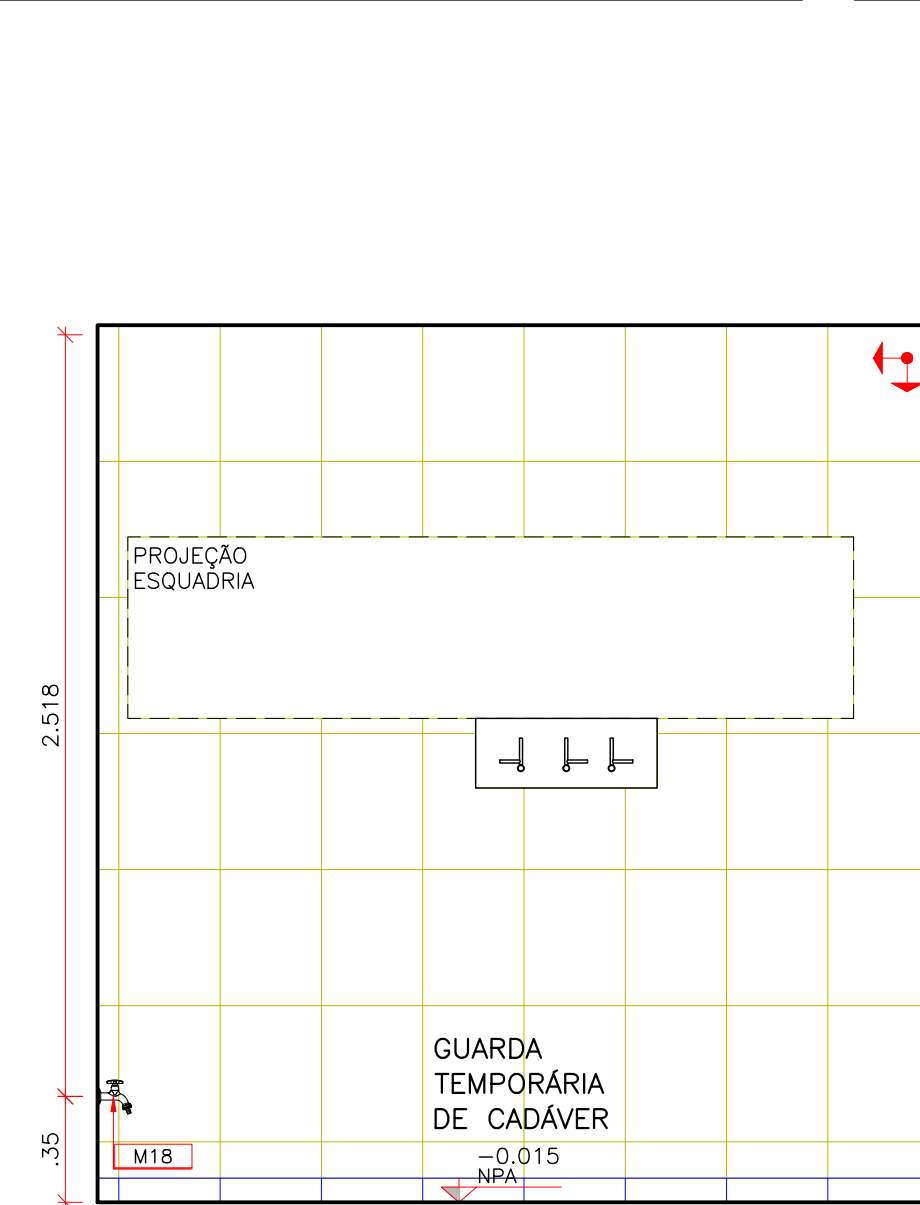


VISTA 02

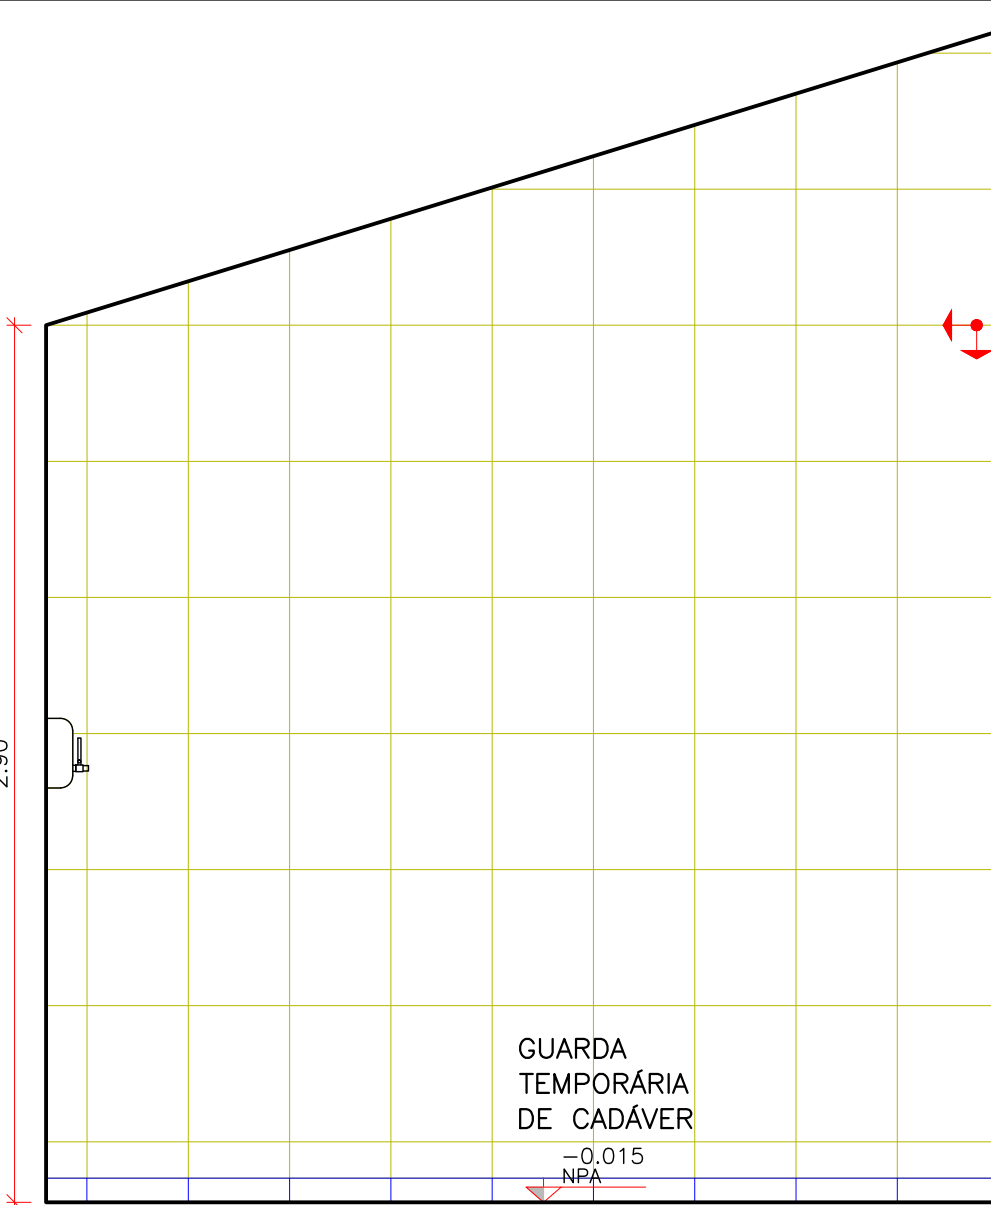


VISTA 03

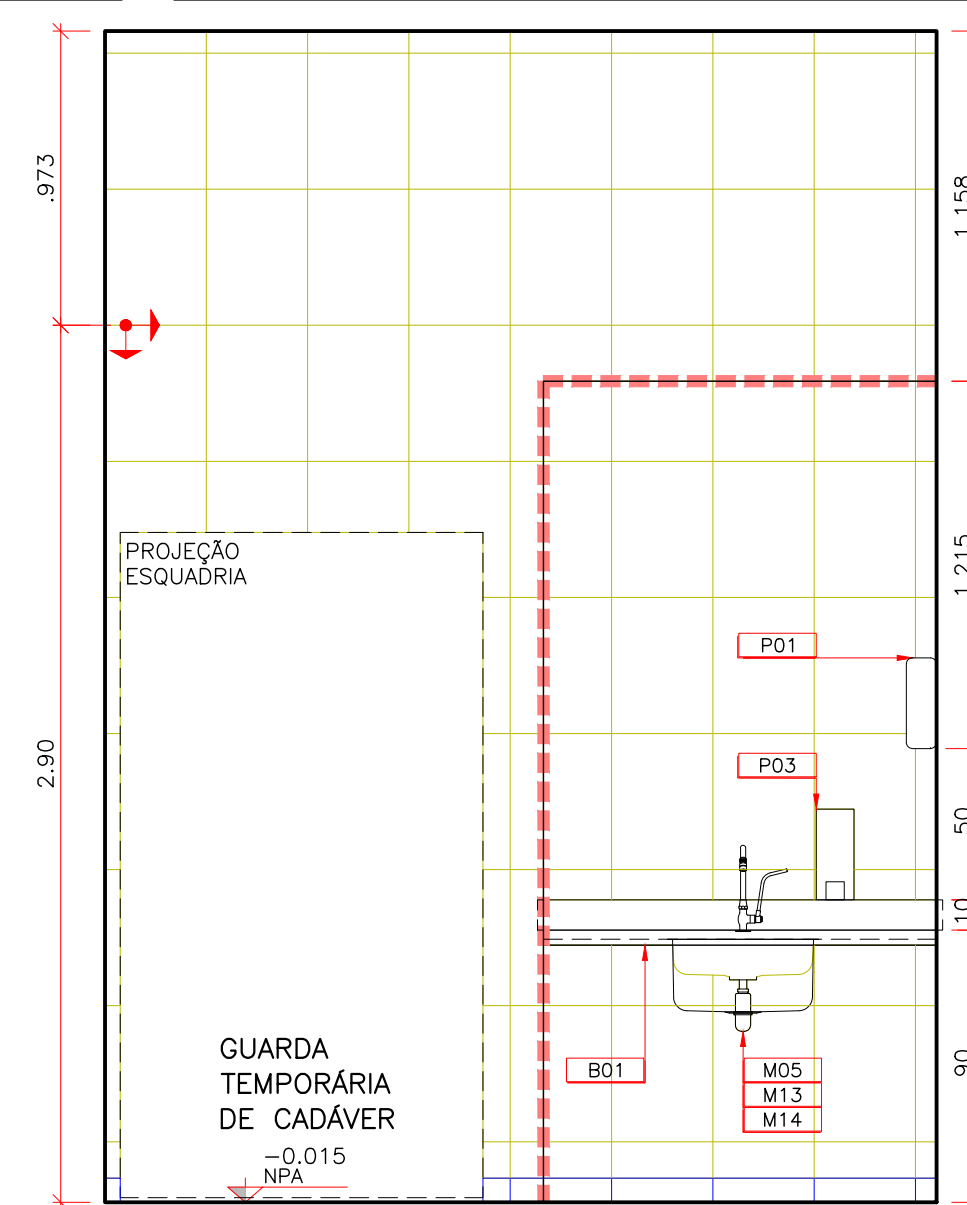


VISTA 04

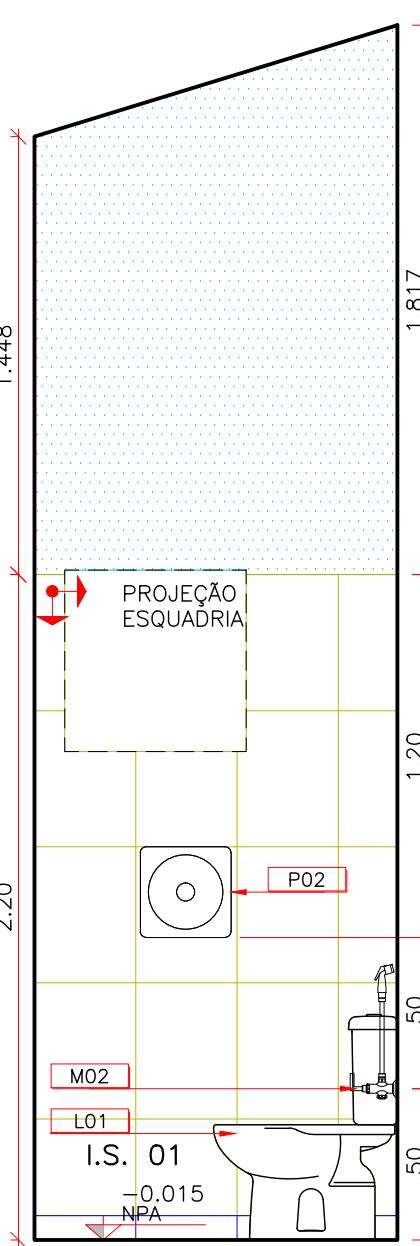


VISTA 01

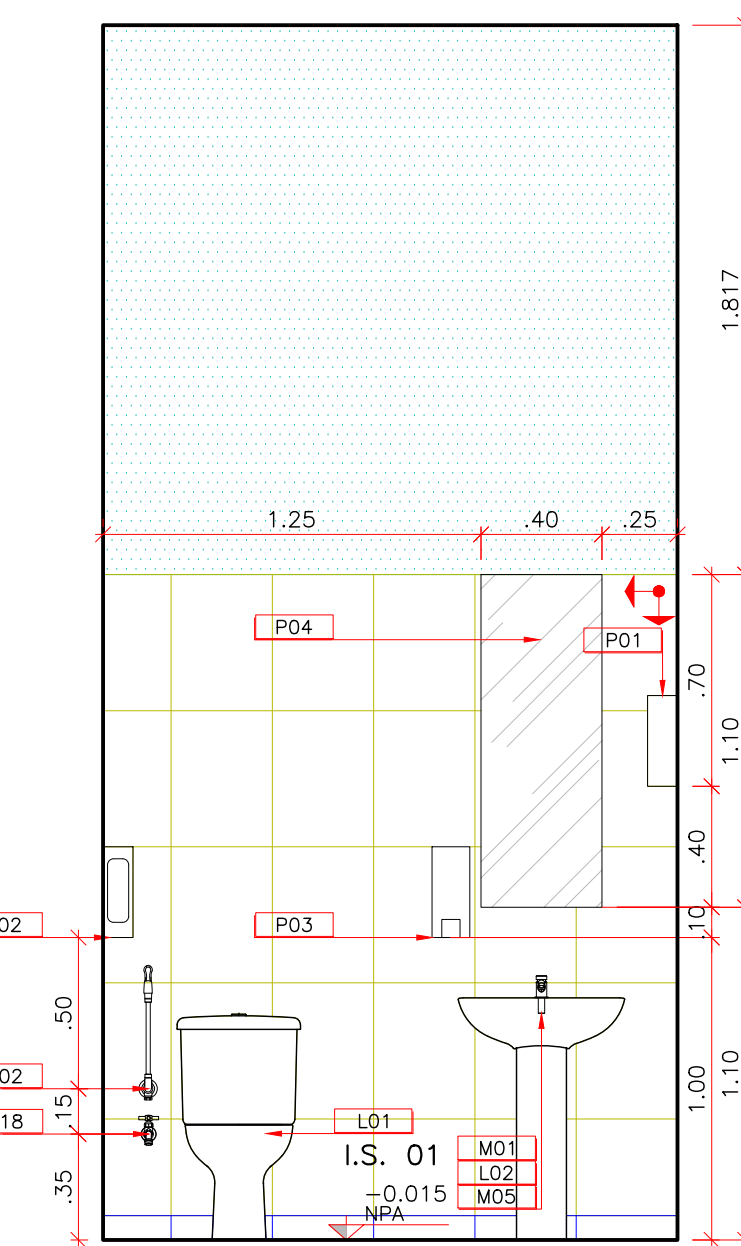


VISTA 02

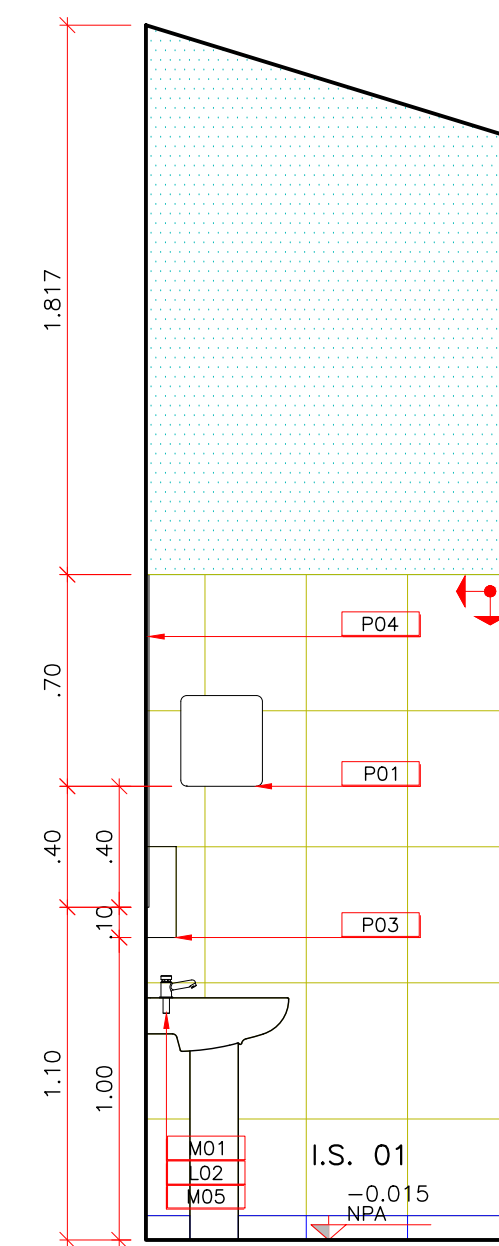


VISTA 03

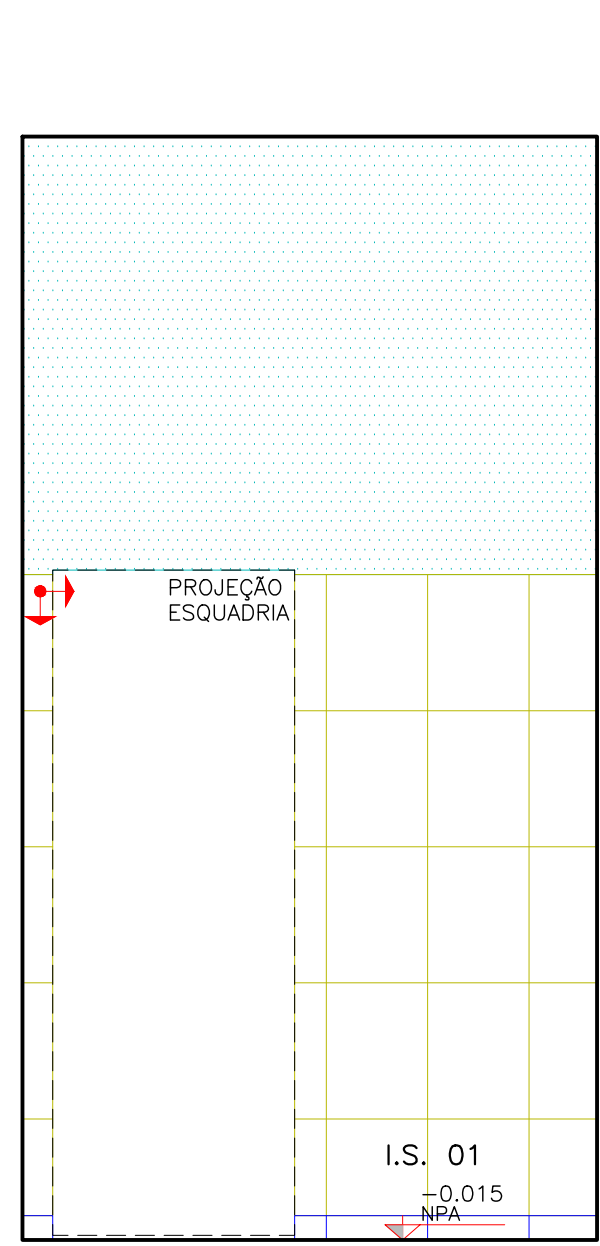


VISTA 04

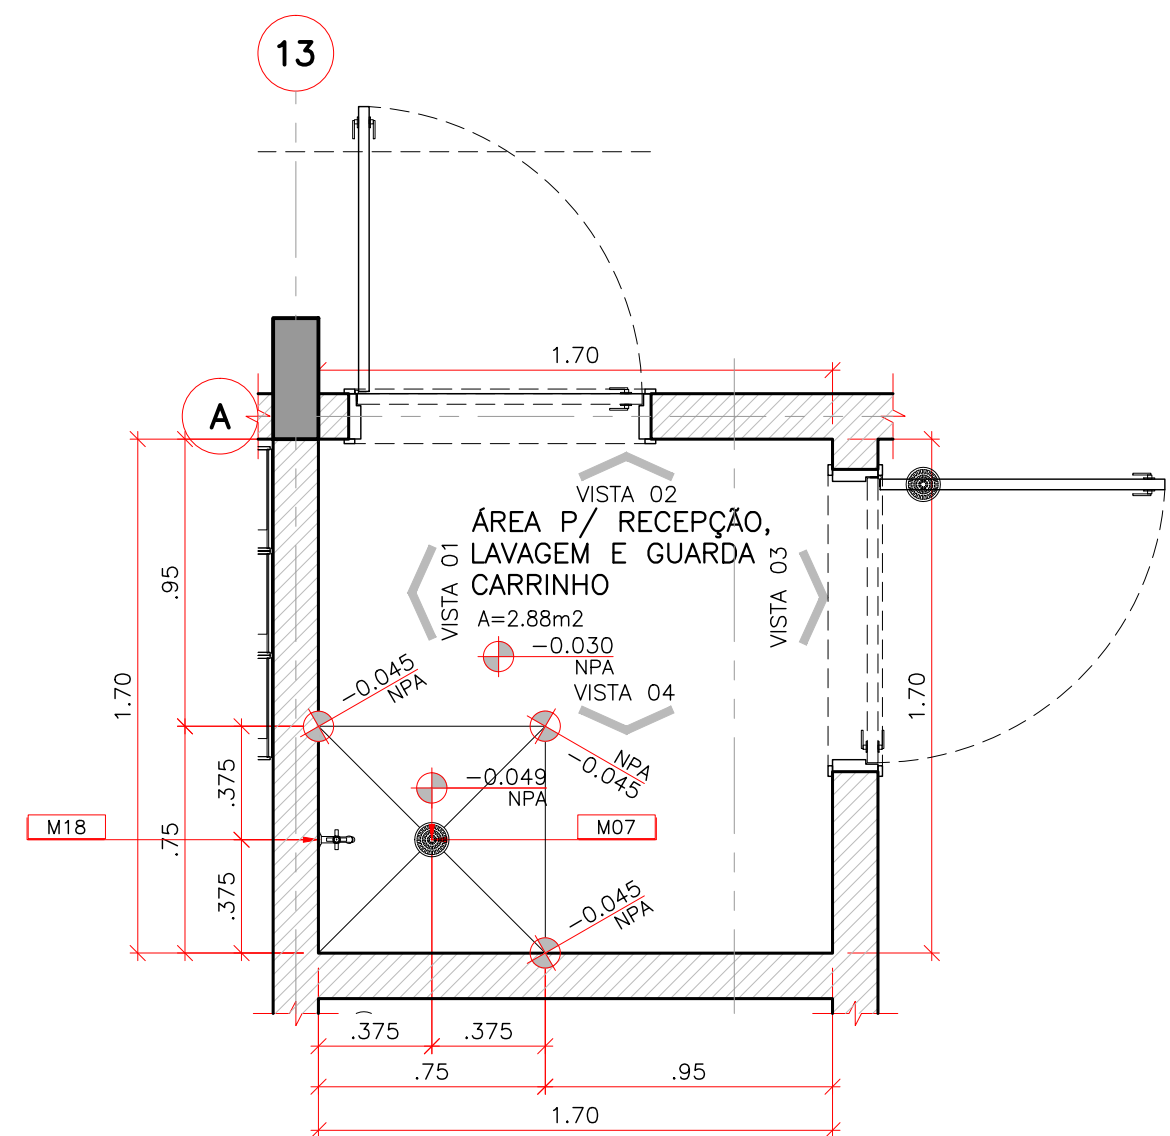


05 UNIDADE DE PRONTO ATENDIMENTO – PORTE 1
ÁREA P/ RECEPÇÃO, LAVAGEM E GUARDA CARRINHO
ESCALA: 1:25

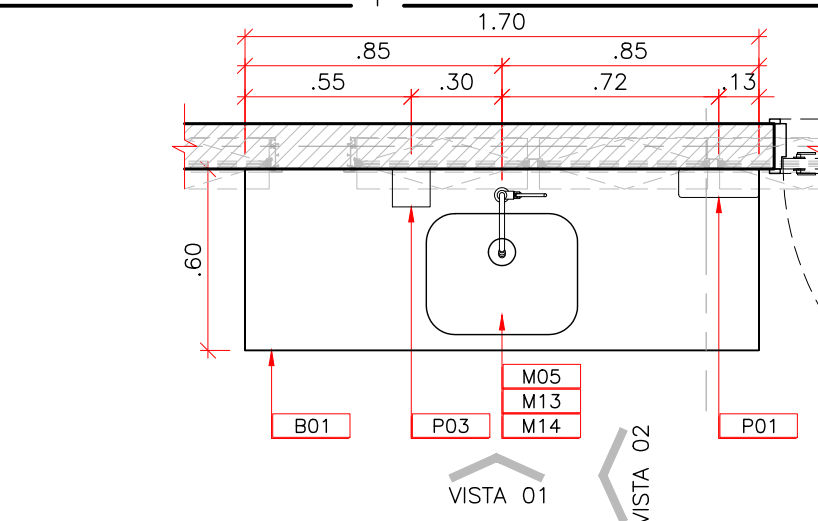


04 UNIDADE DE PRONTO ATENDIMENTO – PORTE 1
BANCADA 02
ESCALA: 1:25

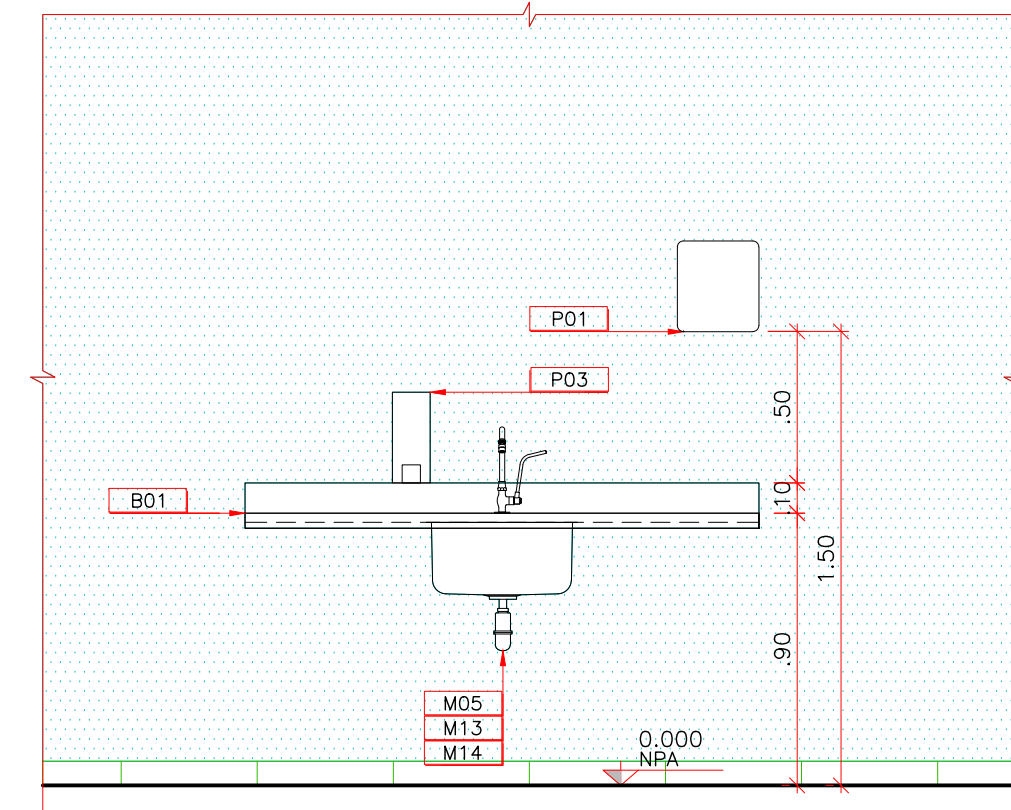


VISTA 01

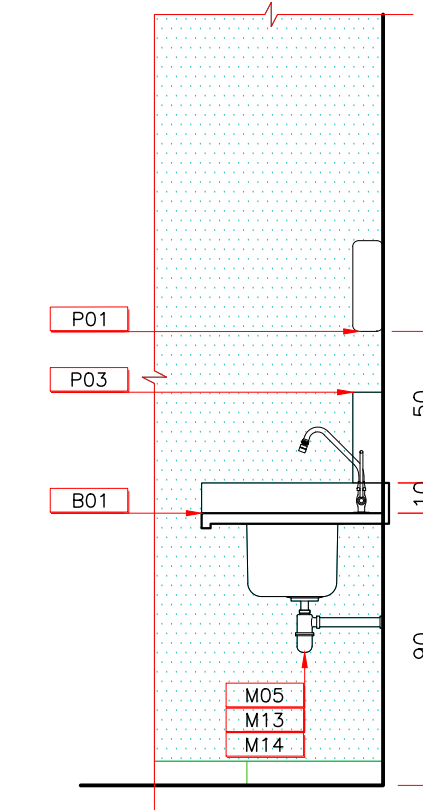


VISTA 02

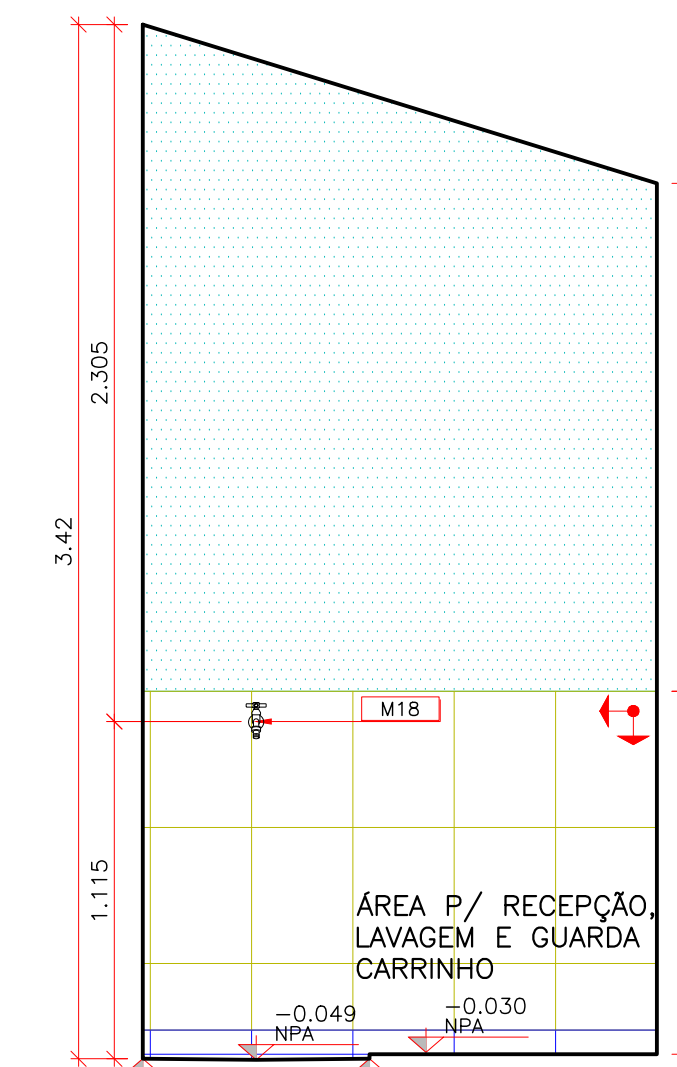


VISTA 01

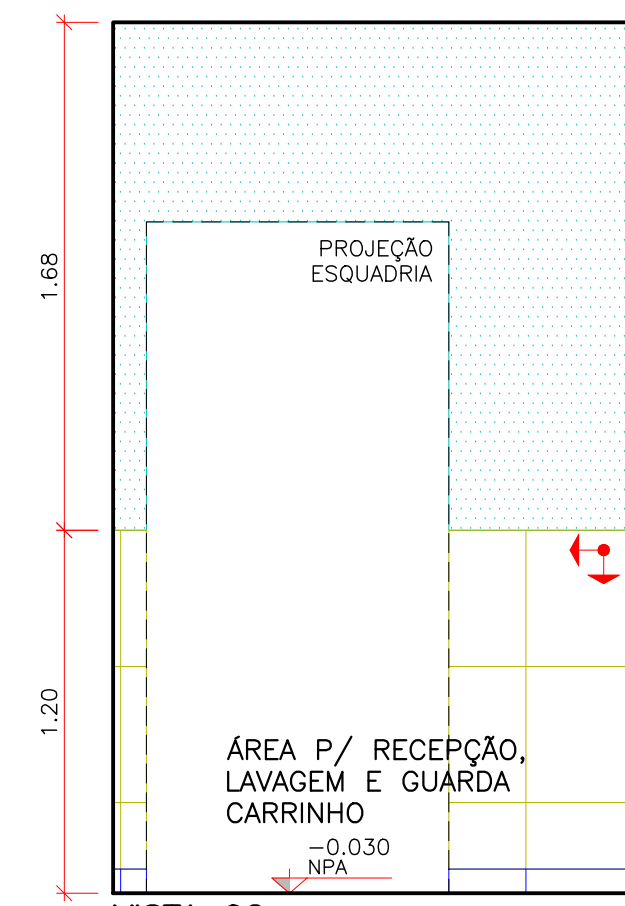

VISTA 02

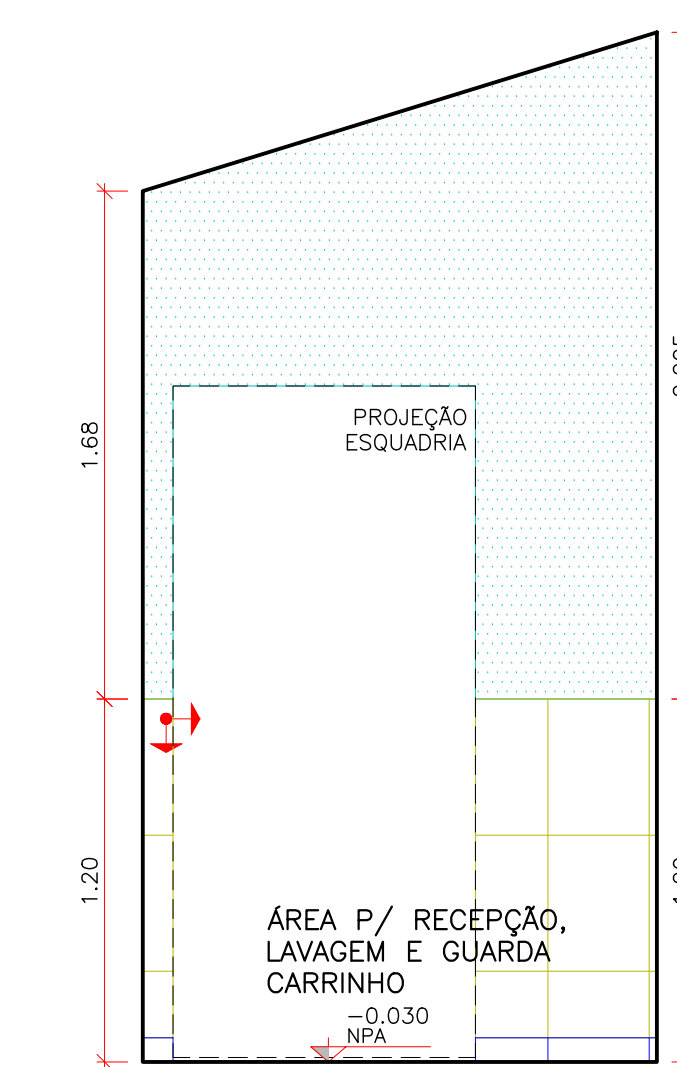


VISTA 03

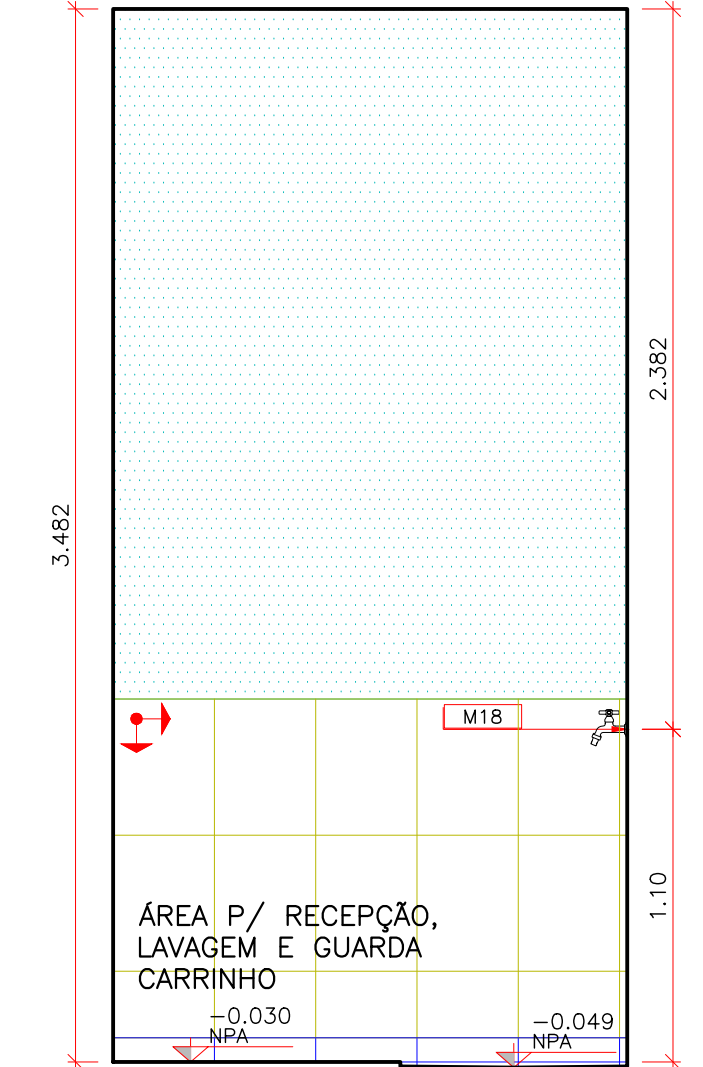

VISTA 04

LEGENDA:

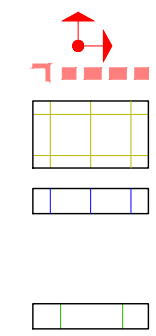

OBSERVAÇÕES:

- 1- CONFERIR MEDIDAS NO LOCAL.
 - 2- MEDIDAS EM METROS.
 - 3- PARA PISOS, VIDE ARQ.FL.19/26
 - 4- PARA PORTAS, SANFONADAS, PORTAS DIVISÓRIAS, PORTAS DE ABIR E JANELAS, VIDE ARQ.FL.21/26 (MAPA DE LOCALIZAÇÃO DE ESQUADRIAS).
- PINTURA – TINTA ACRÍLICA LAVÁVEL, ACABAMENTO ACETINADO, NA COR BRANCA.

ASSINATURAS

AUTOR PROJETO
VERRONI ARQUITETOS ASSOCIADOS
6127-1

RESPONSÁVEL
MINISTÉRIO DA SAÚDE

02 REV. SOLICITADA
01 REV. SOLICITADA
00 EMISSÃO PARA LICITAÇÃO

17/01/14 DG LV FV
07/01/14 DG LV FV
12/12/13 DG LV FV

CLIENTE

MINISTÉRIO DA SAÚDE
ESPLANADA DOS MINISTÉRIOS, BLOCO "C", SALA 339-A, 3º ANDAR – ED. ANEXO
BRASILIA – DF

UNIDADE DE PRONTO ATENDIMENTO – PORTE 1
AMPLIAÇÃO ÁREAS MOLHADAS
GUARDA TEMPORÁRIA DE CADAVER / I.S. 01 / HIGIENIZAÇÃO
BANCADA 02 / ÁREA P/ RECEPÇÃO, LAVAGEM E GUARDA CARRINHO

DISCIPLINA ARQUITETURA
ESCALA 1:25
FORMATO A1 EST.-1026x594mm

REV. FOLHA
16/26

REV. REVISÃO

FINALIDADE
PROJETO EXECUTIVO

COMENTÁRIOS
INFORMAÇÃO

COTAÇÃO
CONSTRUÇÃO

1321-01-ARQ-PE-16_26-R02