


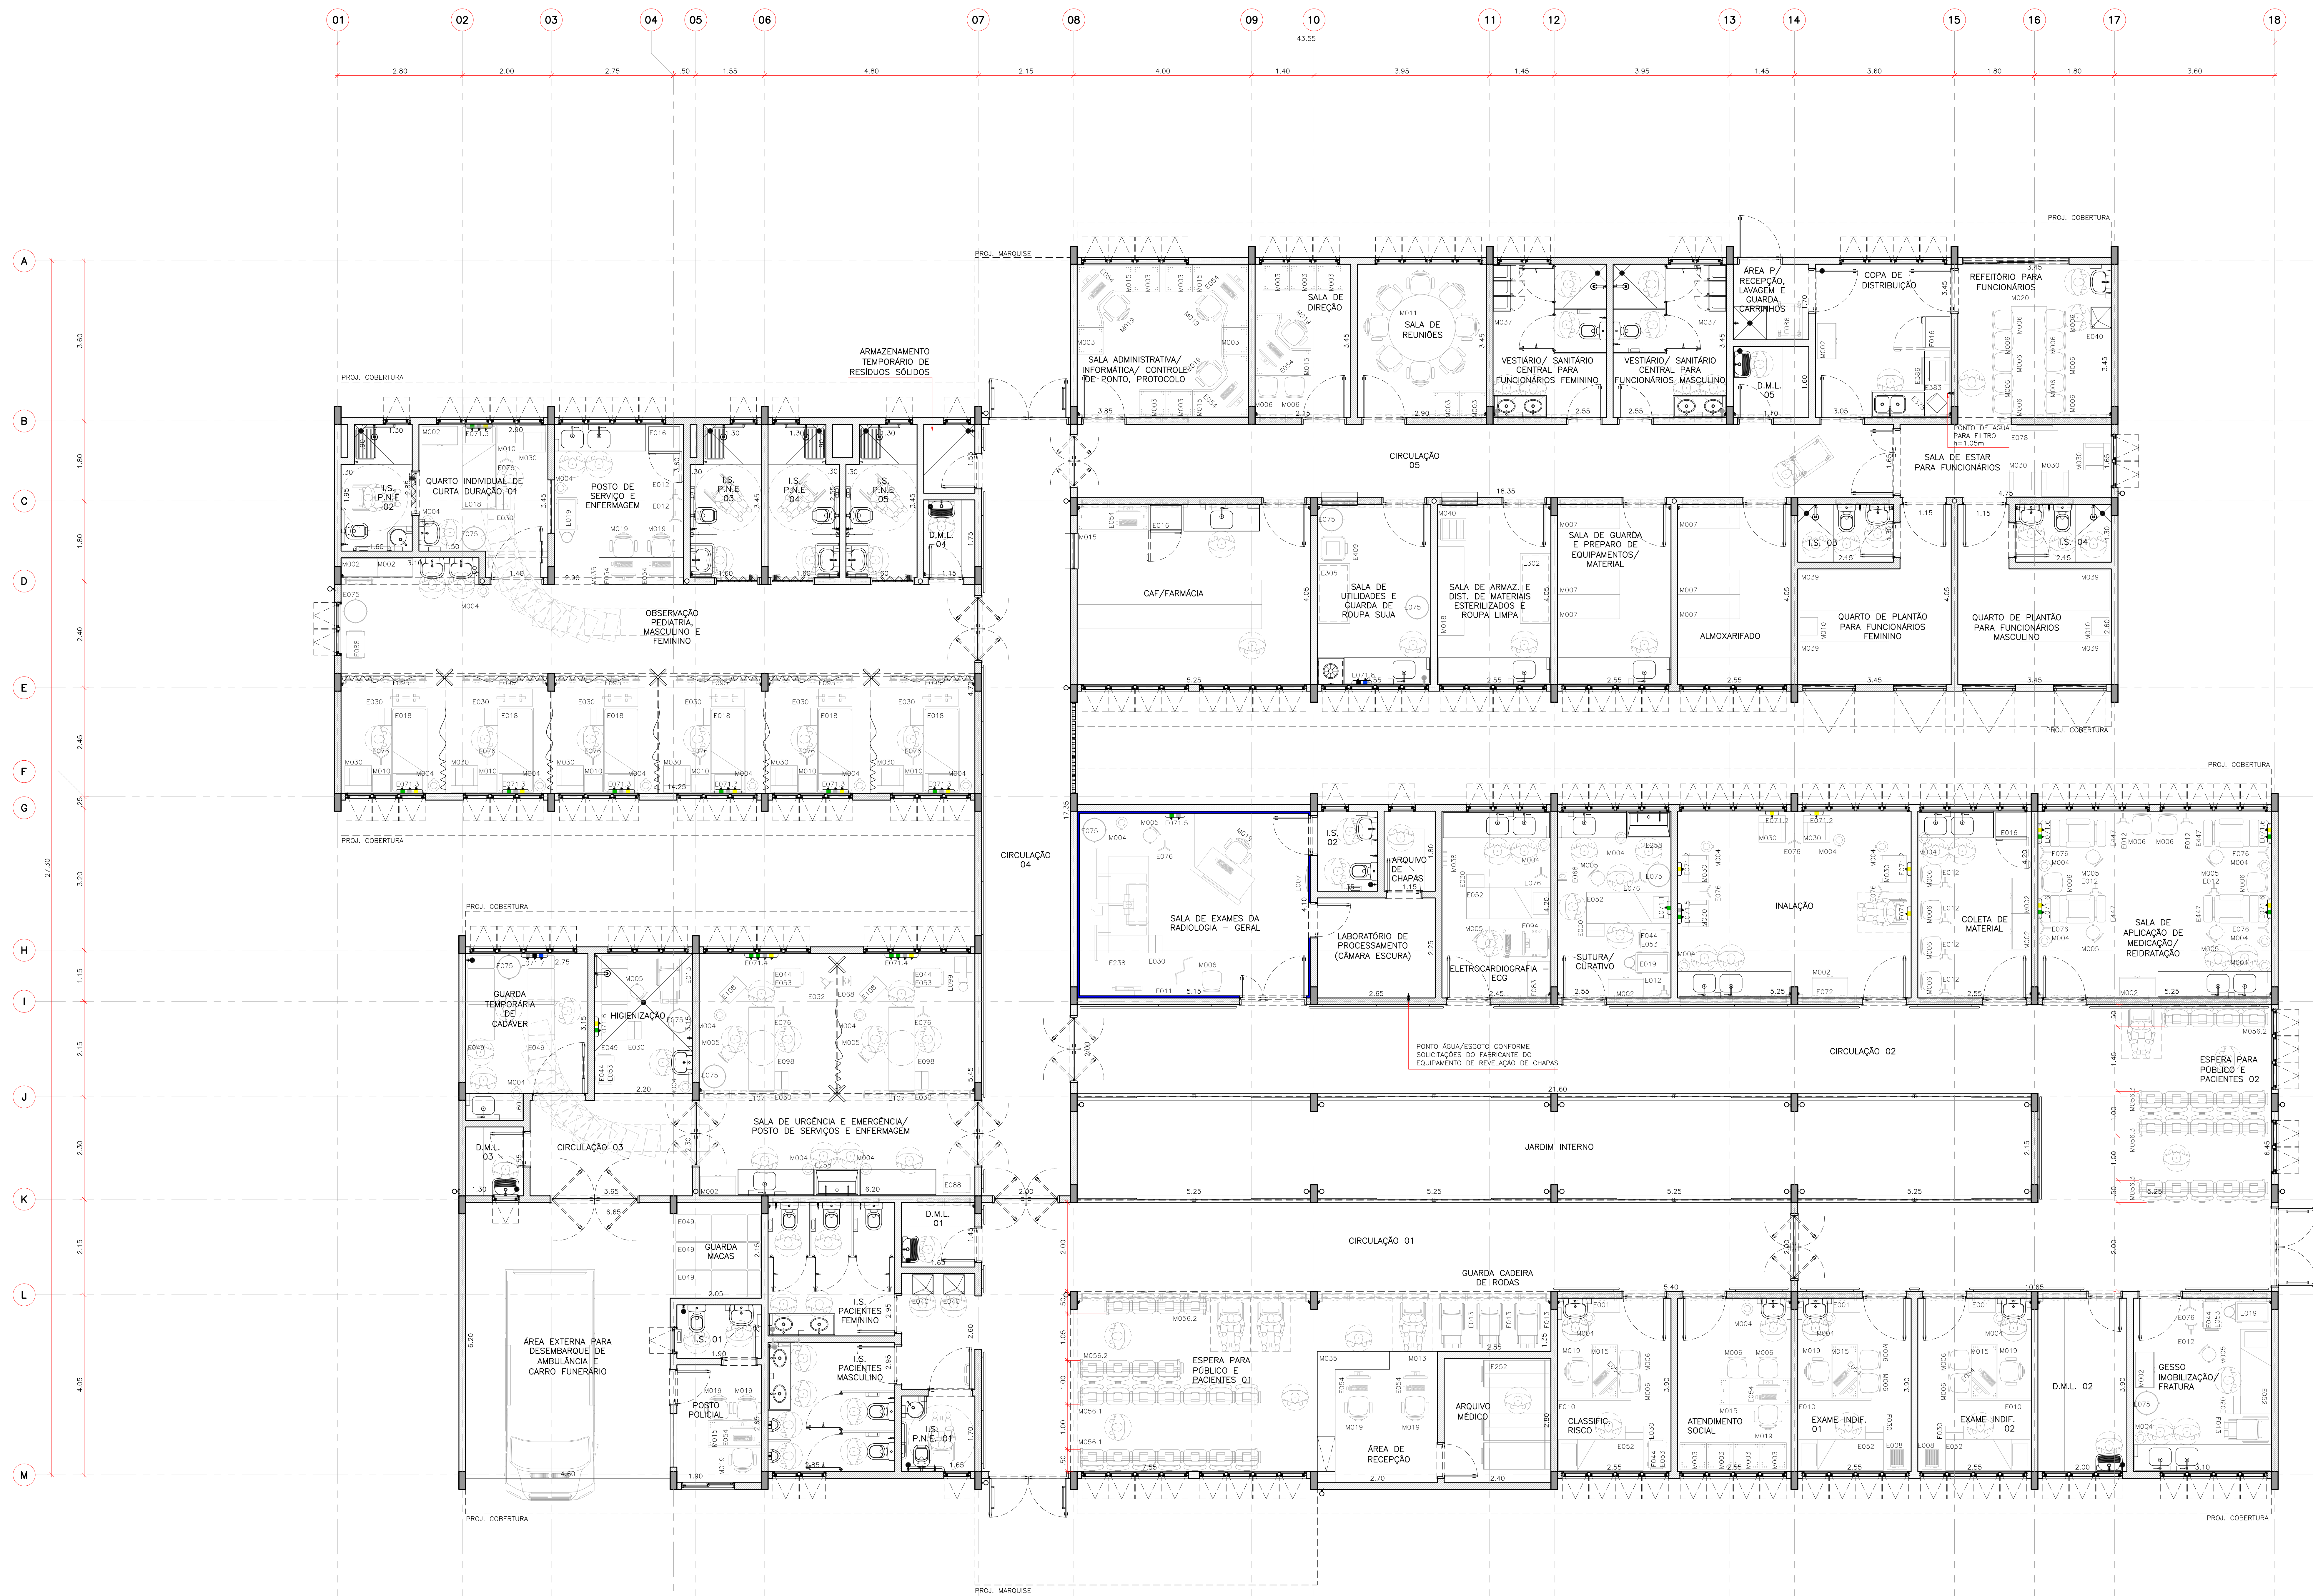

LISTAGEM DE EQUIPAMENTOS E MOBILIÁRIOS:	
AD01 GORRIMÃO (BATE MACA)	E030 ESCADA COM DOR- DEGRAUS
VIDE ARG. DET. 12/110	E032 ESFIGMOMANÔMETRO
E001 ALMAGAMADOR	E033 FIO DENTAL PLUMBEIRO
E007 ALMAGAMADOR	E034 FIO DENTAL PLUMBEIRO
E008 BALANÇO ANTROPOMÉTRICA	E040 BEBEDOURO
E010 BOMBOM	E041 INSTRUMENTOS CIR- CAXA BÁSICA
E011 BOMBOM PLUMBEIRO	E049 MACA PARA TRANPO-
E012 BRACAÇADA DE INJEÇÃO	E052 MESAS PARA EXAMES
E013 CADERA DE RODAS	E053 MESAS AUXILIARES PA- INSTRUMENTAL
E016 CILADEIRA	E054 MICROCOMPUTADOR
E018 CILADEIRA HOSPITALAR FAHLER	E068 REFLETOR PARABÓ-
E019 COLCHÃO	
E019 CARRIO DE CURATIVOS	

DISCIPLINA	ARQUITETURA	Nº FOLHA	FINALIDADE
FASE	PROJETO EXECUTIVO	25/26	☐ COMENTÁRIOS ☐ INFORMAÇÃO ☒ COTAÇÃO ☐ CONSTRUÇÃO
ESCALA	1:50	REVISÃO	NOME DO ARQUIVO
FORMATO	A0	02	1321-01-ARQ-PE-25_26-002