







LEGENDA

-  DECK EM MADEIRA
-  CALÇADA EM INTERTRAVADO (existente)
-  BANCO DE CONCRETO
-  LIXEIRA
-  RAMPA EM CONCRETO
-  ESPAÇO FITNESS




PROJETO DE PROMENADE NA ORLA DA COROINHA

3

PROJETO BÁSICO
IMPLANTAÇÃO ETAPA A

ESCALA: 1/250	DESENHO: ROALESSON	DATA: MAIO/2025	PROJETO: SEDUR - PMI
------------------	-----------------------	--------------------	-------------------------

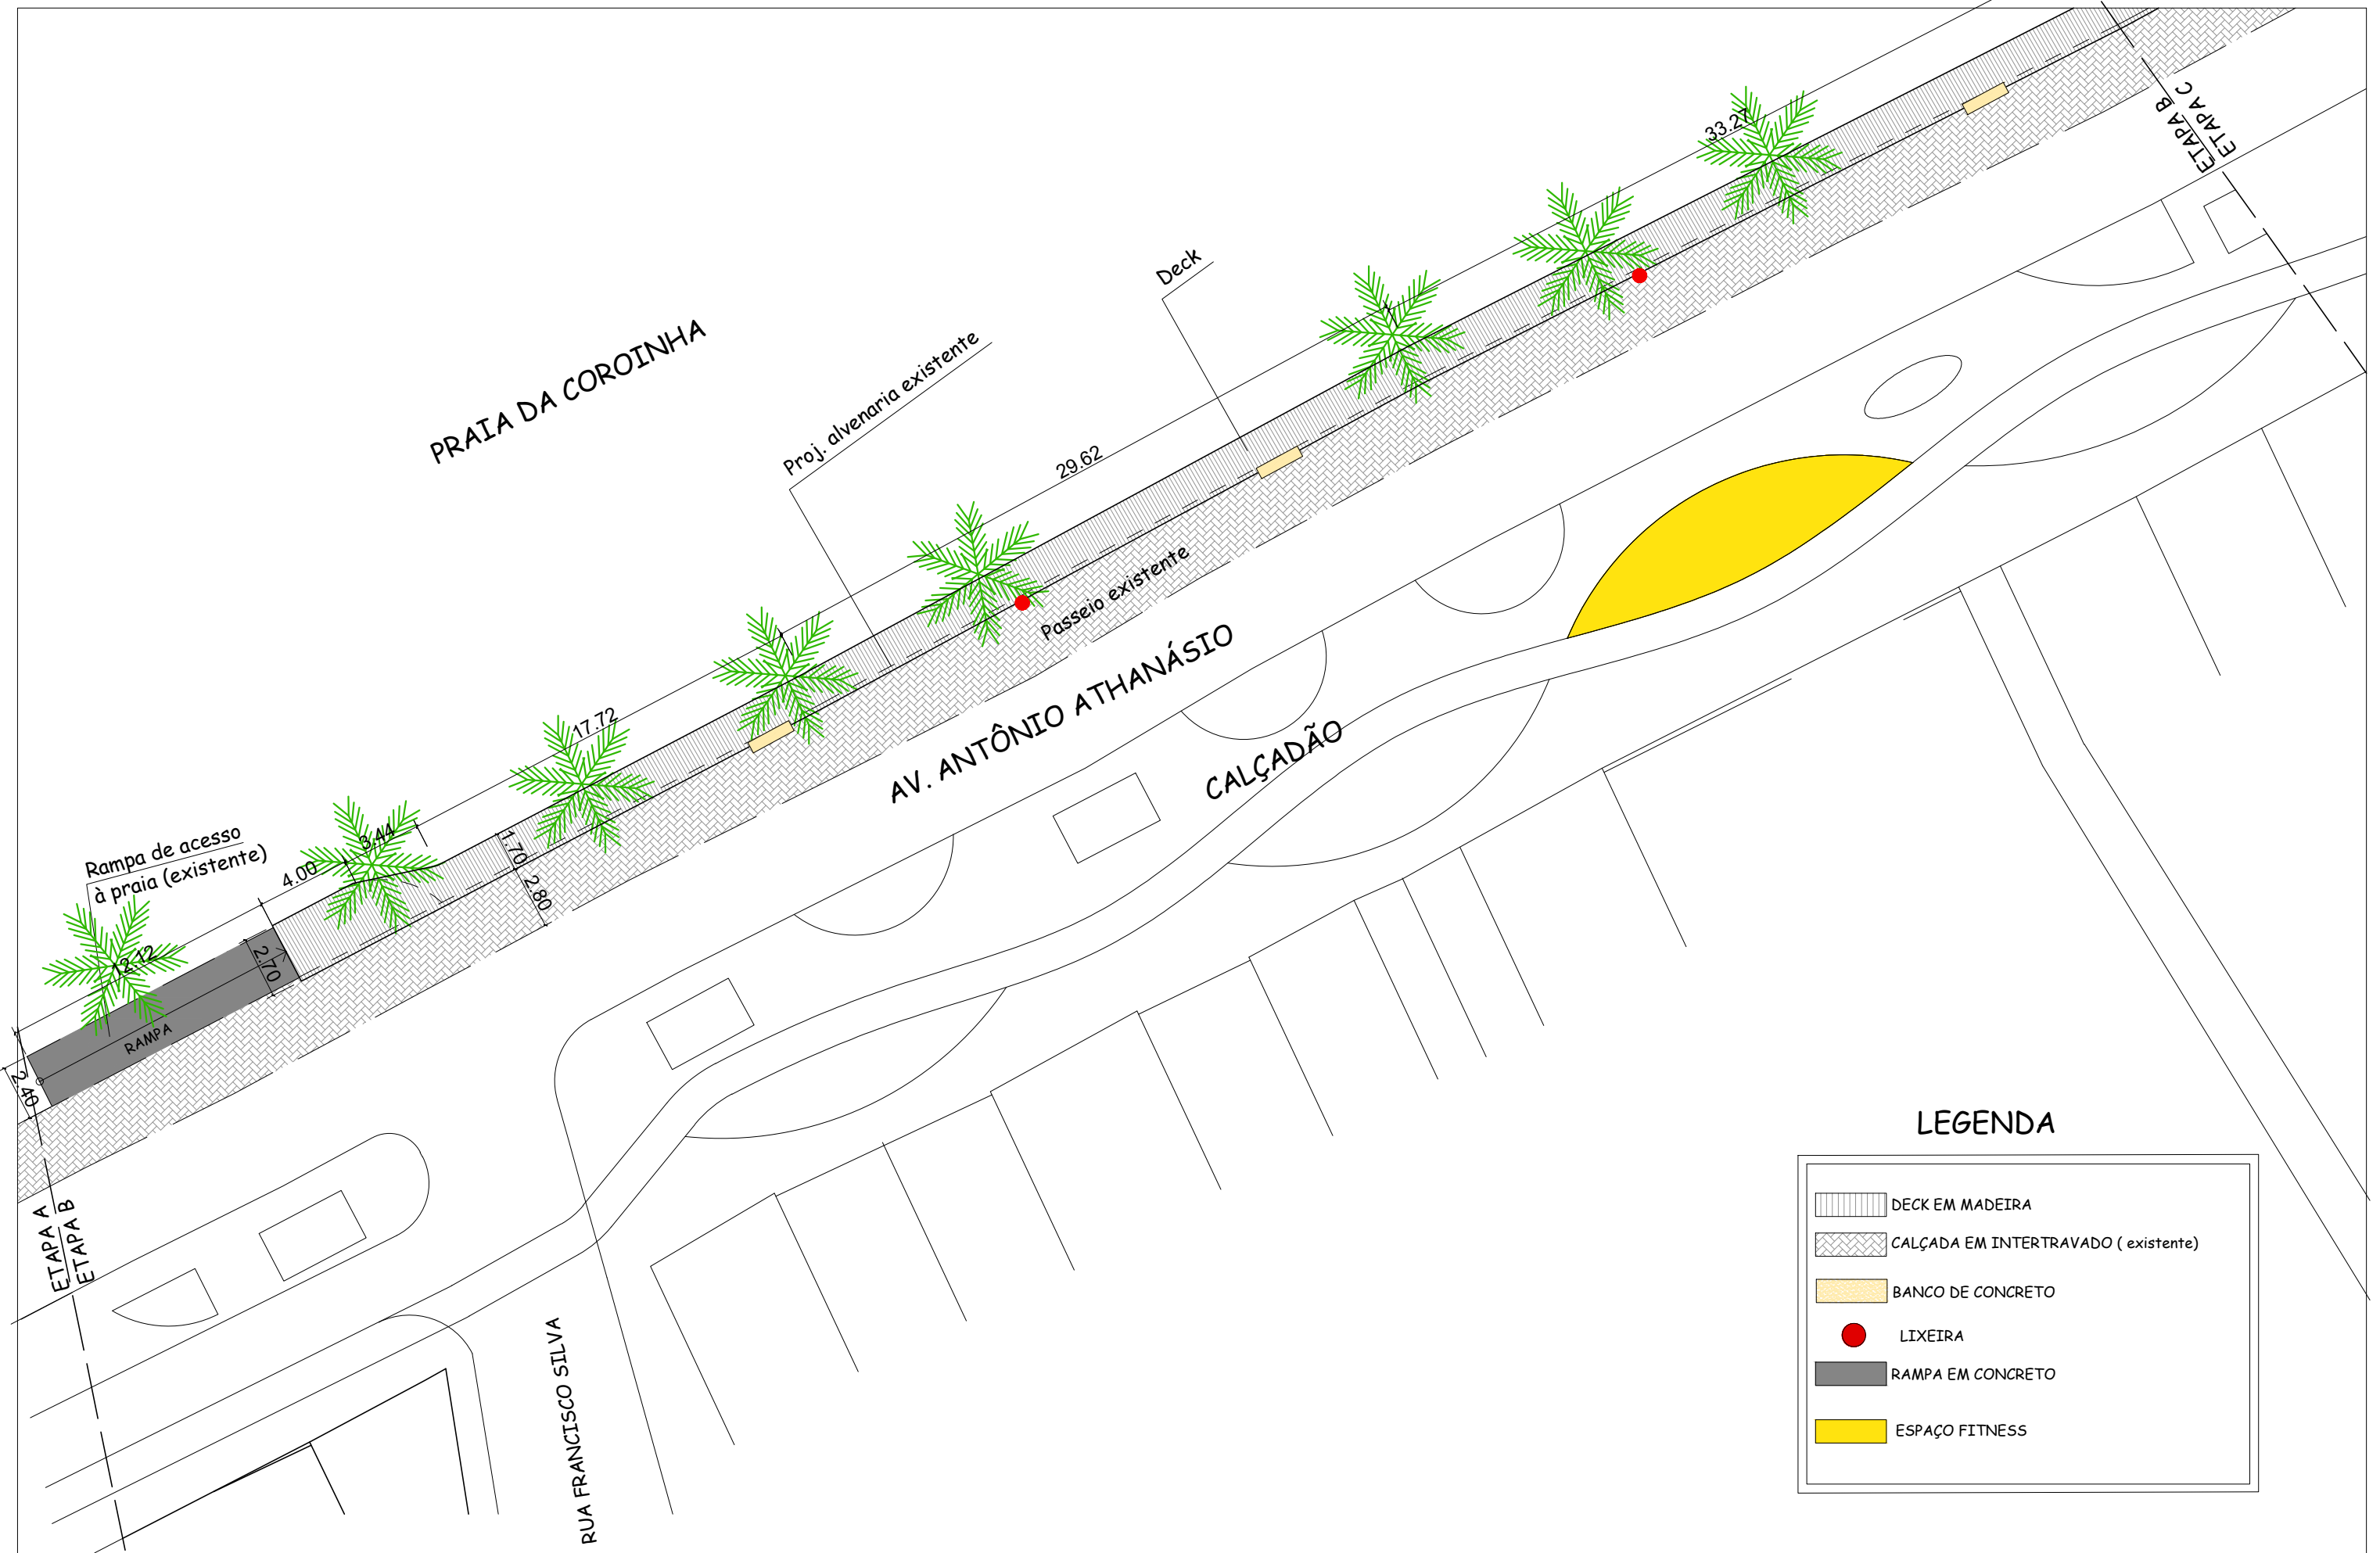

LEGENDA

	DECK EM MADEIRA
	CALÇADA EM INTERTRAVADO (existente)
	BANCO DE CONCRETO
	LIXEIRA
	RAMPA EM CONCRETO
	ESPAÇO FITNESS




PROJETO DE PROMENADE NA ORLA DA COROINHA


4

PROJETO BÁSICO
IMPLANTAÇÃO ETAPA B

ESCALA: 1/250	DESENHO: ROALESSON	DATA: MAIO/2025	PROJETO: SEDUR - PMI
------------------	-----------------------	--------------------	-------------------------

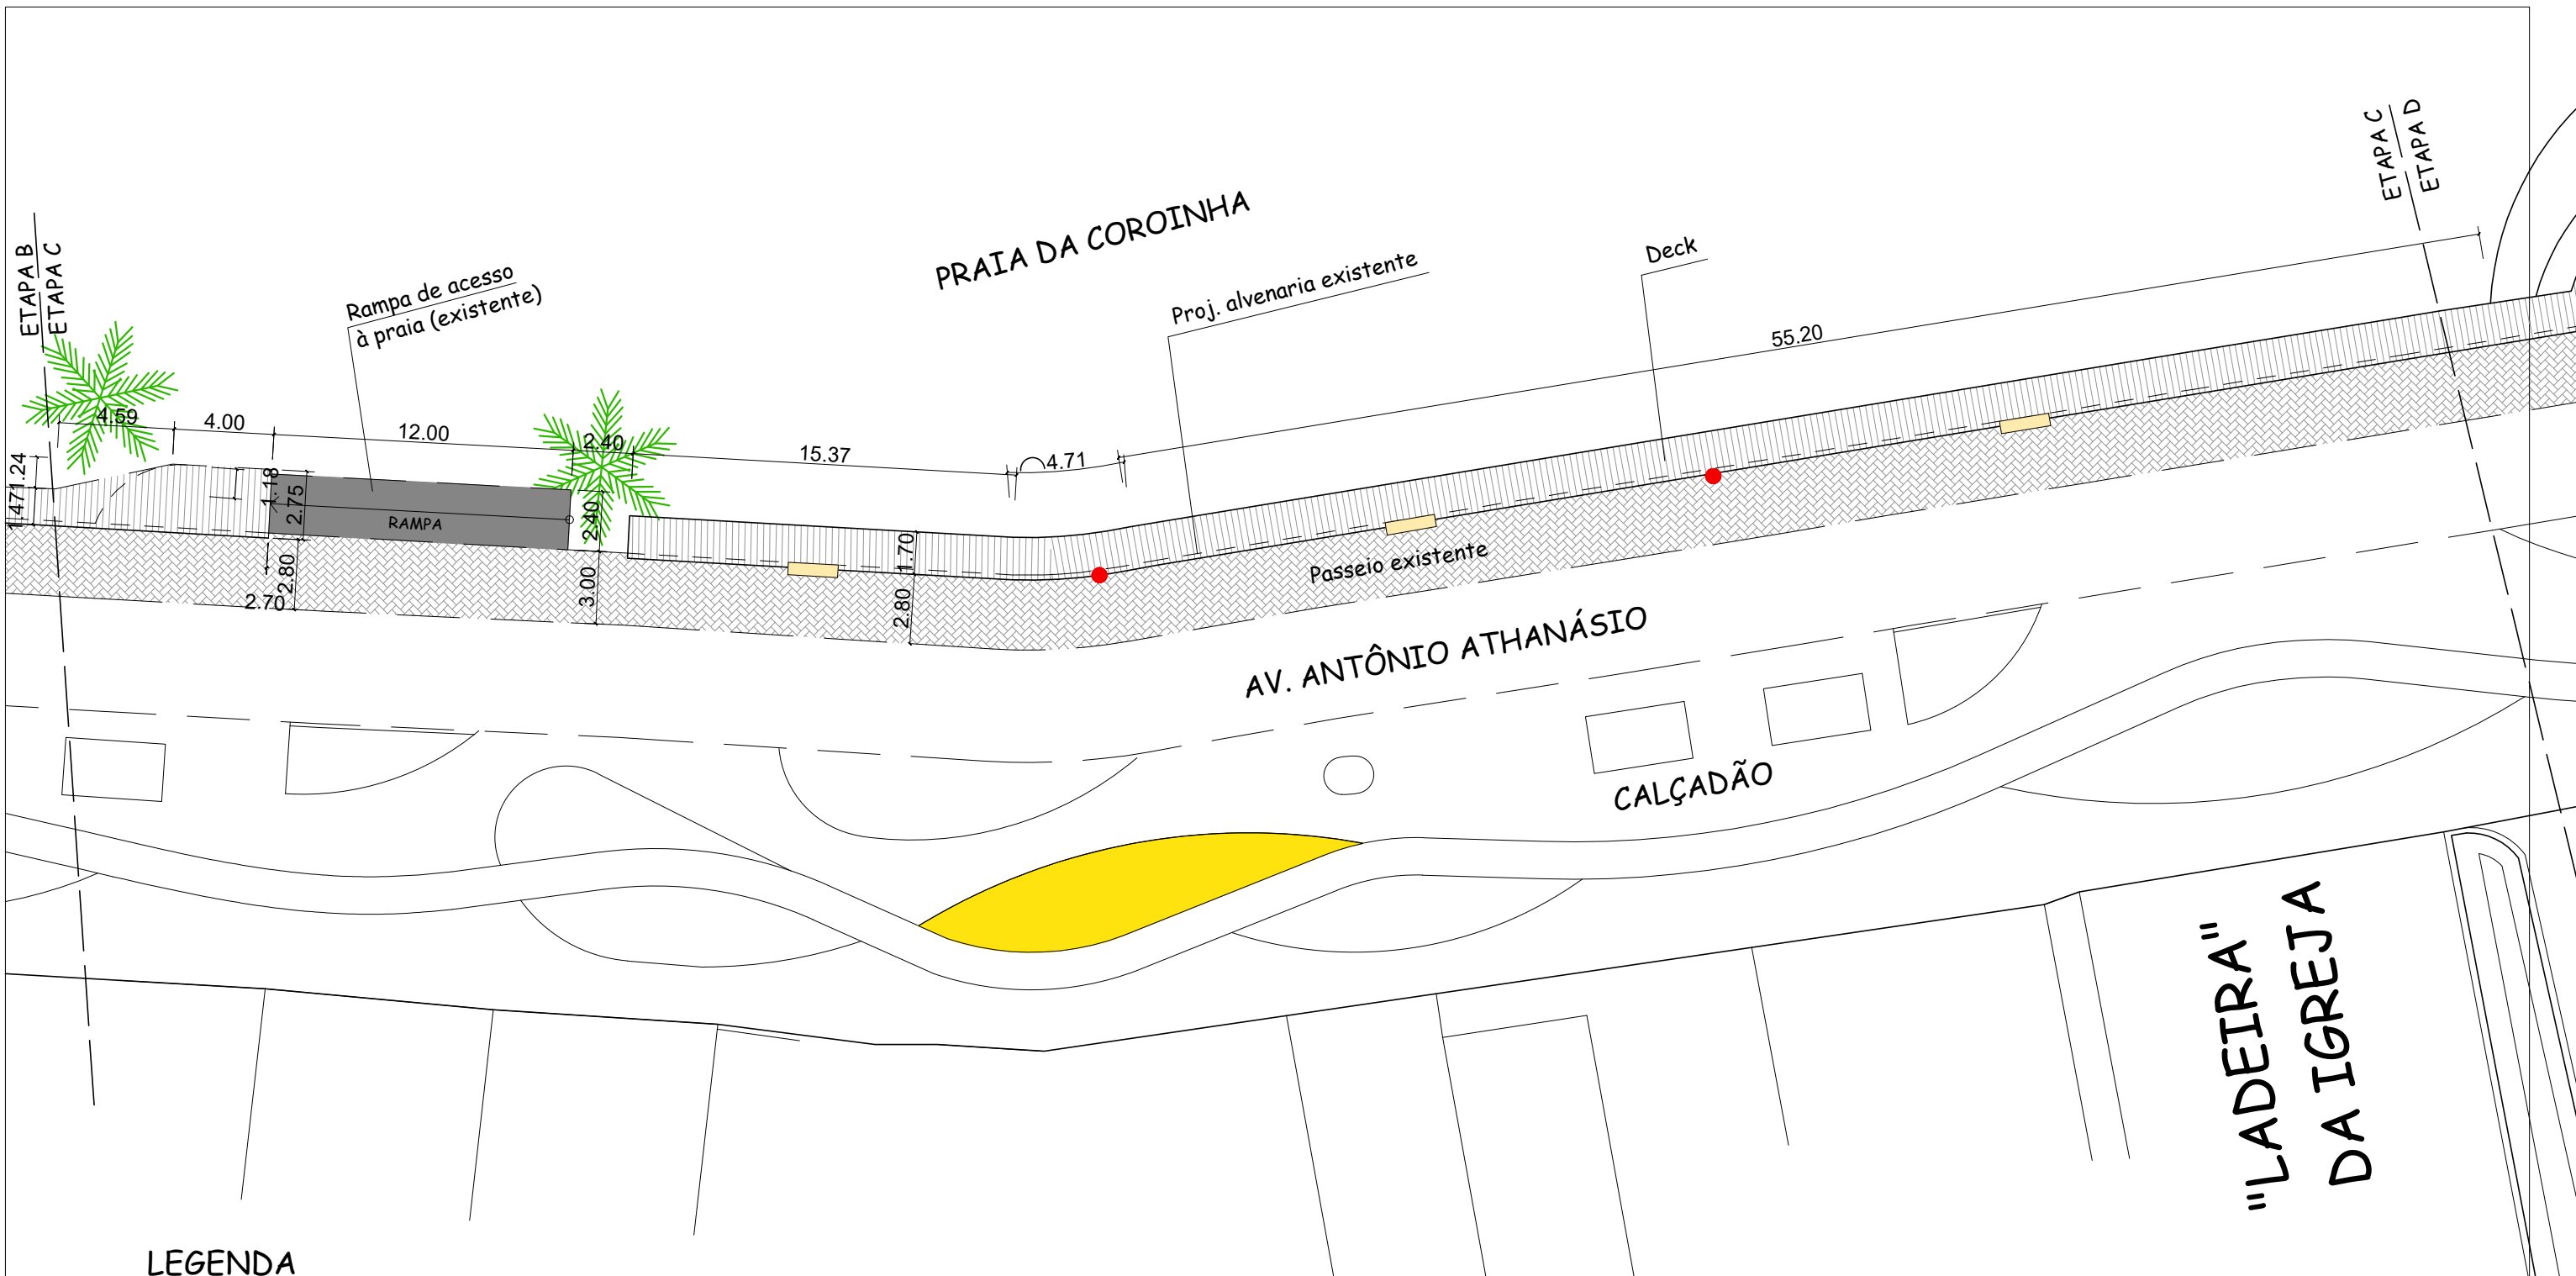

LEGENDA

 
-  DECK EM MADEIRA
-  CALÇADA EM INTERTRAVADO (existente)
-  BANCO DE CONCRETO
-  LIXEIRA
-  RAMPA EM CONCRETO
-  ESPAÇO FITNESS

PROJETO DE PROMENADE NA ORLA DA COROINHA

5

PROJETO BÁSICO			
IMPLANTAÇÃO ETAPA C			
ESCALA: 1/250	DESENHO: ROALESSON	DATA: MAIO/2025	PROJETO: SEDUR - PMI



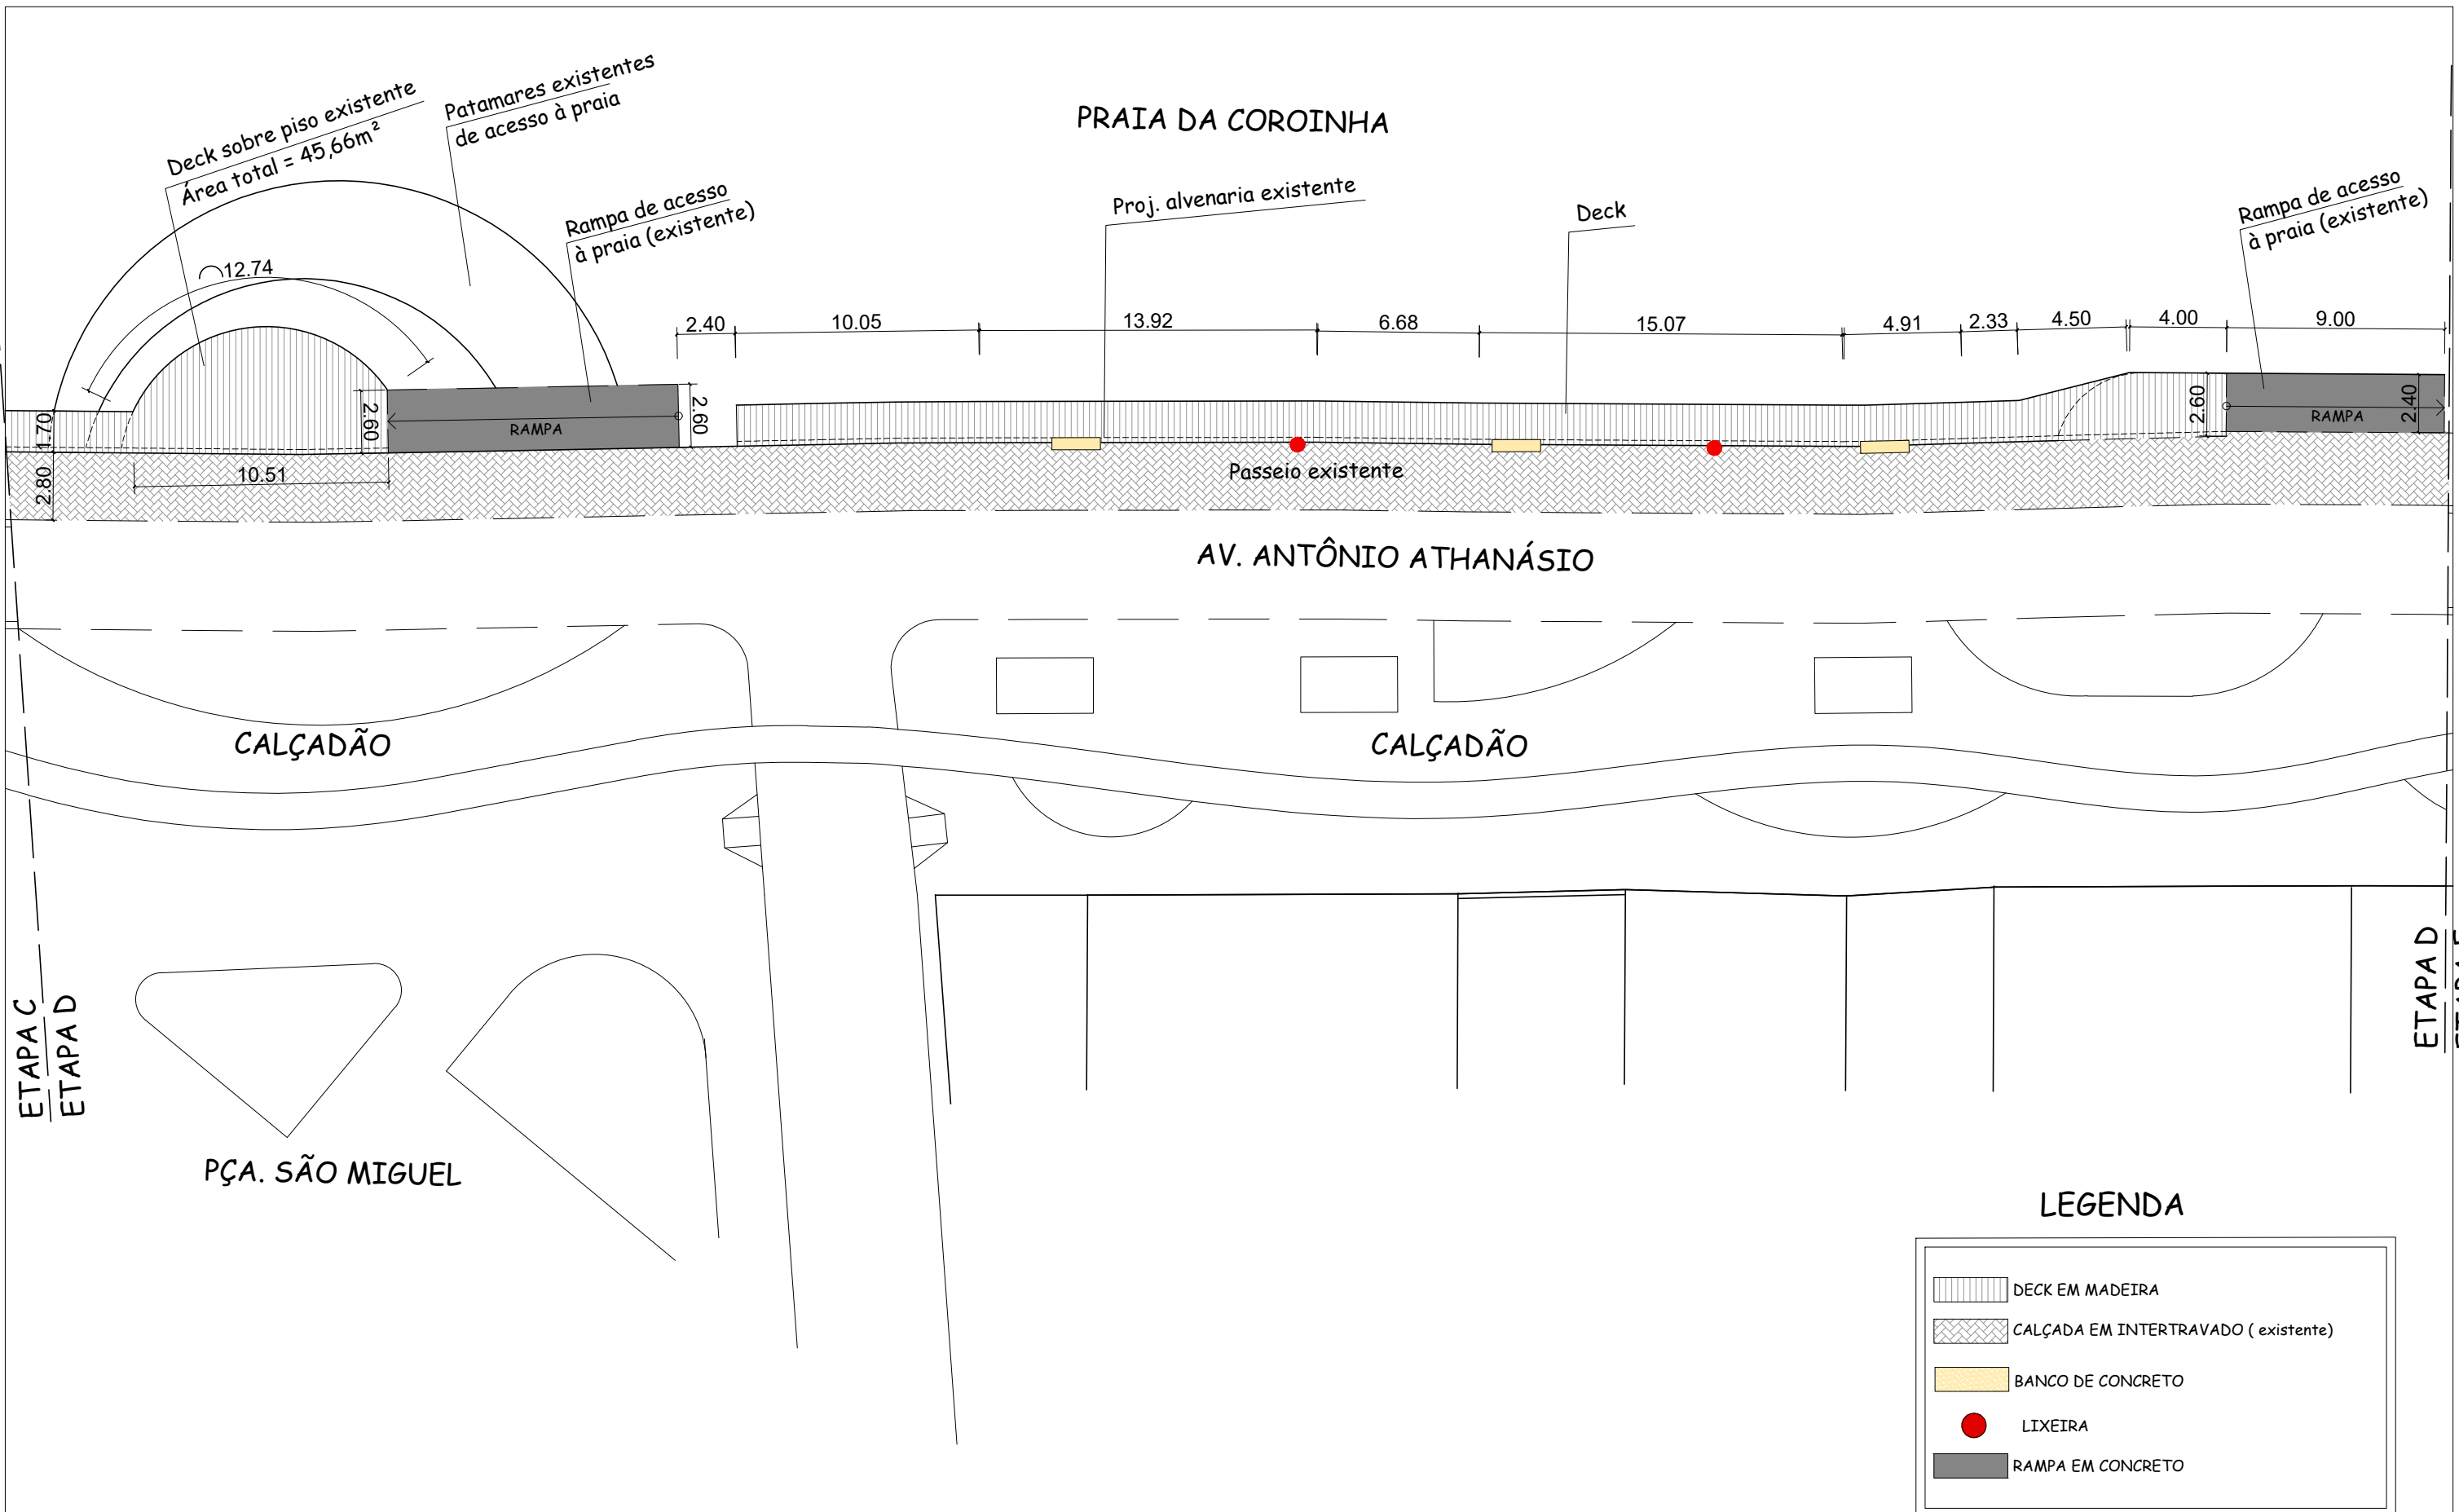

PRAIA DA COROINHA






AV. ANTÔNIO ATHANÁSIO

CALÇADÃO

CALÇADÃO

PÇA. SÃO MIGUEL

LEGENDA

-  DECK EM MADEIRA
-  CALÇADA EM INTERTRAVADO (existente)
-  BANCO DE CONCRETO
-  LIXEIRA
-  RAMPA EM CONCRETO

ETAPA C
ETAPA D

ETAPA D
ETAPA E



PROJETO DE PROMENADE NA ORLA DA COROINHA

6






PROJETO BÁSICO
IMPLANTAÇÃO - ETAPA D

ESCALA: 1/250	DESENHO: Jesiel Chaves	DATA: FEV/2018	PROJETO: SEDUR - PMI
------------------	---------------------------	-------------------	-------------------------

PRAIA DA COROINHA



LEGENDA


-  DECK EM MADEIRA
-  CALÇADA EM INTERTRAVADO (existente)
-  BANCO DE CONCRETO
-  LIXEIRA
-  RAMPA EM CONCRETO



PROJETO DE PROMENADE NA ORLA DA COROINHA


7

PROJETO BÁSICO			
IMPLANTAÇÃO - ETAPA E			
ESCALA: 1/250	DESENHO: ROALESSON	DATA: MAIO/2025	PROJETO: SEDUR - PMI

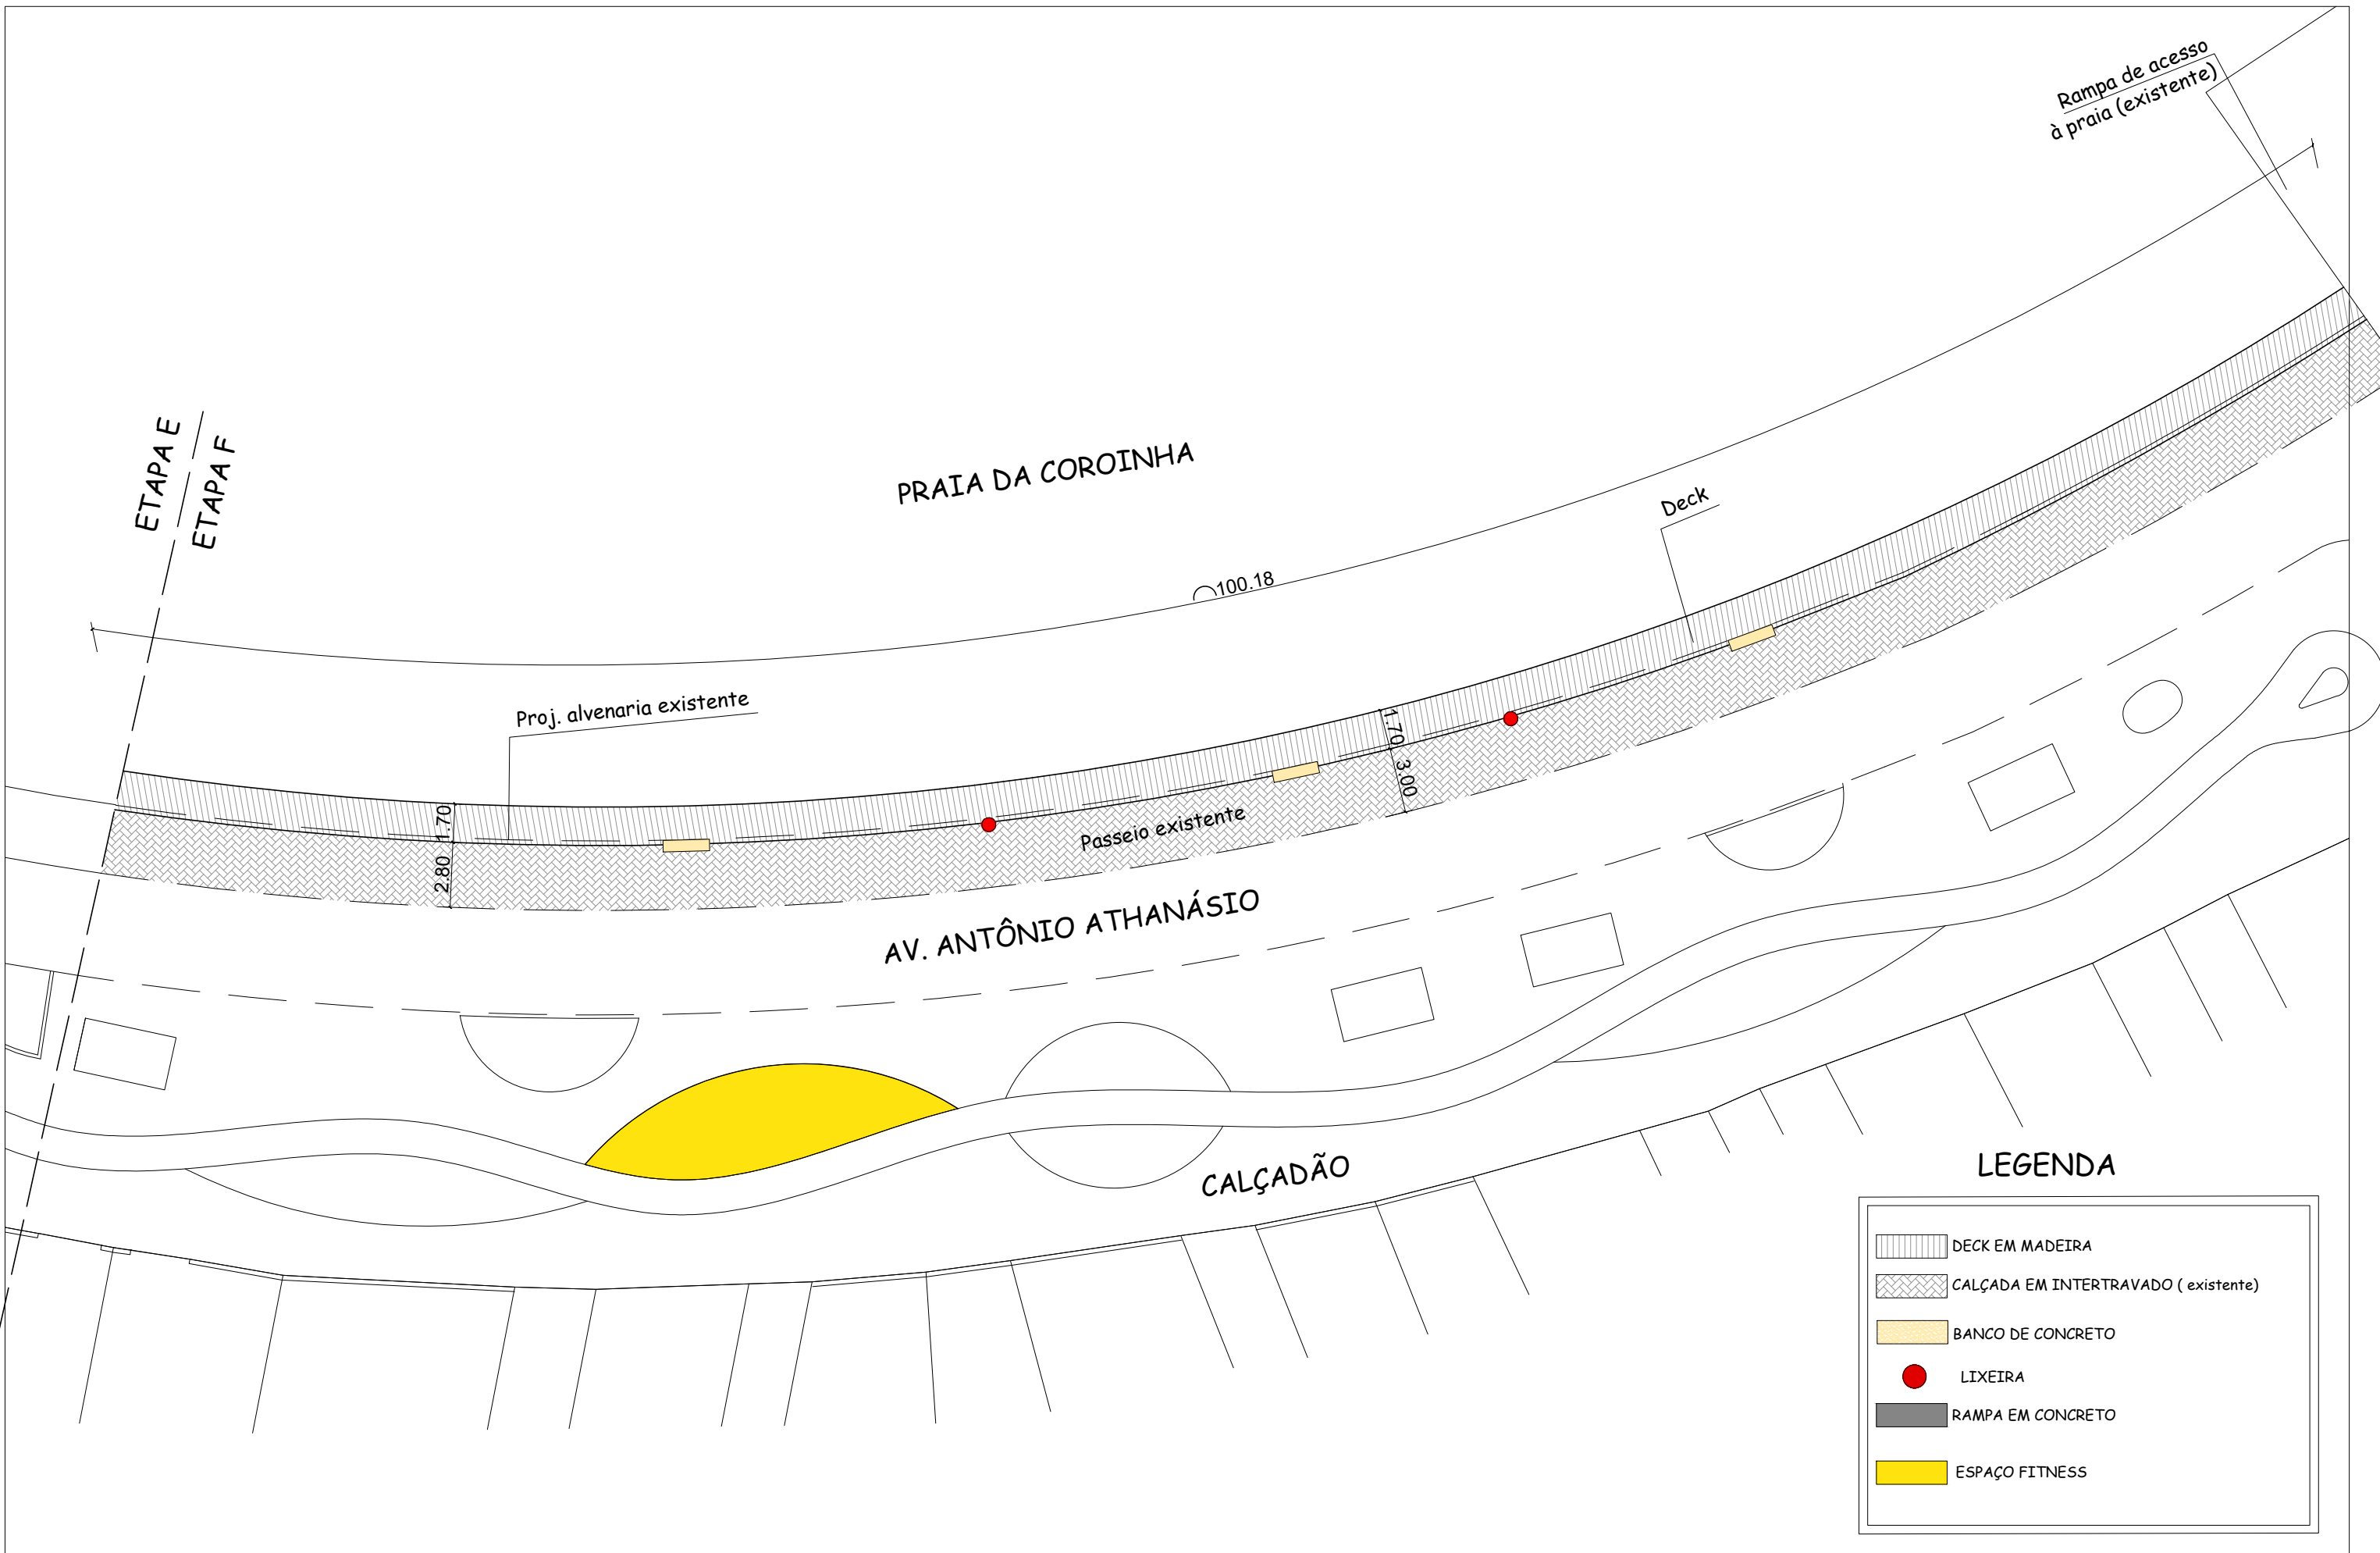


PROJETO DE PROMENADE NA ORLA DA COROINHA




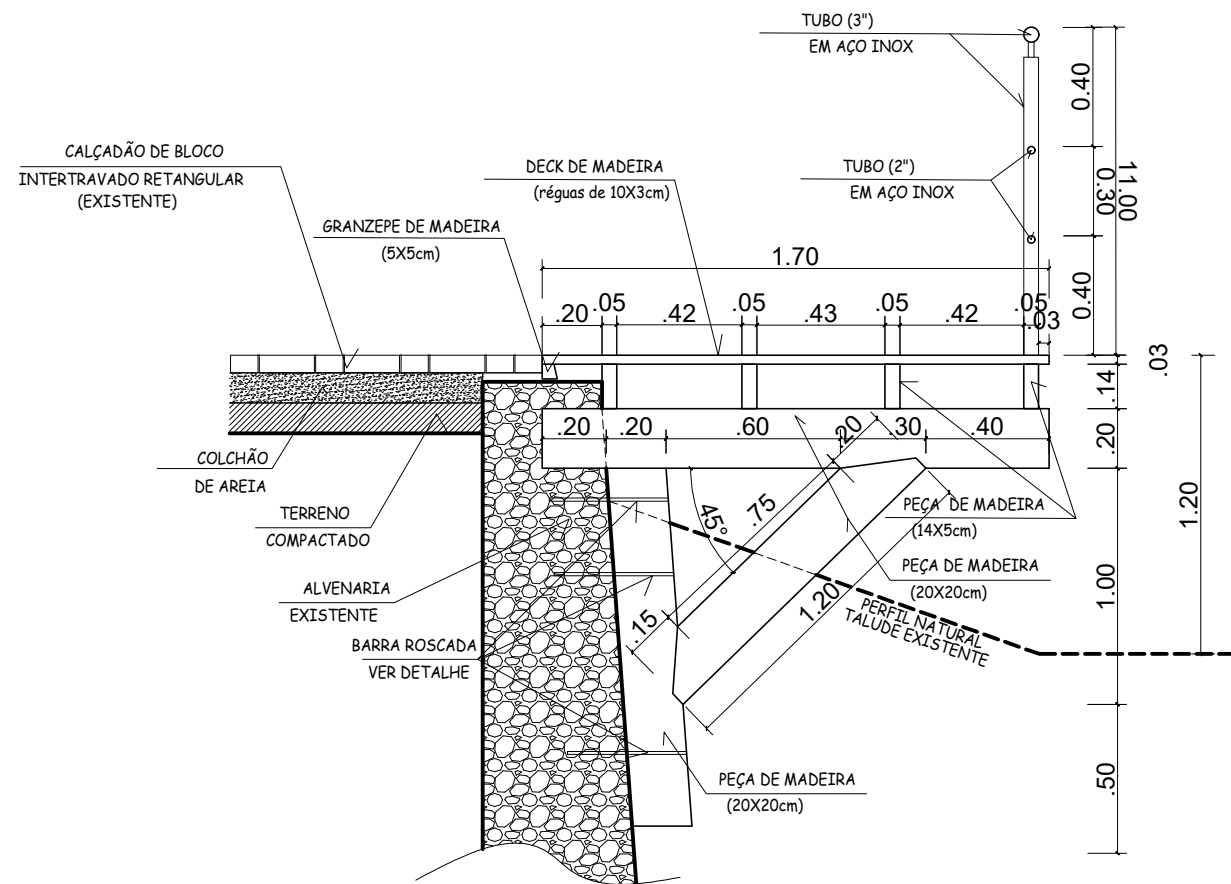


SEÇÃO - ETAPA A e B
ESC. 1/125

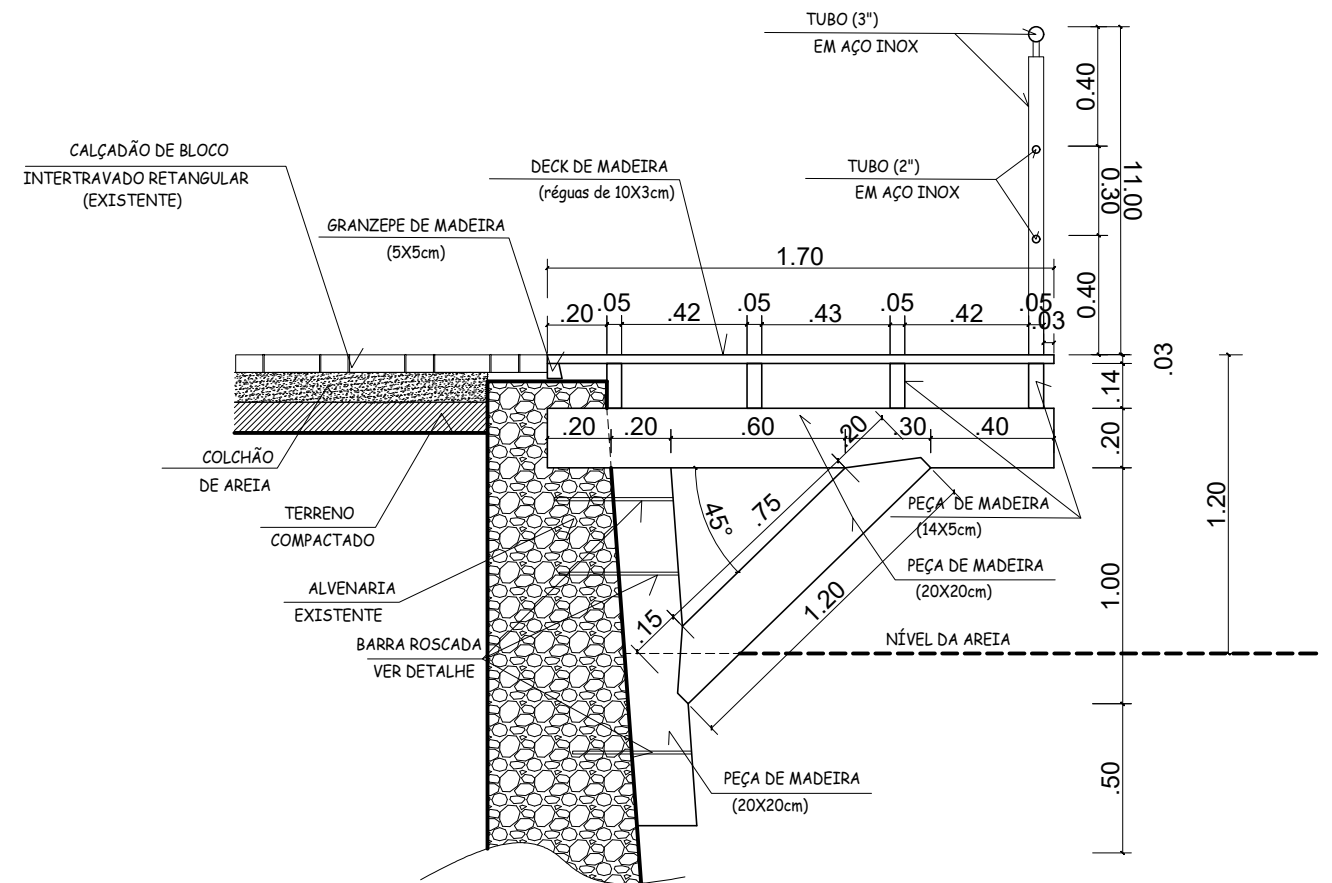

SEÇÃO - ETAPA C, E e F
ESC. 1/125

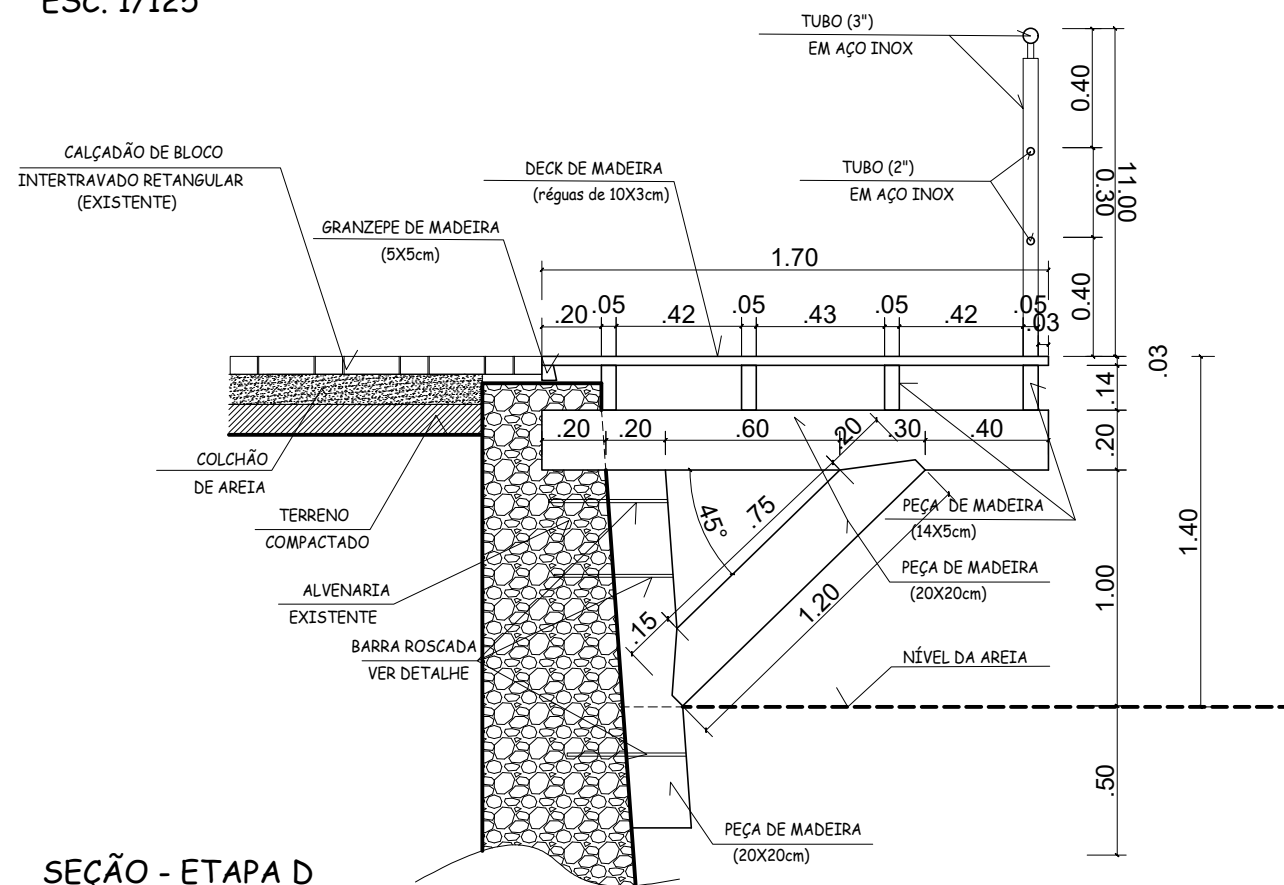

SEÇÃO - ETAPA D
ESC. 1/125

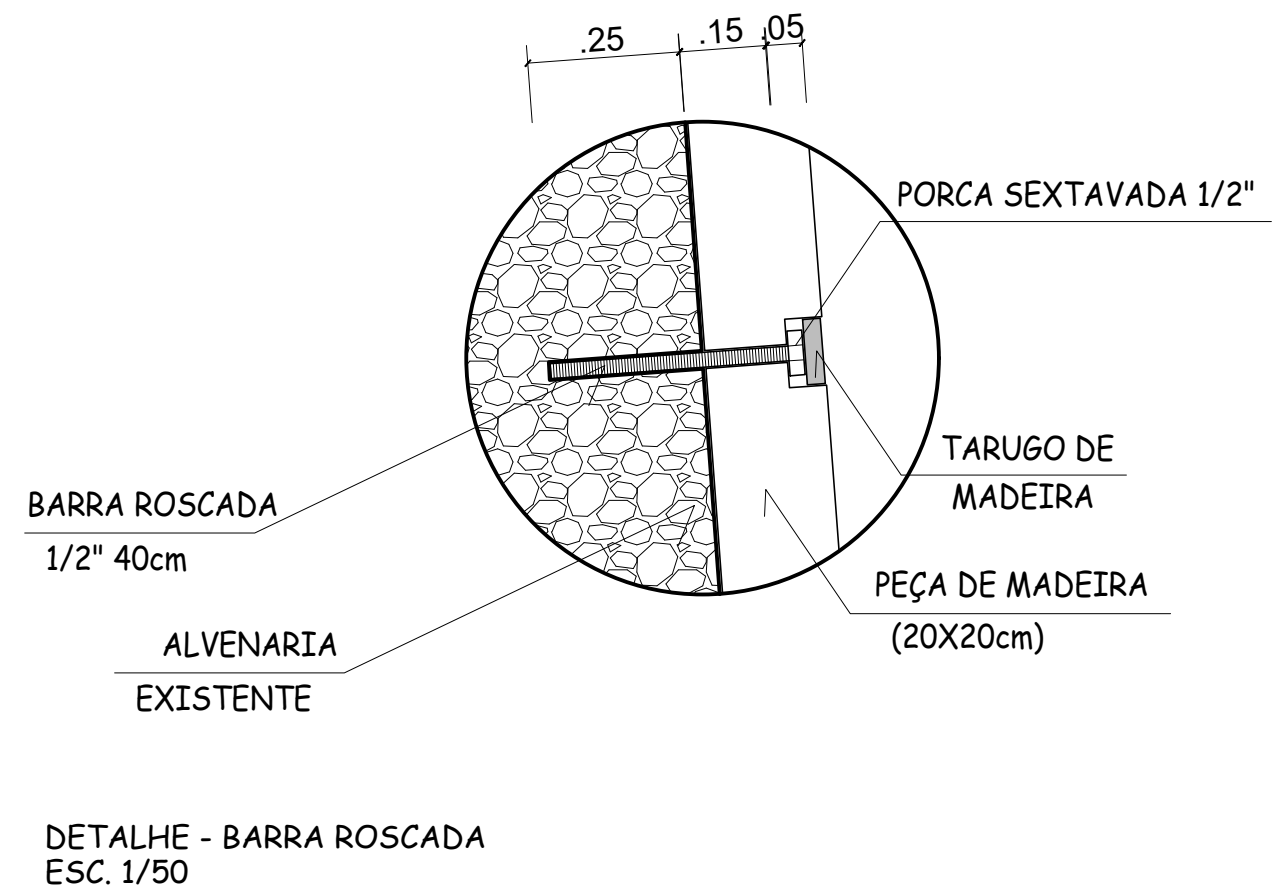

DETALHE - BARRA ROSCADA
ESC. 1/50