


NOTAS

- MEDIDAS E NÍVEIS EM METROS;
- VERIFICAR POSIÇÃO EXATA DOS PILARES NO PROJETO ESTRUTURAL;
- VERIFICAR DETALHES CONSTRUTIVOS PERTINENTES NAS PRANCHAS DE DETALHAMENTO;
- EM CASO DE CONFLITO DE INFORMAÇÕES ENTRE O PROJETO GRÁFICO E O MEMORIAL DESCRITIVO, PREVALECE A INFORMAÇÃO CONTIDA NOS DESENHOS;
- ALTERAÇÕES NESTE PROJETO SOMENTE COM AUTORIZAÇÃO EXPRESSA DO FNDE

REFERÊNCIAS:

- PLANILHA DE QUANTITATIVOS
- MEMORIAL DESCRITIVO E ESPECIFICAÇÕES TÉCNICAS (MARCAS/ FABRICANTES DE MATERIAIS RELACIONADOS AOS PROJETOS CONSTITUEM-SE APENAS COMO REFERÊNCIA. O FNDE NÃO DIRECIONA A ESCOLHA DE MARCAS E NÃO MANTÉM CADASTRO DE FABRICANTES).

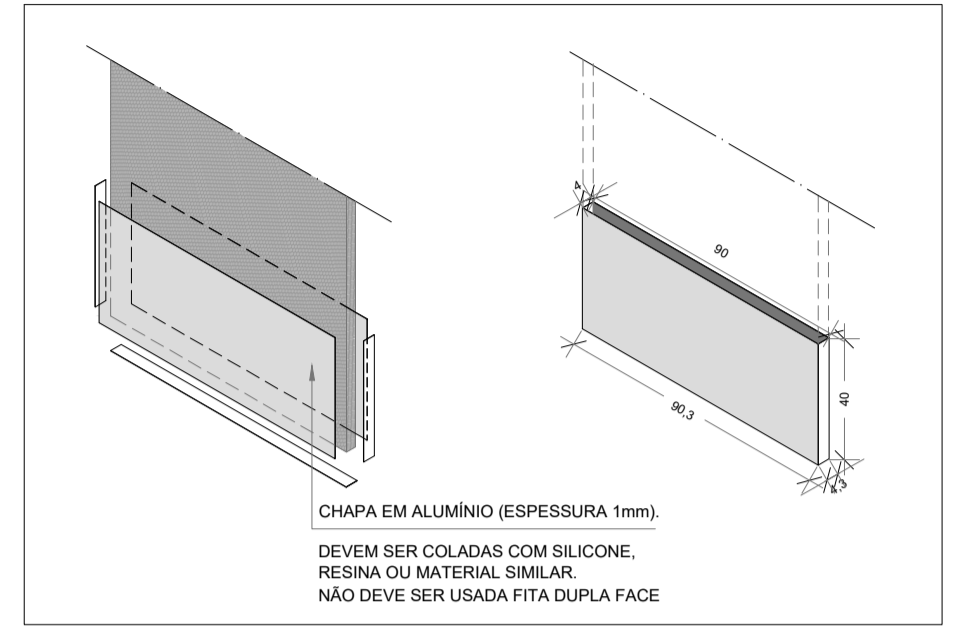

DETALHE CHAPA METÁLICA PARA PORTAS DE MADEIRA

| Nº | DATA | DESCRIÇÃO |
|----------------------|------|-----------|
| CONTROLE DE REVISÕES | | |



PROJETO PADRÃO - FNDE

PROPRIETÁRIO: _____

ENDEREÇO: _____

MUNICÍPIO - UF: _____

PROPRIETÁRIO _____

RESP. TÉCNICO **CREA**


AUTOR DO PROJETO **CAU**

| | |
|------|------|
| DLFO | CREA |
| | RA |

OBSERVAÇÕES:

ESCOLA 9 SALAS DE AULA - MODELO TÉRREO
PROJETO DE ARQUITETURA

| | | | |
|--|------------------------------|----------------|-----|
| COORDENAÇÃO CGEST - Coordenação Geral de Infraestrutura Educativa | MAPA DE ESQUADRIAS | | ARQ |
| | REVISÃO R.00 | ESCALA 1/50 | |
| FORMATO A1 (841x594) | DATA EMISSÃO JANEIRO/2021 | | |

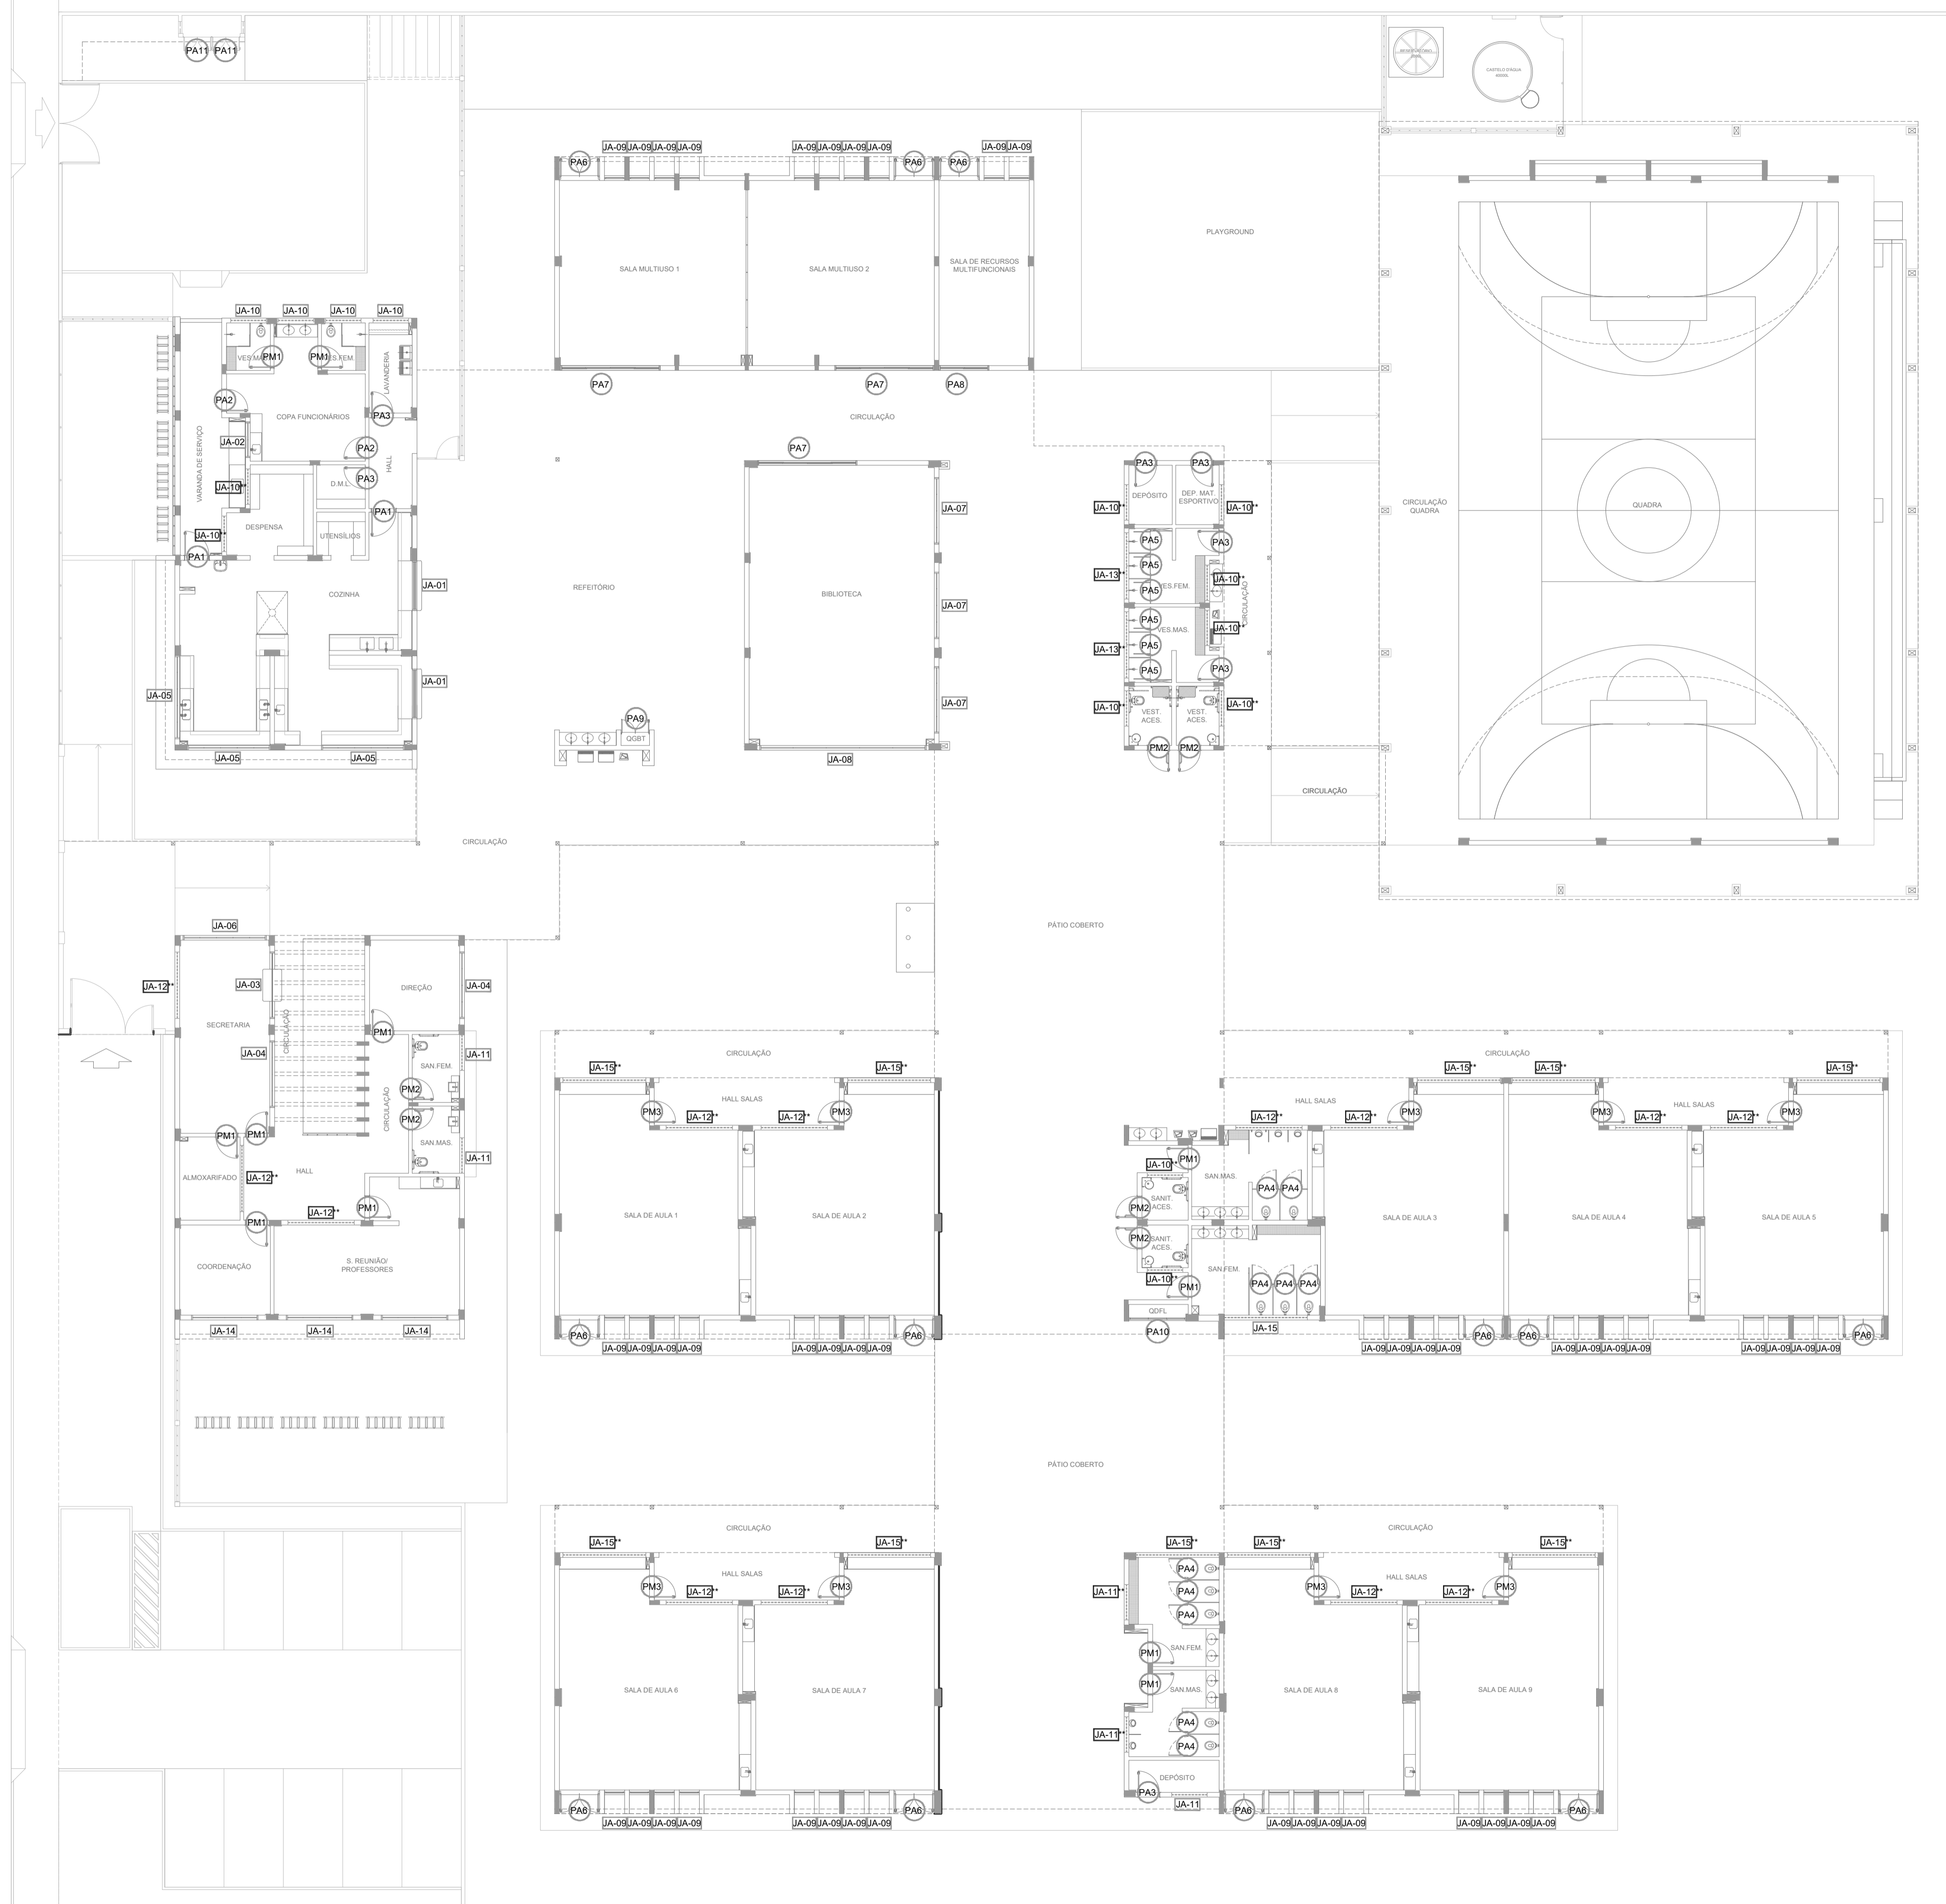

1 MAPA DE ESQUADRIAS
ESCALA 1/150