

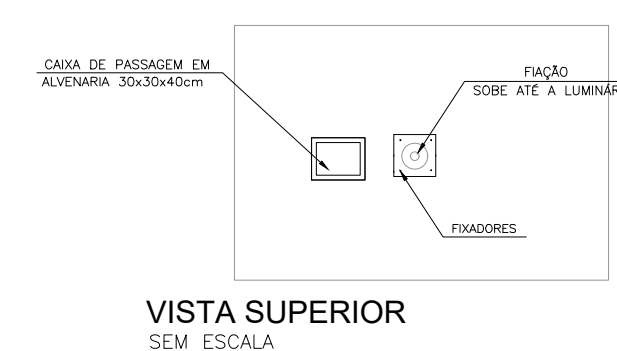
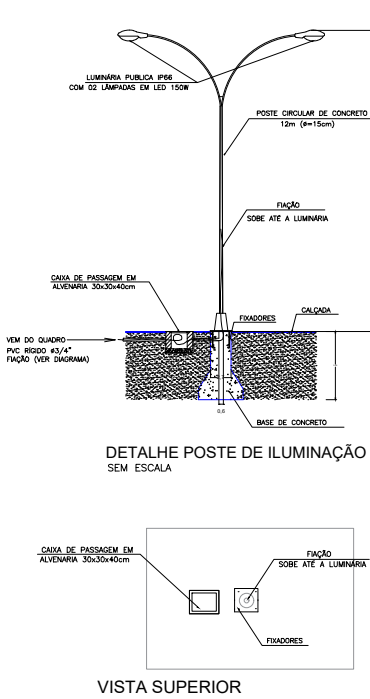


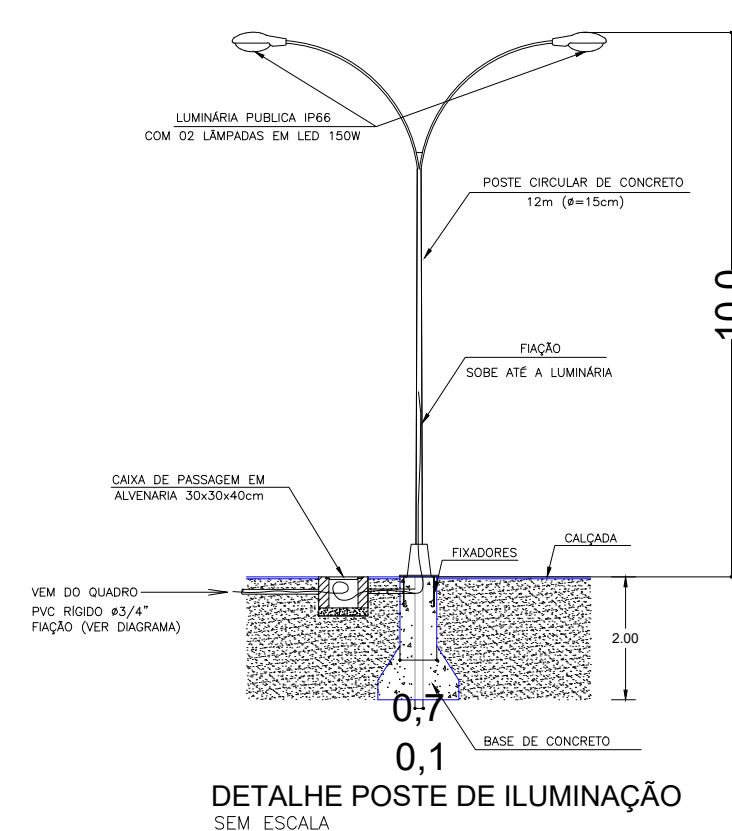


## DISTRIBUIÇÃO GERAL DA PRAÇA, ILUMINAÇÃO, CORETO

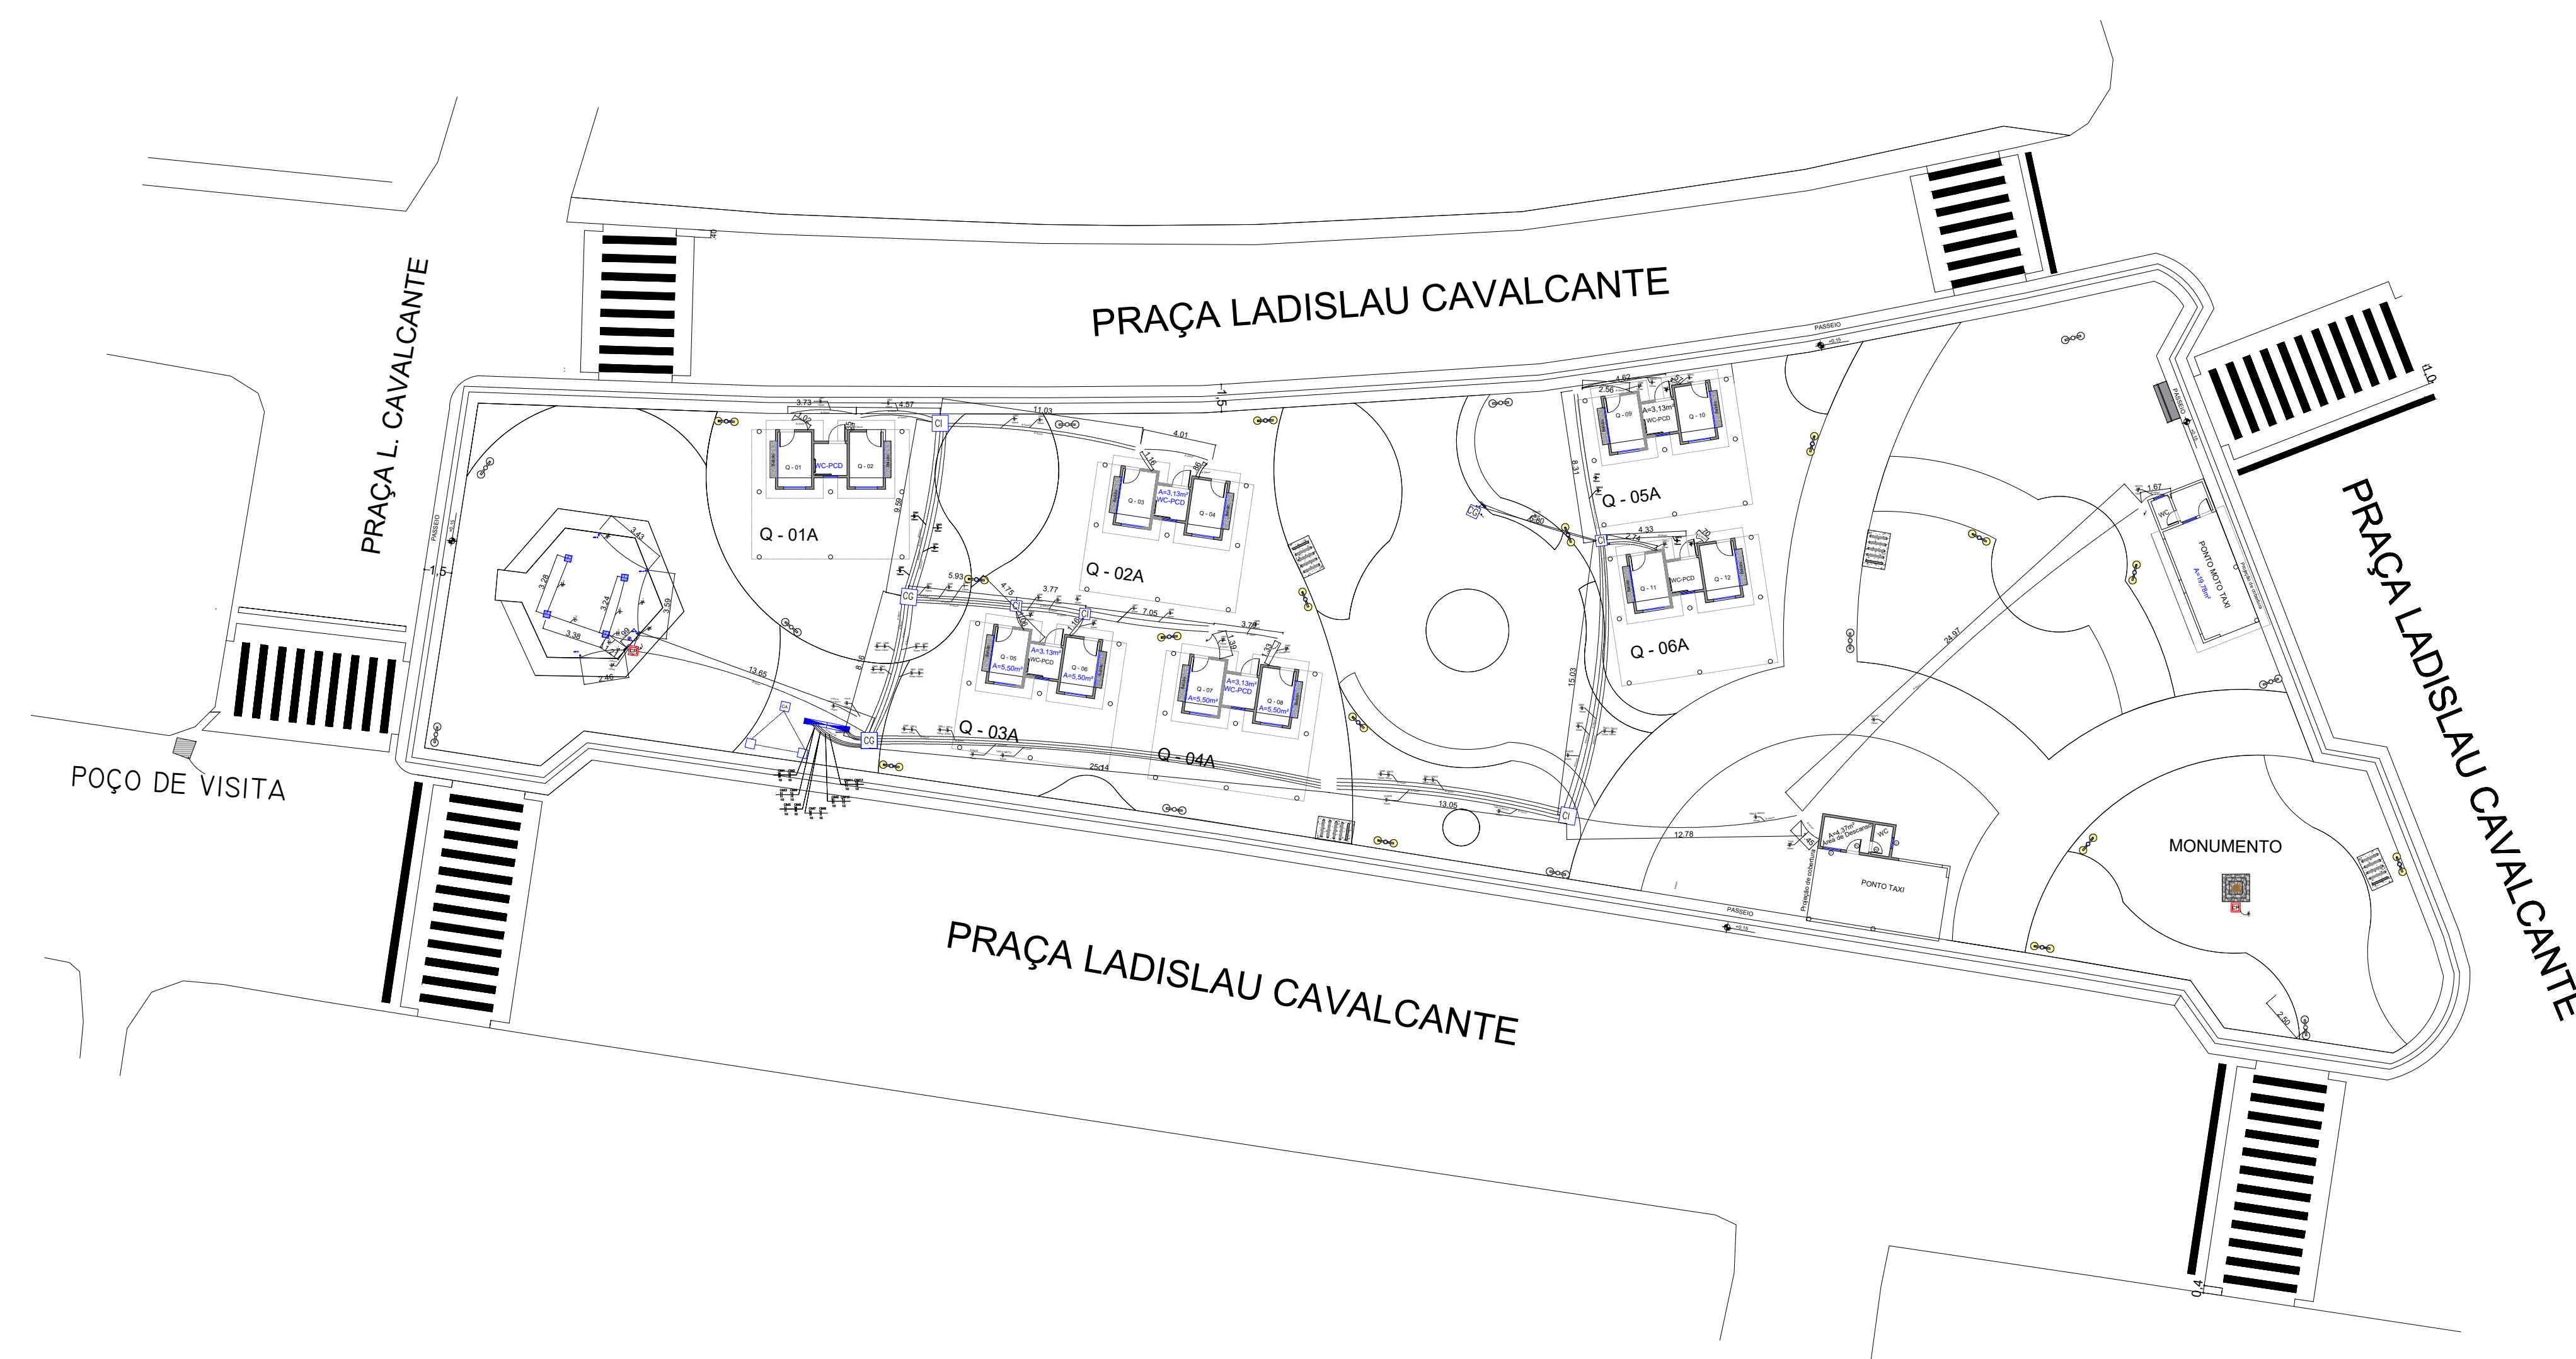

	POSTE 10 METROS	11 unidades
	POSTE 3 /4 METROS	15 unidades
	BALIZADOR DE EMBUTIR	10 unidades

Lâmpadas: LED	Lâmpadas: LED
Potência: 10W	Potência: 150W
Poste h= 2,30m	Poste h= 10,00m
Raio: 2-3,5 m	Raio: 15-20 m

  
Adailton da Conceição Santos  
Engenheiro Civil  
Contrato nº 225/2025  
CREA-BA: 3000141104 BA

<p>PROPRIETÁRIO:</p> <p>PREFEITURA MUNICIPAL DE ESPLANADA</p>		 <p>PREFEITURA MUNICIPAL DE <b>ESPLANADA</b> CONSTRUINDO UM NOVO CAMINHO</p>	
<p>RESPONSÁVEL TÉCNICO:</p> <p>ADILTON DA CONCEIÇÃO SANTOS ENGENHEIRO CIVIL CREA-BA: 3000141104-BA</p>			
<p>PROJETO</p> <p>REFORMA DA PRAÇA LADISLAU CAVALCANTE</p>			
<p>LOCAL: Avenida Mario Andreazza, Centro, Esplanada-Bahia</p>			
<p>PLANTA:</p> <p>ILUMINAÇÃO PÚBLICA</p>		<p>02/04</p>	
<p>ESCALA: 1/250</p>		<p>DATA: 25/07/2025</p>	
<p>PROJETO: ILUMINAÇÃO</p>			