


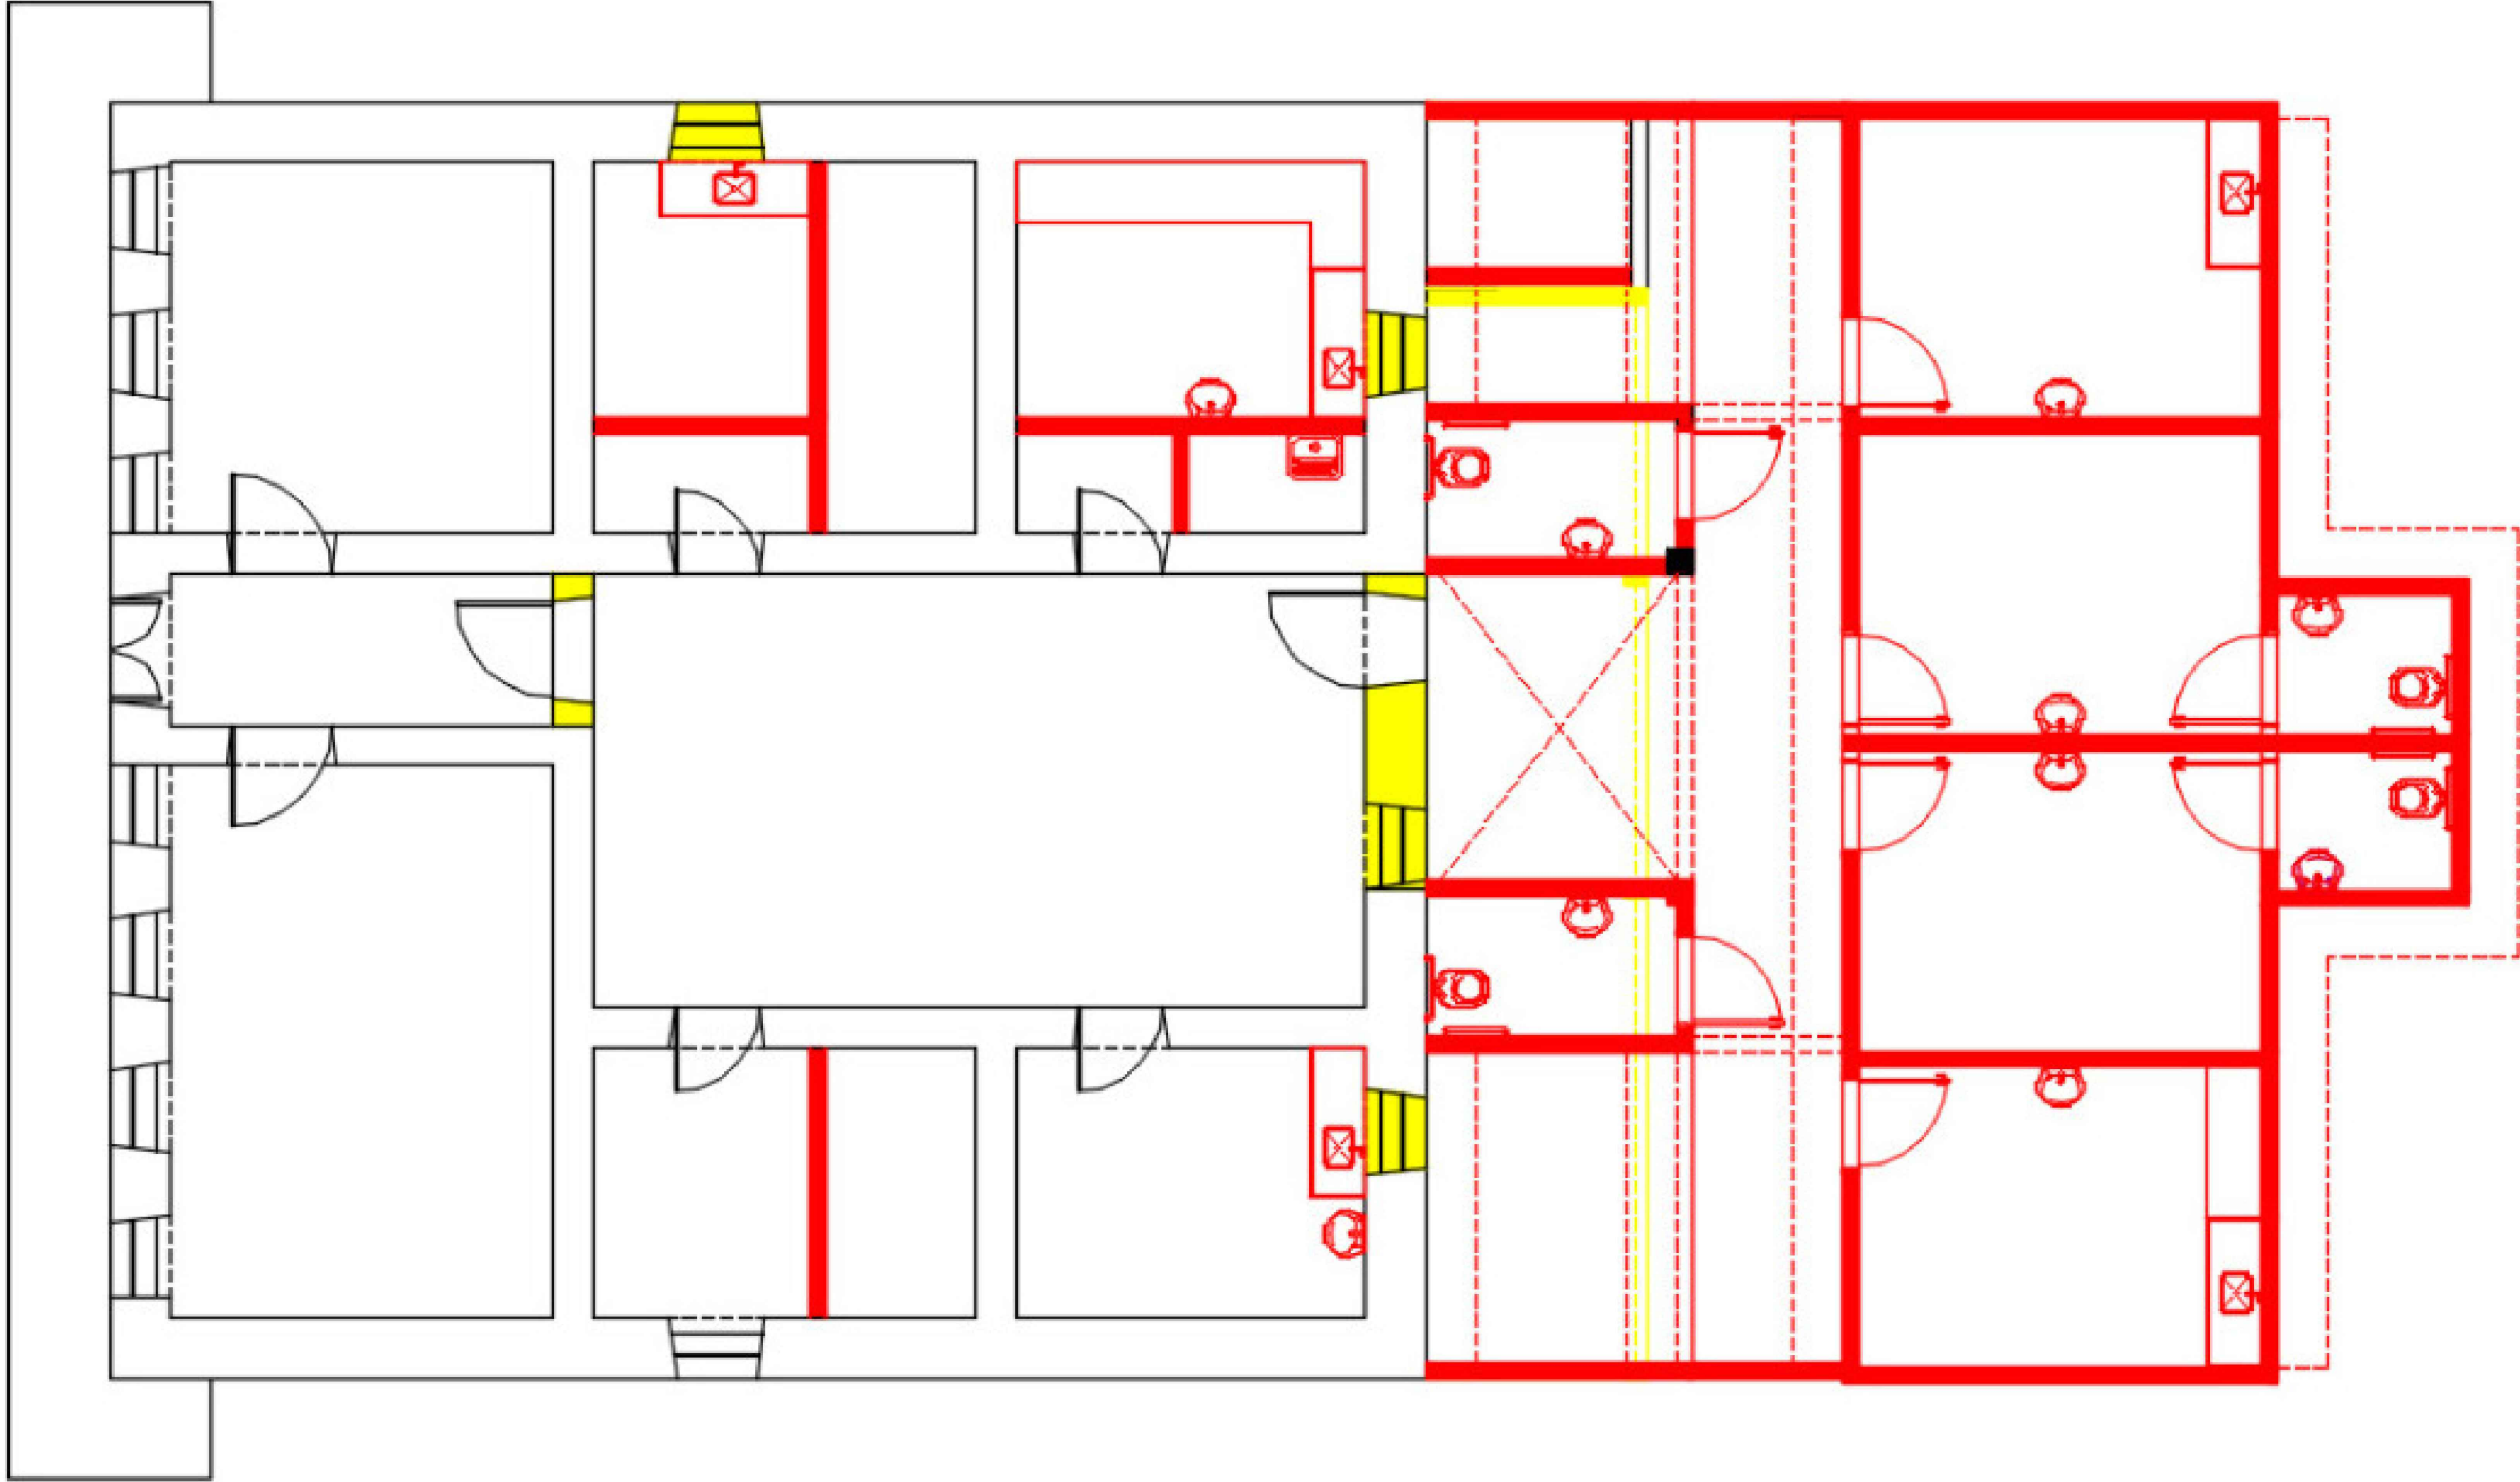

PLANTA DE DEMOLIÇÃO E CONSTRUÇÃO

LEGENDA:

- PAREDES A SEREM DEMOLIDAS
- PAREDES A SEREM CONSTRUÍDAS
- PAREDES A SEREM PRESERVADAS



PROJETO: UNIDADE DA SAÚDE DA FAMÍLIA		ÁREA CONSTRUÍDA: 268,62 M²
IMPLANTAÇÃO DE USF SALINA ZÉ DESIDÉRIO		ÁREA DO TERRENO:
PRANCHA: PLANTA DE DEMOLIÇÃO E CONSTRUÇÃO		ESCALA: 1/100
PRANCHA:	MUNICÍPIO: REMANSO/BA	DATA: MAI / 2022
04	ENDEREÇO: LOCALIDADE DE SALINA ZÉ DESIDÉRIO	REVISÃO:
	SEC. OBRAS: JOSÉ RODOLFO CARVALHO PALMEIRA	
17	ARQUITETO: OSVALDO EVANGELISTA FILHO	CREA: CAU - A29234-6/D-BA
	DESENHO: OSVALDO EVANGELISTA FILHO	NÚMERO: