



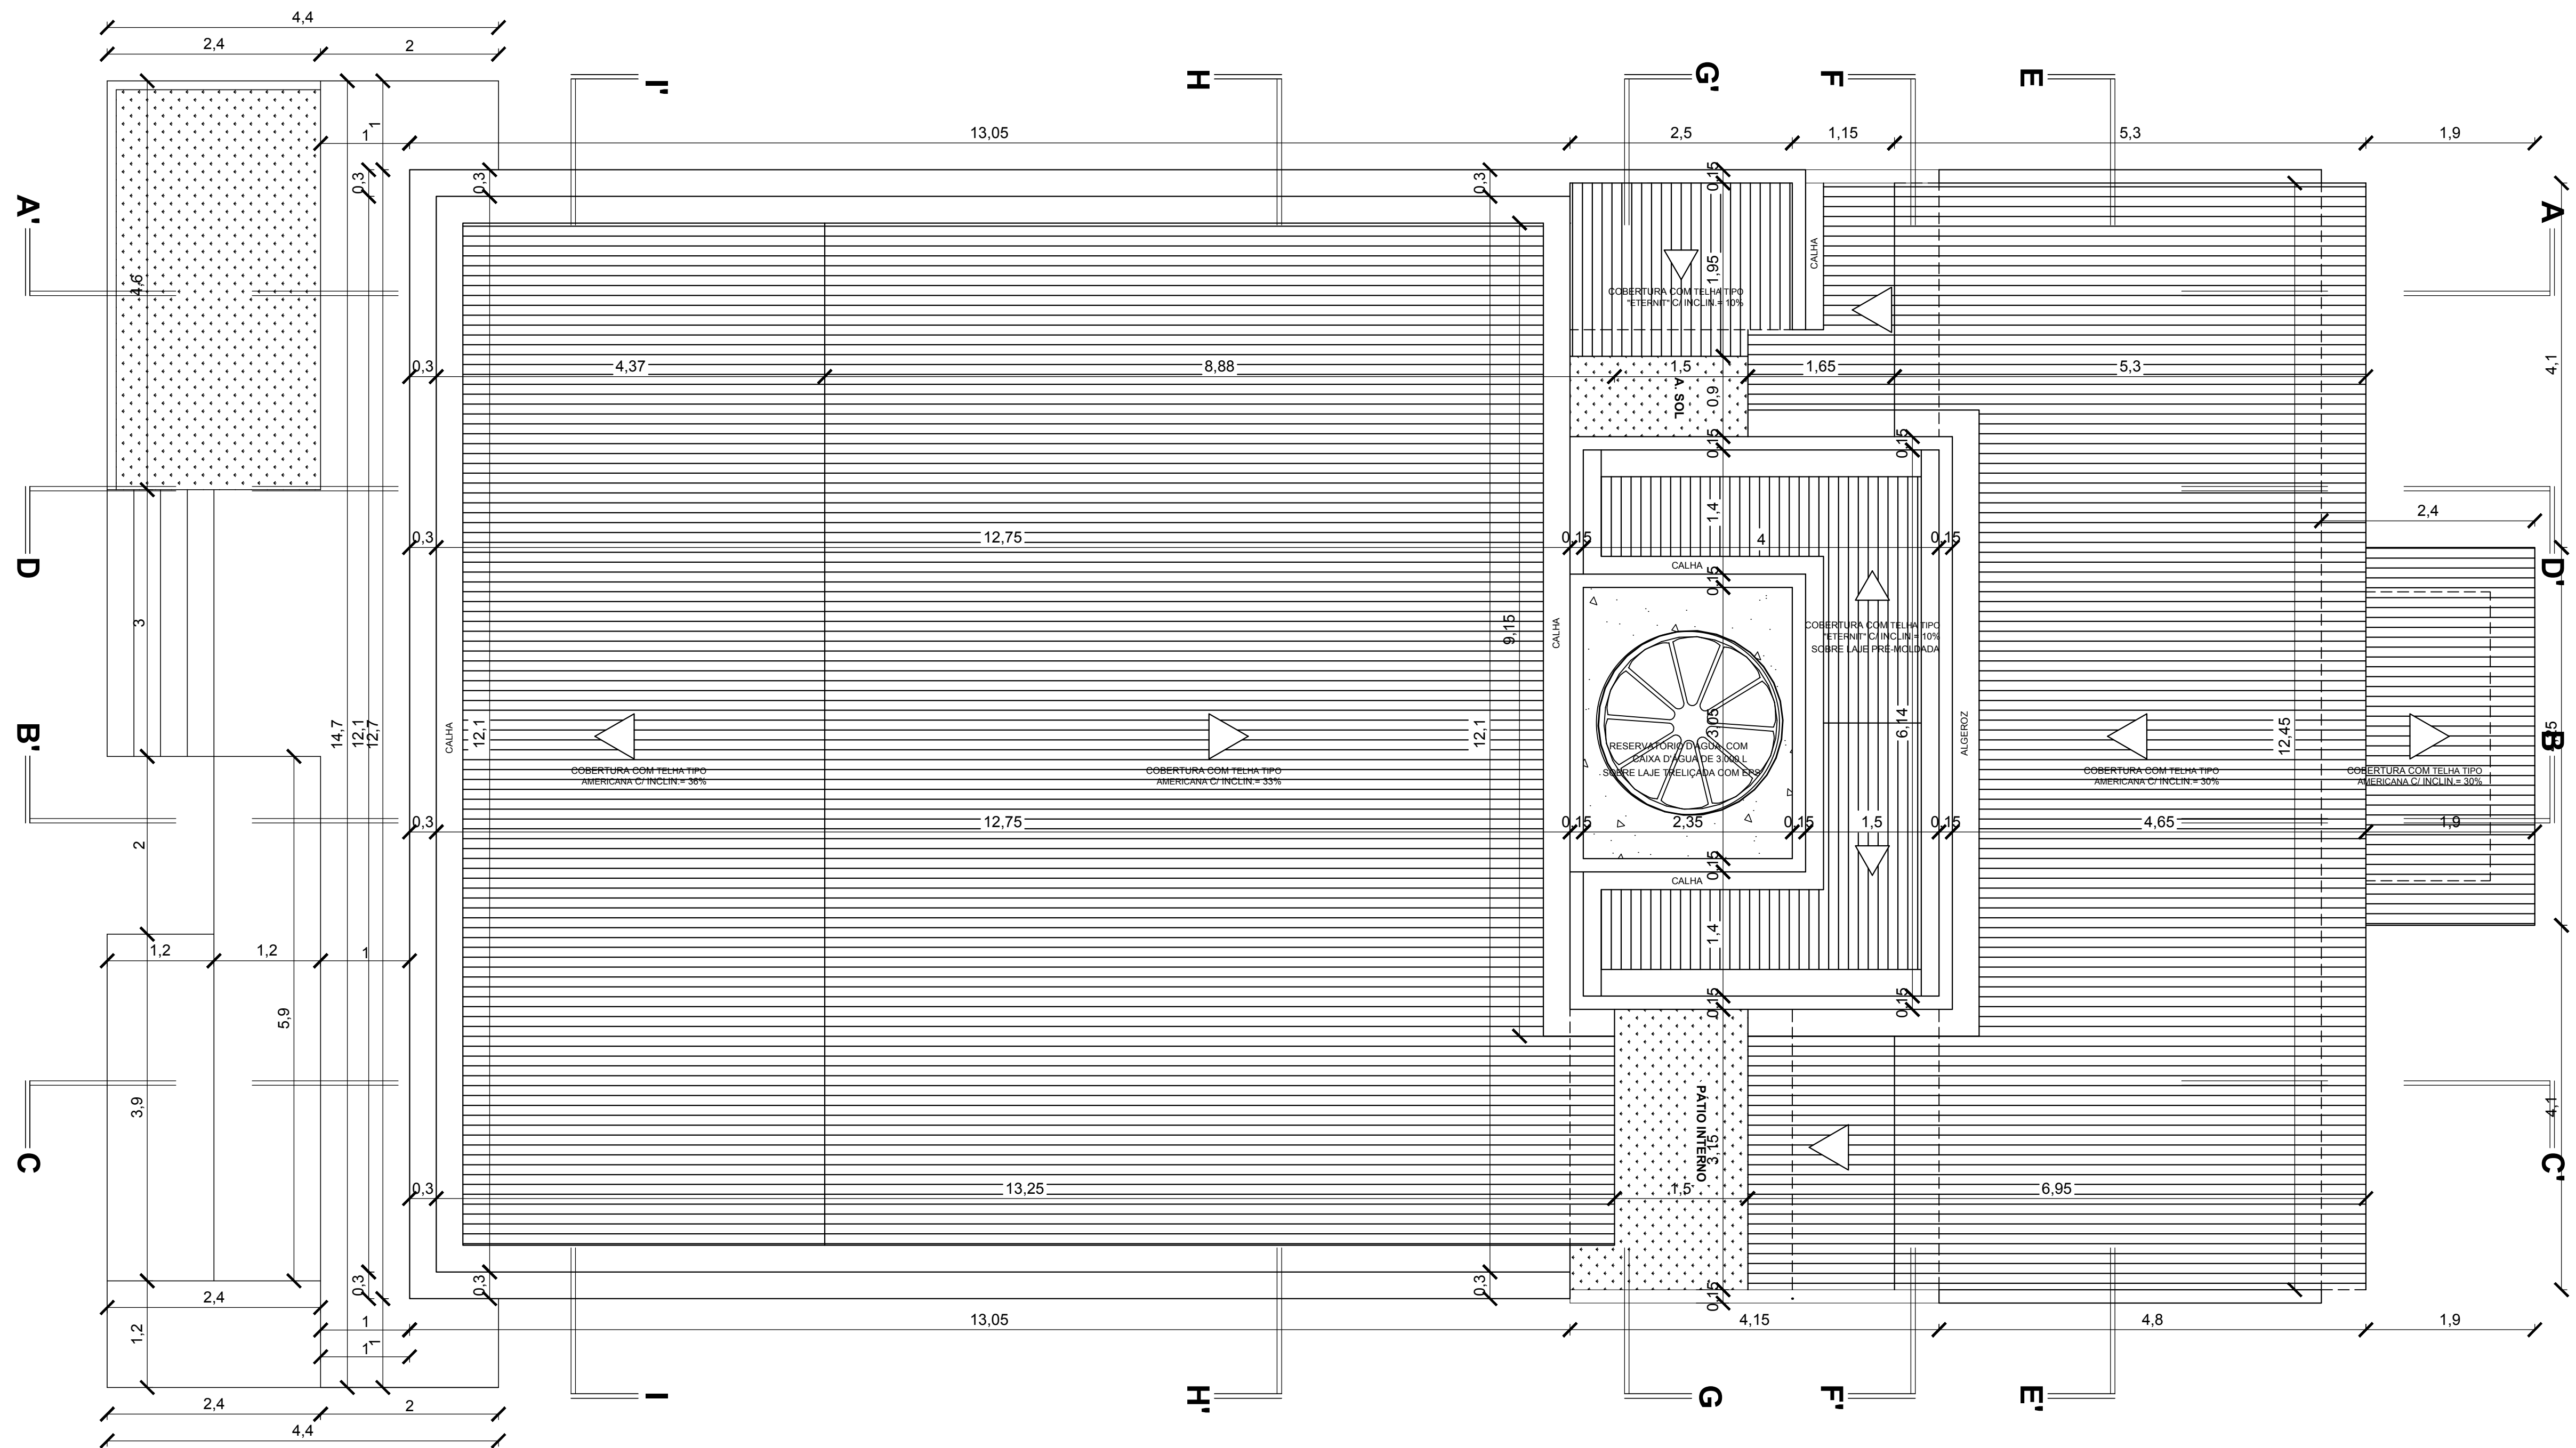

PLANTA DE COBERTURA

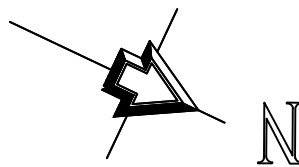

PRATO: UNIDADE DA SAÚDE DA FAMÍLIA		ÁREA CONSTRUIDA:
IMPLANTAÇÃO DE USF SALINA ZÉ DESIDÉRIO		ÁREA DO TERRENO:
PRATO:	PRATO: PLANTA DE COBERTURA E P. LOCAÇÃO	ESCALA:
PRATO:	MUNICÍPIO: REMANSO/BA	DATA:
05	ENDEREÇO: LOCALIDADE DE SALINA ZÉ DESIDÉRIO	REVISÃO:
SEC. OBRAS:	JOSÉ RODOLFO CARVALHO PALMEIRA	REVISÃO:
ARQUITETO:	OSVALDO EVANGELISTA FILHO	ORÇ:
DESENHO:	OSVALDO EVANGELISTA FILHO	NÚMERO:
17		