



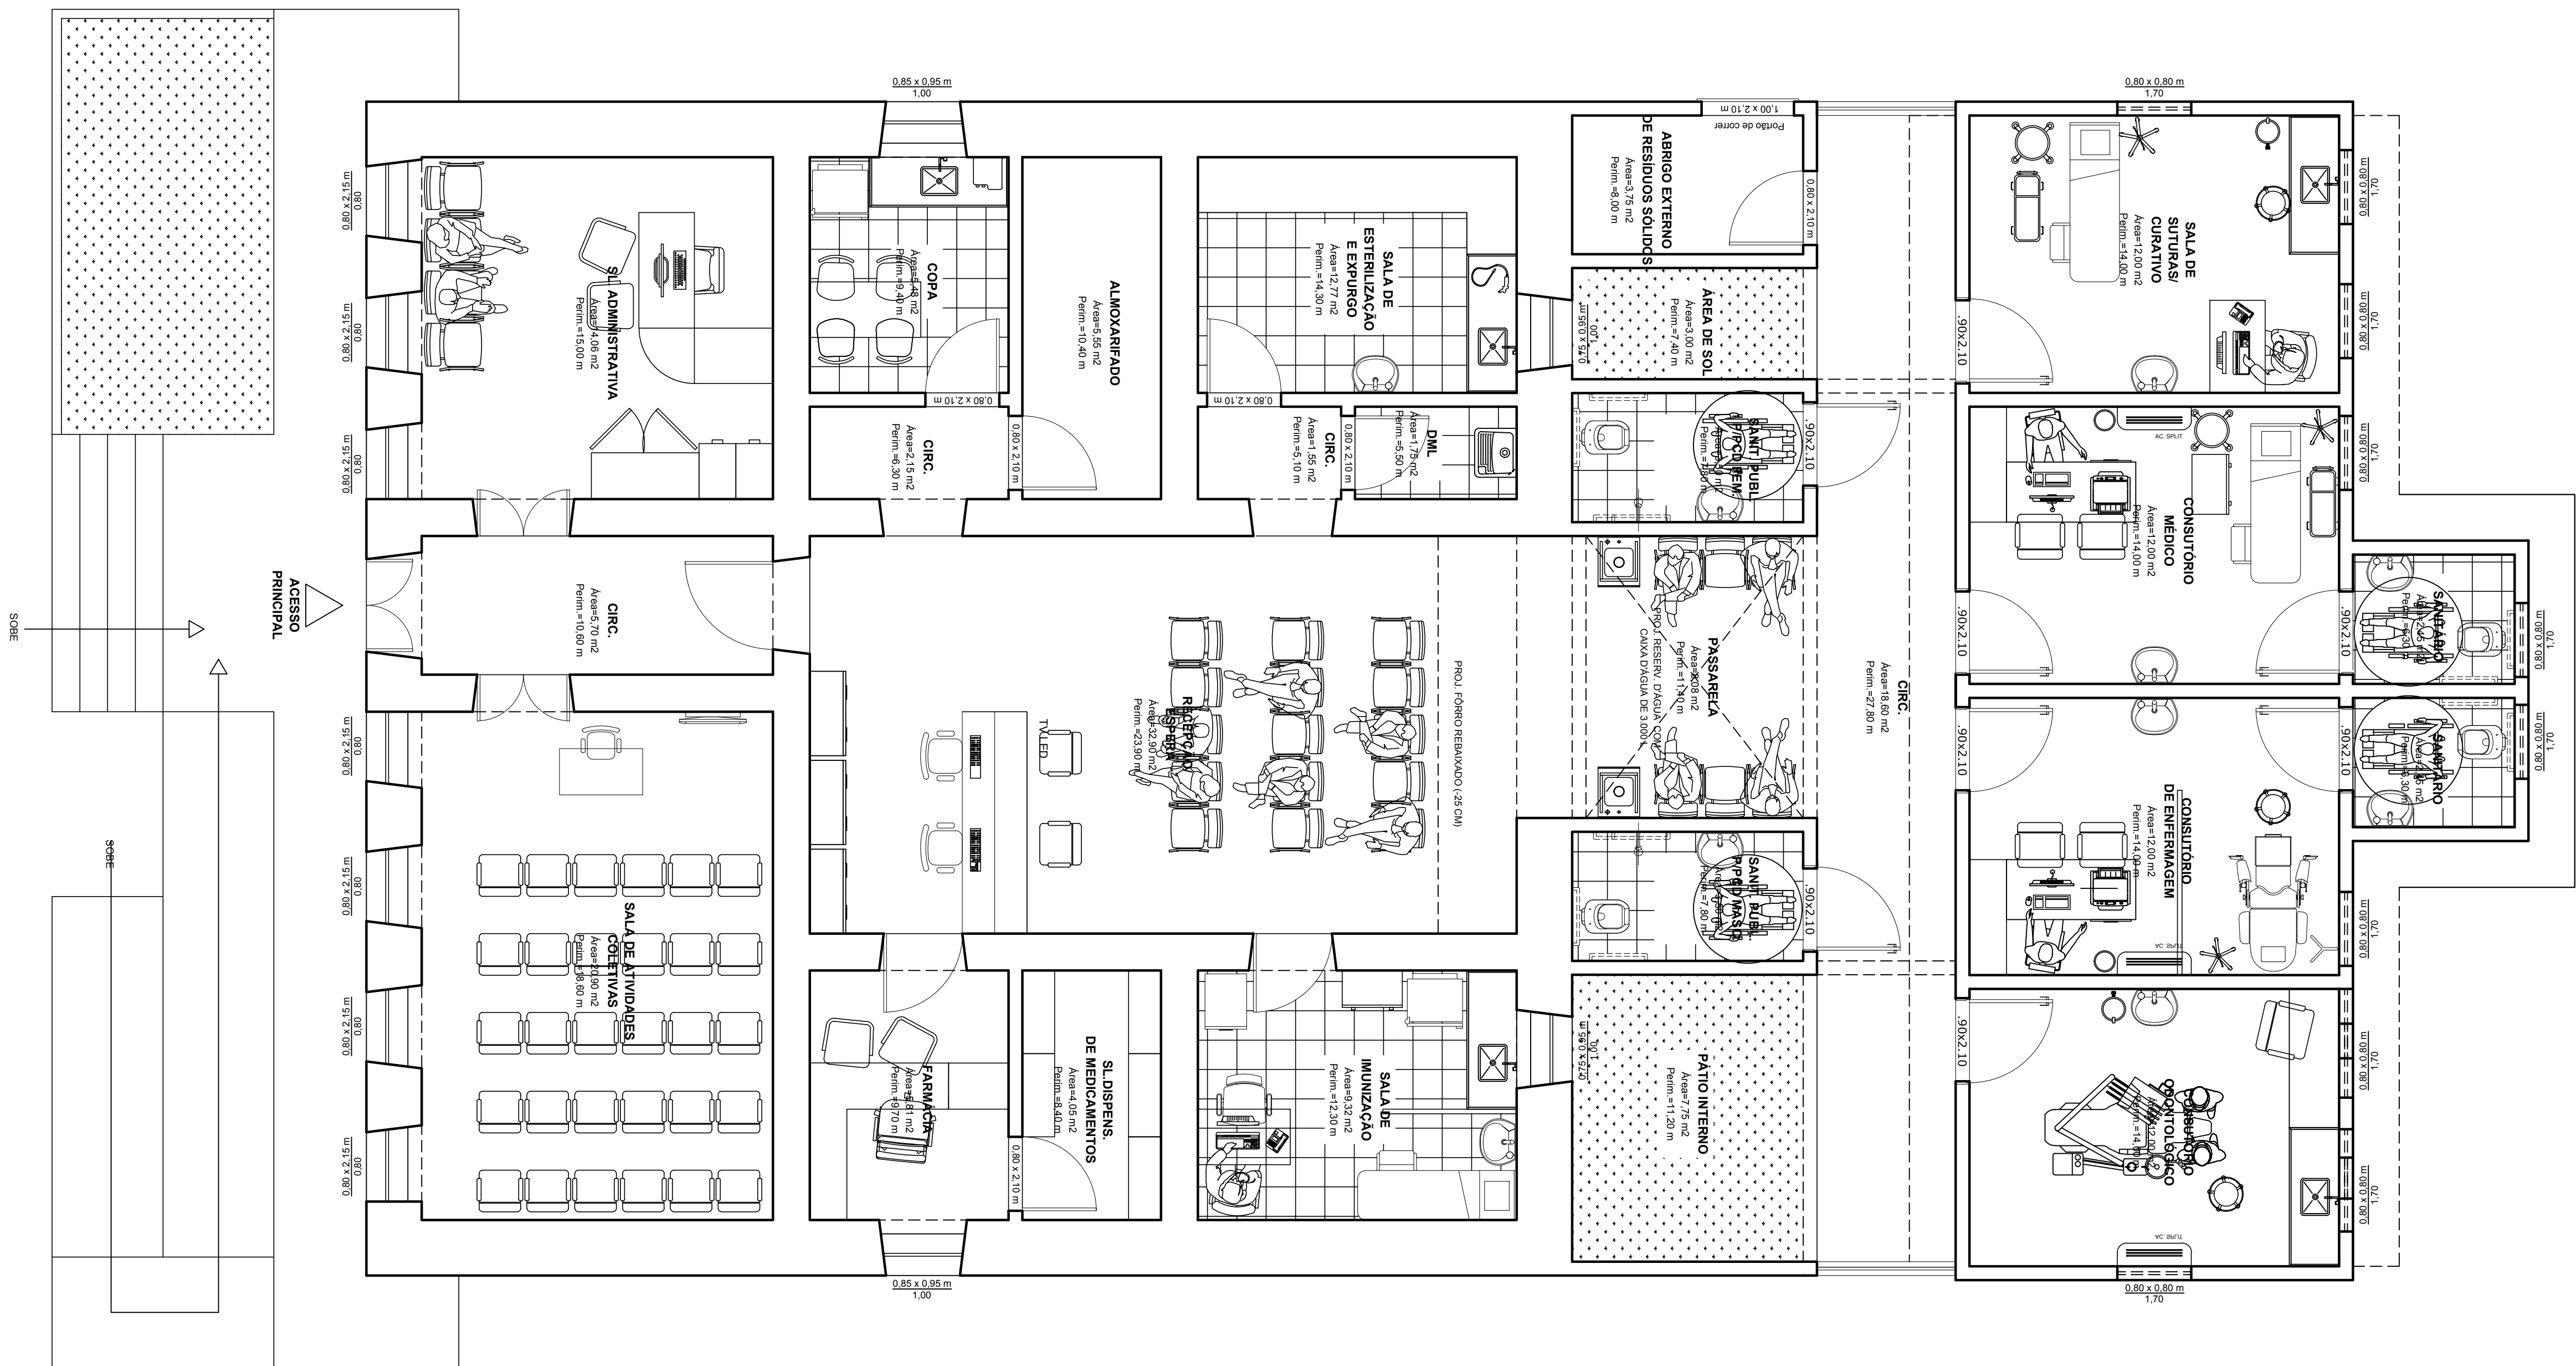

PLANTA BAIXA - LAYOUT

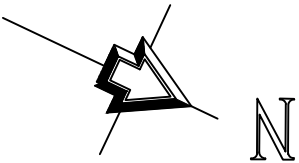

|                                        |                                               |                  |                     |
|----------------------------------------|-----------------------------------------------|------------------|---------------------|
| PROJETO:                               | UNIDADE DA SAÚDE DA FAMÍLIA                   | ÁREA CONSTRUÍDA: | 268,62 M²           |
| IMPLANTAÇÃO DE USF SALINA ZÉ DESIDÉRIO |                                               | ÁREA DO TERRENO: |                     |
| PRANCHA:                               | PLANTA BAIXA - LAYOUT                         | ESCALA:          | 1/100               |
| PRANCHA:                               | MUNICÍPIO: REMANSO/BA                         | DATA:            | MAI / 2022          |
| 07                                     | ENGENHEIRO: LOCALIDADE DE SALINA ZÉ DESIDÉRIO | REVISÃO:         |                     |
|                                        | SEC. OBRAS: JOSÉ RODOLFO CARVALHO PALMEIRA    | REVISÃO:         |                     |
| 17                                     | ARQUITETO: OSVALDO EVANGELISTA FILHO          | CREA:            | CAU - A29234-6/D-BA |
|                                        | DESENHO: OSVALDO EVANGELISTA FILHO            | NÚMERO:          |                     |