



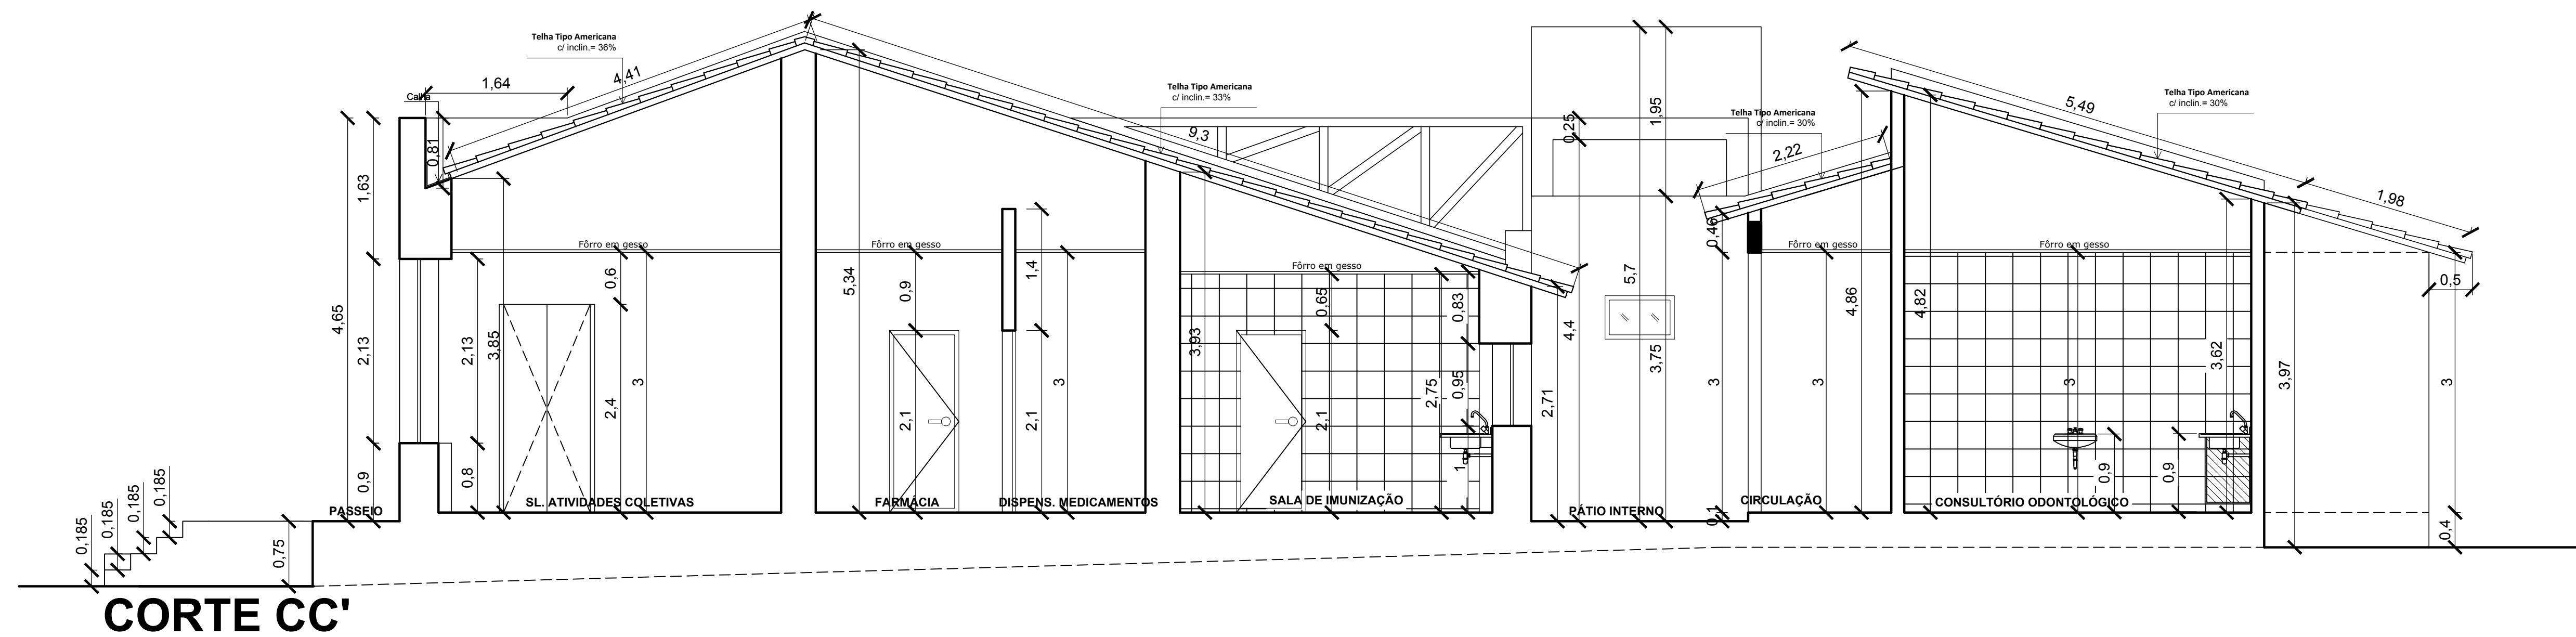

CORTE CC'

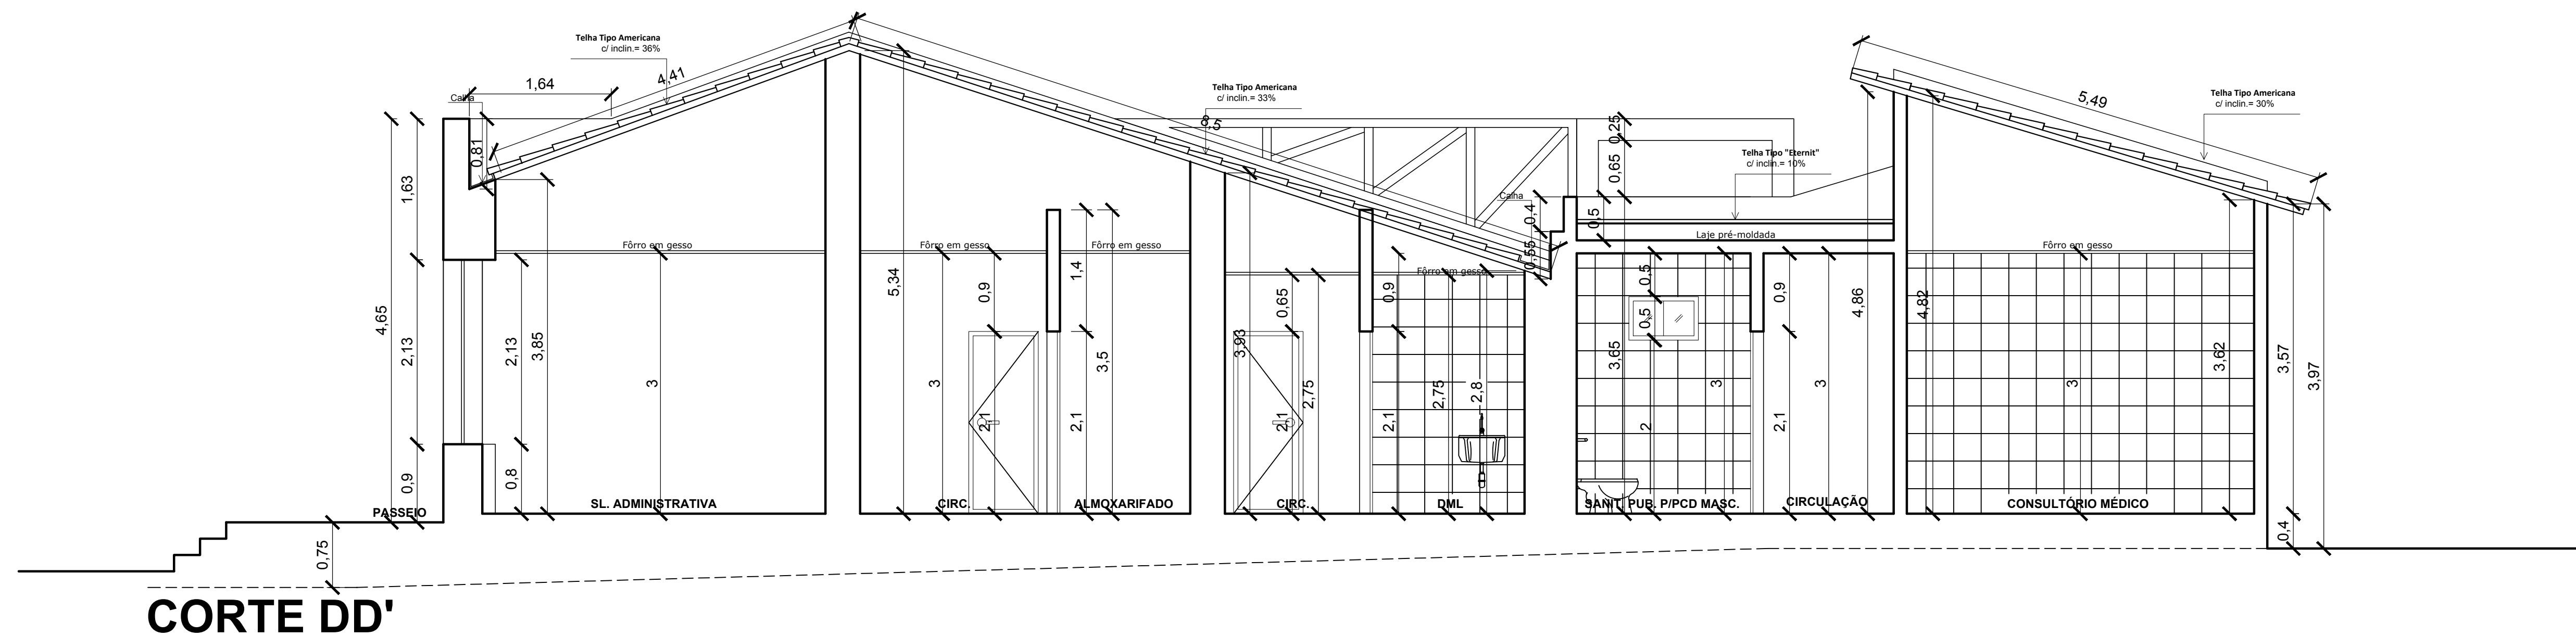

CORTE DD'



PROJETO:	UNIDADE DA SAÚDE DA FAMÍLIA	ÁREA CONSTRUIDA:	268,62 M²
IMPLANTAÇÃO DE USF SALINA ZÉ DESIDÉRIO		ÁREA DO TERRENO:	
FRANCHA:	CORTE CC/DD'	ESCALA:	1/100
FRANCHA:	MUNICÍPIO: REMANSO/BA	DATA:	MAI / 2022
09	ENGENHEIRO: LOCALIDADE DE SALINA ZÉ DESIDÉRIO	REVISÃO:	
	SEC. OBRAS: JOSÉ RODOLFO CARVALHO PALMEIRA	REVISÃO:	
17	ARQUITETO: OSVALDO EVANGELISTA FILHO	CREA:	CAU - A29234-6/D-BA
	DESENHO: OSVALDO EVANGELISTA FILHO	NÚMERO:	