



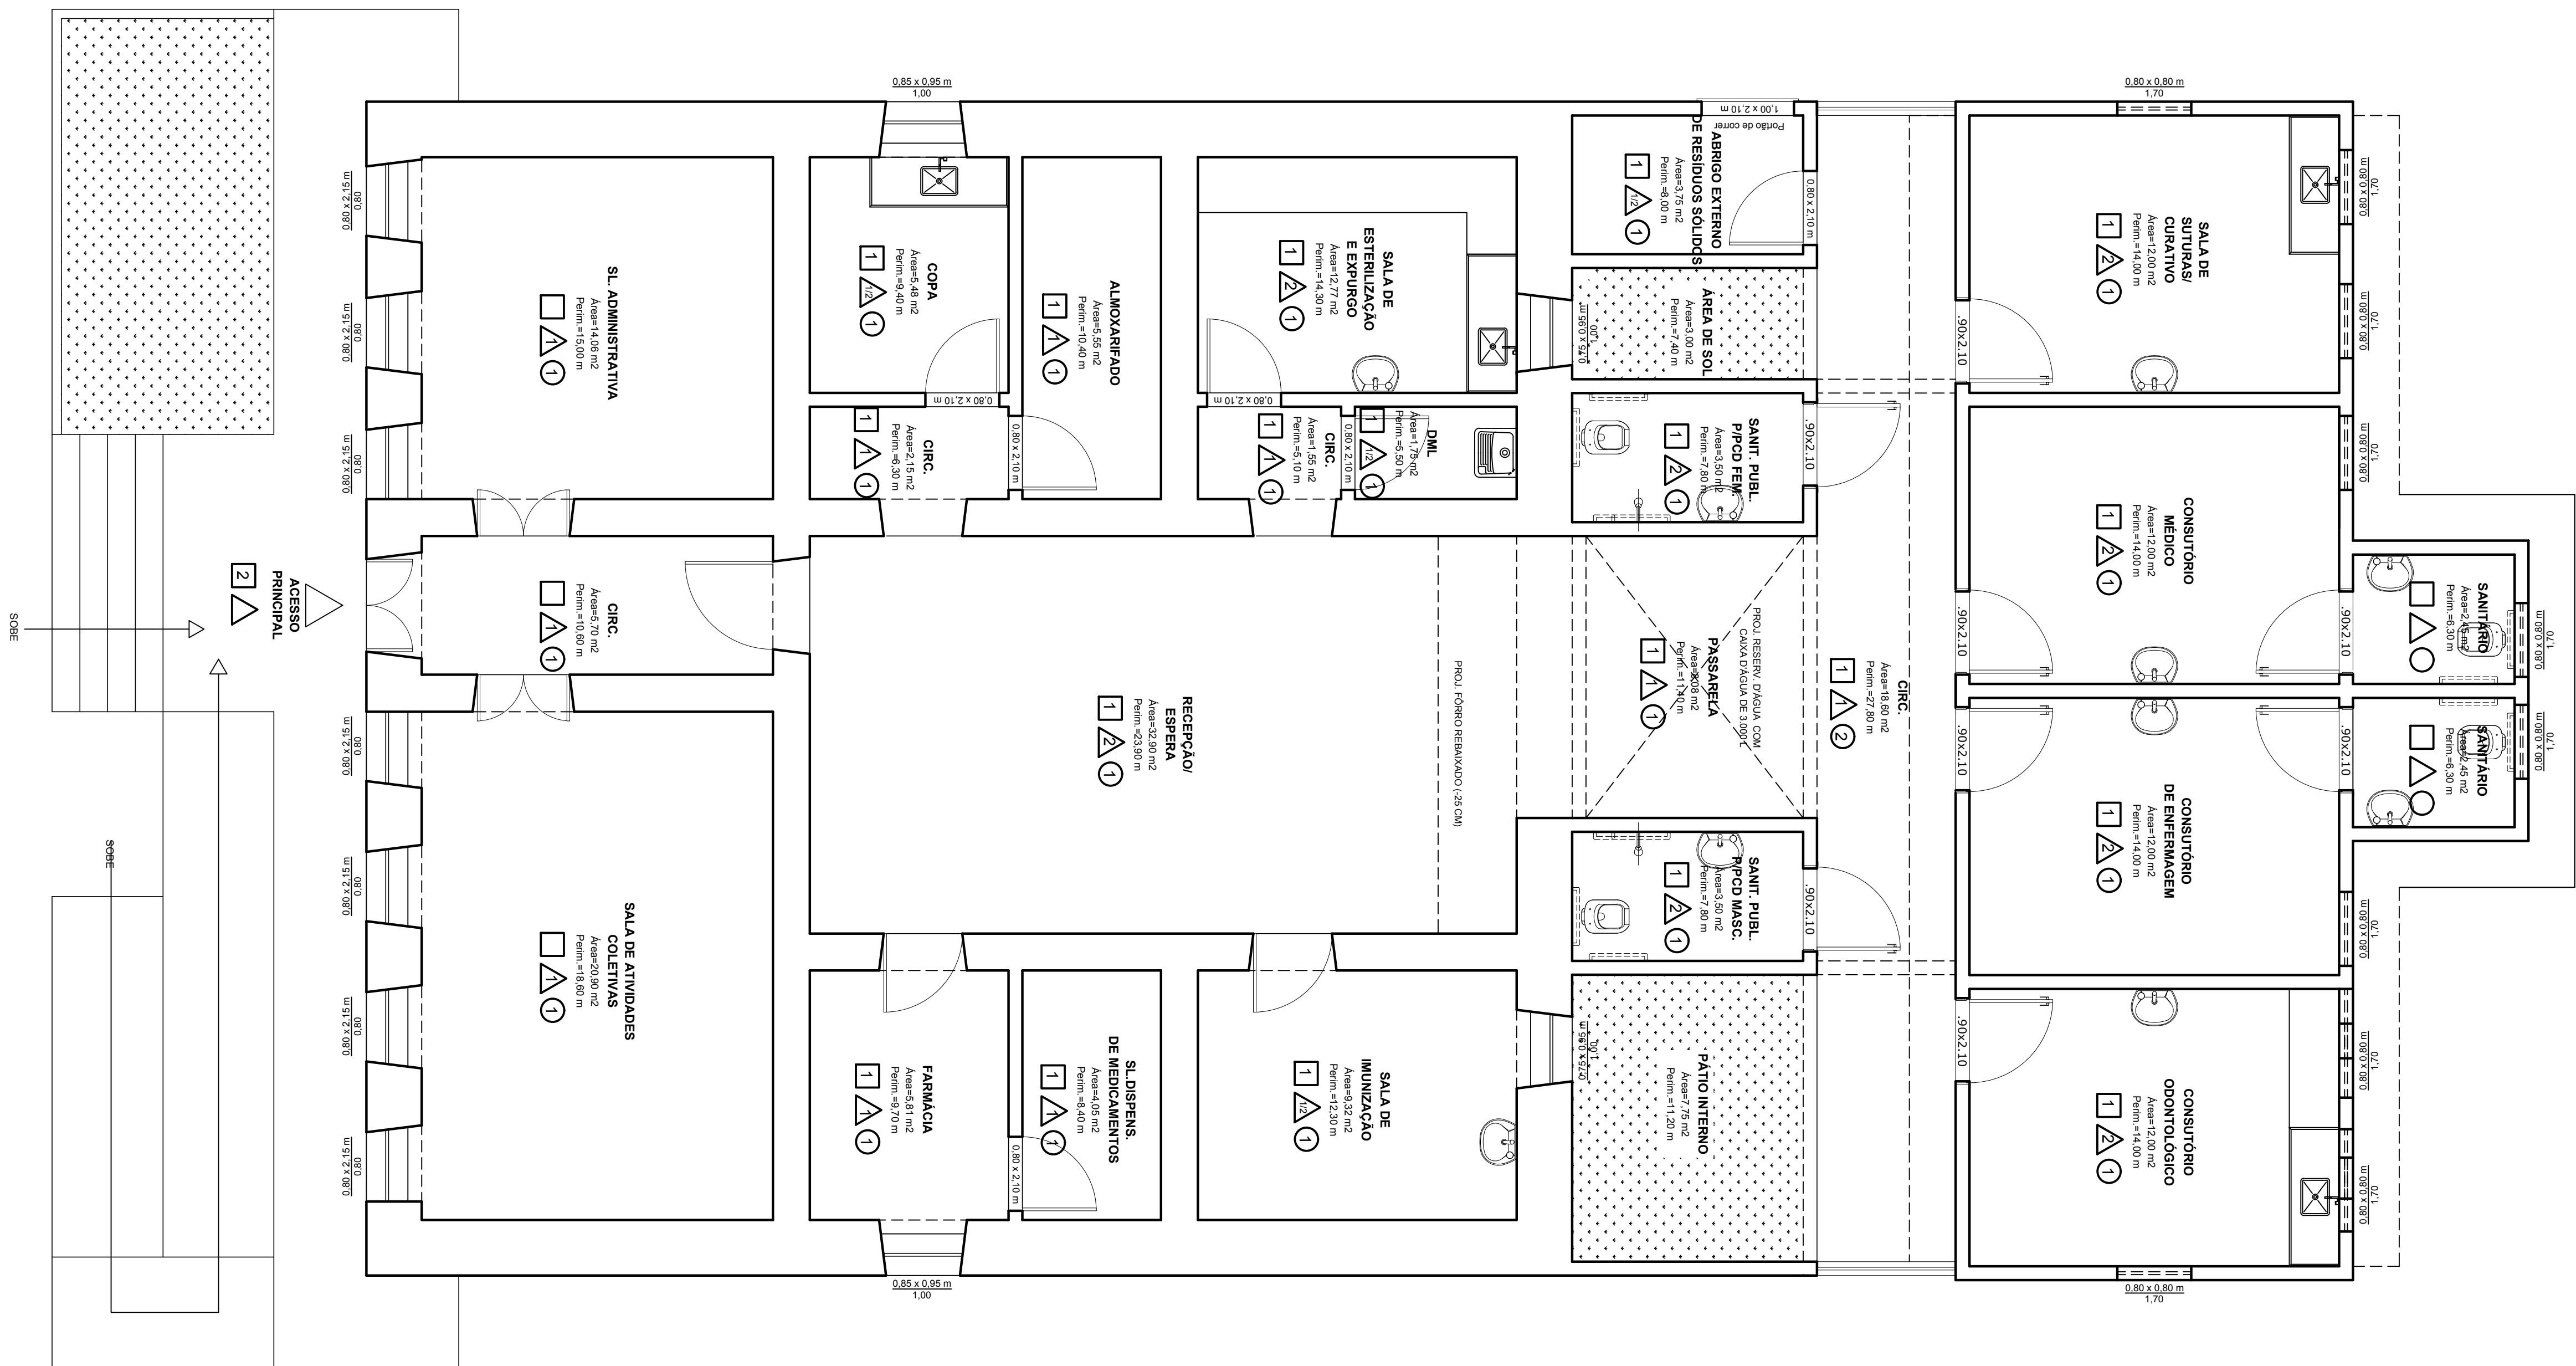

P. BAIXA - ESPECIFICAÇÃO DE MATERIAIS

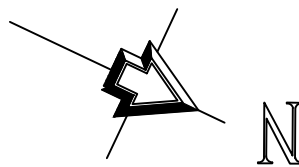

ESPECIFICAÇÃO DE MATERIAIS

LEGENDA



ACABAMENTO DO PISO

- 1. PISO COM PLACAS TIPO ESMALTADA EXTRA DE DIMENSÕES 35X35 CM APLICADA EM AMBIENTES DE ÁREA MENOR QUE 5 M2. AF_02/2023_PE CS: 87246
- 2. CIMENTADO POLIDO E IMPERMEABILIZADO, COM TRAÇO 1:3:4 (CIMENTO, AREIA GROSSA E BRITA), EM PLACAS DE CONCRETO DE FCK=250 KG/CM², COM ESPESSURA DE 5 CM



ACABAMENTO DA PAREDE

- 1. PINTURA COM TINTA LÁTEX PVA EM PAREDES, DUAS DEMÃOS. AF_06/2014 CS: 88487 FC
- 2. REVESTIMENTO CERÂMICO PARA PAREDES INTERNAS C/ PLACAS TIPO ESMALTADA EXTRA DE DIMENSÕES 33X45 CM APLICADAS NA ALTURA INTEIRA DAS PAREDES. AF_02/2023_PE CS: 87273



ACABAMENTO DE TETO

- 1. FORRO EM RÉGUAS DE PVC, FRISADO, AF_08/2023 CS: 96116
- 2. SEM FORRO (TRECHO COM LAJE)



PROJETO:	UNIDADE DA SAÚDE DA FAMÍLIA	ÁREA CONSTRUÍDA:	830,67 M²
IMPLANTAÇÃO DE USF SALINA ZÉ DESIDÉRIO		ÁREA DO TERRENO:	
FRANCHA:	PLANTA BAIXA - LAYOUT	ESCALA:	1/100
FRANCHA:	MUNICÍPIO: REMANSO/BA	DATA:	MAI / 2022
15	ENGENHEIRO: LOCALIDADE DE SALINA ZÉ DESIDÉRIO	REVISÃO:	
	SEC. OBRAS: JOSÉ RODOLFO CARVALHO PALMEIRA	REVISÃO:	
17	ARQUITETO: OSVALDO EVANGELISTA FILHO	CREA:	CAU - A29234-6/D-BA
	DESENHADO: OSVALDO EVANGELISTA FILHO	NÚMERO:	