



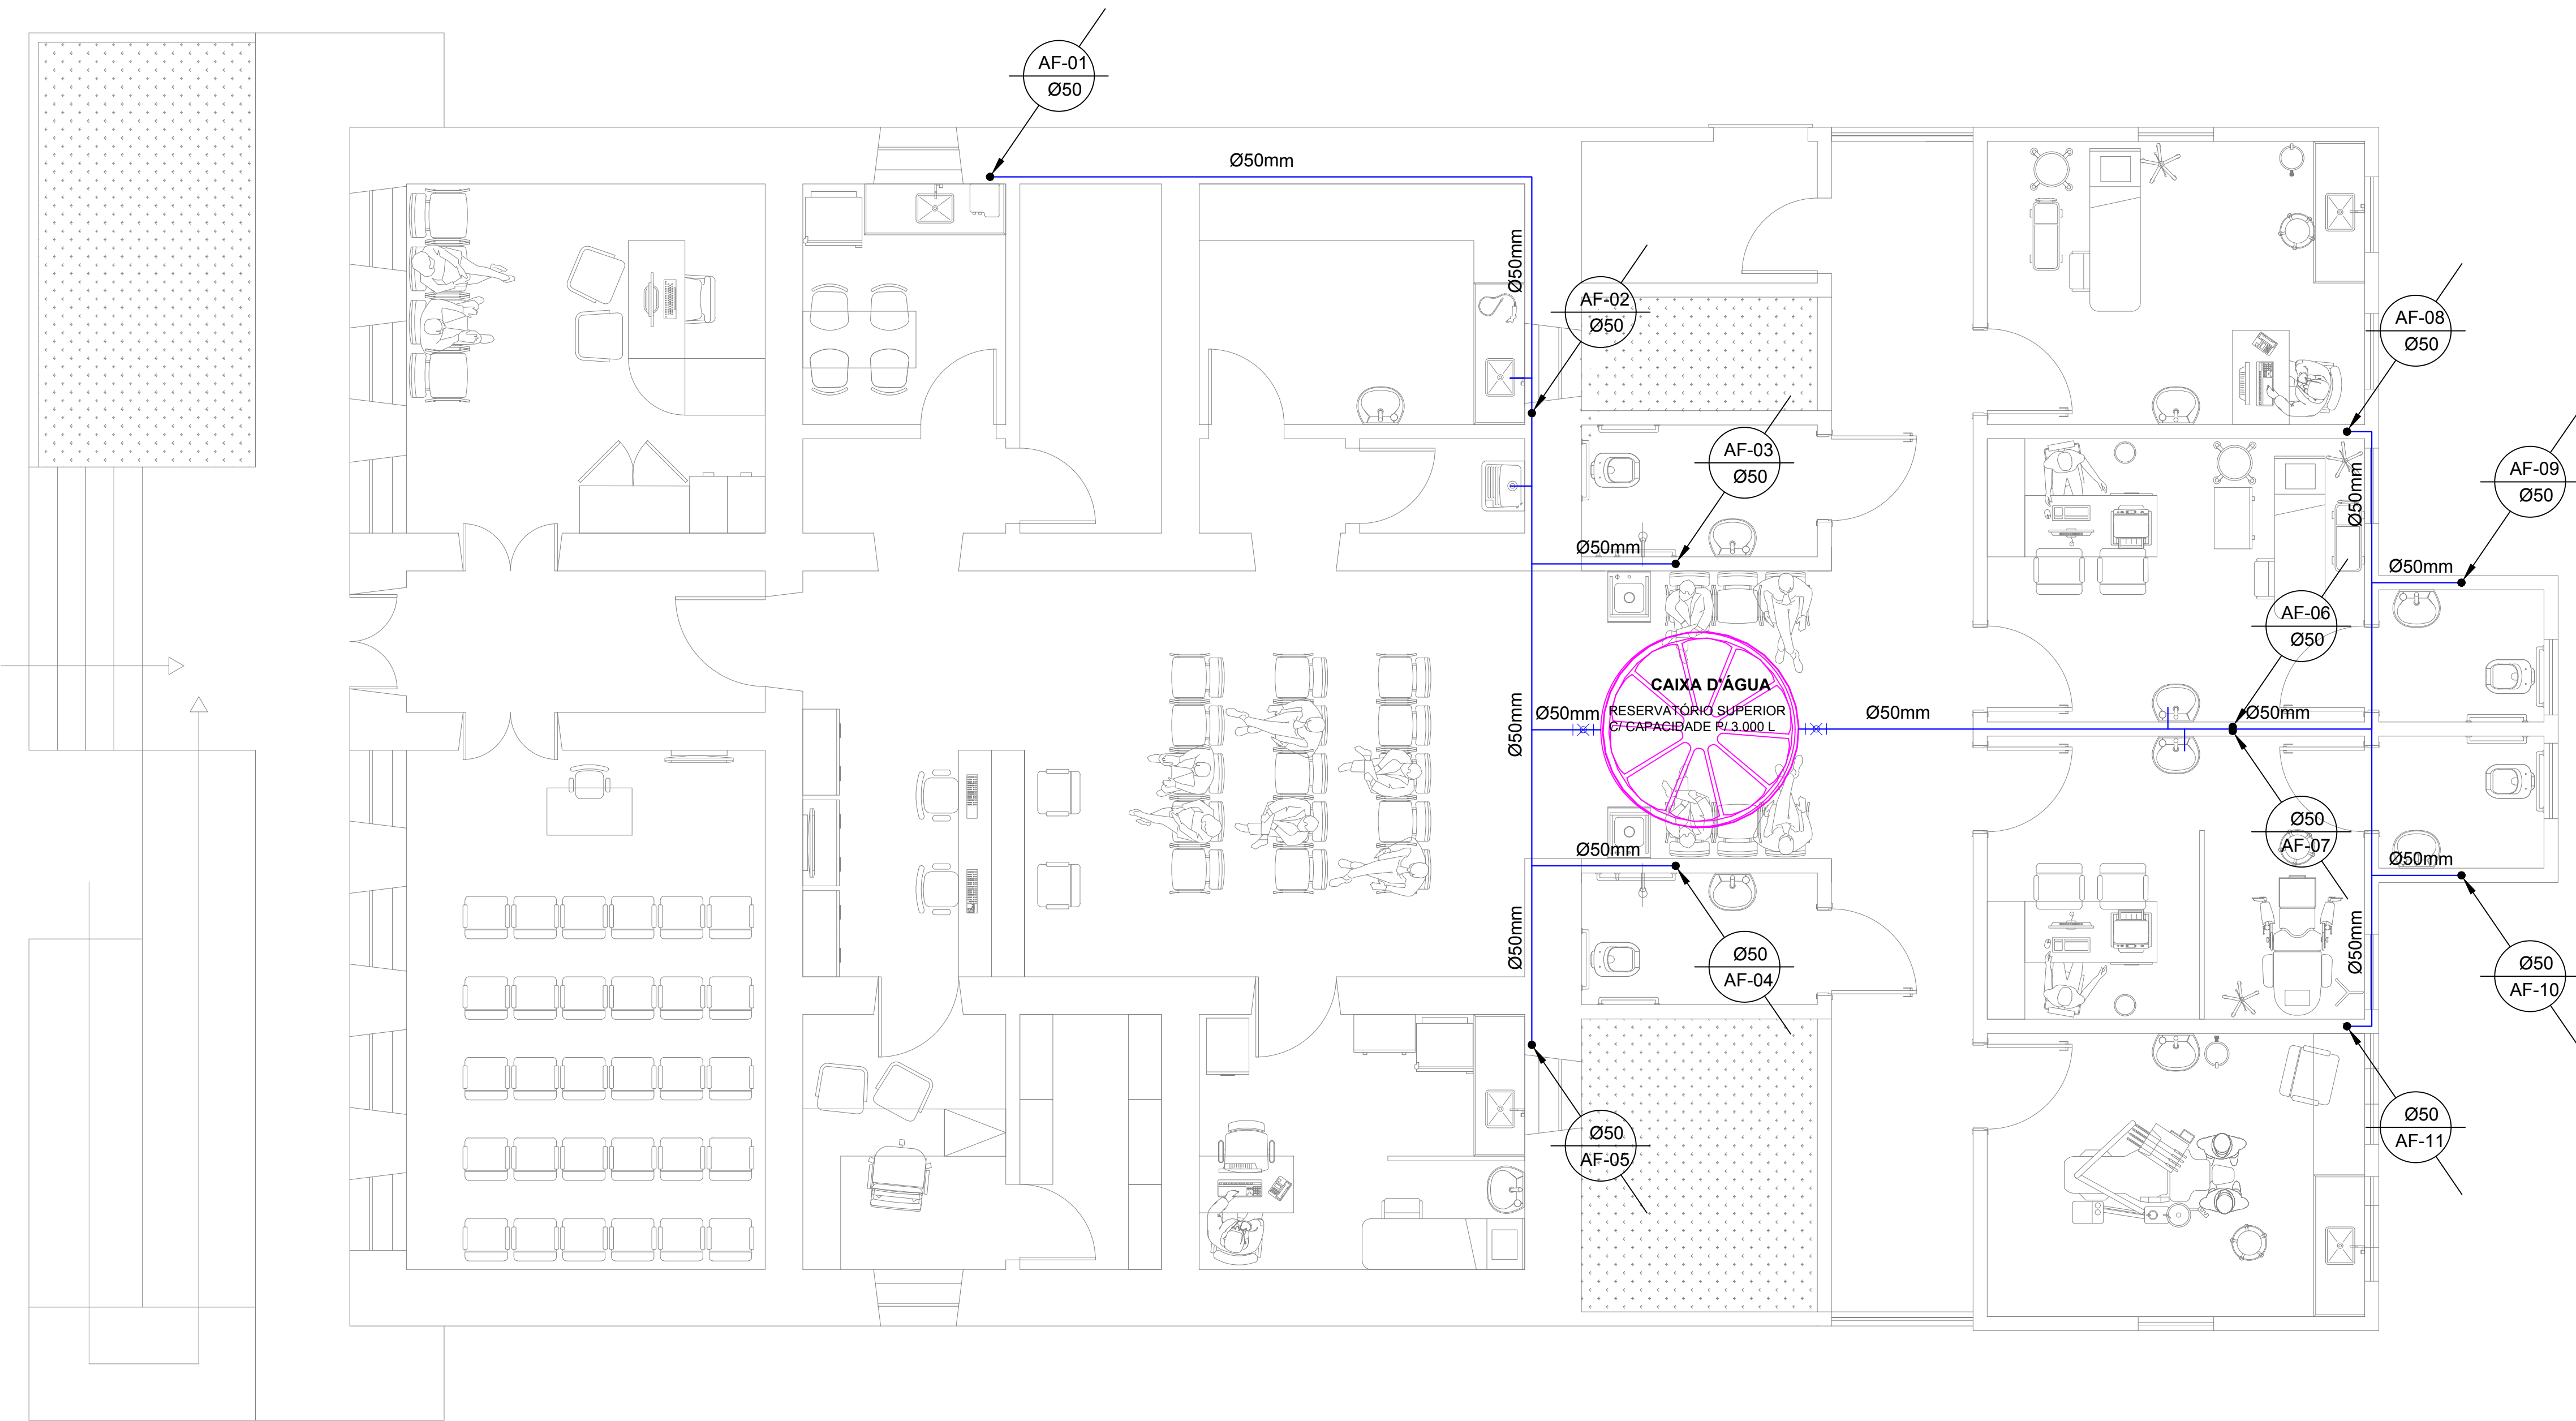

LEGENDA

- + + CONEXAO EM "TE" 90°
- + x CONEXAO EM "TE" 45°
- + x JOELHO 45°
- + + JOELHO 90°
- + x REGISTRO DE GAVETA AGUA
- INDICA TUBULACAO DE AGUAS
- ⊙ INDICA TUBULACAO

P. BAIXA - LAYOUT/ ÁGUA FRIA REDE GERAL

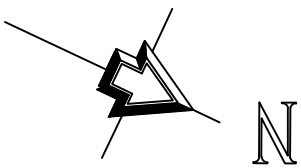

PROJETO:	UNIDADE DA SAÚDE DA FAMÍLIA	ÁREA CONSTRUÍDA:	830,67 m²
IMPLANTAÇÃO DE:	USF SALINA ZÉ DESIDÉRIO	ÁREA DO TERRENO:	
PRANCHA:	PLANTA BAIXA - LAYOUT / ÁGUA FRIA REDE GERAL	ESCALA:	1/100
PRANCHA:	MUNICÍPIO: REMANSO/BA	DATA:	MAI / 2022
16	ENGENHEIRO: LOCALIDADE DE SALINA ZÉ DESIDÉRIO	REVISÃO:	
	SEC. OBRAS: JOSÉ RODOLFO CARVALHO PALMEIRA	REVISÃO:	
17	ARQUITETO: OSVALDO EVANGELISTA FILHO	CREA:	CAU - A29234-6/D-BA
	DESENHO: OSVALDO EVANGELISTA FILHO	NÚMERO:	