


- LEGENDA
- CC CAIXA COLETORA
 - CIP CAIXA DE INSPECAO PRIMARIA
 - CIS CAIXA DE INSPECAO SECUNDARIA
 - CG CAIXA DE GORDURA
 - CA CAIXA DE AREIA
 - RS RALO SECO
 - CS RALO SECO
 - INDICA TUBULACAO DE ESGOTO PRIMARIO
 - INDICA TUBULACAO DE ESGOTO SECUNDARIO
 - INDICA TUBULACAO DE AGUAS PLUVIAIS
 - INDICA TUBULACAO

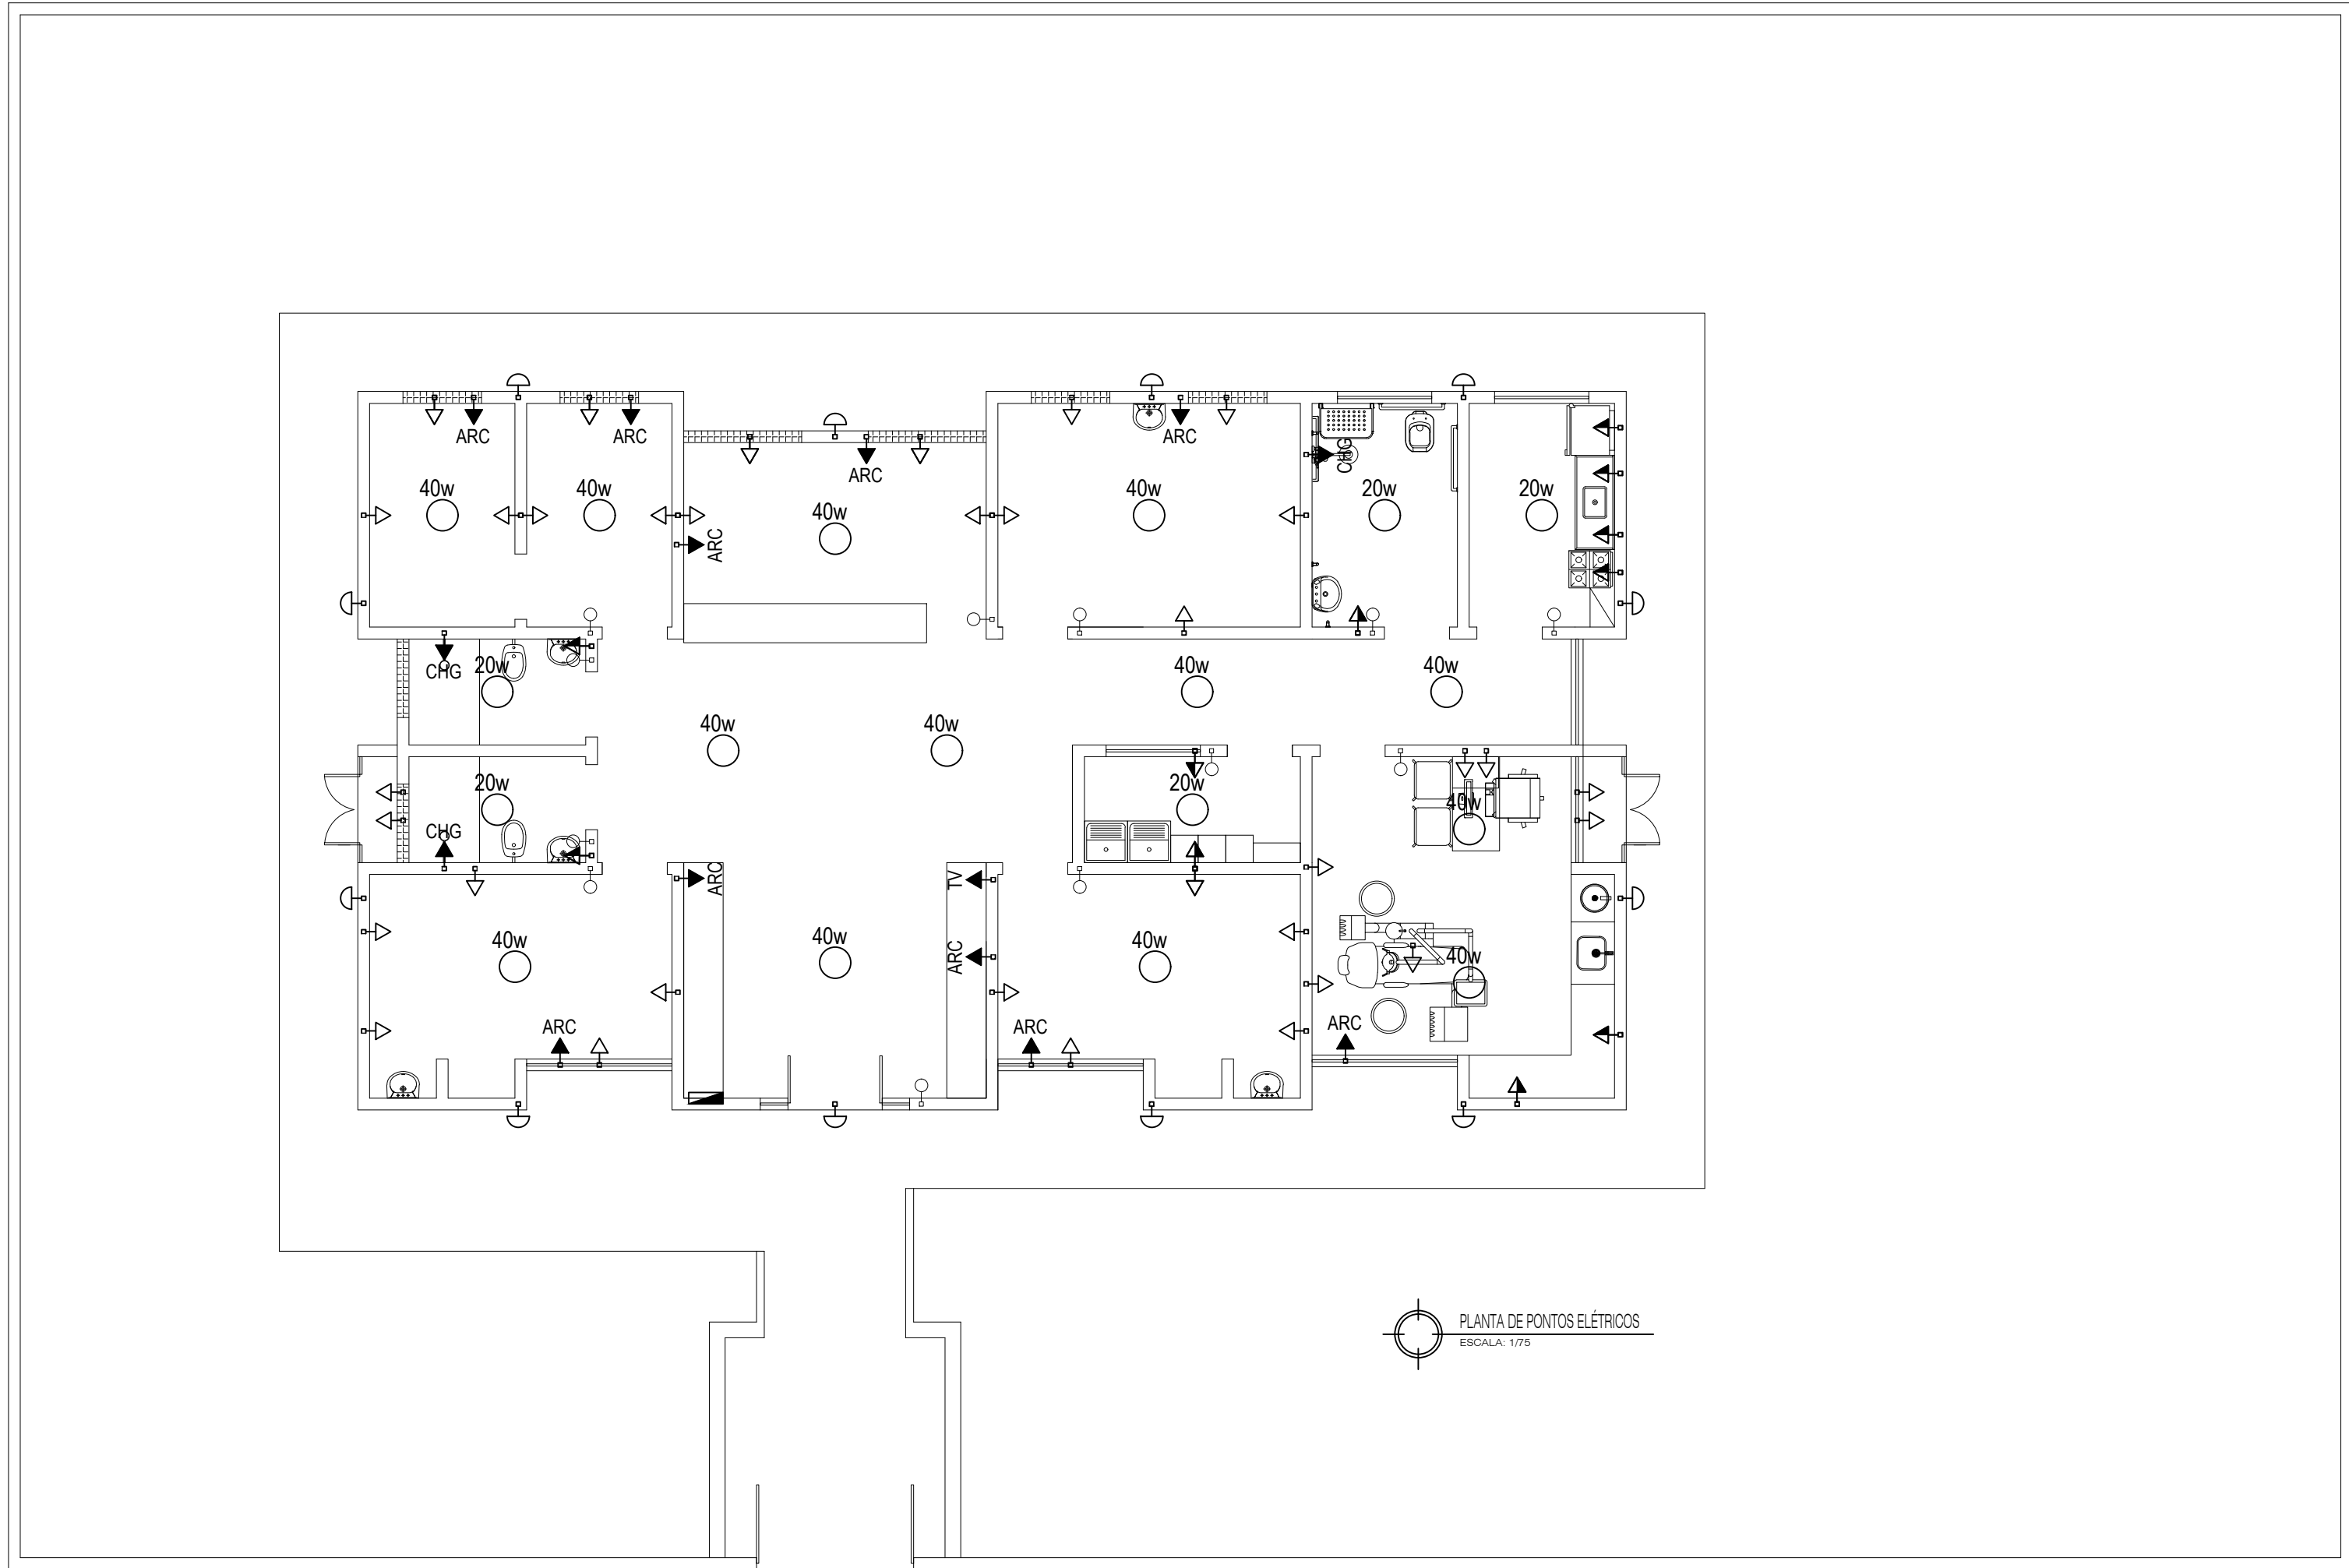

- LEGENDA
- 20w LUMINARIA 20W
 - 40w LUMINARIA 40W
 - 80w LUMINARIA 80W
 - ARANDELA DE SOBREPOR
 - INTERRUPTOR SIMPLES 1 TECLA
 - INTERRUPTOR SIMPLES 2 TECLAS
 - TOMADA BAIXA H = 0,30M DO PISO
 - TOMADA DUPLA BAIXA A 0.30 DO PISO
 - TOMADA MEDIA H = 1,10M DO PISO
 - CHG TOMADA ALTA H = 2,20M DO PISO - CHUVEIRO
 - ARC TOMADA ALTA H = 2,20M DO PISO - AR COND.
 - QUADRO DE DE MEDIÇÃO DE LUZ E FORÇA - QML
 - QUADRO DE DISTRIBUIÇÃO H = 1,60M DO PISO
 - PONTO DE TV BAIXA <H = 2,00M DO PISO>
 - TOMADA DE TELEFONE BAIXA <H = 0,30M DO PISO>

Hellen Amorim de Almeida Santana
Engenheira Civil-Fiscal Remanso-BA
CREA-BA 051538263-9

PROJETO:		ÁREA CONSTRUÍDA:
UNIDADE DE SAÚDE DA FAMÍLIA		139,93m²
REFORMA E AMPLIAÇÃO U.S.F. VILA APARECIDA		ÁREA DO TERRENO:
PRANCHA:		ESCALA:
PLANTA DE ESGOTO e PONTOS ELÉTRICOS		1/75
PRANCHA	MUNICÍPIO: REMANSO/BA	DATA:
03	GESTÃO: MARCOS CARVALHO PALMEIRA	REVISÃO:
	SEINFRAH: JOSÉ RODOLFO CARVALHO PALMEIRA	REVISÃO:
	ENGENHEIRA: HÉLLEN AMORIM DE ALMEIDA SANTANA	CREA:
04	DESENHO: LUIZ CARLOS DOS SANTOS BRITO	CREA-BA 051538263-9
		NÚMERO: