 

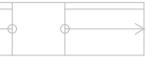
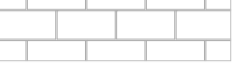





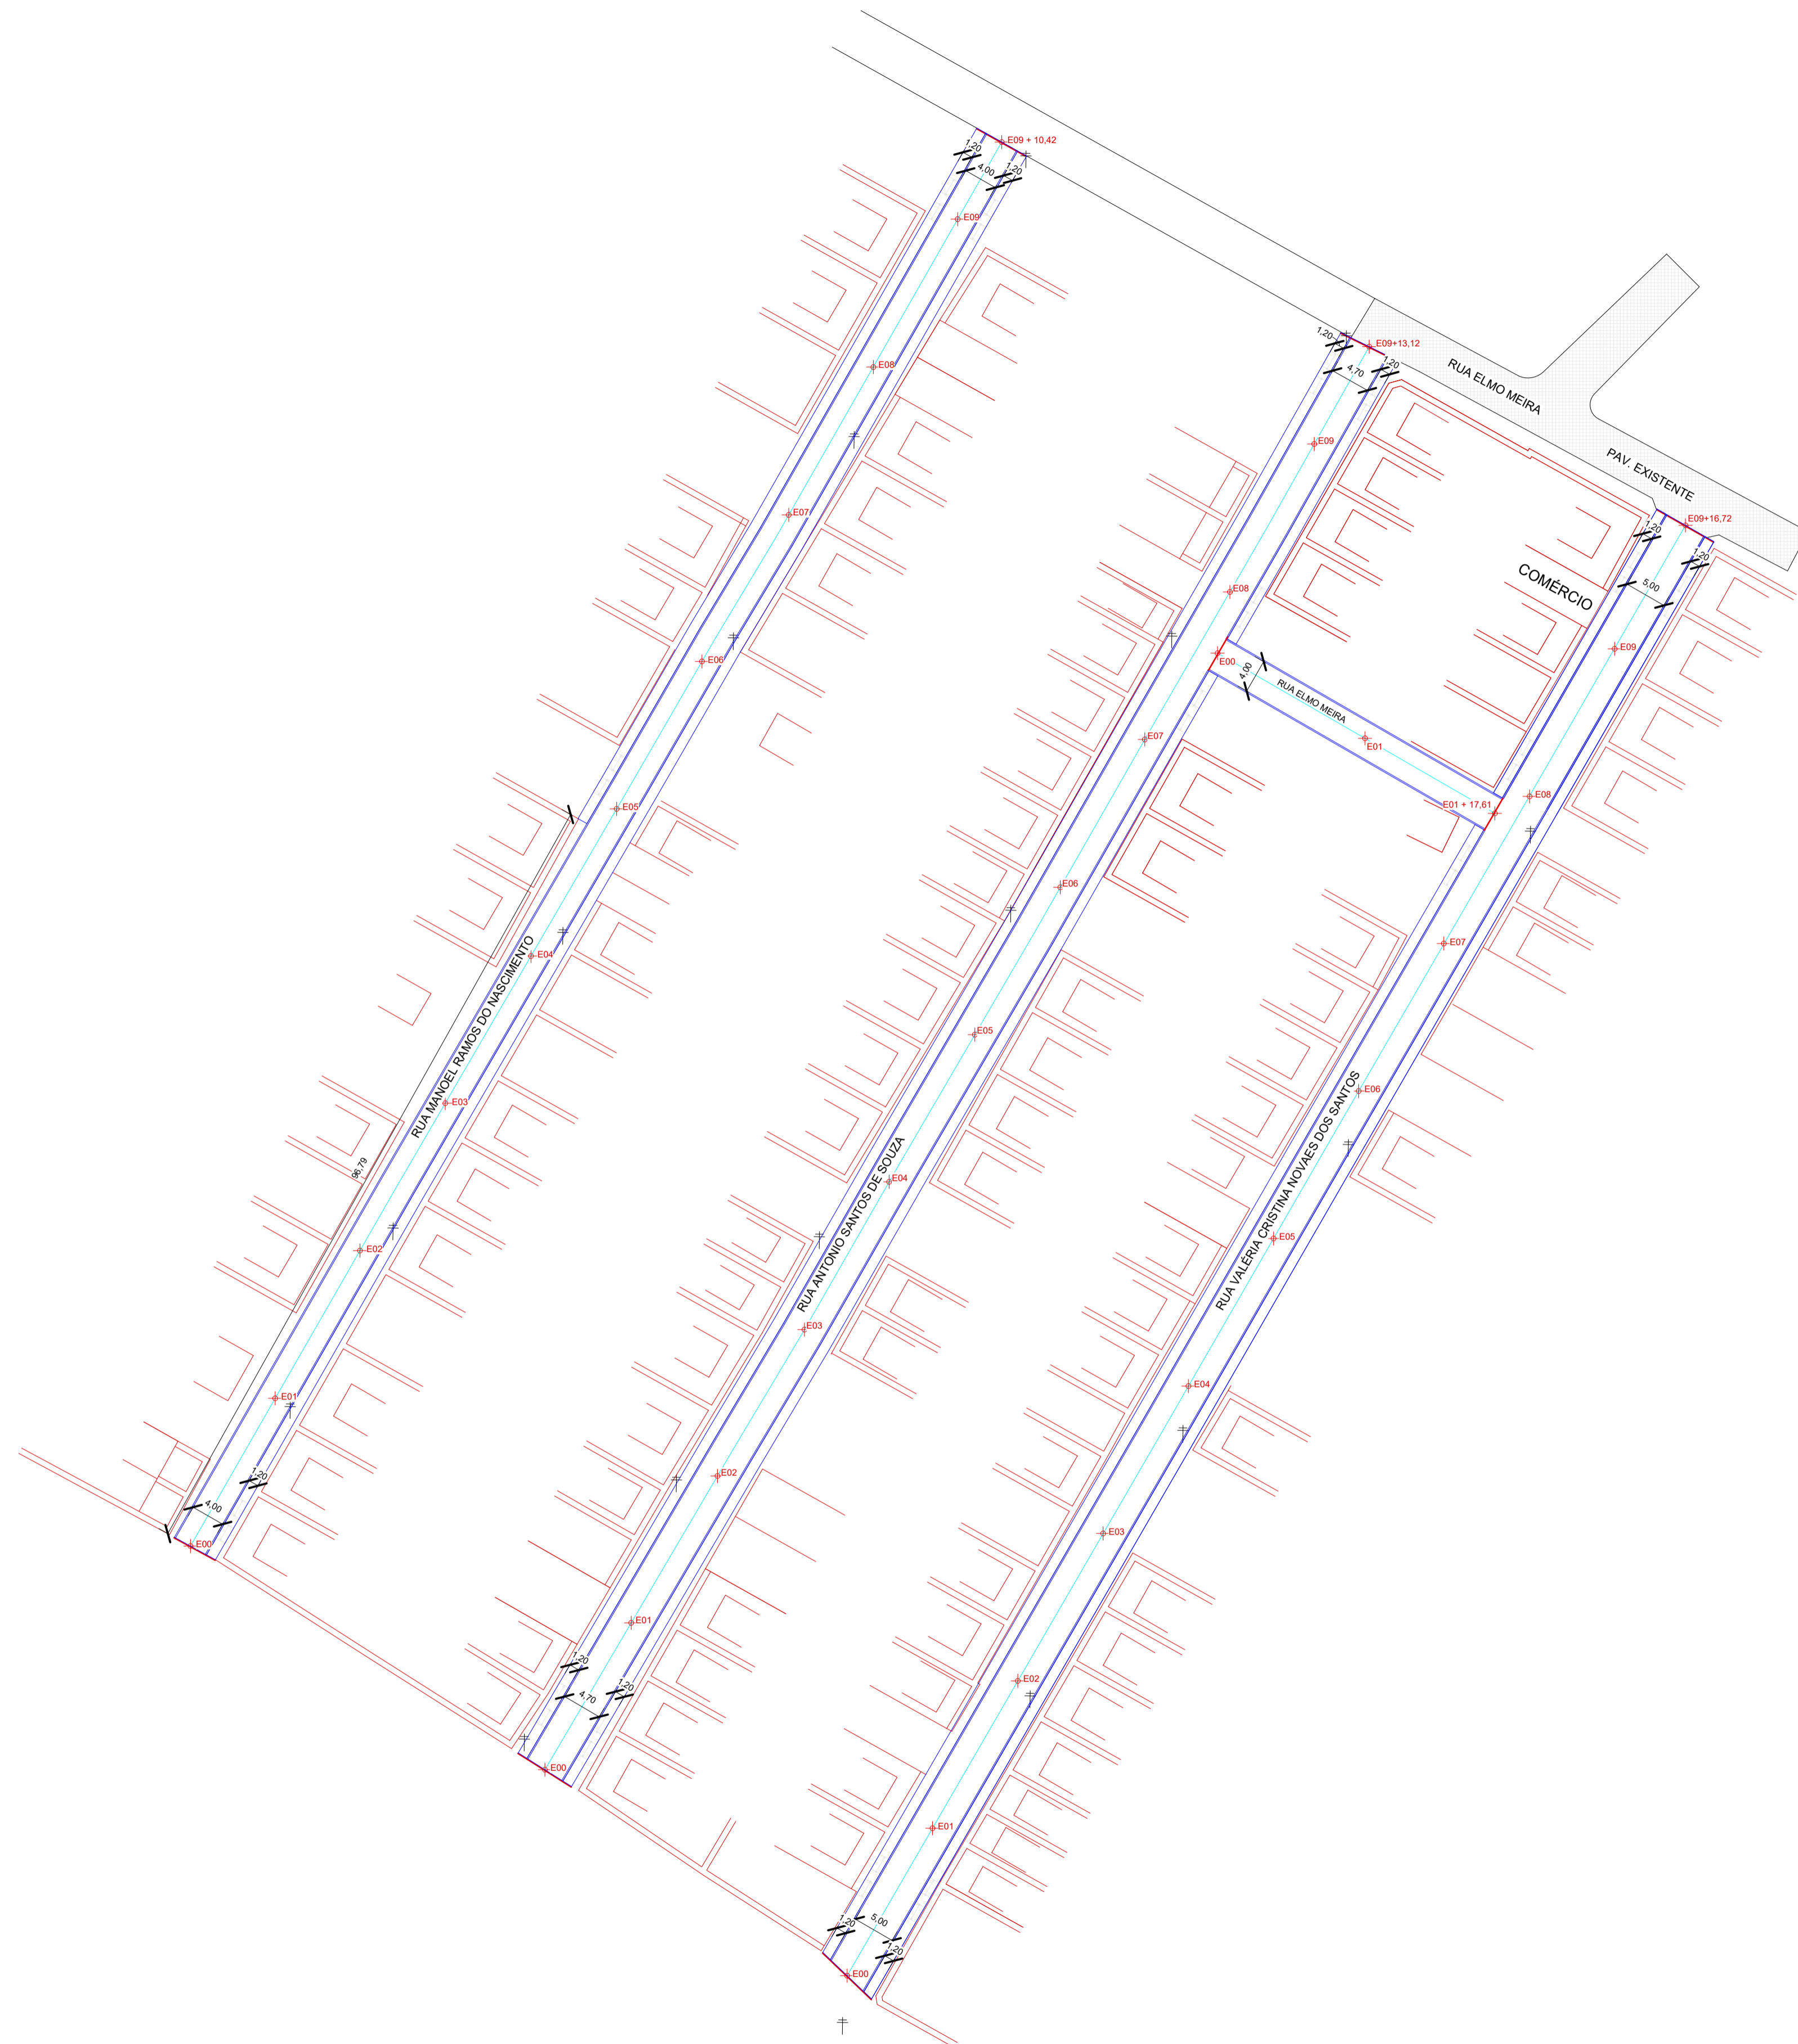


LEGENDA

	TESTADA		CALÇADA A EXECUTAR
	RAMPA		RUA A PAVIMENTAR
	EIXO DAS RUAS		SENTIDO FLUXO
	MEIO FIO		GUIA DE TRAVAMENTO
	COTA	E00	ESTACA



02				
01	EMISSÃO INICIAL	NOVEMBRO/2025	EVERSON	
REVISÃO	DESCRIÇÃO	DATA	DESENHO	
CLIENTE:	PREFEITURA MUNICIPAL DE MARACÁS		GESTÃO: NELSON PORTELA	
OBRA:	PROJETO DE PAVIMENTAÇÃO EM PARALELEPÍPEDO		ENDEREÇO: BAIRRO IRMÃ DULCE	
ASSUNTO:	PROJETO GEOMÉTRICO RUAS MANOEL RAMOS DO NASCIMENTO, ANTONIO SANTOS DE SOUZA E VALÉRIA CRISTINA NOVAES DOS SANTOS		DATA: NOVEMBRO/2025	ESCALA: 1 : 500
		FOLHA Nº:	01/01	ASSINATURA:
		RESP. TÉCNICO: EVERSON LEVÍ DOS SANTOS RIBEIRO ENGENHEIRO CIVIL CREA Nº 051807151-0		
RUA GUILHERME LAPA, 230, CENTRO, CEP 45215-000 LAFAIETE COUTINHO - BA EMAIL: fz.assessoria.engenharia@gmail.com FONE: (73) 9 9941-7311 / 9 9937-1512				