



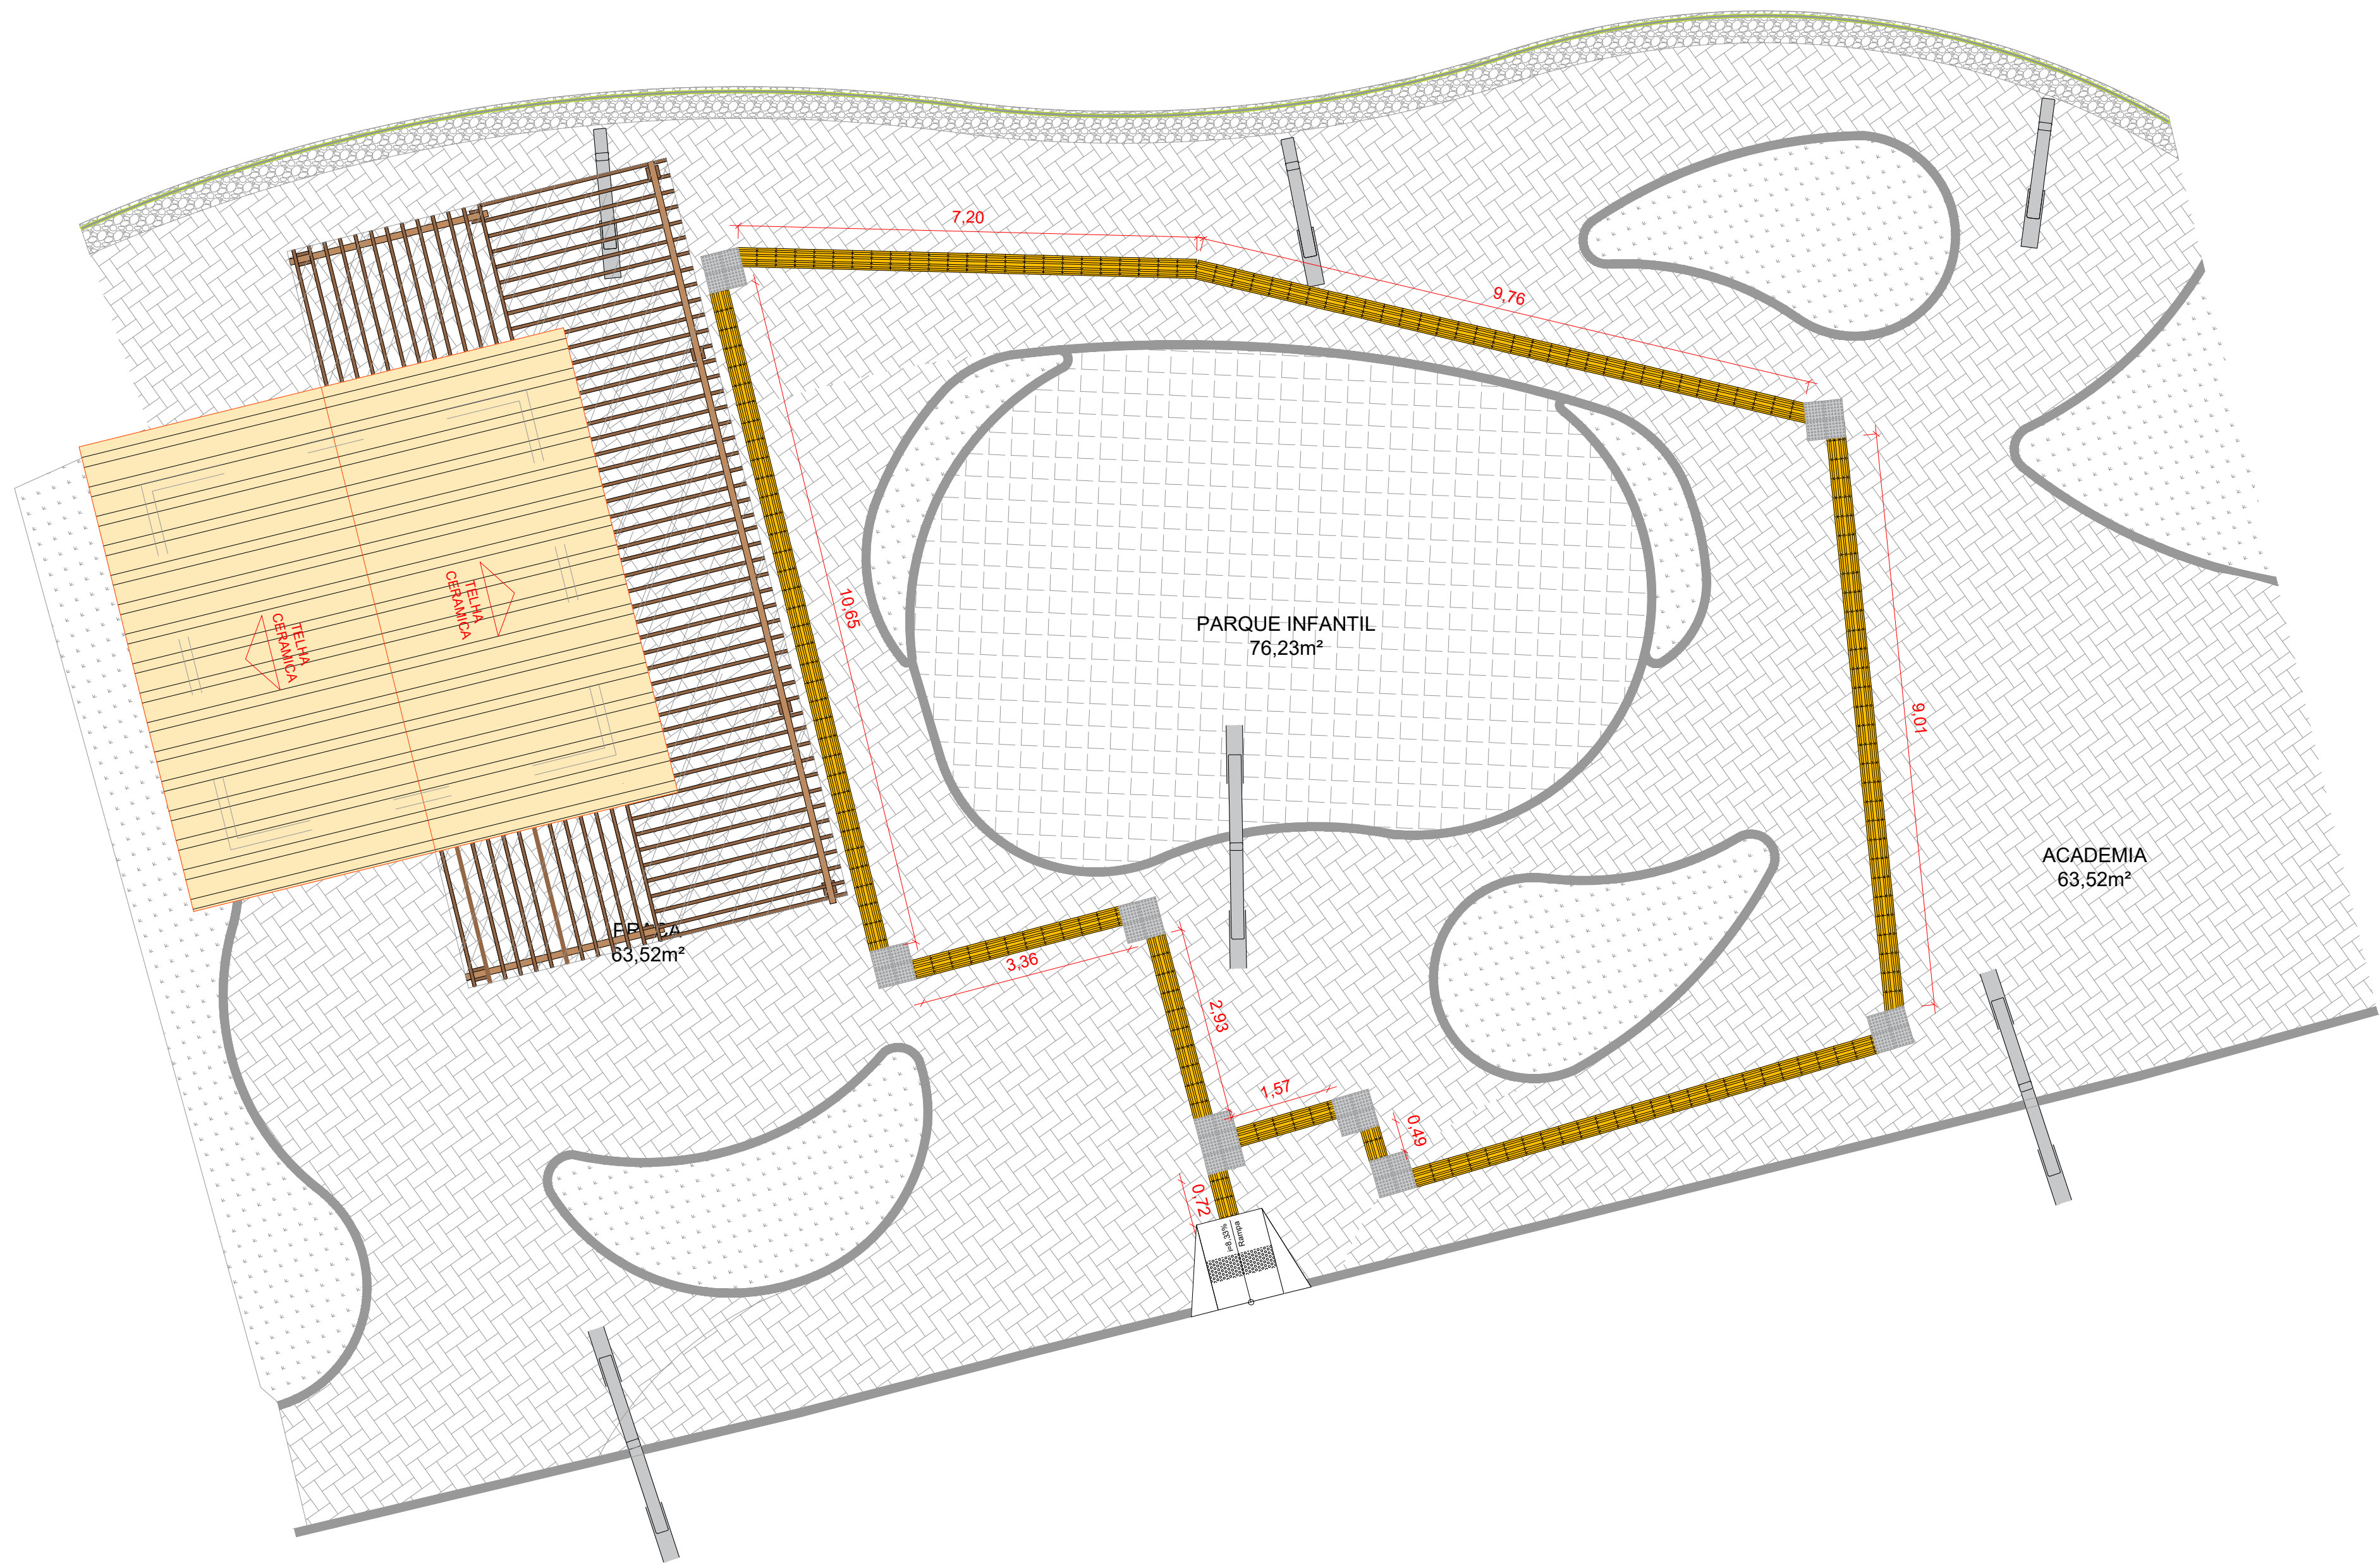

LEGENDA - ROTA ACESSÍVEL		
	PISO TÁTIL DE CONCRETO 30 x 30 cm 183 UNIDADES	19,53m²
	PISO ALERTA DE CONCRETO 30x30cm 34 UNIDADES	
	RAMPA DE CONCRETO	01 UN

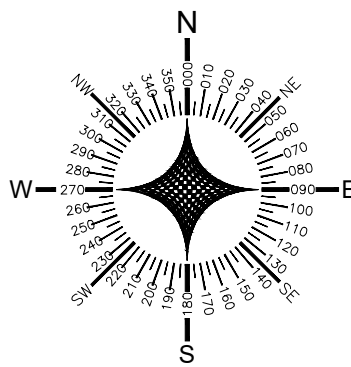

PREFEITURA MUNICIPAL DE UBAÍRA
PRAÇA DOS TRÊS PODERES, S/N - CENTRO
UBAÍRA - BAHIA - CNPJ Nº. 13.910.690/0001-68

PROPRIETÁRIO: PREFEITURA MUNICIPAL DE UBAÍRA

ENDEREÇO: PRAÇA DOS TRÊS PODERES, S/N - CENTRO

MUNICÍPIO - UF: UBAÍRA - BA



Keilla Oliveira dos Santos
Engenheira Civil
CREA-BA 051949523-3

RESP. TÉCNICO: KEILLA OLIVEIRA DOS SANTOS
CREA-BA 051949523-3

CREA-BA 051949523-3

CONSTRUÇÃO DE PRAÇA NO POVOADO DE VOLTA DO RIO,
NO MUNICÍPIO DE UBAÍRA/BA

PRAÇA VOLTA DO RIO

PROJETO ARQUITETÔNICO
PLANTA ROTA ACESSÍVEL

ARQ

REVISÃO
R-00

ESCALA
1/75
DATA EMISSÃO
FEV/2024

PRANCHA
02/10

1 PLANTA ROTA ACESSÍVEL
1:75