




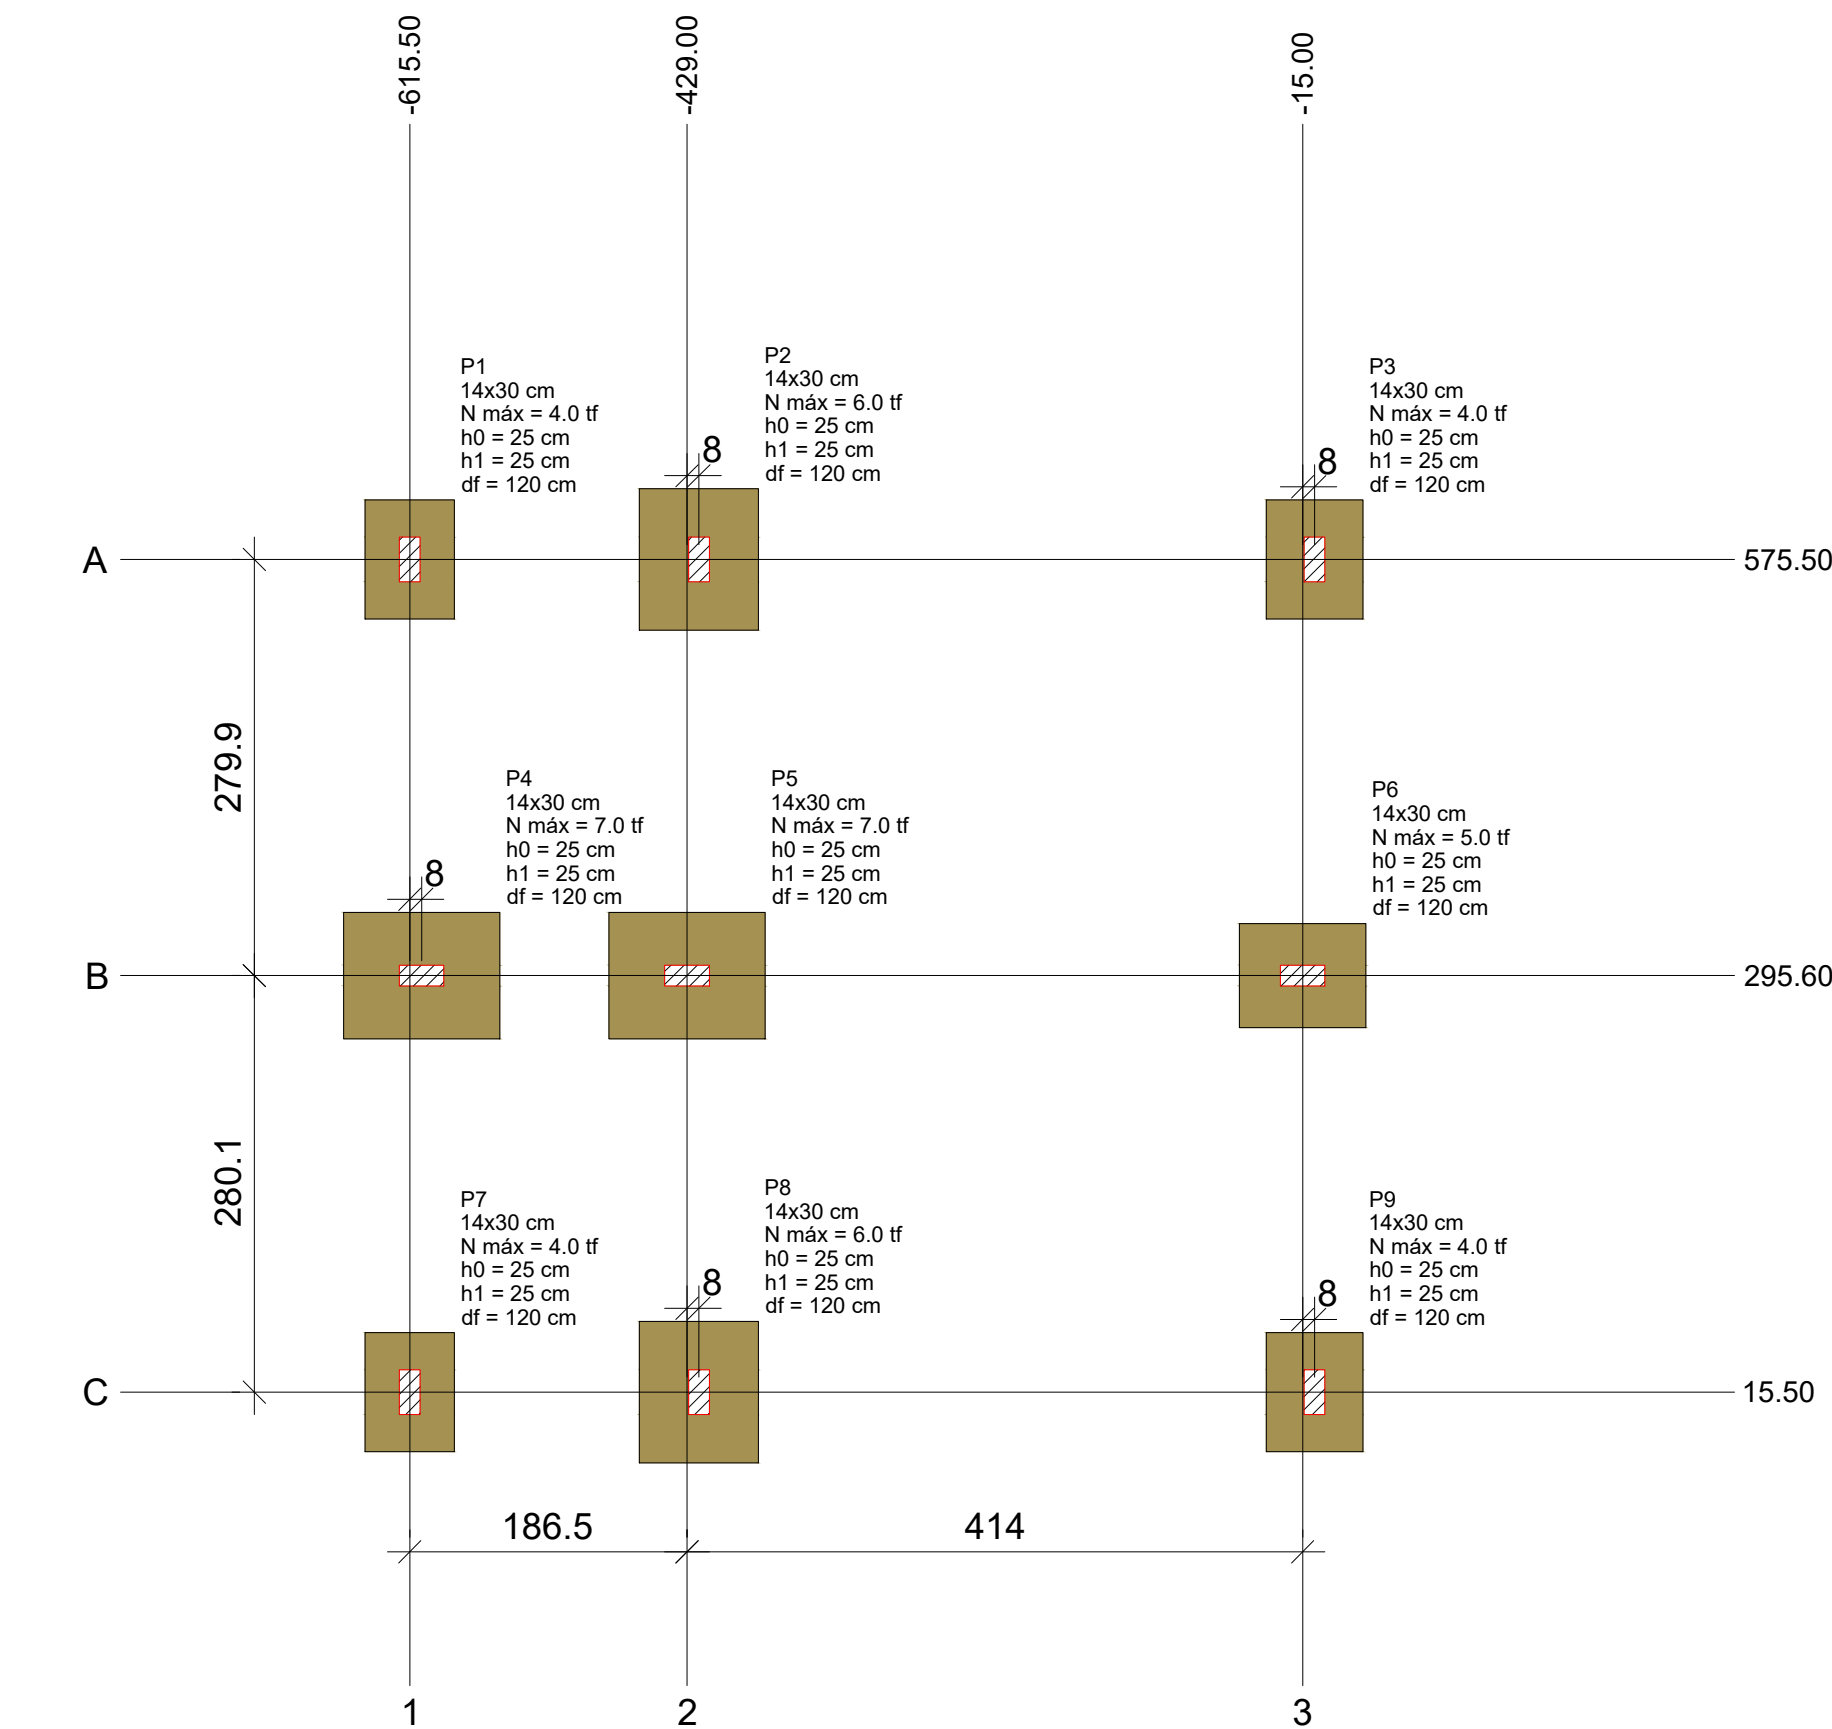


Planta de localização
escala 1:50

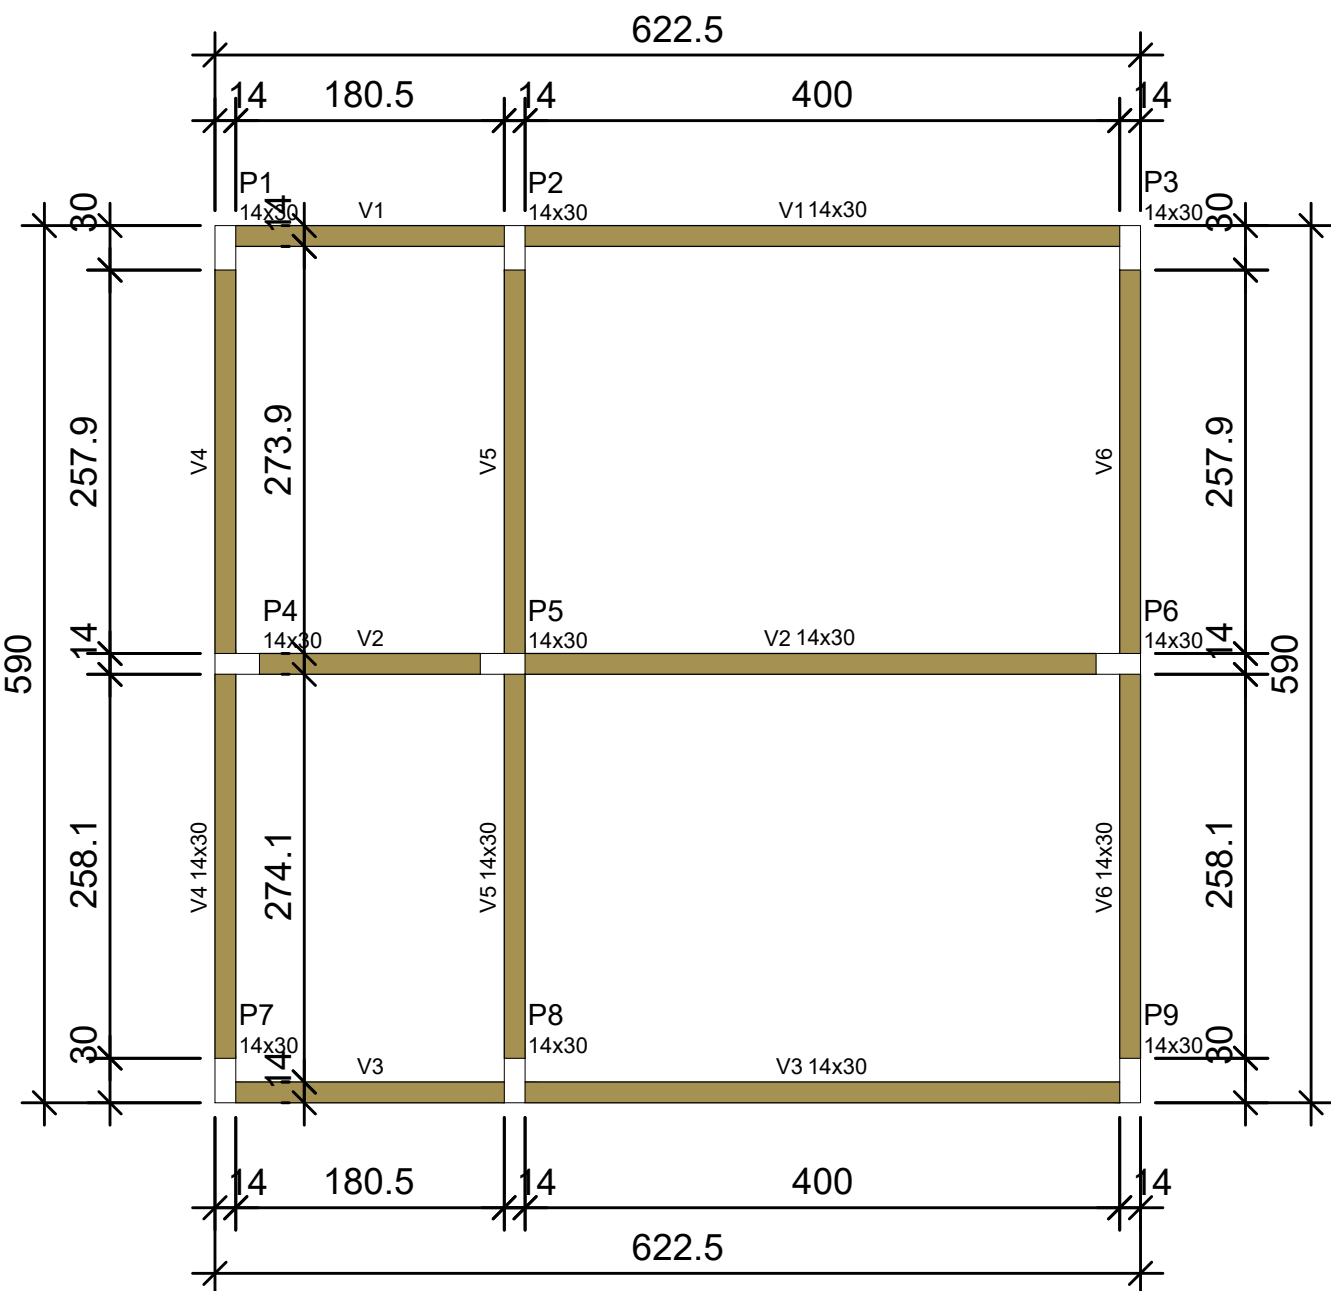


Forma do pavimento Térreo (Nível 0)
escala 1:50

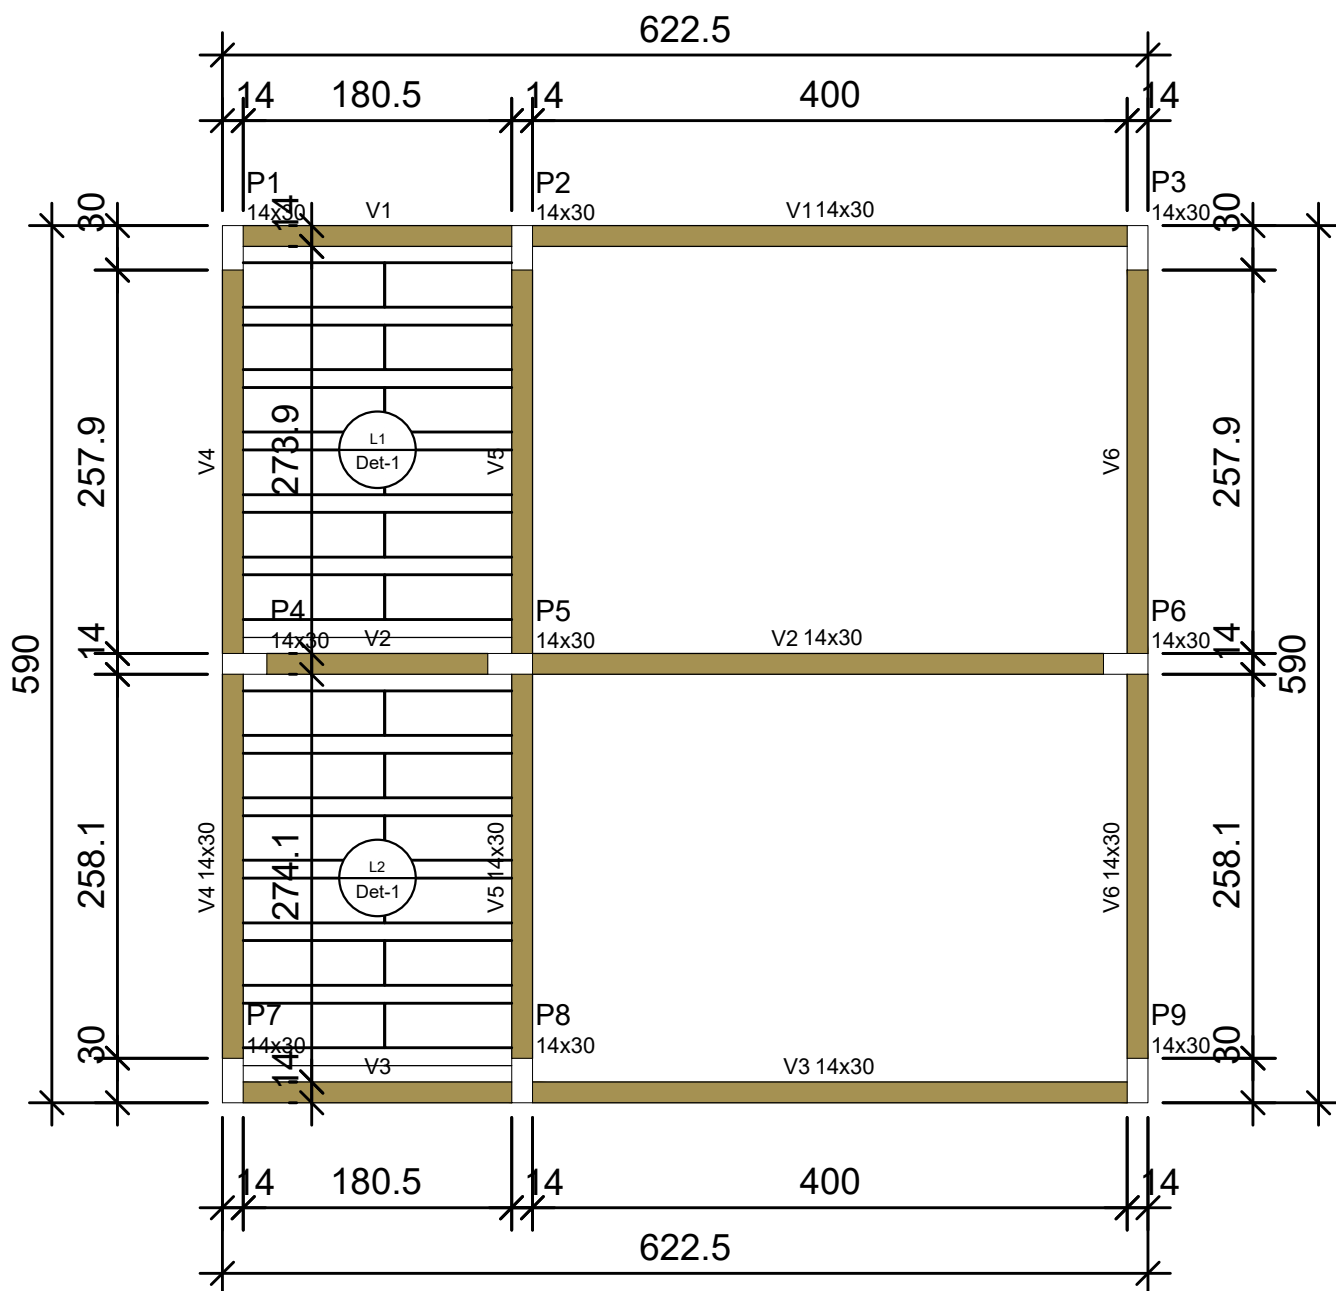


Forma do pavimento Cobertura (Nível 300)
escala 1:50

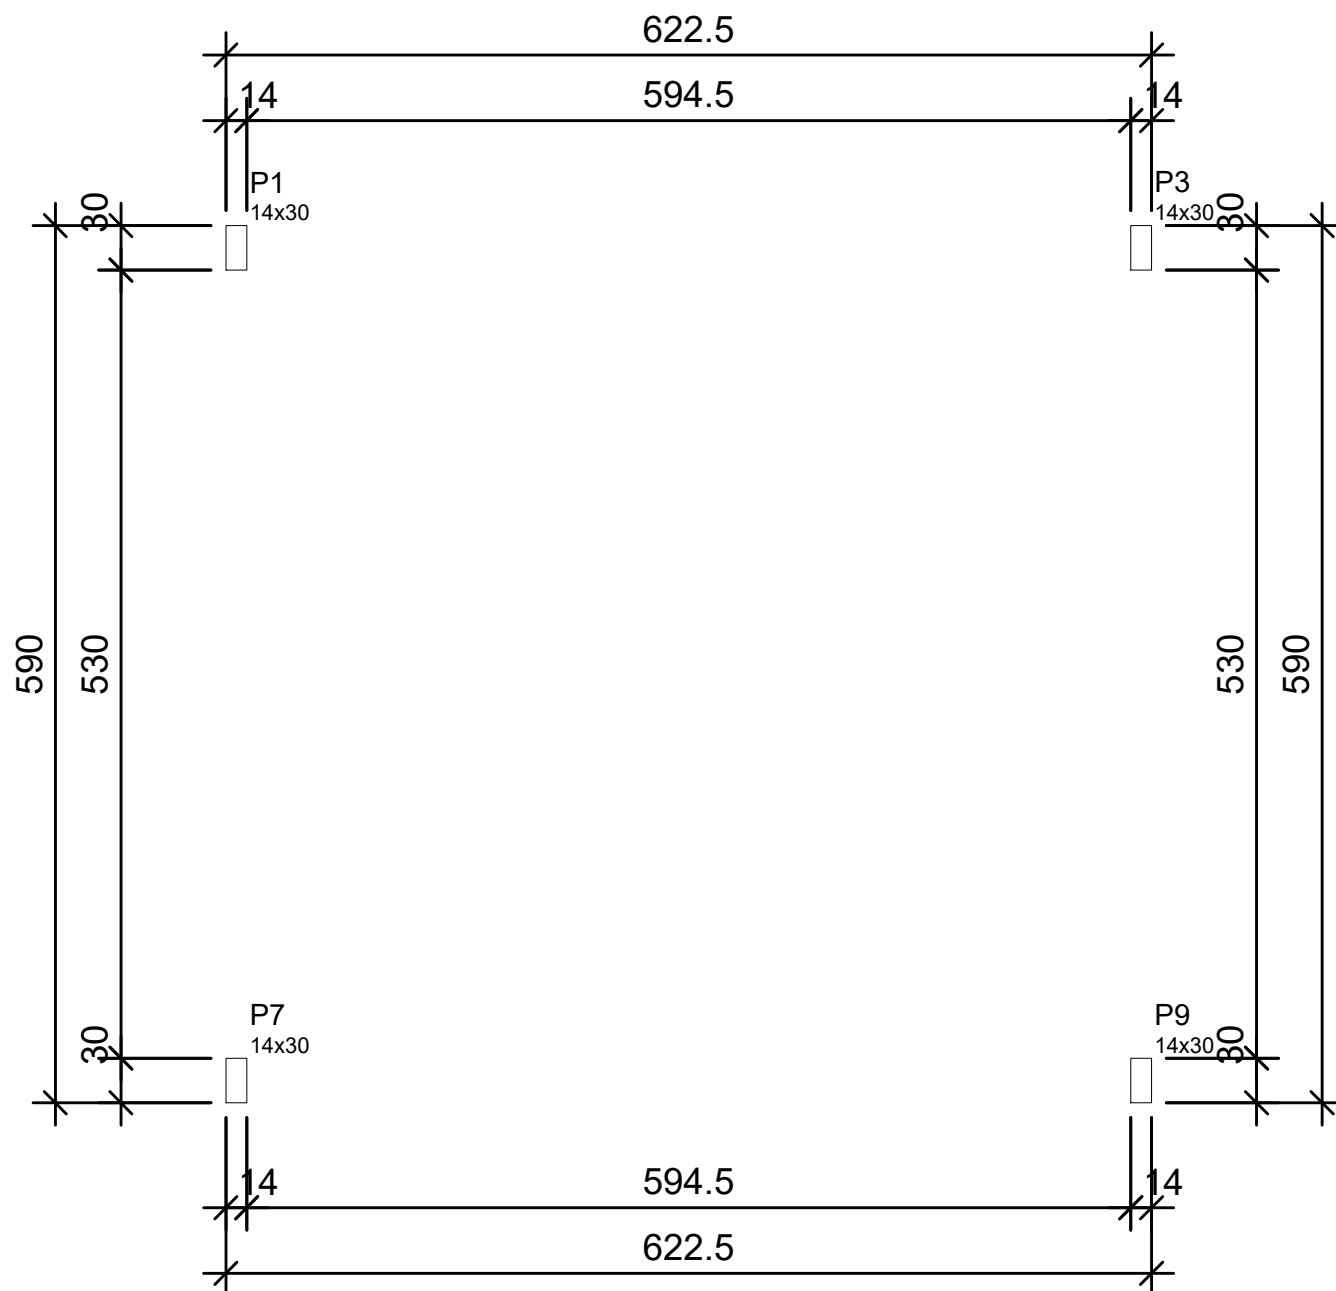

Forma do pavimento Laje (Nível 375)
escala 1:50

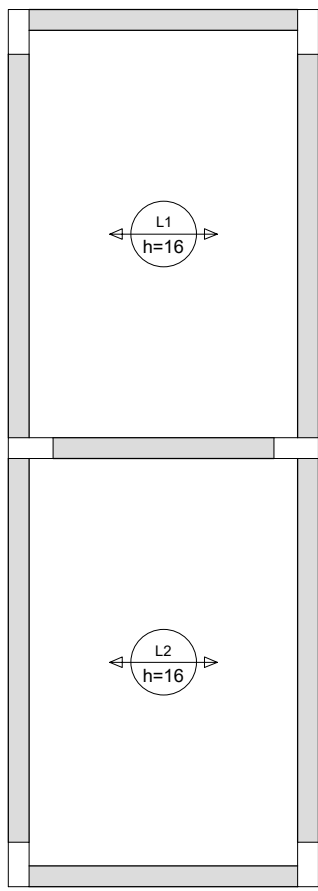

Armação positiva das lajes do
pavimento Cobertura (Eixo X)
escala 1:50

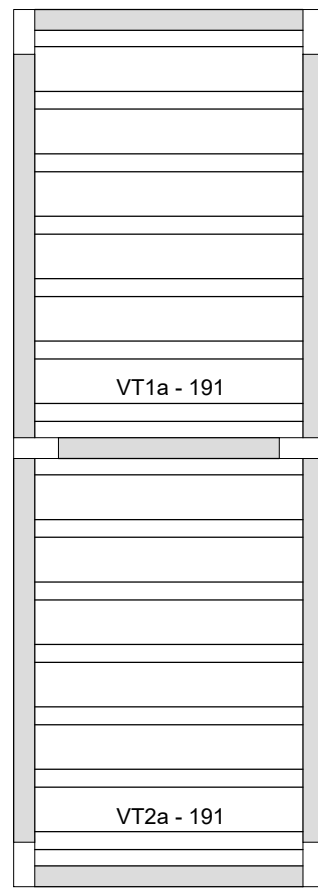


Planta de vigotas pré-moldadas
escala 1:50

RELAÇÃO DO AÇO

Volume de concreto (C-25) = 0.65 m³
Área de forma = 0.00 m²

Nome	Seção (cm)	Pilar		Carga Máx. (tf)	Carga Mín. (tf)	Fundação				
		X (cm)	Y (cm)			Lado B (cm)	Lado H (cm)	h0 / ha (cm)	h1 / hb (cm)	df (cm)
P1	14x30	-615.50	575.50	4.0	3.5	80	80	25	25	120
P2	14x30	-421.00	575.50	6.0	5.5	80	95	25	25	120
P3	14x30	-7.00	575.50	4.0	3.5	65	80	25	25	120
P4	14x30	-607.50	295.60	7.0	5.5	85	105	25	25	120
P5	14x30	-429.00	295.60	7.0	6.0	85	105	25	25	120
P6	14x30	-15.00	295.60	5.0	4.5	70	85	25	25	120
P7	14x30	-615.50	15.50	4.0	3.0	60	80	25	25	120
P8	14x30	-421.00	15.50	6.0	5.5	80	95	25	25	120
P9	14x30	-7.00	15.50	4.0	3.5	65	80	25	25	120

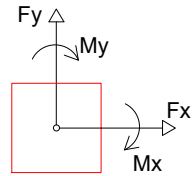

Características dos materiais	
fck (kgf/cm²)	Ecs (kgf/cm²)
250	241500

Legenda das vigas e paredes	
Viga	


Blocos de enchimento				
Detalhe	Tipo	Nome	Dimensões(cm) hb bx by	Quantidade
1	EPS Unidirecional	B12/30/125	12 30 125	24

Lajes					
Nome	Tipo	Altura (cm)	Elevação (cm)	Nível (cm)	Sobrecarga (kgf/m²)
L1	Treliçada 1D	16	0	300	502
L2	Treliçada 1D	16	0	300	502

Características dos materiais	
fck (kgf/cm²)	Ecs (kgf/cm²)
250	241500

Legenda das vigas e paredes	
Viga	

Detalhe 1 (esc. 1:30)

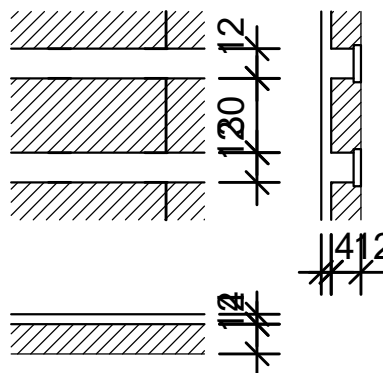

PREFEITURA MUNICIPAL DE UBAÍRA

PRAÇA DOS TRES PODERES, S/N - CENTRO
UBAÍRA - BAHIA - CNPJ Nº. 13.910.690/0001-68

PROPRIETÁRIO: PREFEITURA MUNICIPAL DE UBAÍRA

ENDEREÇO: PRAÇA DOS TRÊS PODERES, S/N - CENTRO

MUNICÍPIO - UF: UBAÍRA - BA

Keilla Oliveira dos Santos
Engenheira Civil

RESP. TÉCNICO: 051949523-3

CREA-BA 051949523-3

CONSTRUÇÃO DE PRAÇA NO POVOADO DE VOLTA DO RIO,
NO MUNICÍPIO DE UBAÍRA/BA

PRAÇA VOLTA DO RIO

PROJETO ESTRUTURAL

EST

REVISÃO

R-00

ESCALA

1/50

DATA EMISSÃO

FEV/2024

PRANCHA

01/03