


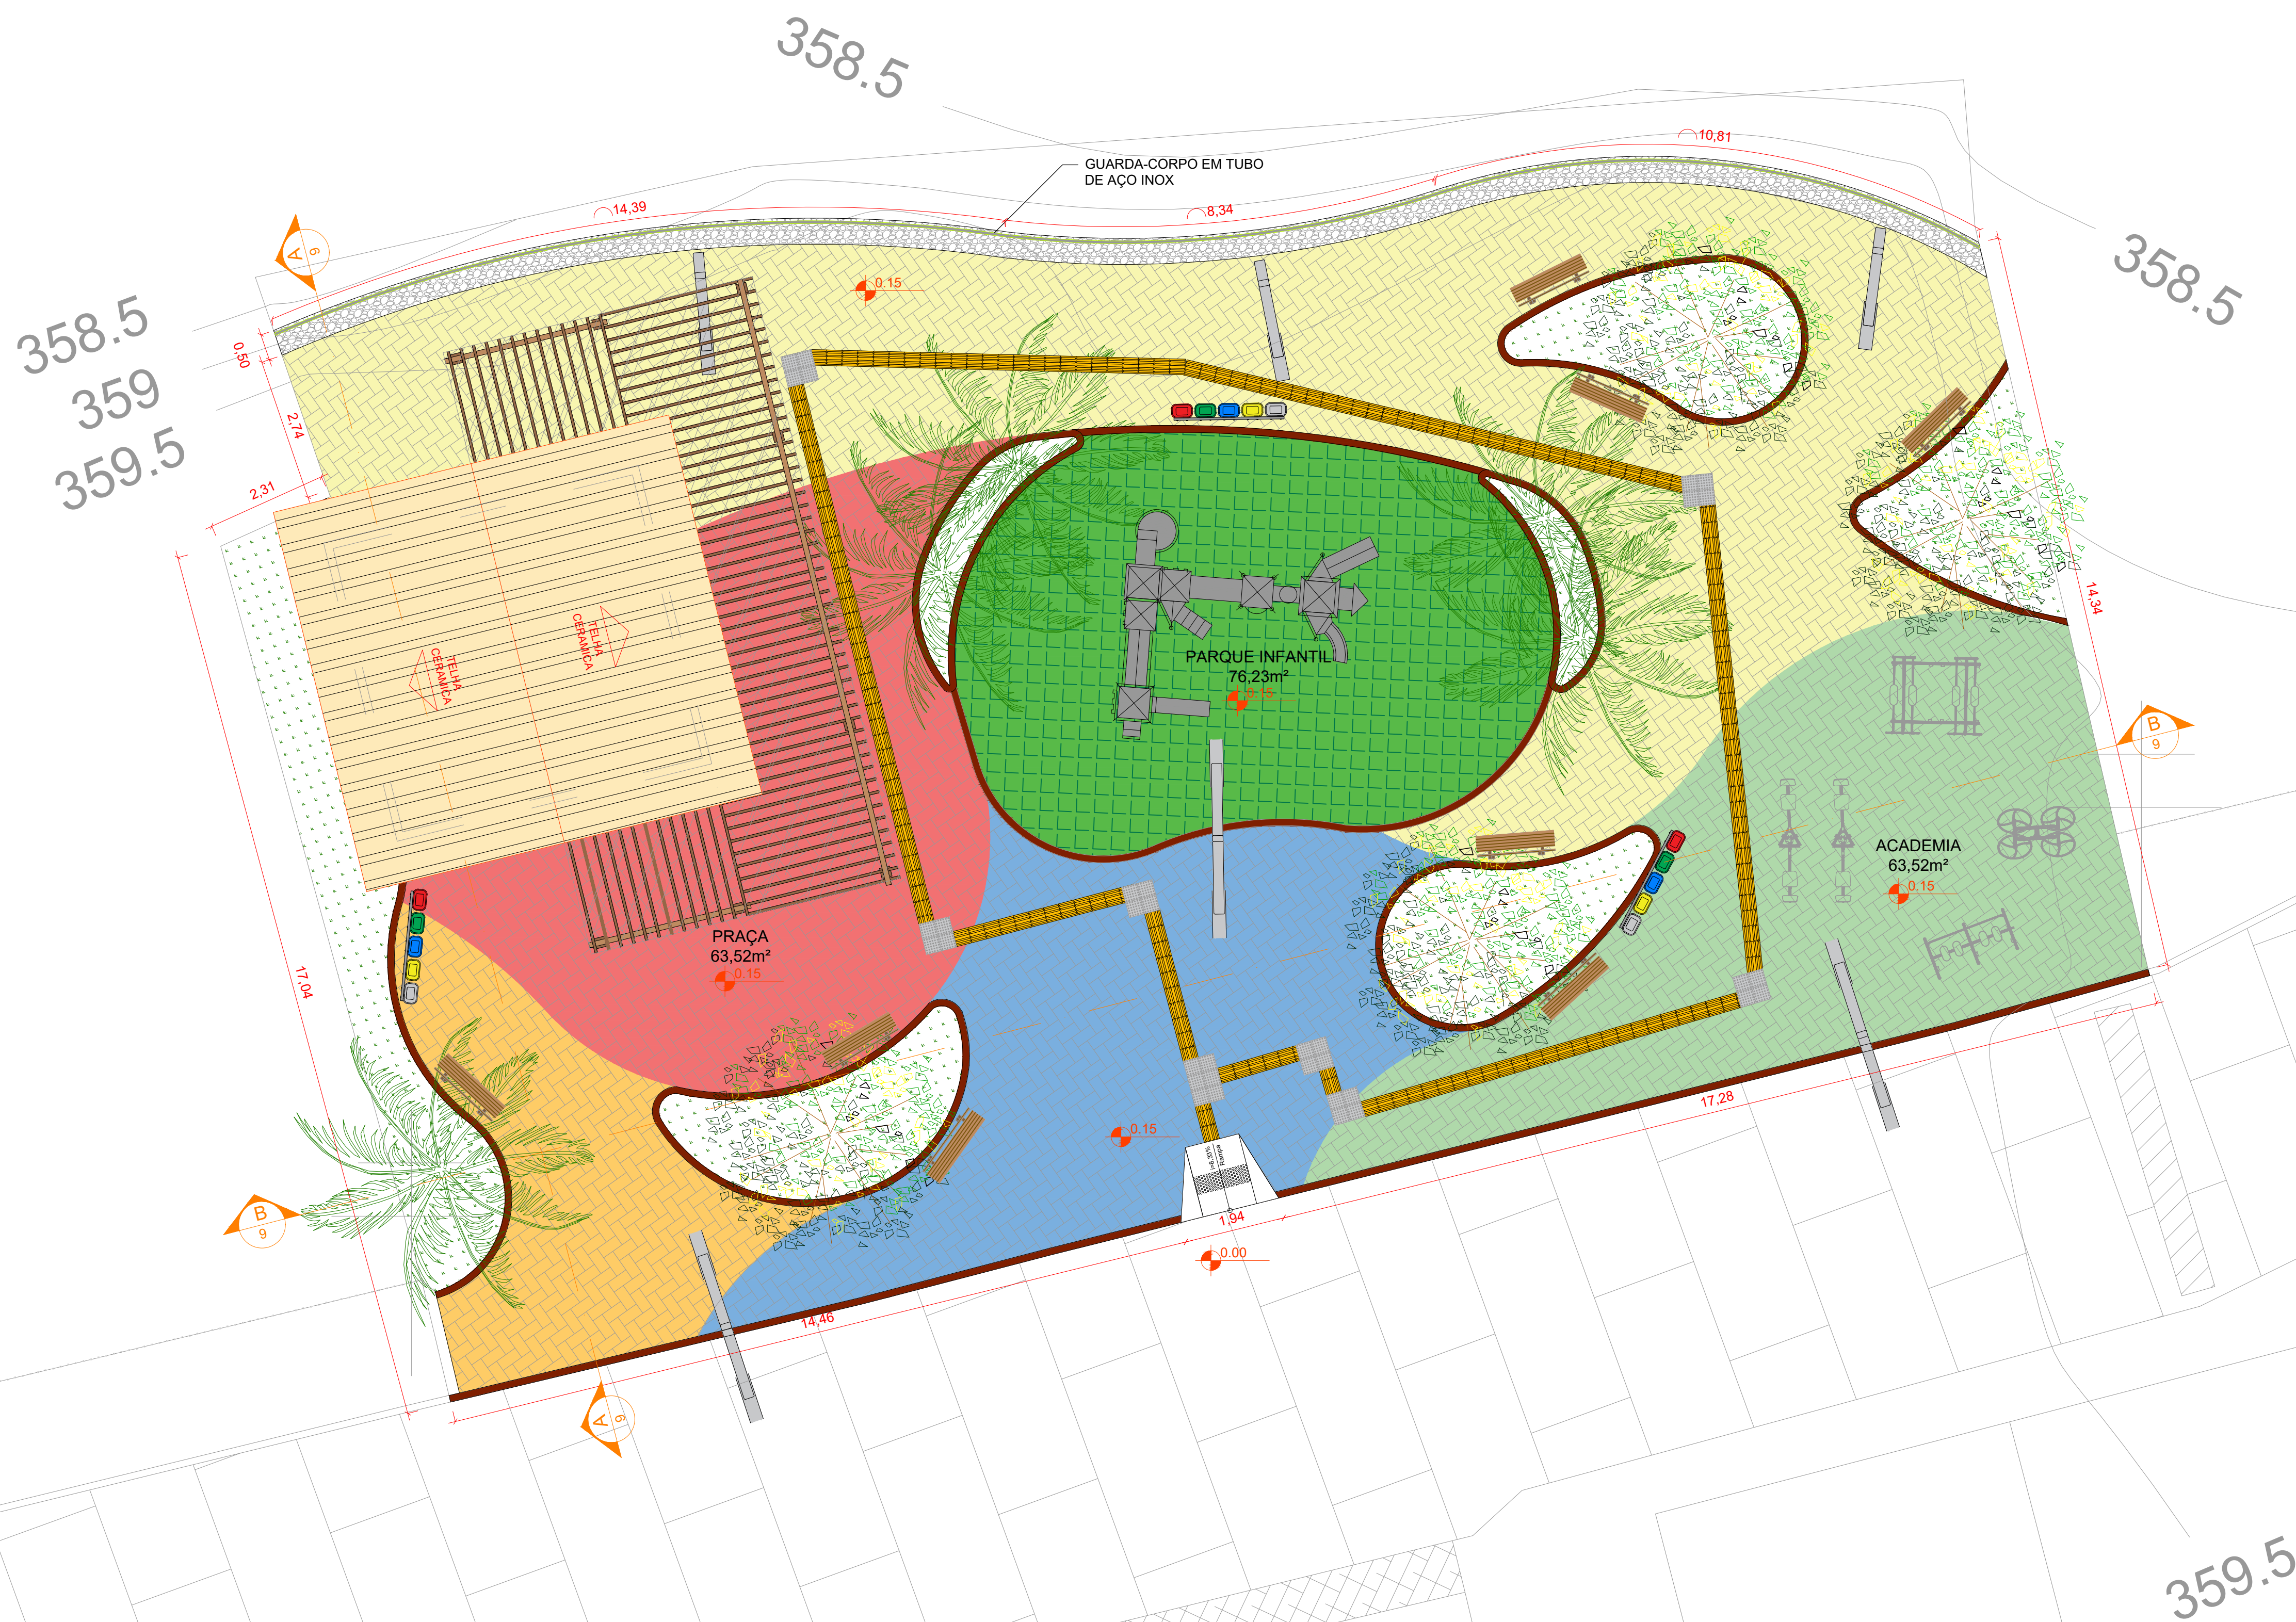

A1

 PREFEITURA Ubaíra <i>Tempo de Reconstruir</i>		PREFEITURA MUNICIPAL DE UBAÍRA PRAÇA DOS TRES PODERES, S/N - CENTRO UBAÍRA - BAHIA - CNPJ Nº. 13.910.690/0001-68	
PROPRIETÁRIO: PREFEITURA MUNICIPAL DE UBAÍRA			
ENDEREÇO: PRAÇA DOS TRÊS PODERES, S/N - CENTRO			
MUNICÍPIO - UF: UBAÍRA - BA			
 Keilla Oliveira dos Santos Engenheira Civil CREA-BA 051949523-3			
RESP. TÉCNICO: KEILLA OLIVEIRA DOS SANTOS CREA-BA 051949523-3			
CONSTRUÇÃO DE PRAÇA NO POVOADO DE VOLTA DO RIO, NO MUNICÍPIO DE UBAÍRA/BA			
PRAÇA VOLTA DO RIO			
PROJETO ARQUITETÔNICO SITUAÇÃO			ARQ
REVISÃO R-00	ESCALA 1/75 DATA EMISSÃO FEB/2024	PRANCHAS 02/10	