


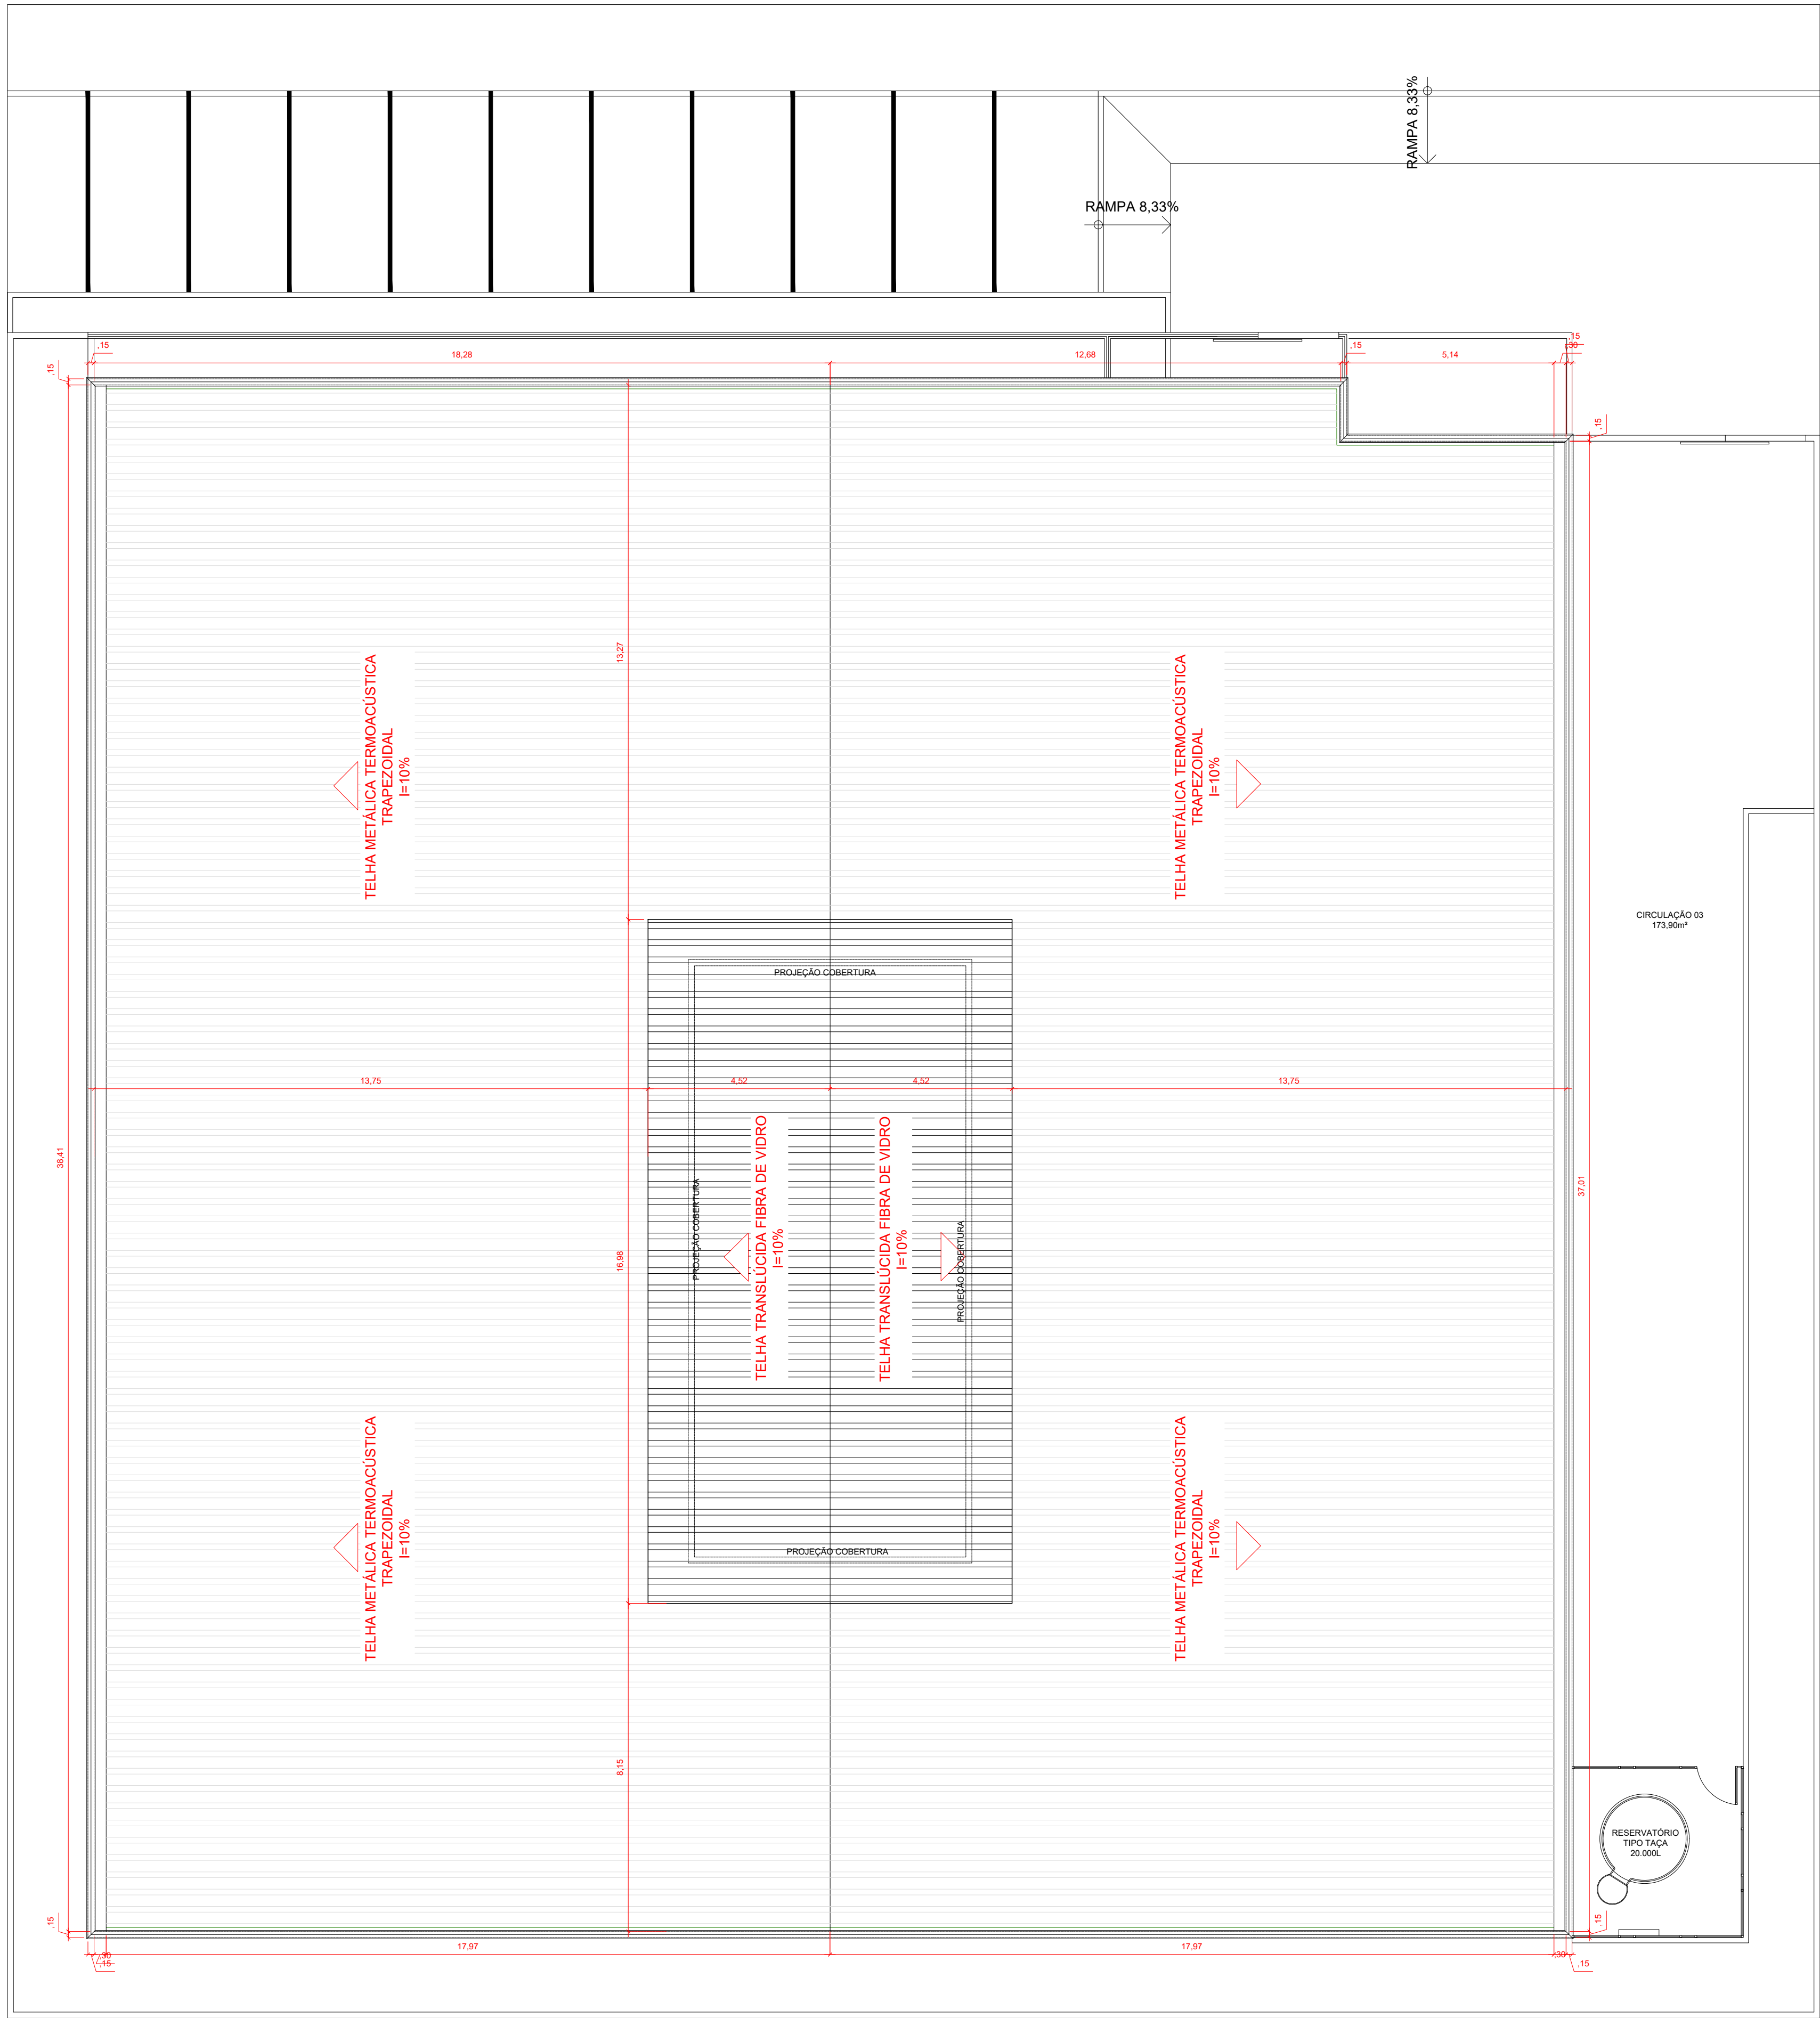

1 PLANTA DE COBERTURA

1:100

Rodrigo Sanje Vieira
Arquiteto Urbanista
CAU-BA 25644-1

REVISÕES			
Nº	DATA	DESCRIÇÃO	DESENHO
R00	02/10	PROJETO EXECUTIVO	RODRIGO SANDE



PREFEITURA MUNICIPAL DE UBAÍRA
PRAÇA DOS TRÊS PODERES, Nº 39 - CENTRO, UBAÍRA/BA
TEL: (75) 3544-2334
E-mail: sic@ubaíra.ba.gov.br

PROPOSTANTE: PREFEITURA MUNICIPAL DE UBAÍRA/BA
ENDEREÇO: UBAÍRA/BA

ASSUNTO:
PLANTA DE COBERTURA

RESPONSÁVEL TÉCNICO:
RODRIGO SANDE VIEIRA
CAU-BA 25644-1

ESCALA:
1/100

REVISÃO:
R00

DATA:
OUTUBRO
2024

Nº
ARQ
04/06

CENTRO EDUCACIONAL MUNICIPAL PARA CRECHE, PRÉ-ESCOLA E FUNDAMENTAL 1
NO MUNICÍPIO DE UBAÍRA - BAHIA
PROJETO ARQUITETÔNICO