


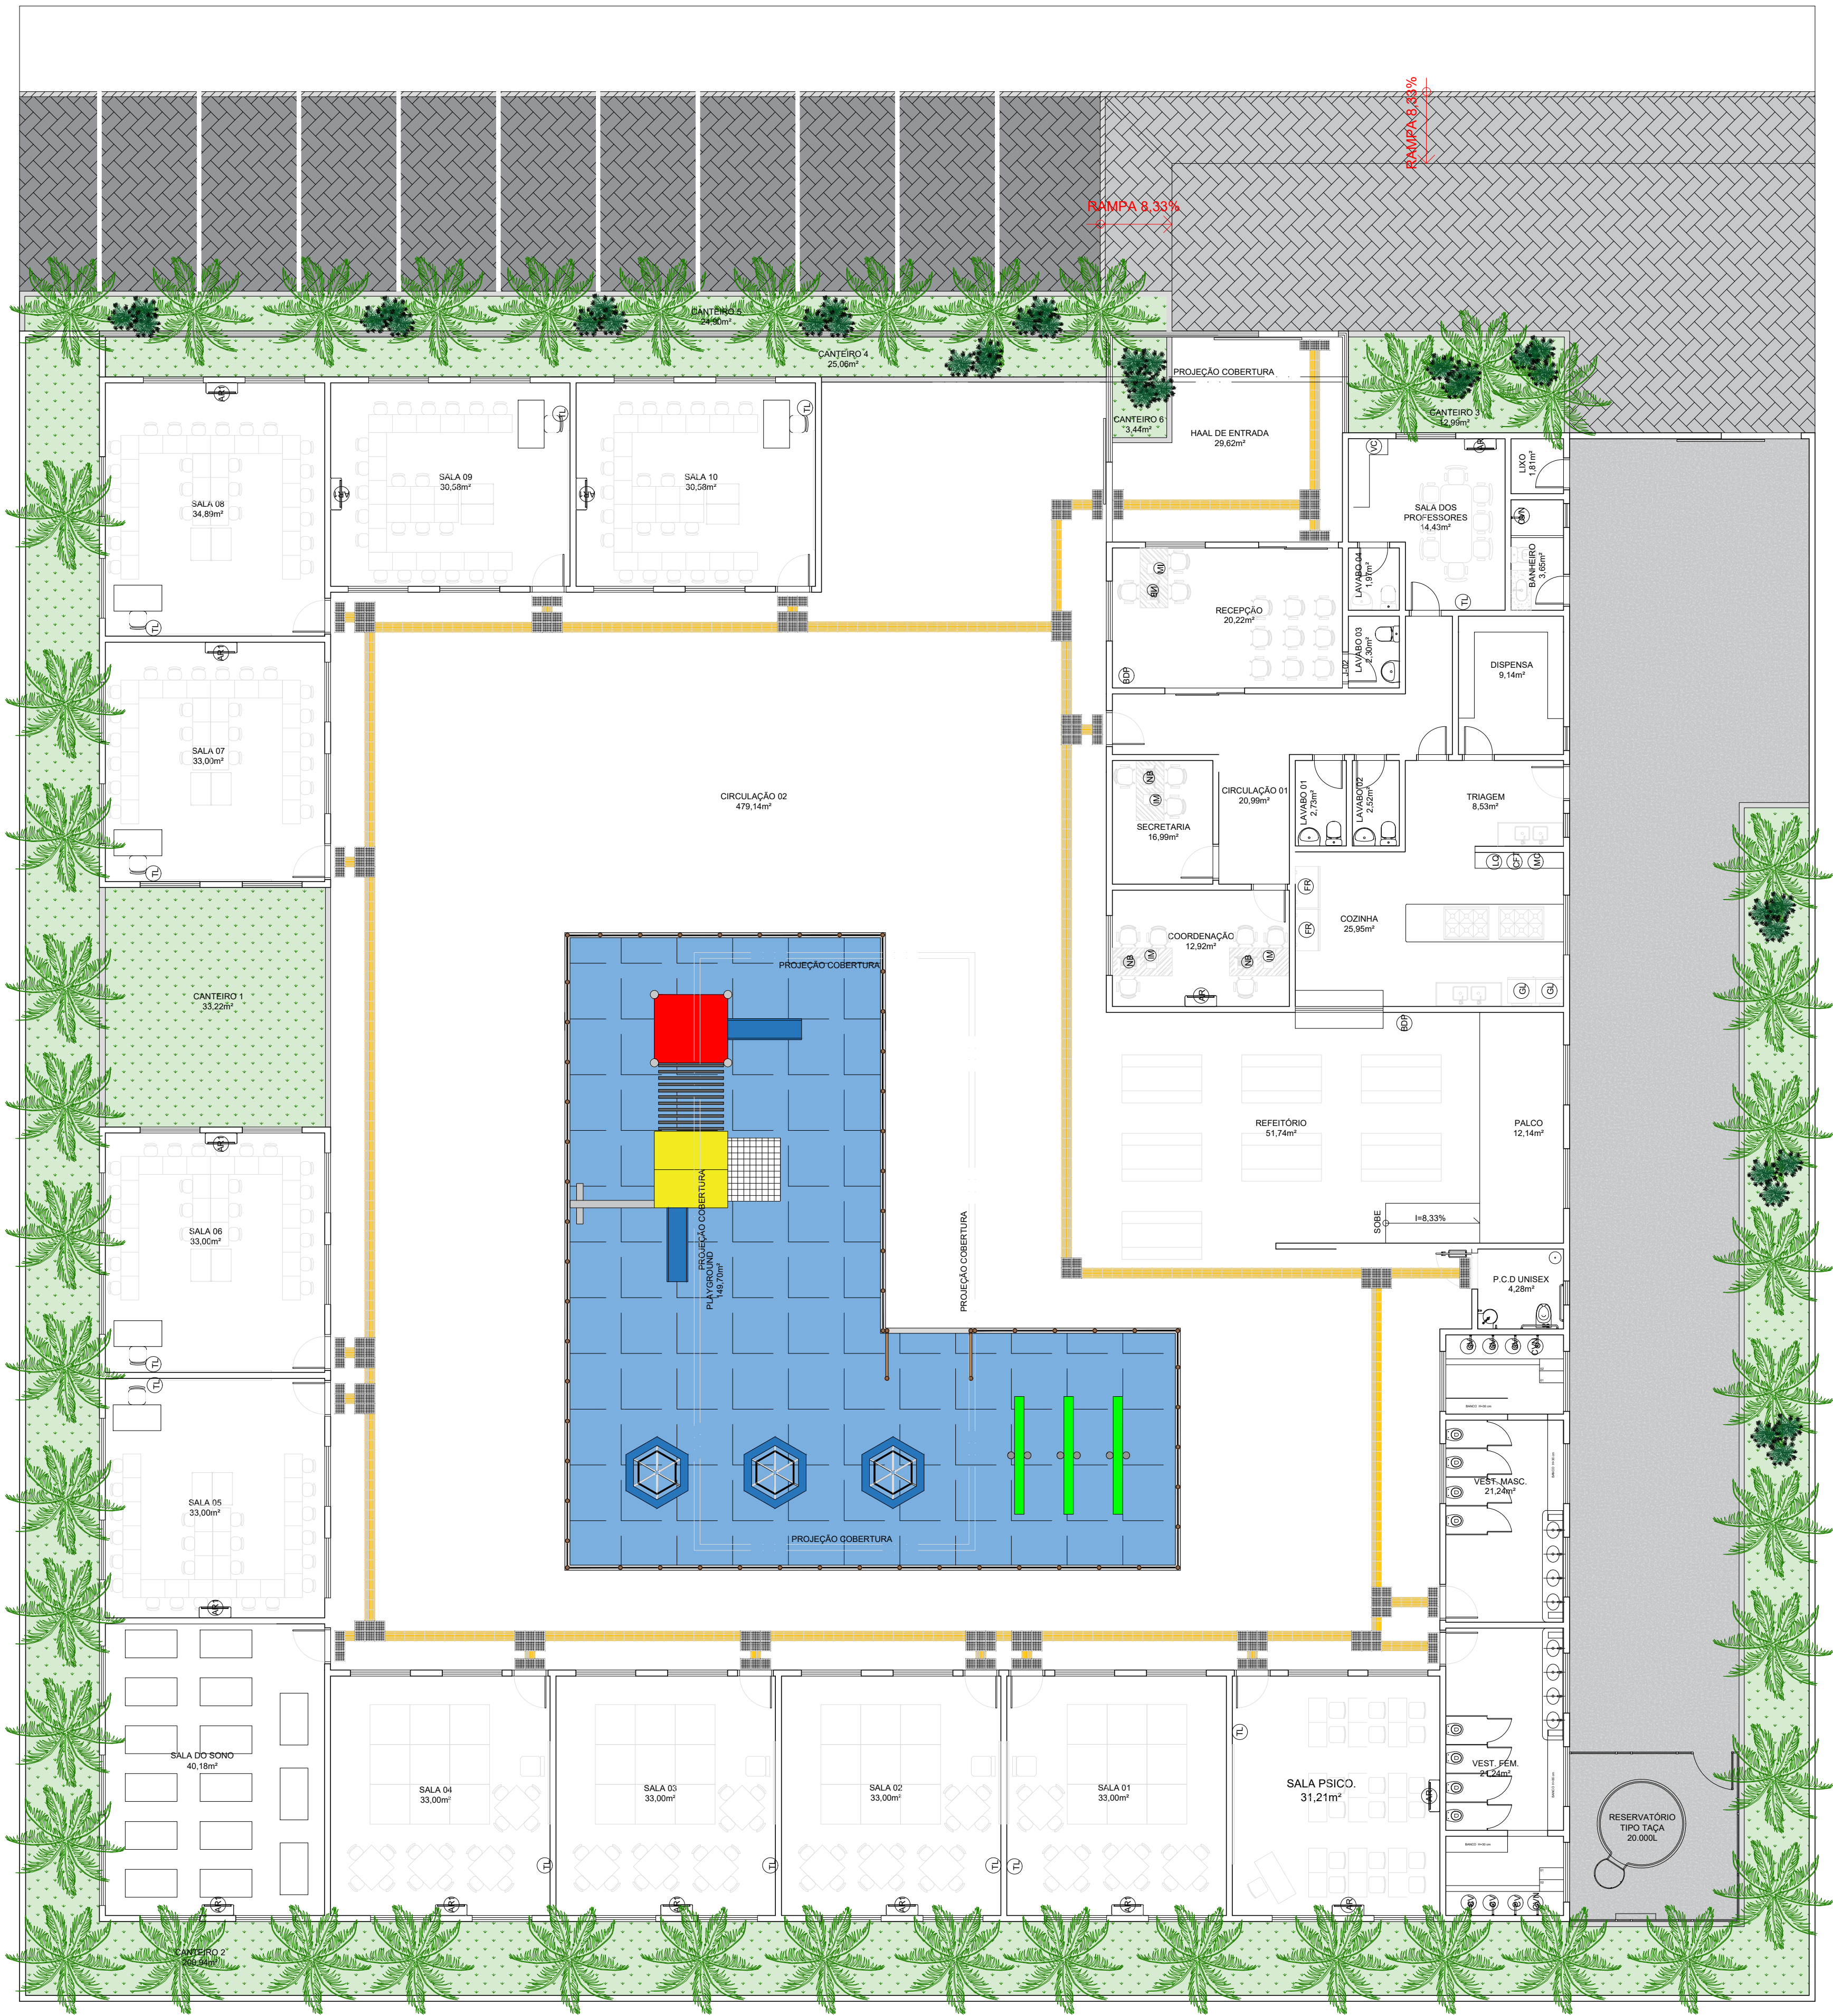

LEGENDA - PAVIMENTAÇÃO	
	PISO INTERTRAVADO - PAGINAÇÃO ESCAMA DE PEIXE, COR CINZA E 10cm A= 131,89m²
	PISO INTERTRAVADO - PAGINAÇÃO ESCAMA DE PEIXE, COR CINZA E 6cm A= 118,44m²
	PASSEIO DE CONCRETO A= 173,90m²
	PISO EMBORRACHADO E 6cm A= 165,29m²
	GRAMA EMERALDA A= 300,44m²
	MEIO FIO
	MEIO FIO (REBAIXADO)

LEGENDA - MOBILIÁRIO	
	PLAYGROUND ECOLÓGICO DE MADEIRA PLÁSTICA 01 UN.
	GIRA-GIRA 03 UN.
	GANGORRA
	CERCA DE EUCALIPTO 6mm 10cm COM CORDA DE SISAL 20mm

LEGENDA - ROTA ACESSÍVEL		
	PISO TÁTIL DE BORRACHA 25 x 25 cm	623,00 UN.
	PISO ALERTA DE BORRACHA 25 x 25 cm	

LEGENDA - PAISAGISMO	
	PALMEIRA FÊNIX 47UN.
	IXORA 38 UN.

LEGENDA - EQUIPAMENTOS ELÉTRICOS	
	LIQUIDIFICADOR 1.000W
	CAFETEIRA ELÉTRICA 600W
	BEBEDOURO DE PISO 97W
	GELADEIRA 260L 38.kWh
	MICROONDAS 32L 900W
	NOTEBOOK 50W
	FREEZER HORIZONTAL 1 PORTA 150W
	IMPRESSORA 420W
	AR CONDICIONADO SPLIT 9.000 BTUS
	AR CONDICIONADO SPLIT 18.000 BTUS
	MAQUINA DE LAVAR 16KG 480W
	CHUVEIRO ELÉTRICO 5500W
	CHUVEIRO NÃO ELÉTRICO
	VENTILADOR DE CHÃO 150W
	TELEVISÃO 150W

OBSERVAÇÃO: TODOS OS CONDENSADORES DOS AR CONDICIONADOS SERÃO COLOCADOS NA COBERTURA.

Rodrigo Sanje Vieira
Arquiteto Urbanista
CAU-BA 426745-1

REVISÕES			
Nº	DATA	DESCRIÇÃO	DESENHO
R00	02/10	PROJETO EXECUTIVO	RODRIGO SANJE

PREFEITURA MUNICIPAL DE UBAÍRA
PRAÇA DOS TRÊS PODERES, Nº 39 - CENTRO, UBAÍRA/BA
TEL: (75) 3544-2034
E-mail: sic@ubaíra.ba.gov.br

PROPOSTANTE: PREFEITURA MUNICIPAL DE UBAÍRA/BA
ENDEREÇO: UBAÍRA/BA

ASSUNTO: PLANTA DE LAYOUT

RESPONSÁVEL TÉCNICO: RODRIGO SANJE VIEIRA
CAU-BA 426745-1

SETOR: R00

DATA: OUTUBRO 2024

Nº ARQ 01/06

ESCALA: 1/100

REVISÃO: R00