

Os direitos autorais deste projeto são de nossa inteira e exclusiva propriedade. Reproduzir, Usar, Alterar ou Entregar a terceiro sem a nossa devida autorização expõe o infrator a sanções legais. Lei nº 9610 de 19 de fevereiro de 1998.

Vista Superior:

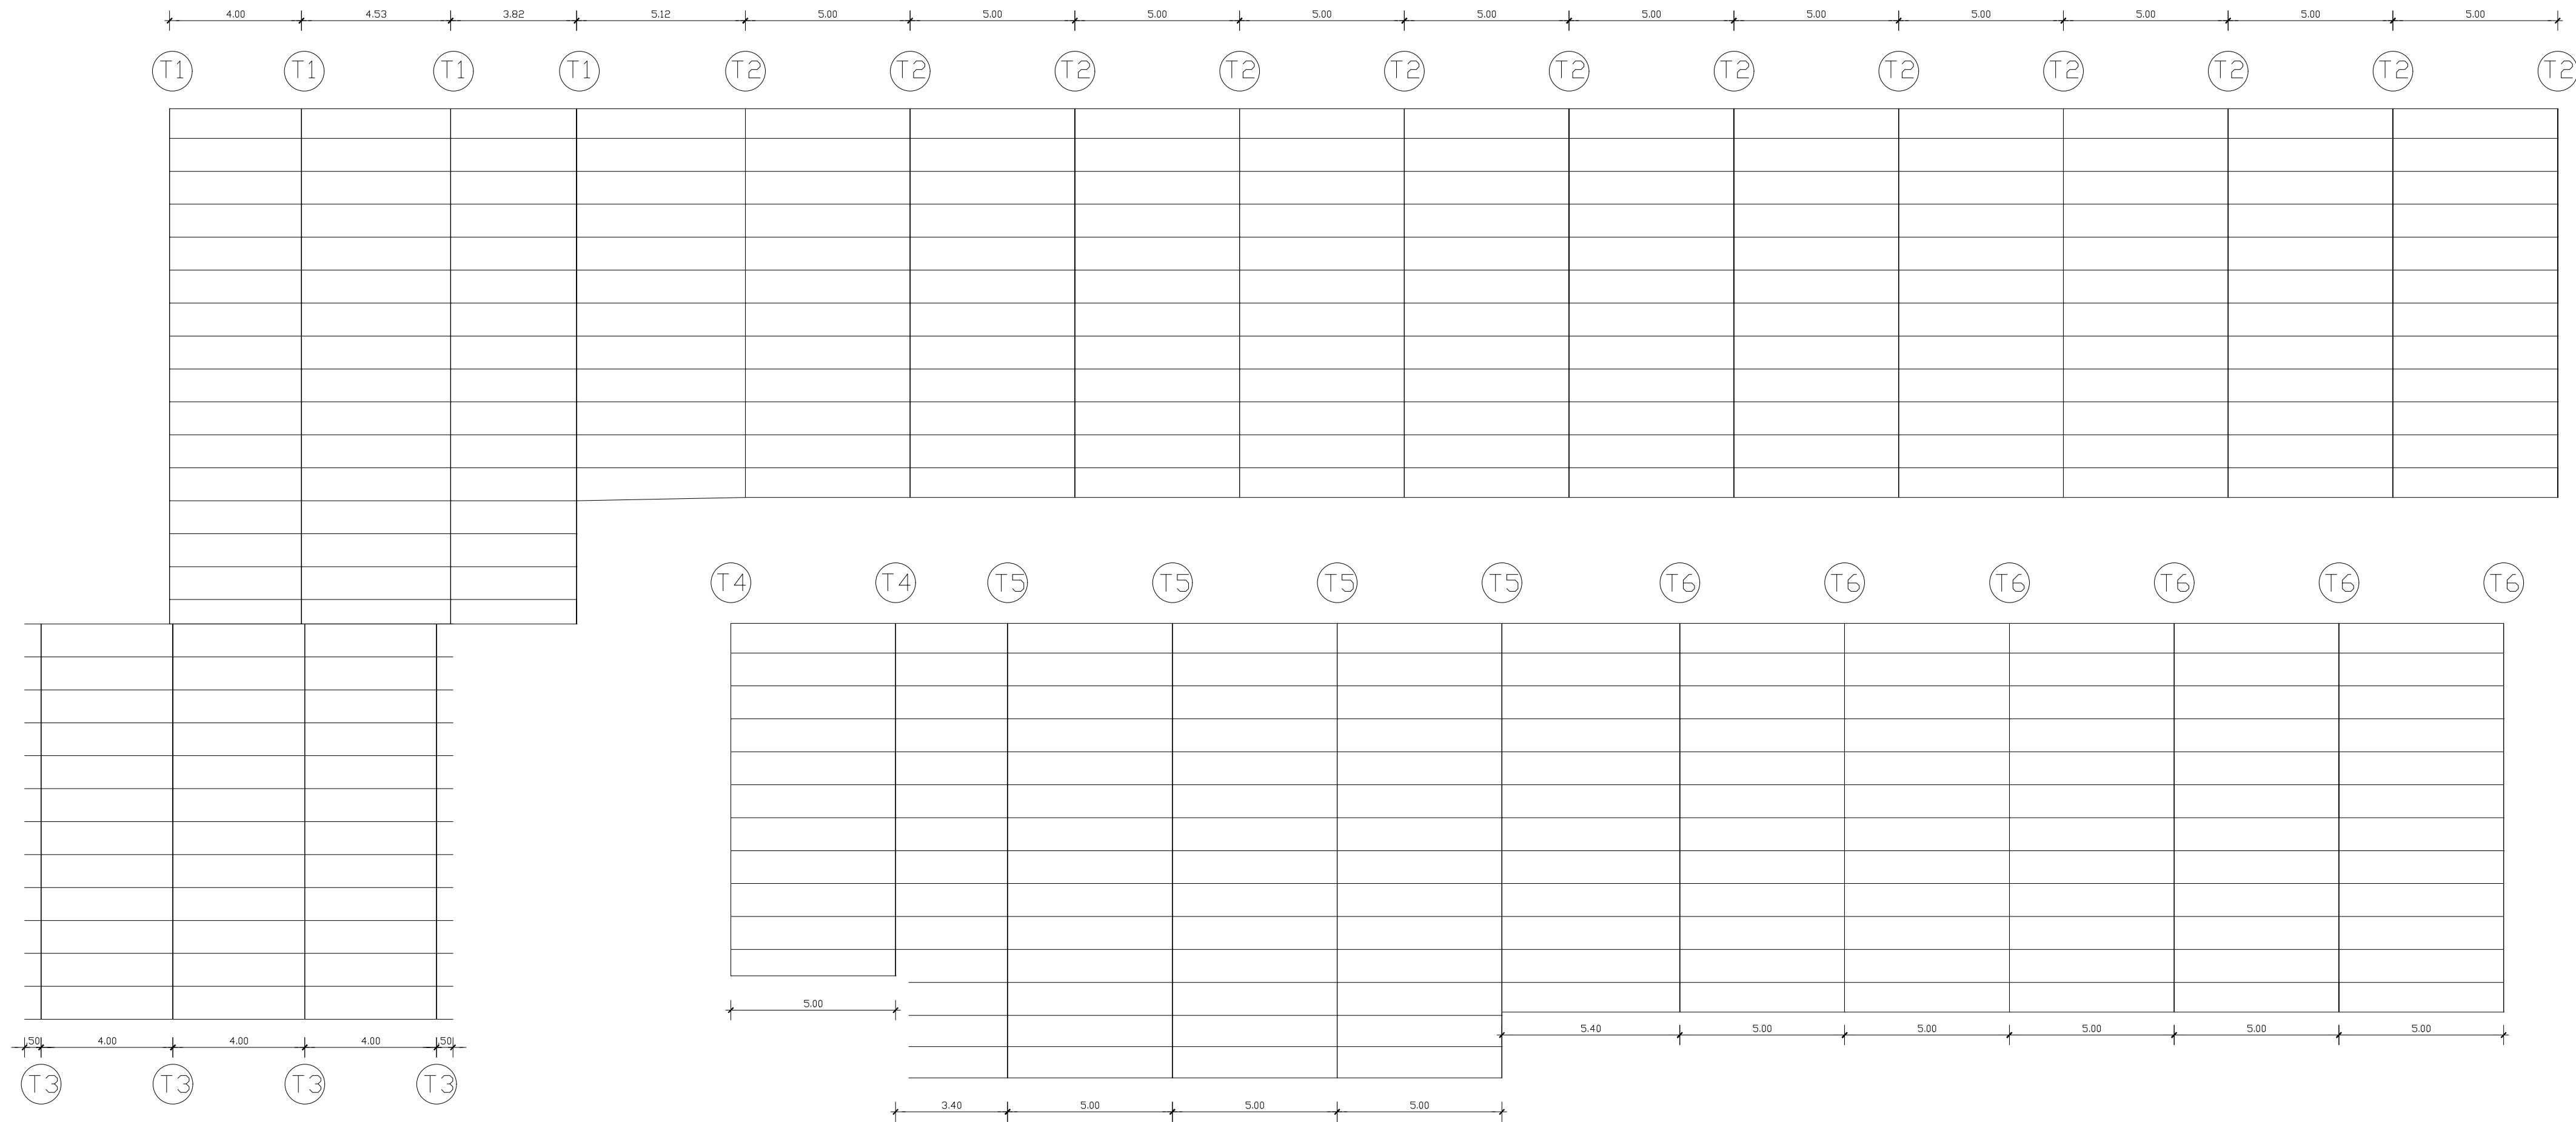


Tabela resumo									
Material		Série	Perfil	Comprimento			Peso		
Tipo	Designação			Perfil (m)	Série (m)	Material (m)	Perfil (kg)	Série (kg)	Material (kg)
Aço dobrado	CF-26	U	U100X40X2.00	830	1.624	3.514	2258,61	4145,09	9241,09
			U98X30X2.00	794			1886,48		
		C	C75X40X15X2.00	1.890	1.890		5096	5096	

NOTAS

1-DIMENSÕES E ELEVAÇÕES EM MILÍMETROS, EXCETO INDICAÇÃO CONTRÁRIA.

2-MATERIAIS:
BARRA REDONDA CONFORME NORMA A36
PARAFUSOS E PORCAS SEXTAVADOS CONFORME NORMA ASTM A325 (TRELIÇA) OU A307 (TERÇA)
GALVANIZADOS COM ROSCA EXCLUÍDA DO PLANO DE CORTE; ARRUELAS PLANAS CIRCULARES E ARRUELAS BISELADAS QUADRADAS GALVANIZADAS CONFORME NORMA ABNT NBR 8800 AÇO 1045; SOLDA CONFORME NORMA AWS esp. min. = 4mm COM ELETRODO E 70XX;

3-TOLERÂNCIAS DE FABRICAÇÃO:
DIMENSÕES PARA 3000mm = +-2mm
EMPENAMENTO PARA 2000mm = +-2mm
FUROS Ø = +-1,5mm.

4-PINTURA
PREPARAÇÃO DE SUPERFÍCIE: A superfície deverá estar completamente limpa.
PINTURA: Depois da preparação adequada da superfície deverá ser aplicado 2 demãos de primer epóxi de 70 micras cada demão e posteriormente 2 demãos de esmalte sintético também com 70 micras de espessura em cada demão.

5-NORMATIVAS UTILIZADAS
ABNT NBR 14762:2010 - Dimensionamento de estruturas de aço constituídas por perfis formados a frio
ABNT NBR 8800:2008 - Projeto de estruturas de aço e de estruturas mistas de aço e concreto de edifícios
ABNT NBR 6120:2019 - Cargas de cálculo para edificações
ABNT NBR 6123:1988 - Ações do Vento em Estruturas
ABNT NBR 8186: 2019 - Ações e Segurança em estruturas

6 - NOMENCLATURA
BANZOS (U100x40#2.00mm)
DIAGONAIS E MONTANTES (U98x30#2.00mm)
TERÇA - (C75x40x15#2.00)
TIRANTE - BARRA REDONDA 1/4"
PILARES - (CONCRETO ARMADO - DE ACORDO COM PROJETO ESTRUTURAL)

CIDADE:	SANTA MARIA DA VITÓRIA - BA			
ENDEREÇO DA OBRA :				
CLIENTE:	PREFEITURA MUNICIPAL DE SANTA MARIA DA VITÓRIA - BA			
CNPJ:				
RESPONSÁVEL TÉCNICO :	Engenheiro Civil: Antocelio R. Teixeira			
CLIENTE:	PREFEITURA MUNICIPAL DE SANTA MARIA DA VITÓRIA - BA			
Responsável Técnico:	Engenheiro Civil: Antocelio R. Teixeira			
	USO: PÚBLICO			FOLHA:
	TÍTULO: COBERTURA - HOSPITAL JOSÉ BORBA			02/03
	CONTEÚDO: VISTA SUPERIOR			
	TELEFONE: (77) 99860-1519	ESCALA: 1/100	TIPO DE REQUERIMENTO: OBRA INICIAL	DESENHO: LUCAS